
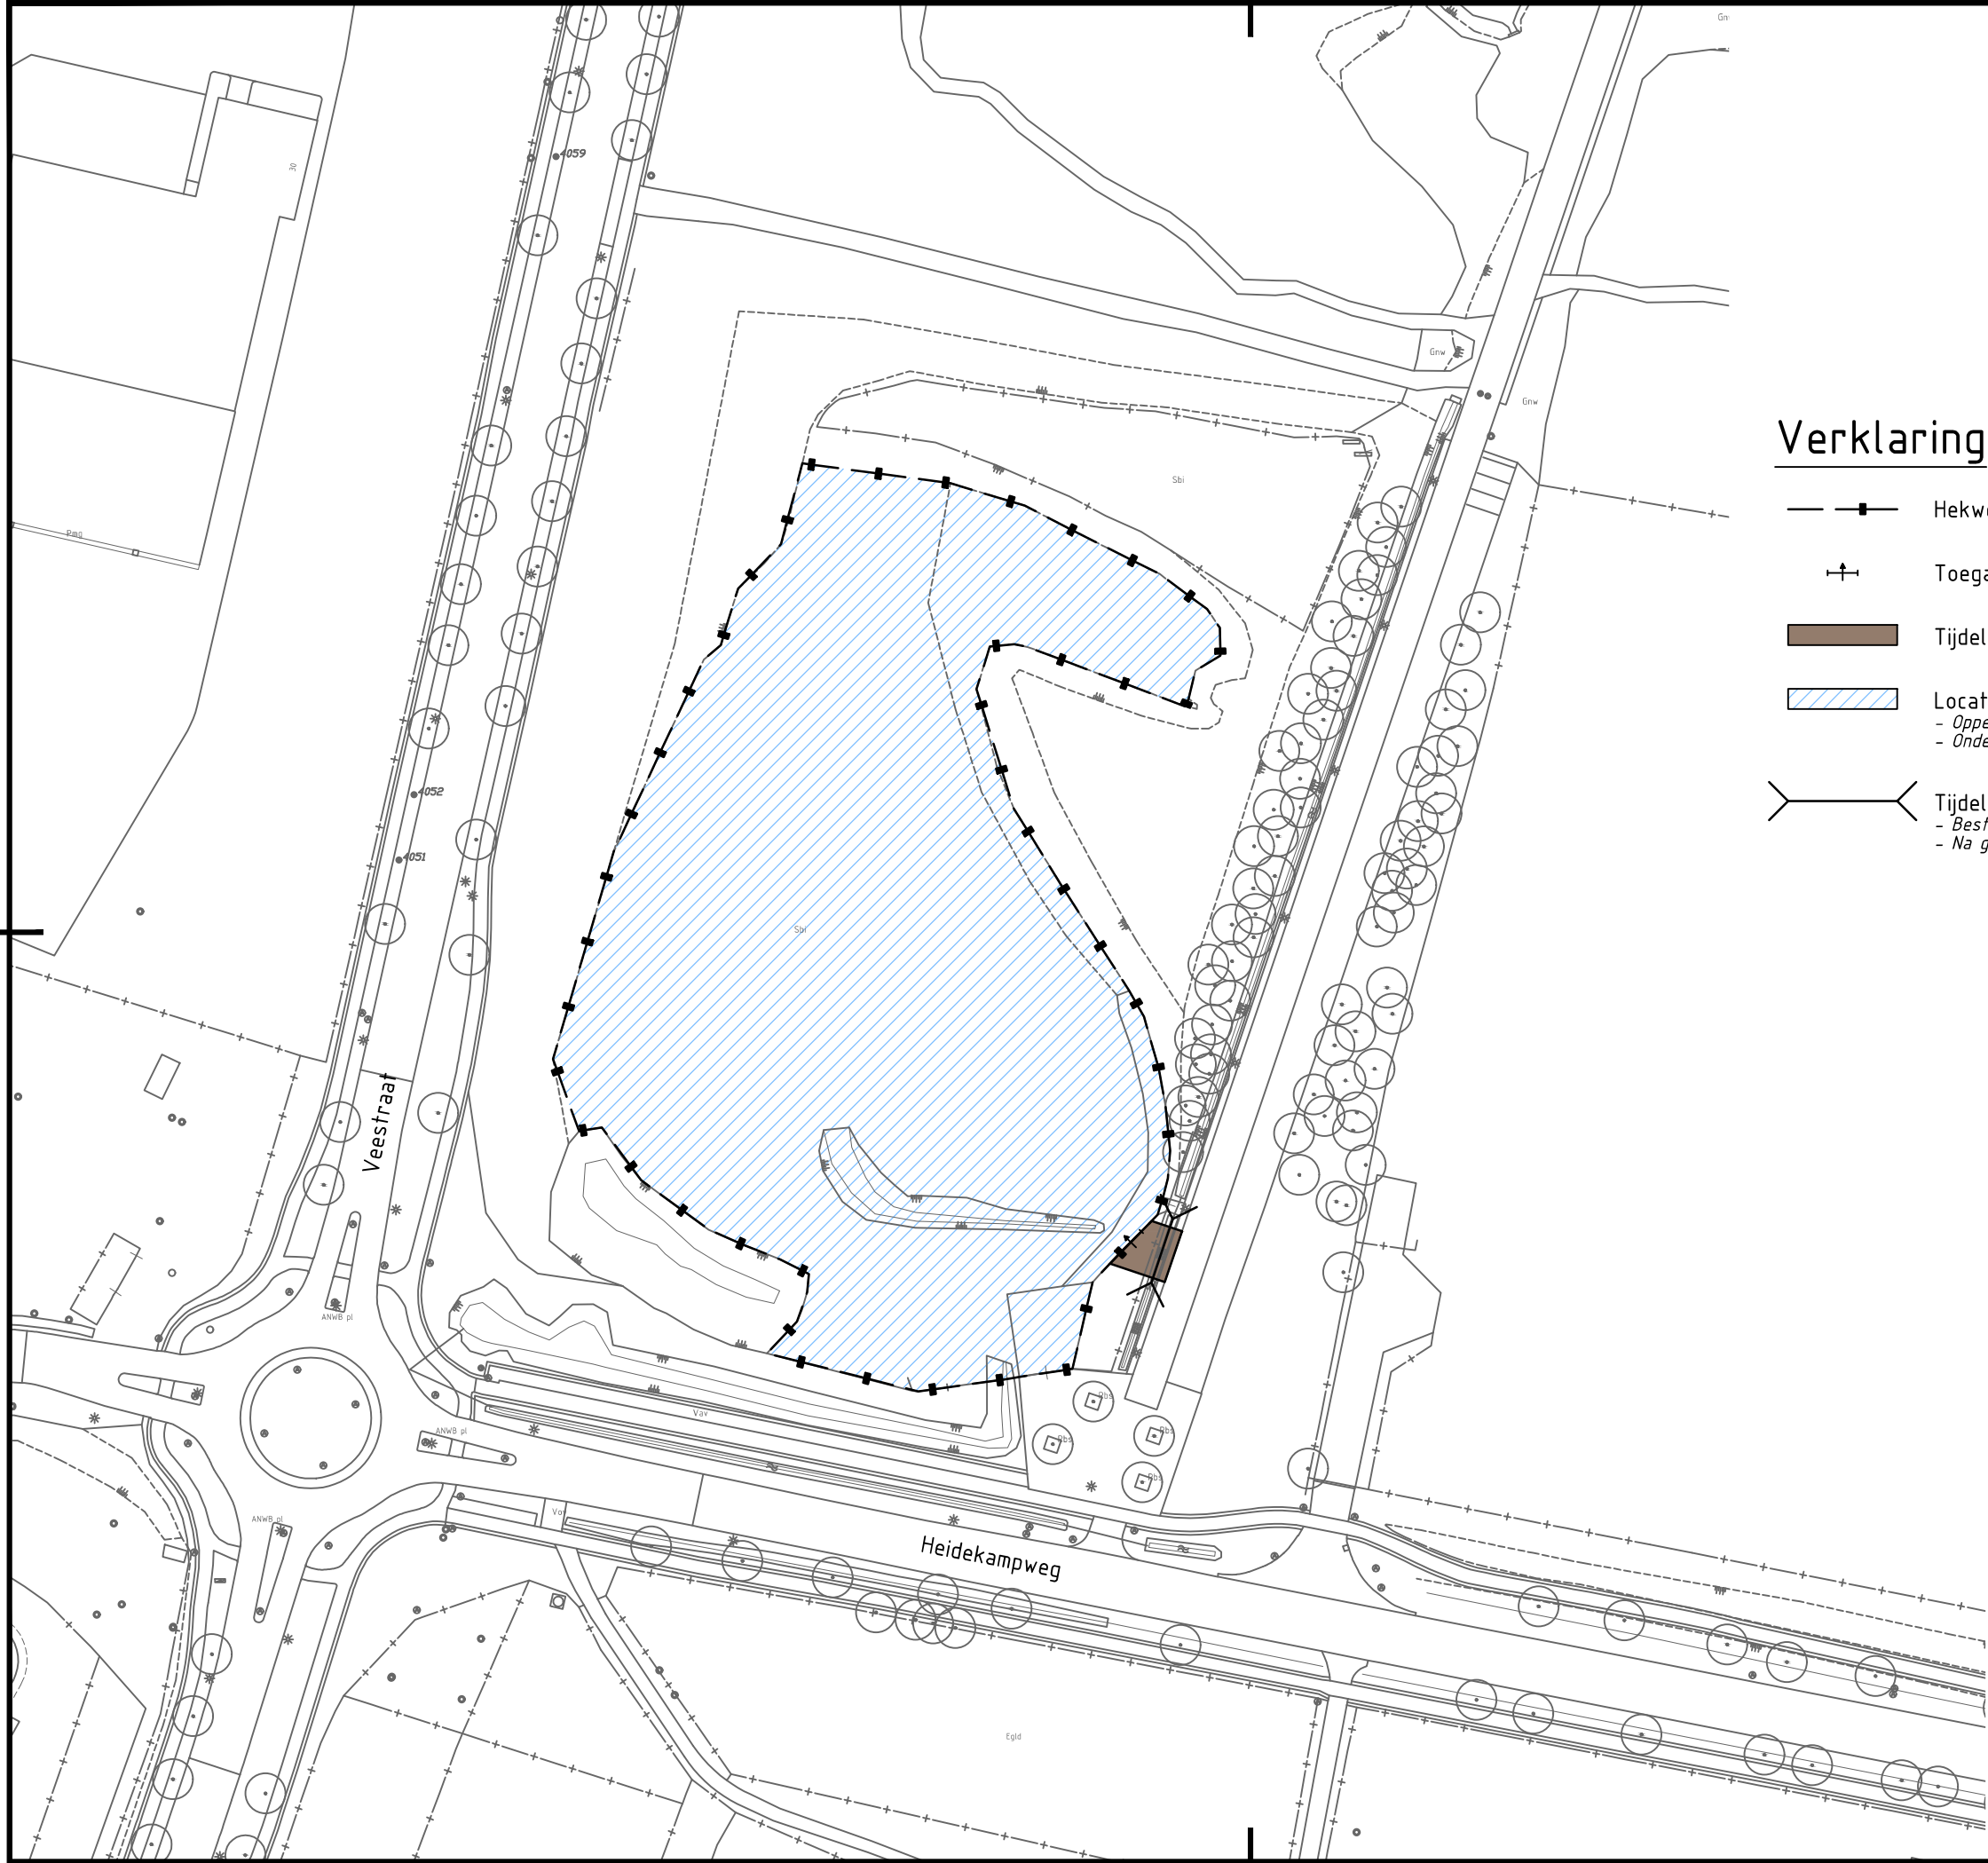


 

Verklaring

-  Hekwerk minimale hoogte 1,80m
-  Toegangspoort afsluitbaar
-  Tijdelijke toegangsweg
-  Locatie tijdelijke depot
 - Oppervlak ca. 8530 m²
 - Ondergrond afdekken met signaallaag - Geel maaszand, dikte 0,30m
-  Tijdelijke duiker PVCØ315
 - Bestaande greppel dempen
 - Na gereed komen werkzaamheden duiker verwijderen en greppel herstellen

0 10 20 30 40m

D0	25-10-2019	DEFINITIEF	LK
C0	24-10-2019	CONCEPT	LK
Nr	Datum	Wijziging	Tek

Gemeente Stein

Reconstructie route A2-Haven-Poort van Stein

Bestektekening:
Situatie tijdelijk depot

Tekeningnummer
414855-TD-3-0001

Tekenaar
L. Koops
Projectleider
R. Meessen
Schaal
1:1000
Formaat
A3
1 IN 1
Wijz.n.r.
Status
DEFINITIEF
D0
www.anteagroup.nl

