




Begane grond

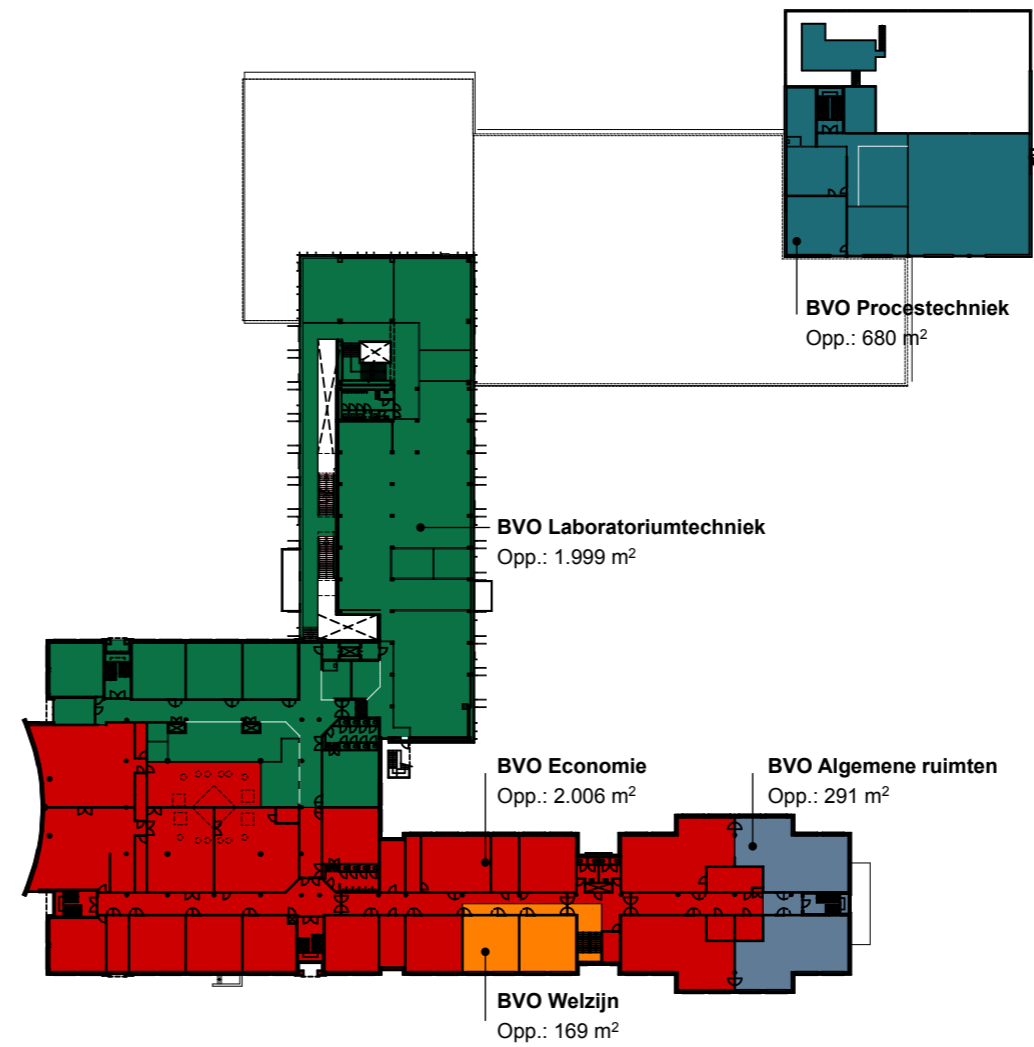

Verdieping 1

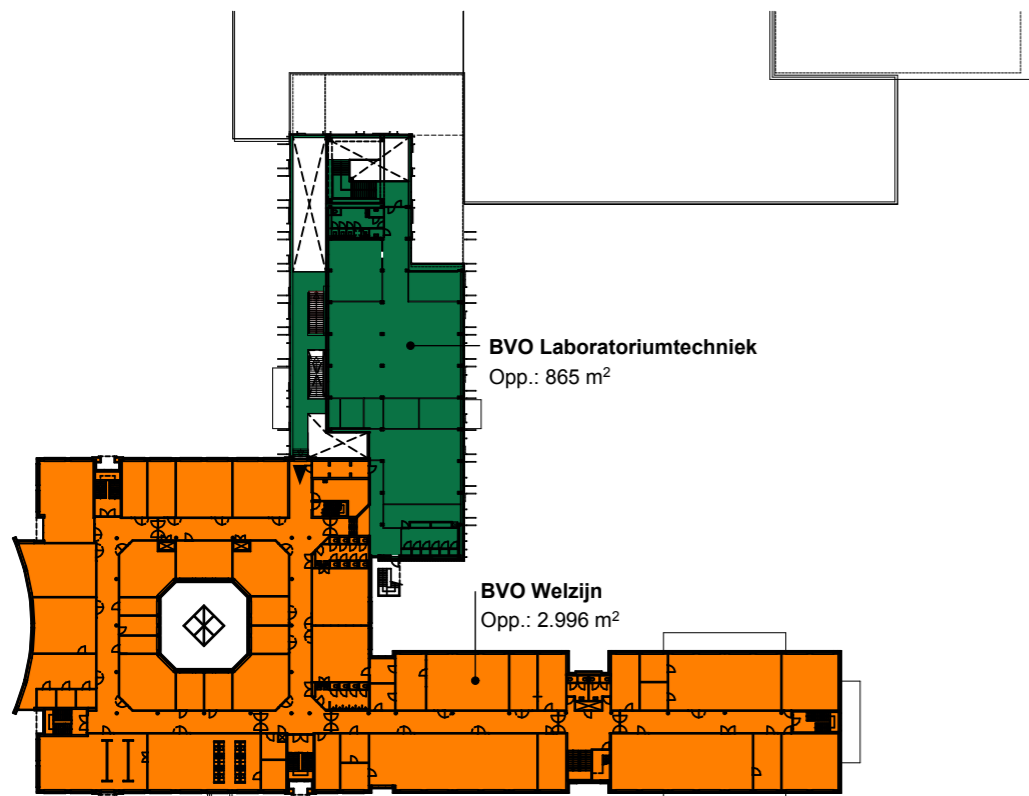

Verdieping 2

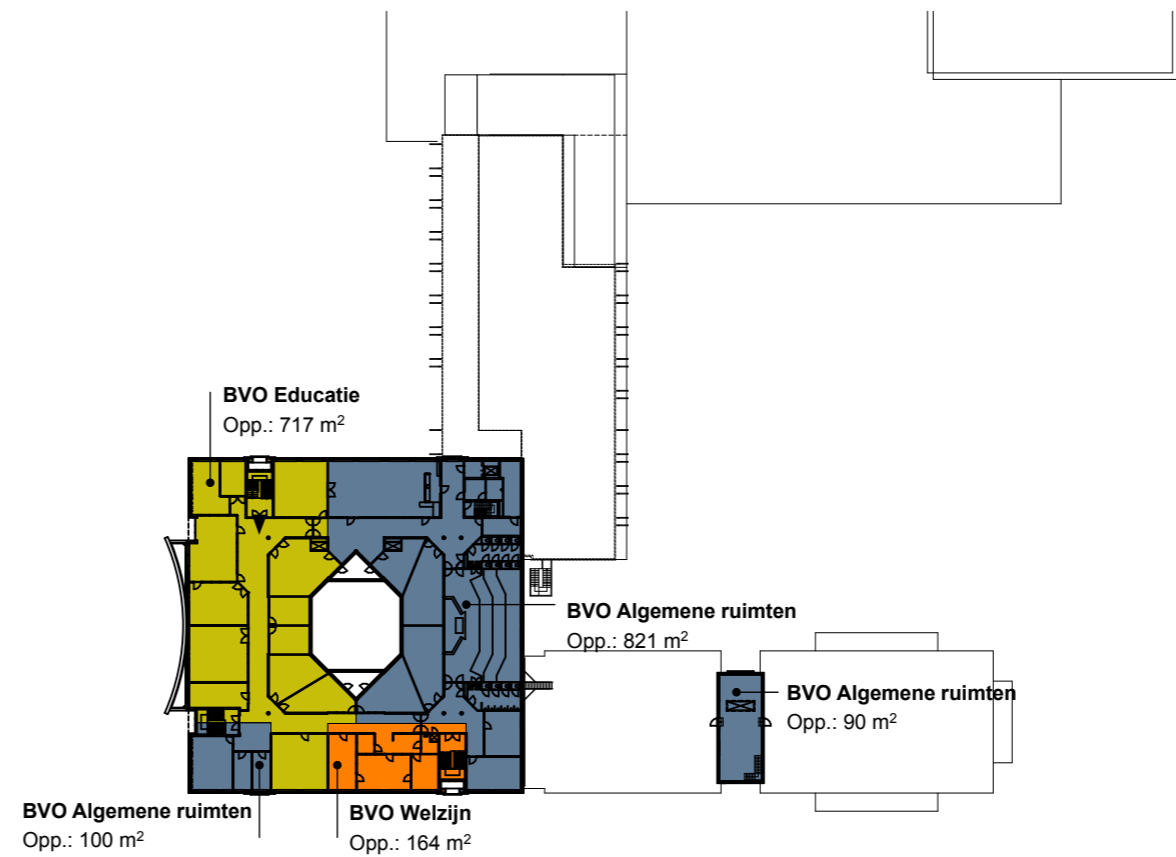

Verdieping 3

Verbouwing Vista College

Voorlopig ontwerp  
 datum: 18-07-2019  
 schaal: 1:1000

1440 VO 03.1

PLG BVO nieuw

**FRENCKEN | SCHOLL**  
 A R C H I T E C T E N

Petrus Regoutplein 1F01- 6211 XX Maastricht - T: 043.350 29 40 - www.frenckenscholl.nl