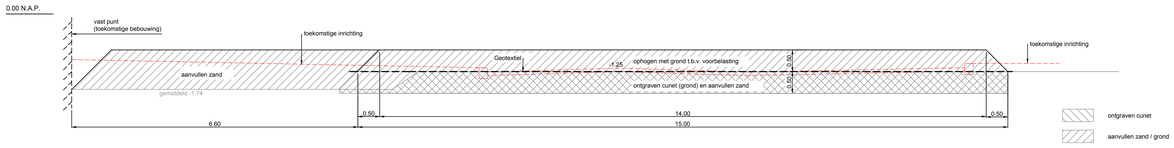

Profiel 1-1
schaal 1:50

Legenda

Geometrie	Omschrijving	Status
	Bestaande situatie	Bestaand
	Bebouwing	Bestaand
	Materiaalgrens	Bestaand
	Werkgrens	Nieuw
	Trottoirband 180/250x250 mm	Vervallen
	Opsluitband	Vervallen

Symbool	Omschrijving	Status
	Lichtmast	Bestaand
	Inspectieput	Bestaand
	Trottoirkolk	Bestaand
	Straatkolk	Bestaand
	Verkeersbord	Bestaand
	Trottoirkolk	Vervallen
	Water	Bestaand
	Bank	Bestaand
	Boom	Bestaand
	Stobben verwijderen	Vervallen
	Gras	Bestaand
	Heester	Bestaand
30x30	Tegels 300x300x50 mm	Bestaand
30x30	Tegels 300x300x50 mm grijs	Vervallen
	Straatbaksteen	Vervallen
	Gras	Vervallen
	Asfalt	Bestaand
	Voorbelasting, aanvullen 0.50 m grond op zandcunet	Nieuw
	Voorbelasting, aanvullen m.v. met zand tot hoogte voorbelasting rijweg	Nieuw
-1.54	Bestaande hoogte t.o.v. N.A.P.	Vervallen
-1.25	Nieuwe hoogte t.o.v. N.A.P.	Nieuw

TB1	Trottoirband 130/150x250 mm	G	grijs	GE	geel
TB2	Trottoirband 180/200x250 mm	HS	hardsteenkleur		
OB1	Opsluitband 60x200 mm	RD	rood		
OB2	Opsluitband 100x200 mm	HP	heidepaars		
GZB	Gazonband 100x200 mm	Z	zwart	KF	Keiformaat
RWS1	RWS-band 110/220x250 mm	W	wit	DF	Dikformaat
IB1	Inritband 500x160x1000 mm	MB	merwebasalt	WF	Waalformaat

OPMERKINGEN

OPMERKING: De ligging van kabels en leidingen op deze tekening is indicatief. Hieraan kunnen geen rechten worden ontleend.

SITUATIE

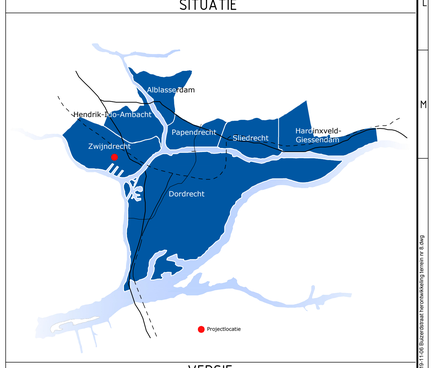

VERSIE

Maten in meters, tenzij anders vermeld.
Peilmaten in meters t.o.v. N.A.P., tenzij anders vermeld. Diameters in mm, tenzij anders vermeld.

0 2 4 6 8m

L	omschrijving	datum	w.v.

Ingenieursbureau Drechtsteden
Postbus 619, 3300 AP Dordrecht. Tel: 078-770 2810 Email: ingenieursbureau@drechtsteden.nl Website: www.ingenieursbureaudrechtsteden.nl

project omschrijving	Herontwikkeling terrein Buizerdstraat nr. 8	projectleider	J.M. de Bruijn
opdrachtgever	Gemeente Zwijndrecht	werkvoorbereider	E.J. van de Velde
tekening omschrijving	Werkzaamheden fase voorbelasting	gecontroleerd	J.M. de Bruijn
fase	VO		
bestekrummer	formaat A0	datum	06-11-2019
archiefnummer	schaal 1 : 250 / 1 : 50	wijziging	
projectnummer	8094 tekeningnummer		

I:\Meetingen\Uitgezet\2019\8094 Buizerdstraat Zwijndrecht\14 Tekeningen\14.03 Voorlopig ontwerp\2019-11-06 Buizerdstraat herontwikkeling terrein nr 8.dwg