


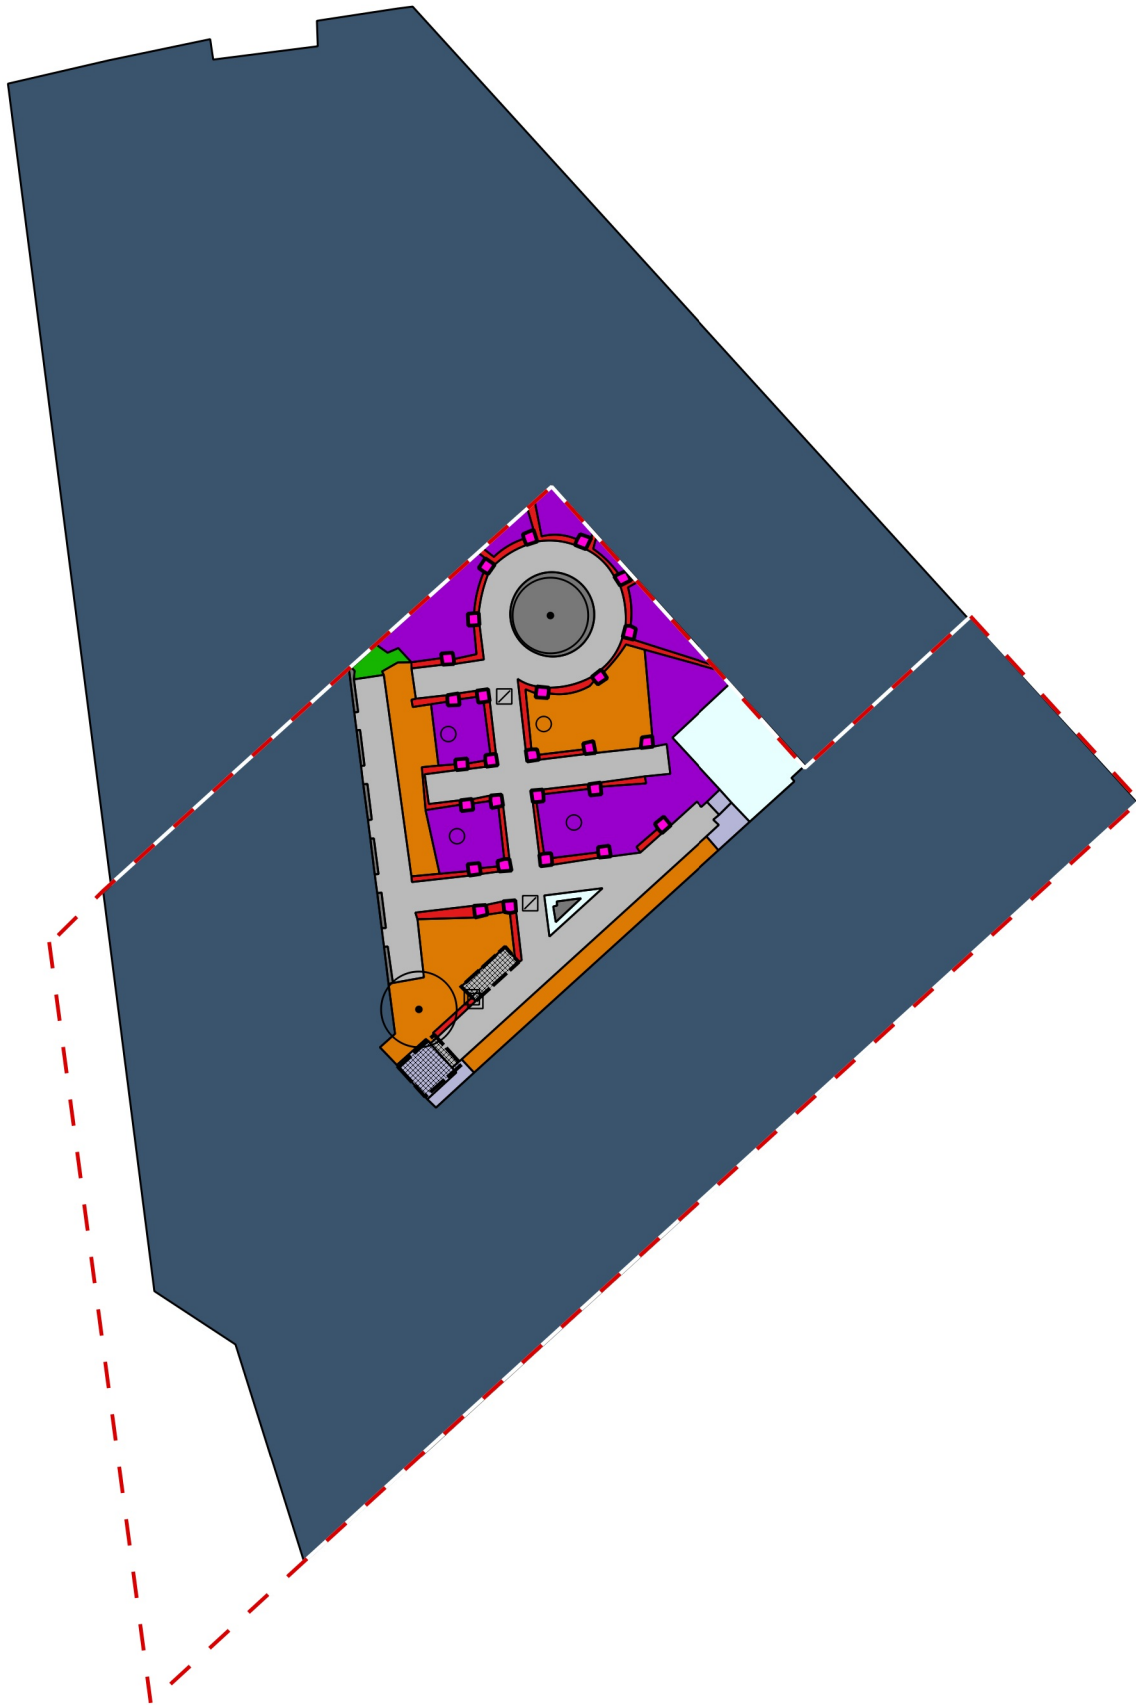

Legenda

punten

- boom
- kolk
- overig

vlakken

- gebouw overkapping
- bebouwing
- open / elementenverharding
- ongebonden verharding
- vaste planten
- haag / haagvoet
- heesters
- plantenbak met eenjarigen
- braakliggend terrein
- gazon
- overig



project

Beheertekeningen terreinonderhoud RWS

object

Eindhoven, V. Montgomerylaan 500

datum opname	datum mutatie	mutatie	
08-08-2019	n.v.t.	n.v.t.	

schaal	formaat	getekend	projectnr.
1:500	A3	Het NIC	P192023

nic

inkoop
projecten

vestiging Hanzeallée 34 | 8017 KZ, Zwolle
tel: 088 - 456 3456 | url: www.hetnic.nl

opdrachtgever
Rijkswaterstaat
Rijksdienst voor het Waterschap