

Legenda

punten


-  leiboom
-  boom
-  kolk
-  overig

lijnen

-  hekwerk onbegroeid
-  overig

vlakken

-  gebouw overkapping
-  bebouwing
-  gesloten verharding
-  open / elementenverharding
-  ongebonden verharding
-  grastegels
-  boomspiegels
-  vaste planten
-  haag / haagvoet
-  heesters
-  bosplantsoen
-  braakliggend terrein
-  gazon
-  overig

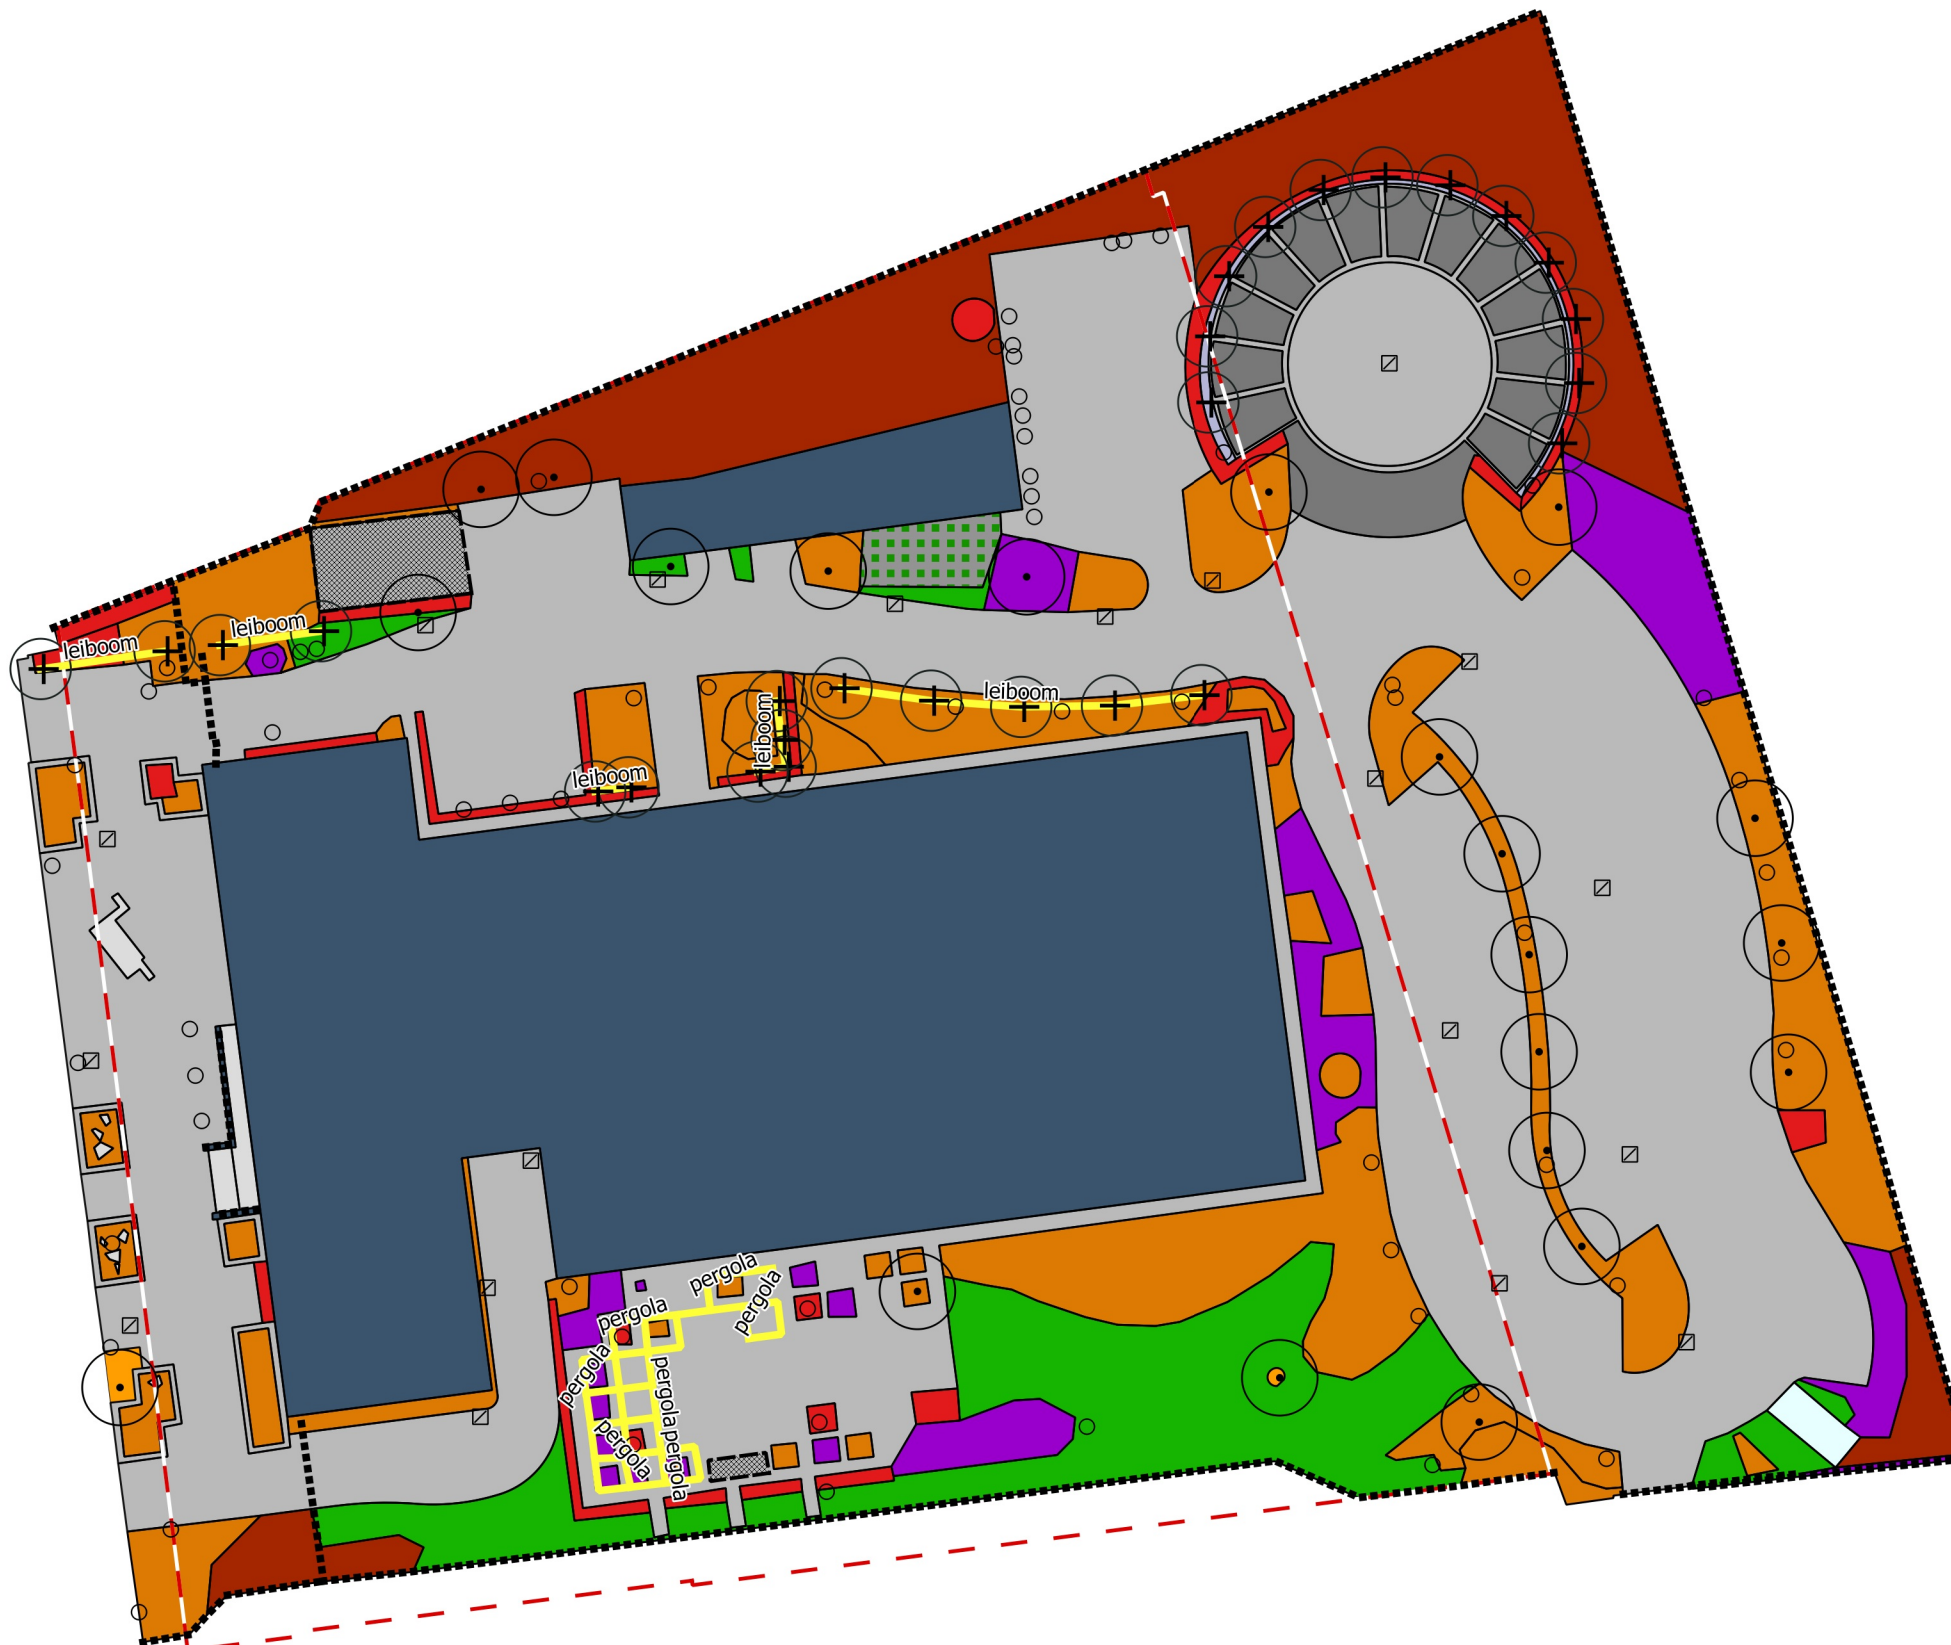

project			
Beheertekeningen terreinonderhoud RWS			
object			
Goes, Evertsenstraat 98			
datum opname	datum mutatie	mutatie	
08-08-2019	n.v.t.	n.v.t.	
schaal	formaat	getekend	projectnr.
1:500	A3	Het NIC	P192023
nic inkoop projecten		opdrachtgever	
vestiging Hanzeallee 34 8017 KZ, Zwolle		Rijkswaterstaat	
tel: 088 - 456 3456 url: www.hetnic.nl		Rijkswaterstaat	