


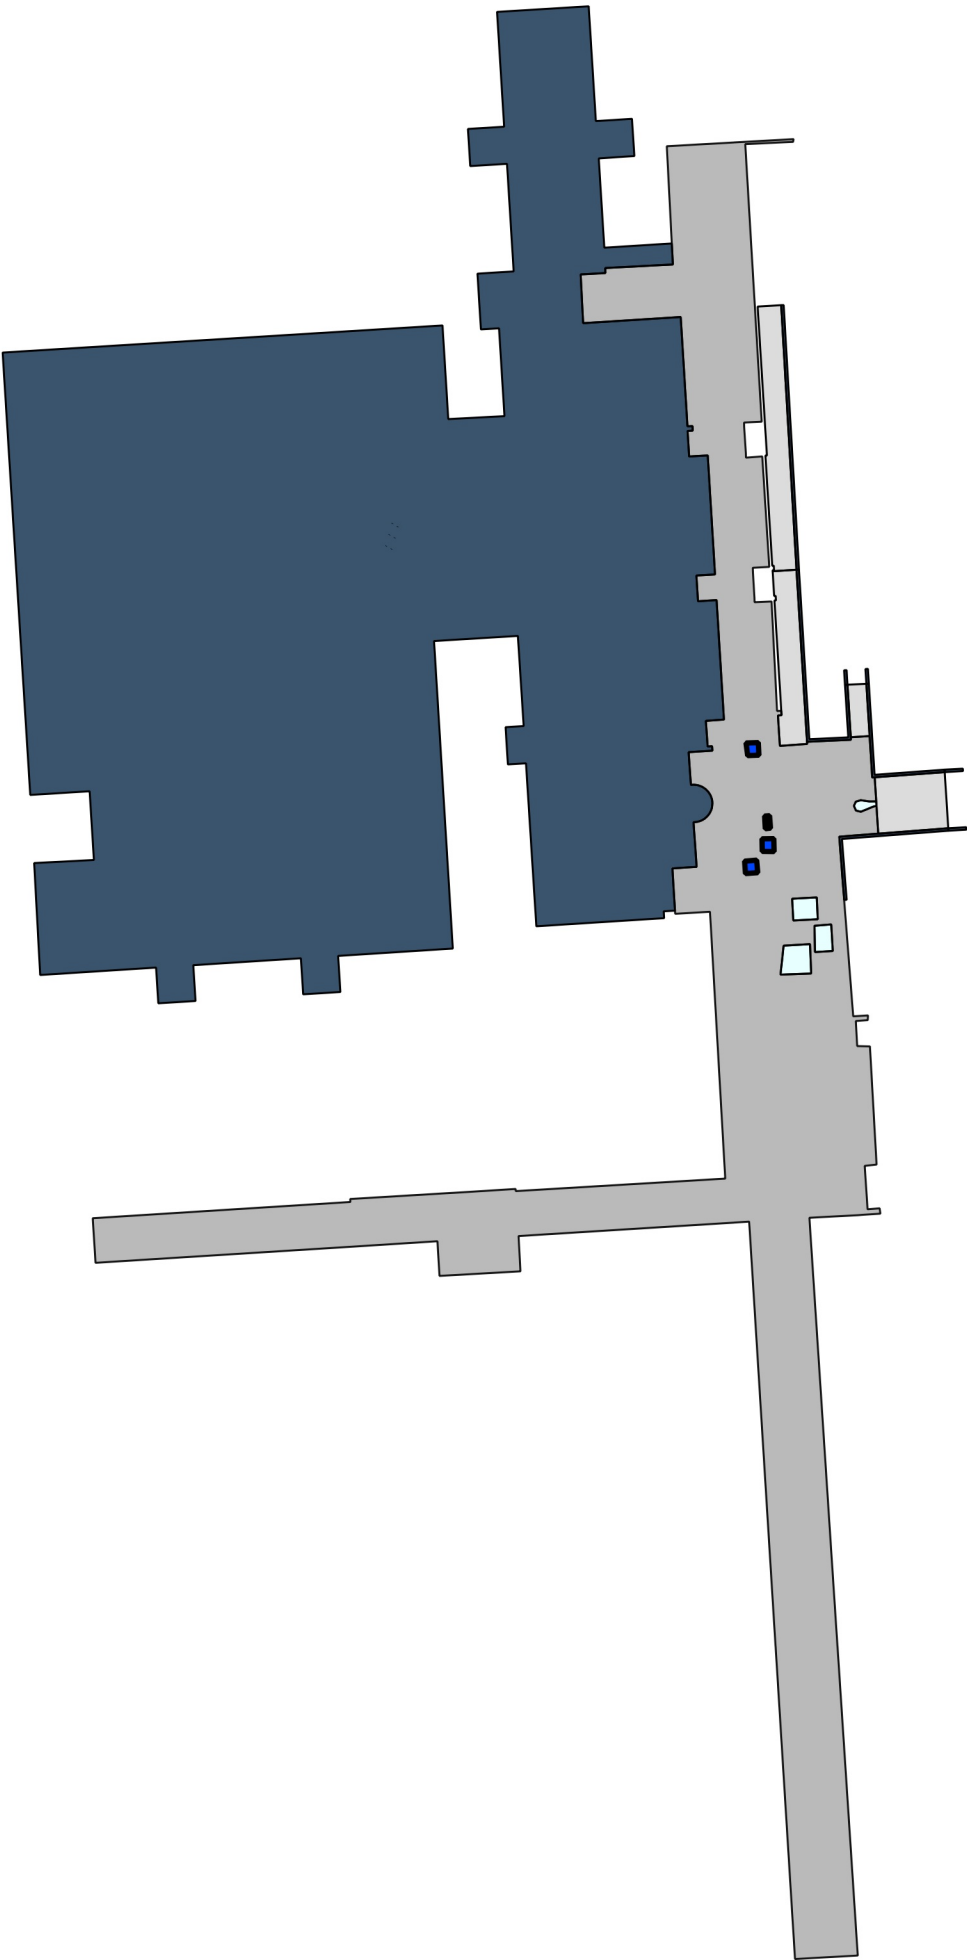

Legenda

vlakken

- bebouwing
- gesloten verharding
- open / elementenverharding
- plantenbak met heesters
- overig



project

Beheertekeningen terreinonderhoud RWS

object

Lelystad, Zuiderwagenplein 2 (niveau 2)

datum opname	datum mutatie	mutatie	
08-08-2019	n.v.t.	n.v.t.	
schaal	formaat	getekend	projectnr.
1:750	A3	Het NIC	P192023



inkoop
projecten



Rijkswaterstaat
Ministerie van Infrastructuur en Milieu

opdrachtgever

Rijkswaterstaat

vestiging Hanzeallee 34 | 8017 KZ, Zwolle
tel: 088 - 456 3456 | url: www.hetnic.nl