


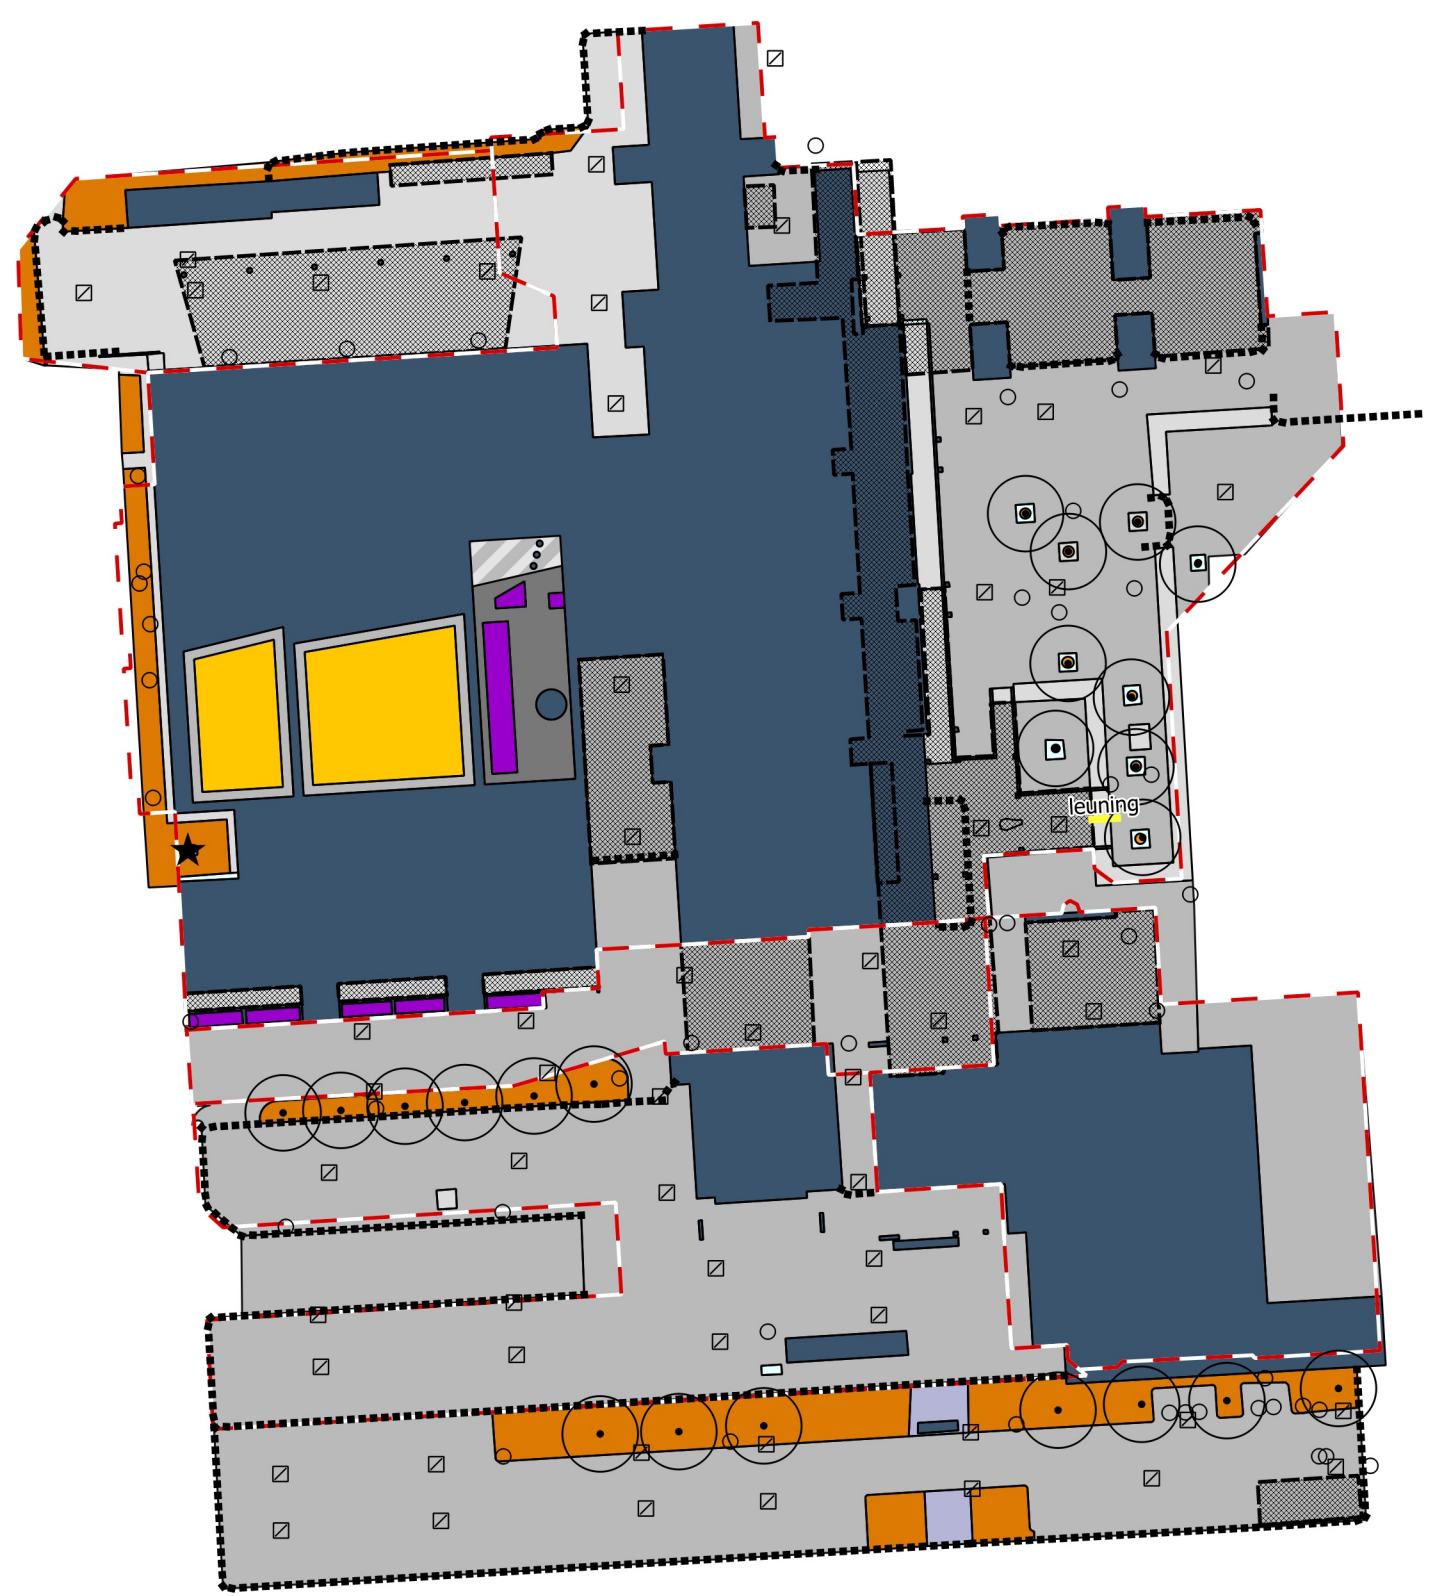

Legenda

punten

- boom
- ◻ kolk
- overig
- ★ kunstwerk (beeldend)

lijnen

- hekwerk onbegroeid
- overig

vlakken

- gebouw overkapping
- bebouwing
- gesloten verharding
- open / elementenverharding
- ongebonden verharding
- vlonder
- boomspiegels
- vaste planten
- heesters
- sedumdak
- braakliggend terrein
- overig



project
Beheertekeningen terreinonderhoud RWS

object
Lelystad, Zuiderwagenplein 2 (niveau 1)

datum opname	datum mutatie	mutatie	
08-08-2019	n.v.t.	n.v.t.	

schaal	formaat	getekend	projectnr.
1:750	A3	Het NIC	P192023

**inkoop
projecten**

vestiging Hanzeallée 34 | 8017 KZ, Zwolle
tel: 088 - 456 3456 | url: www.hetnic.nl

**Rijkswaterstaat**

opdrachtgever
Ministerie van Infrastructuur en Milieu