


Legenda

vlakken

gesloten verharding

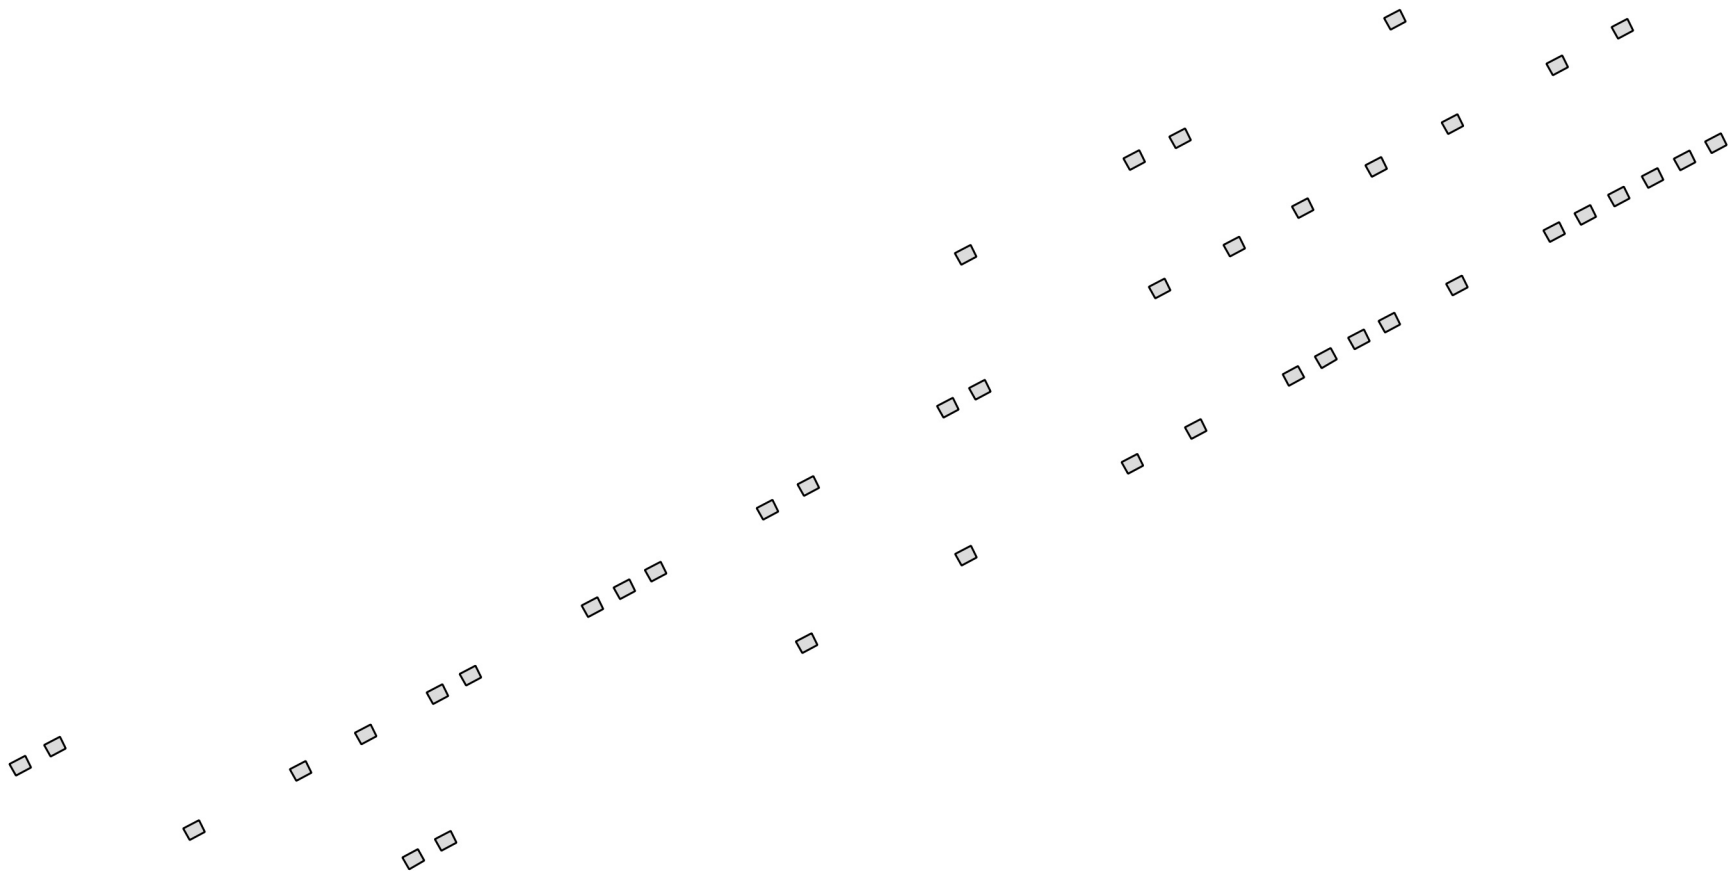

project

Beheertekeningen terreinonderhoud RWS

object

Rotterdam, Boompjes 200 Scheepmakerskade

datum opname	datum mutatie	mutatie	
08-08-2019	n.v.t.	n.v.t.	

schaal	formaat	getekend	projectnr.
1:500	A3	Het NIC	P192023

nic

inkoop
projecten

vestiging Hanzeallee 34 | 8017 KZ, Zwolle
tel: 088 - 456 3456 | url: www.hetnic.nl

opdrachtgever
Rijkswaterstaat