

Legenda

punten


- boom
- kolk
- overig
- kunstwerk (beeldend)

lijnen

- hekwerk onbegroeid
- klimplanten
- overig

vlakken

- bebouwing
- gesloten verharding
- open / elementenverharding
- elementen (onkruid)
- ongebonden verharding
- goten
- boomspiegels
- vaste planten
- haag / haagvoet
- plantenbak met heesters
- plantenbak met eenjarigen
- gazon
- ruw gras 1x
- ruw gras 2x
- vijver
- overig

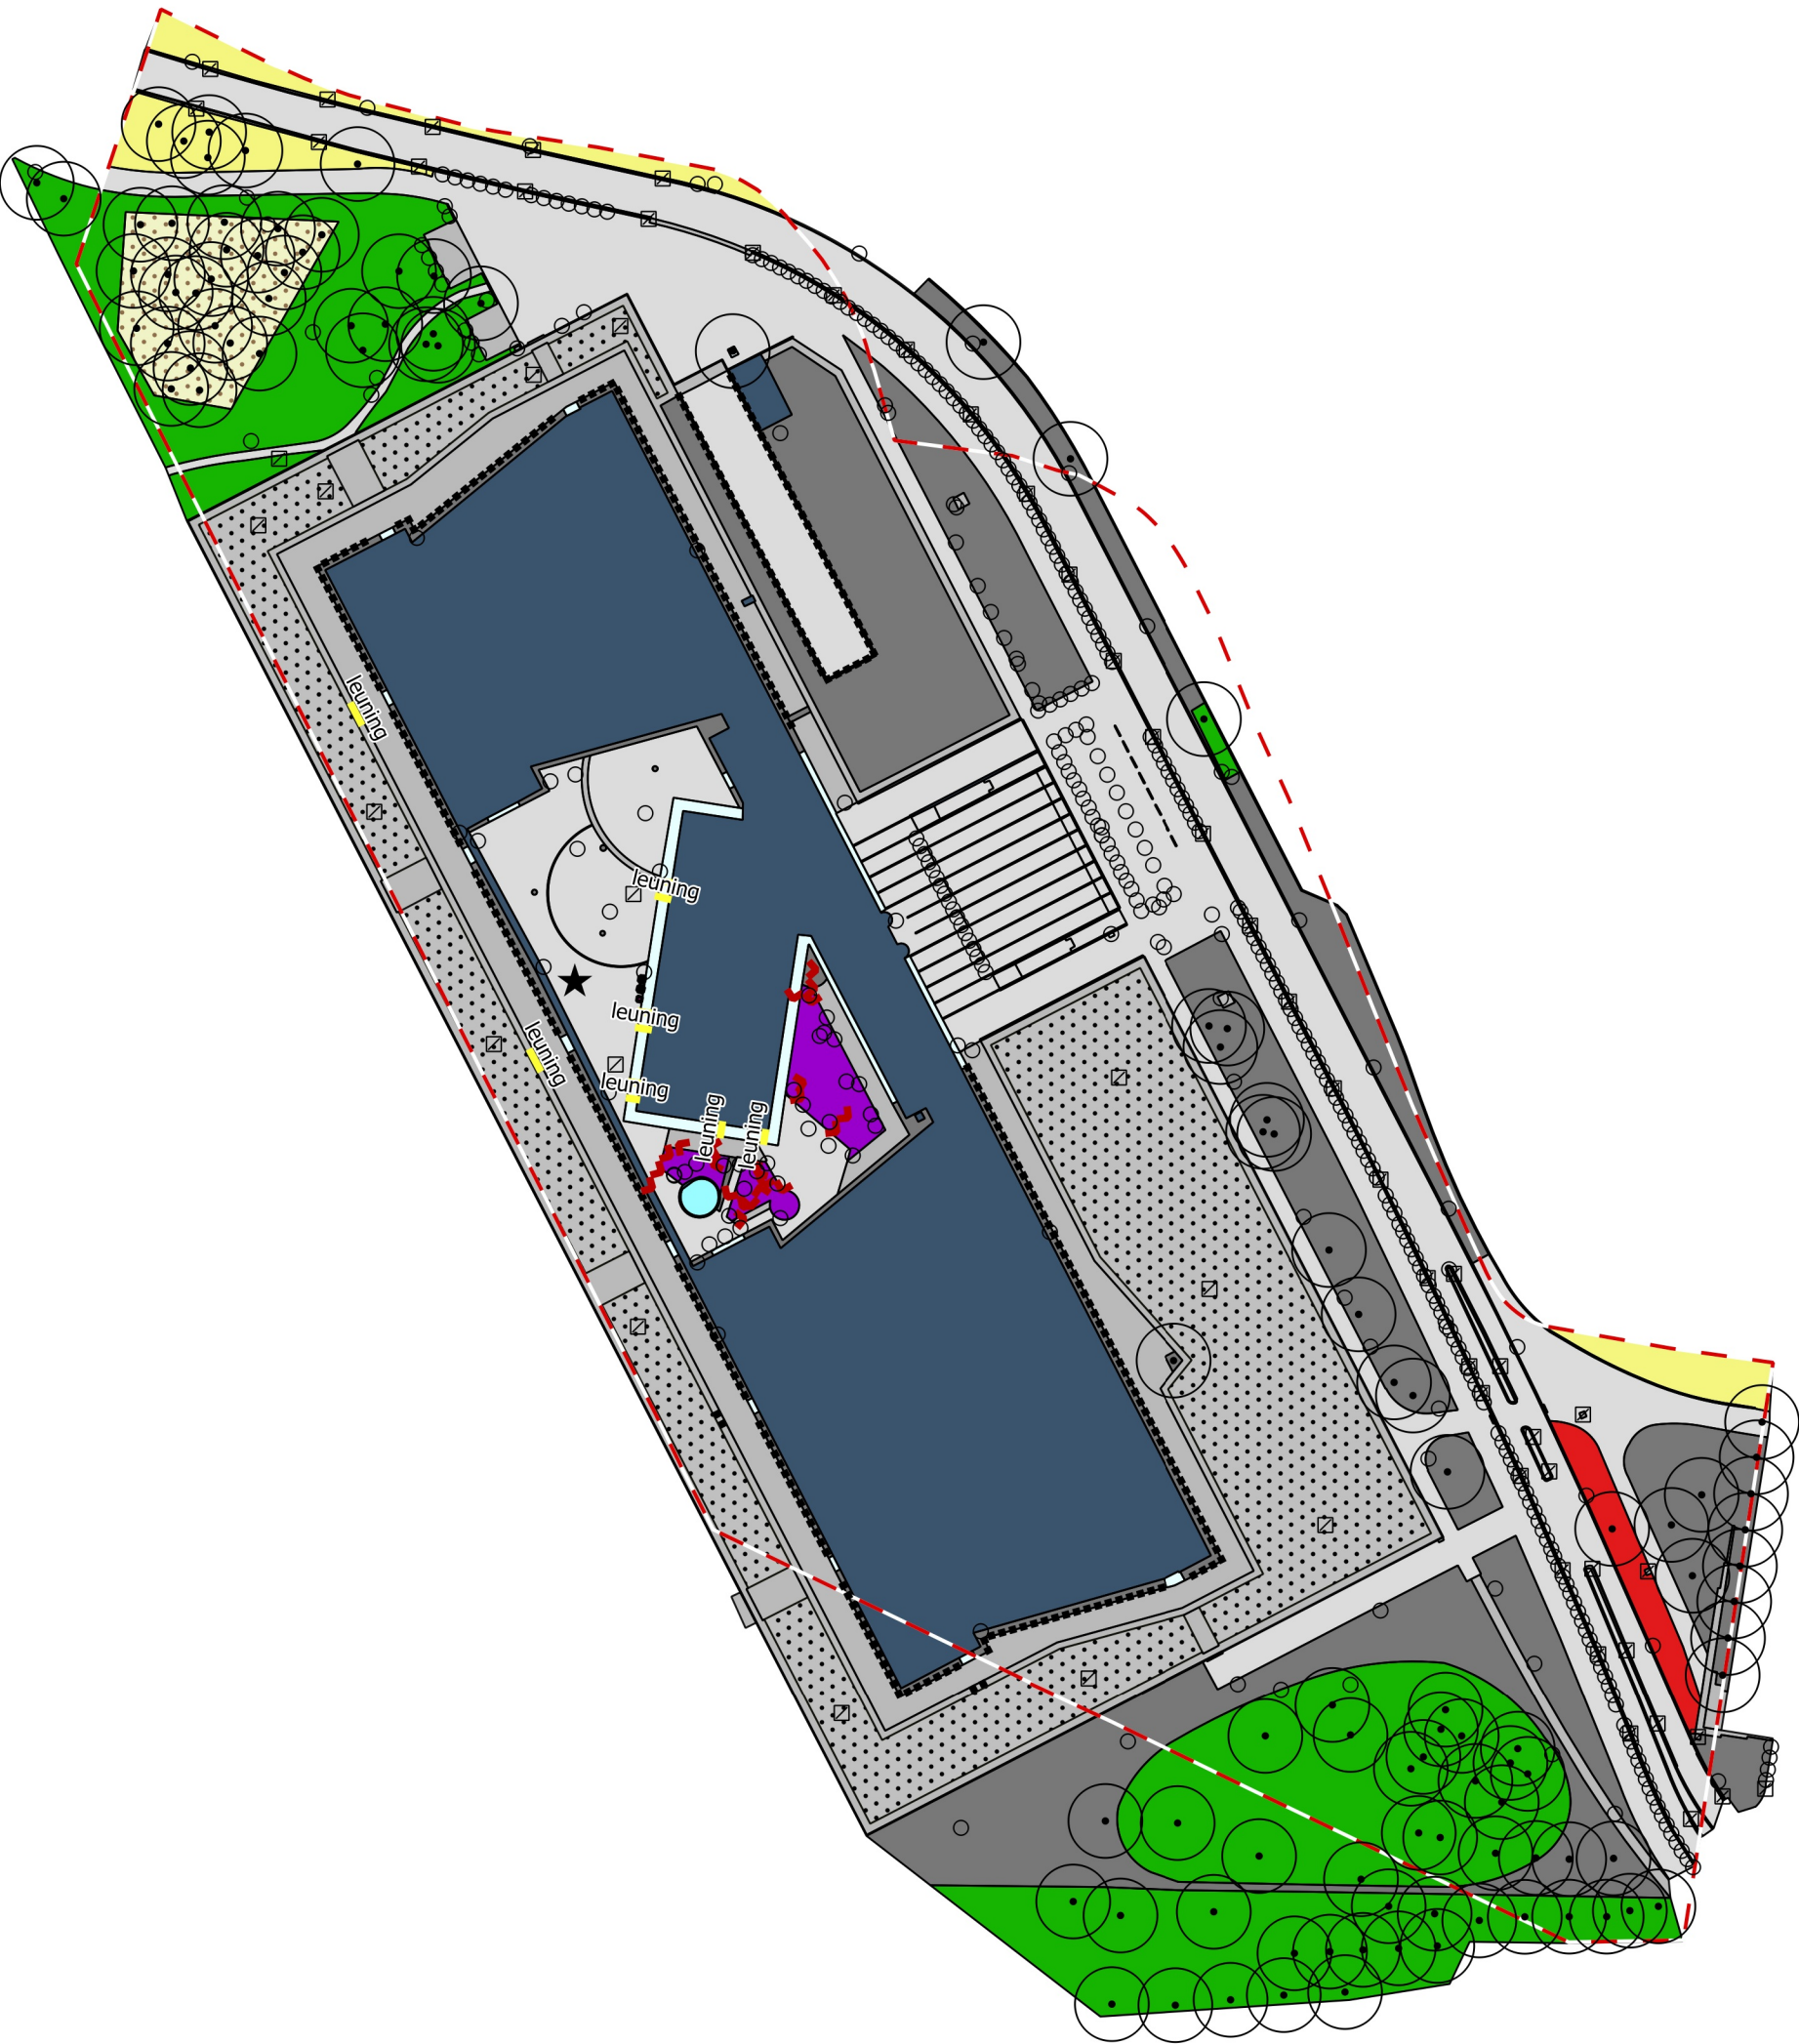

project

Beheertekeningen terreinonderhoud RWS

object

Utrecht, Griffioenlaan 2

datum opname	datum mutatie	mutatie	
08-08-2019	n.v.t.	n.v.t.	
schaal	formaat	getekend	projectnr.
1:1250	A3	Het NIC	P192023

nic

inkoop
projecten

vestiging Hanzeallée 34 | 8017 KZ, Zwolle
tel: 088 - 456 3456 | url: www.hetnic.nl

opdrachtgever
Rijkswaterstaat
afdeling van Infrastructuur en Milieu