


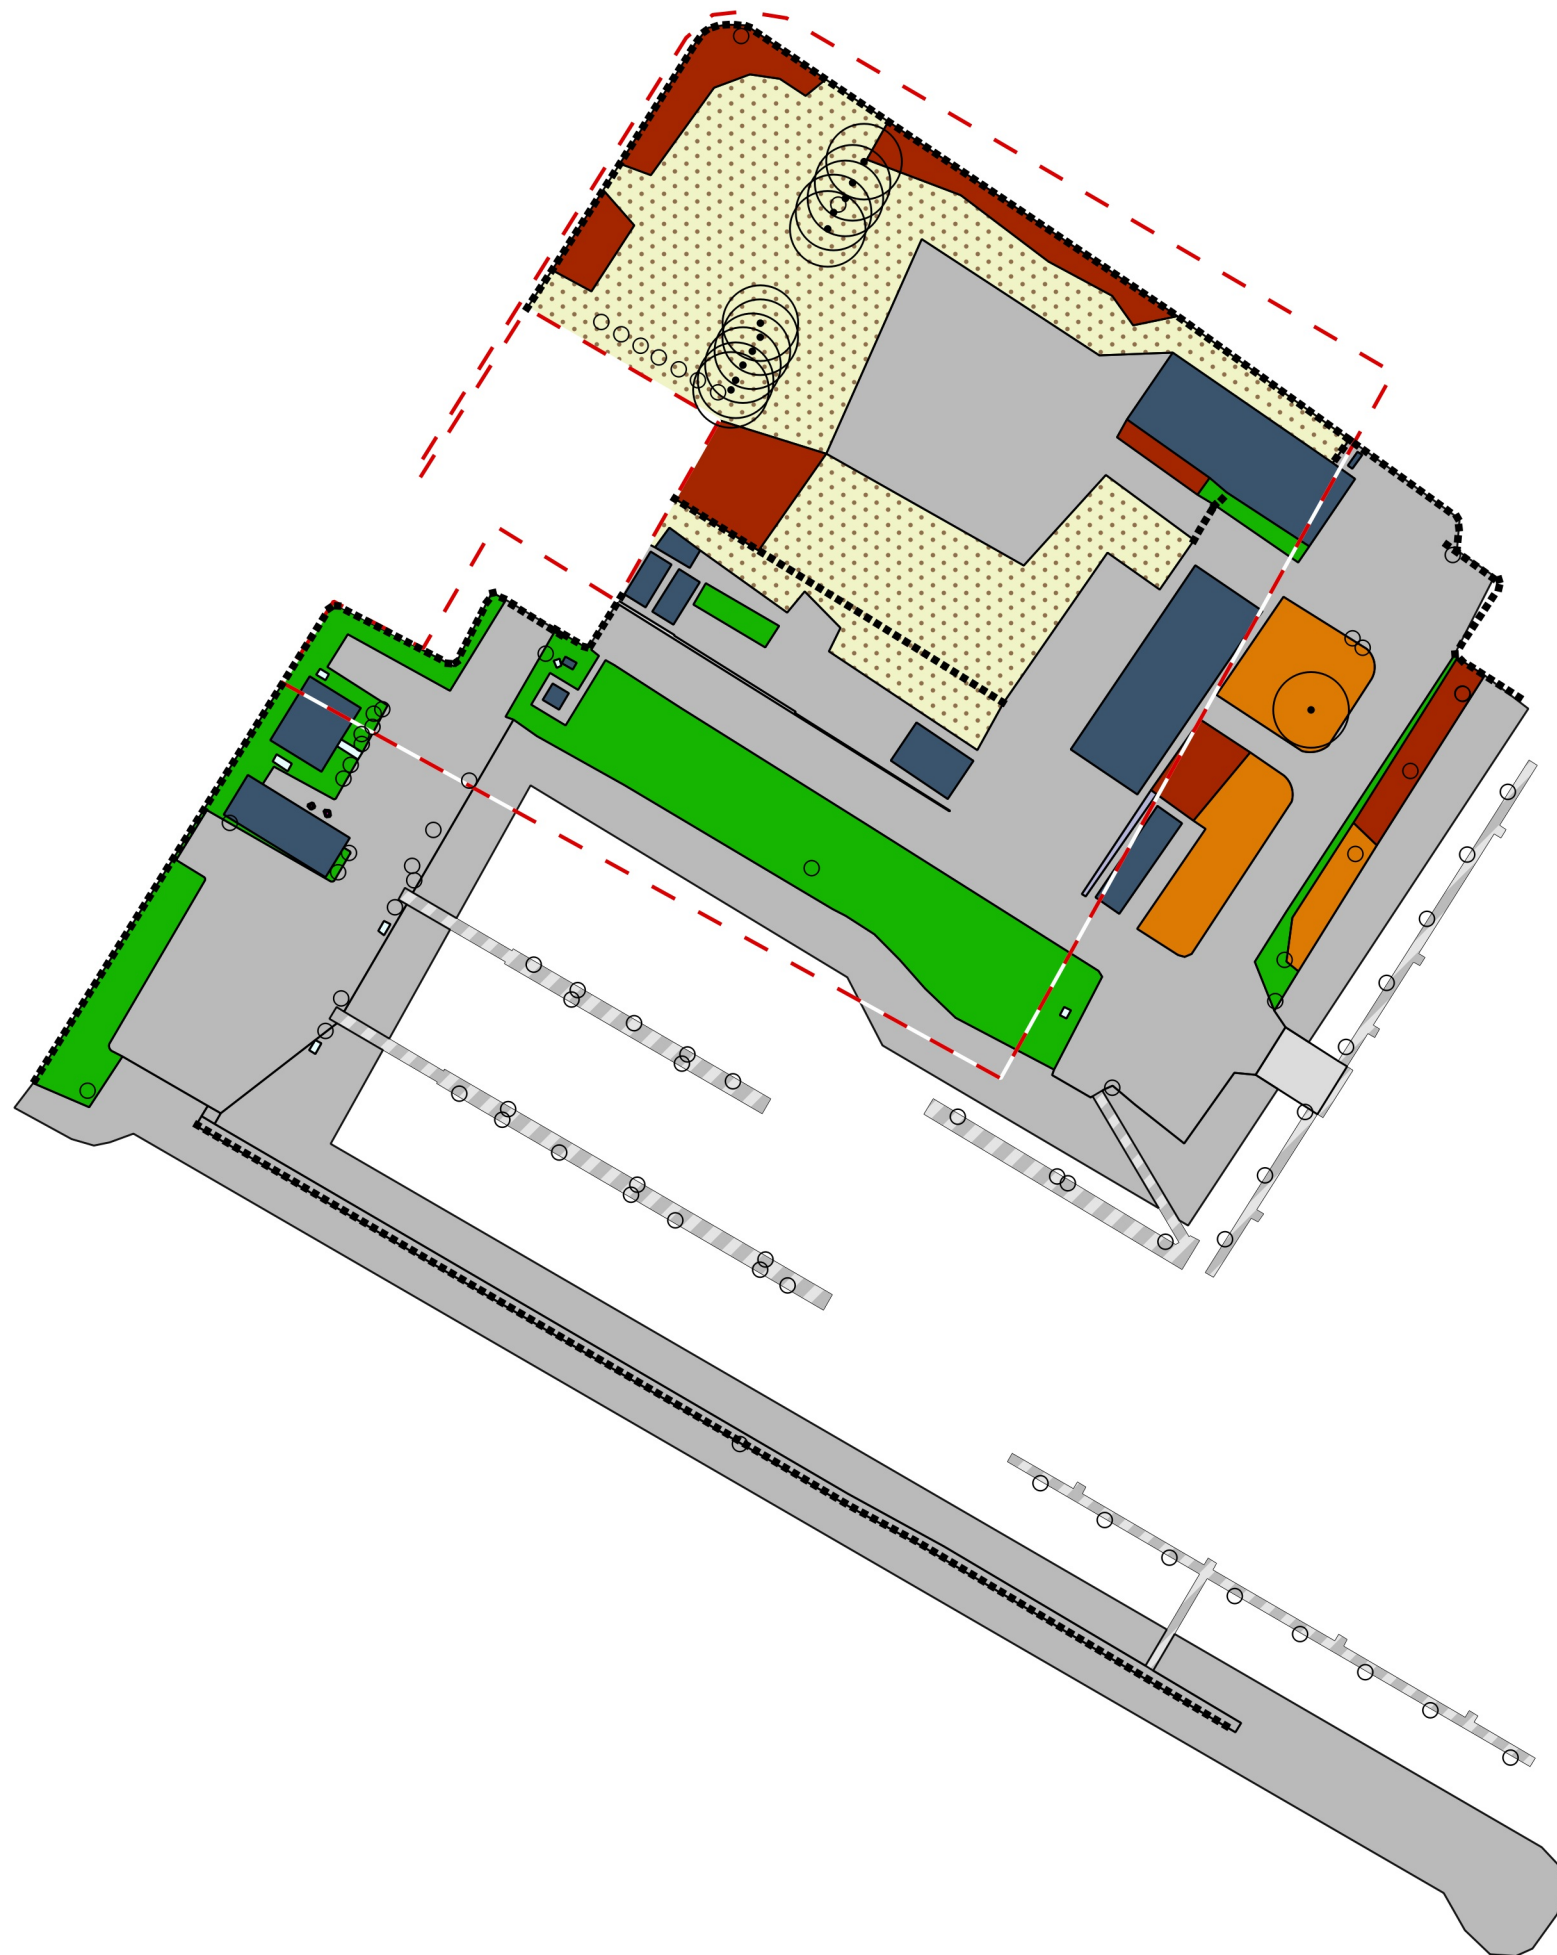

Legenda

punten

- boom
- overig

lijnen

- hekwerk onbegroeid

vlakken

- bebouwing
- gesloten verharding
- open / elementenverharding
- vlonder
- heesters
- plantenbak met eenjarigen
- bosplantsoen
- braakliggend terrein
- gazon
- ruw gras 2x
- overig



project Beheertekeningen terreinonderhoud RWS			
object Hoek van Holland, Cruquiusweg 40			
datum opname	datum mutatie	mutatie	
08-08-2019	n.v.t.	n.v.t.	
schaal	formaat	getekend	projectnr.
1:1000	A3	Het NIC	P192023
inkoop projecten		opdrachtgever	
nic			
vestiging Hanzeallee 34 8017 KZ, Zwolle		Ministerie van Infrastructuur en Milieu	
tel: 088 - 456 3456 url: www.hetnic.nl		Rijkswaterstaat	