


Peilmaten indicatief, niet te gebruiken als uitgangshoogte

Clubhuizen op sportpark Contreie
en Waranda
te Oosterhout

Opdr.nr. : 13-3049
Datum uitv. : 15-3-2013
Situatietekening

VERKLARING DER TEKENS	
	SONDERING
	SONDERING MET PL.WRIJVING
	NIET UITGEVOERD
	SONDERING MET BORING
	BORING
	REEDS UITGEVOERDE SONDERING

KOOPS
GRONDMECHANICA
Tel. 0522-260084

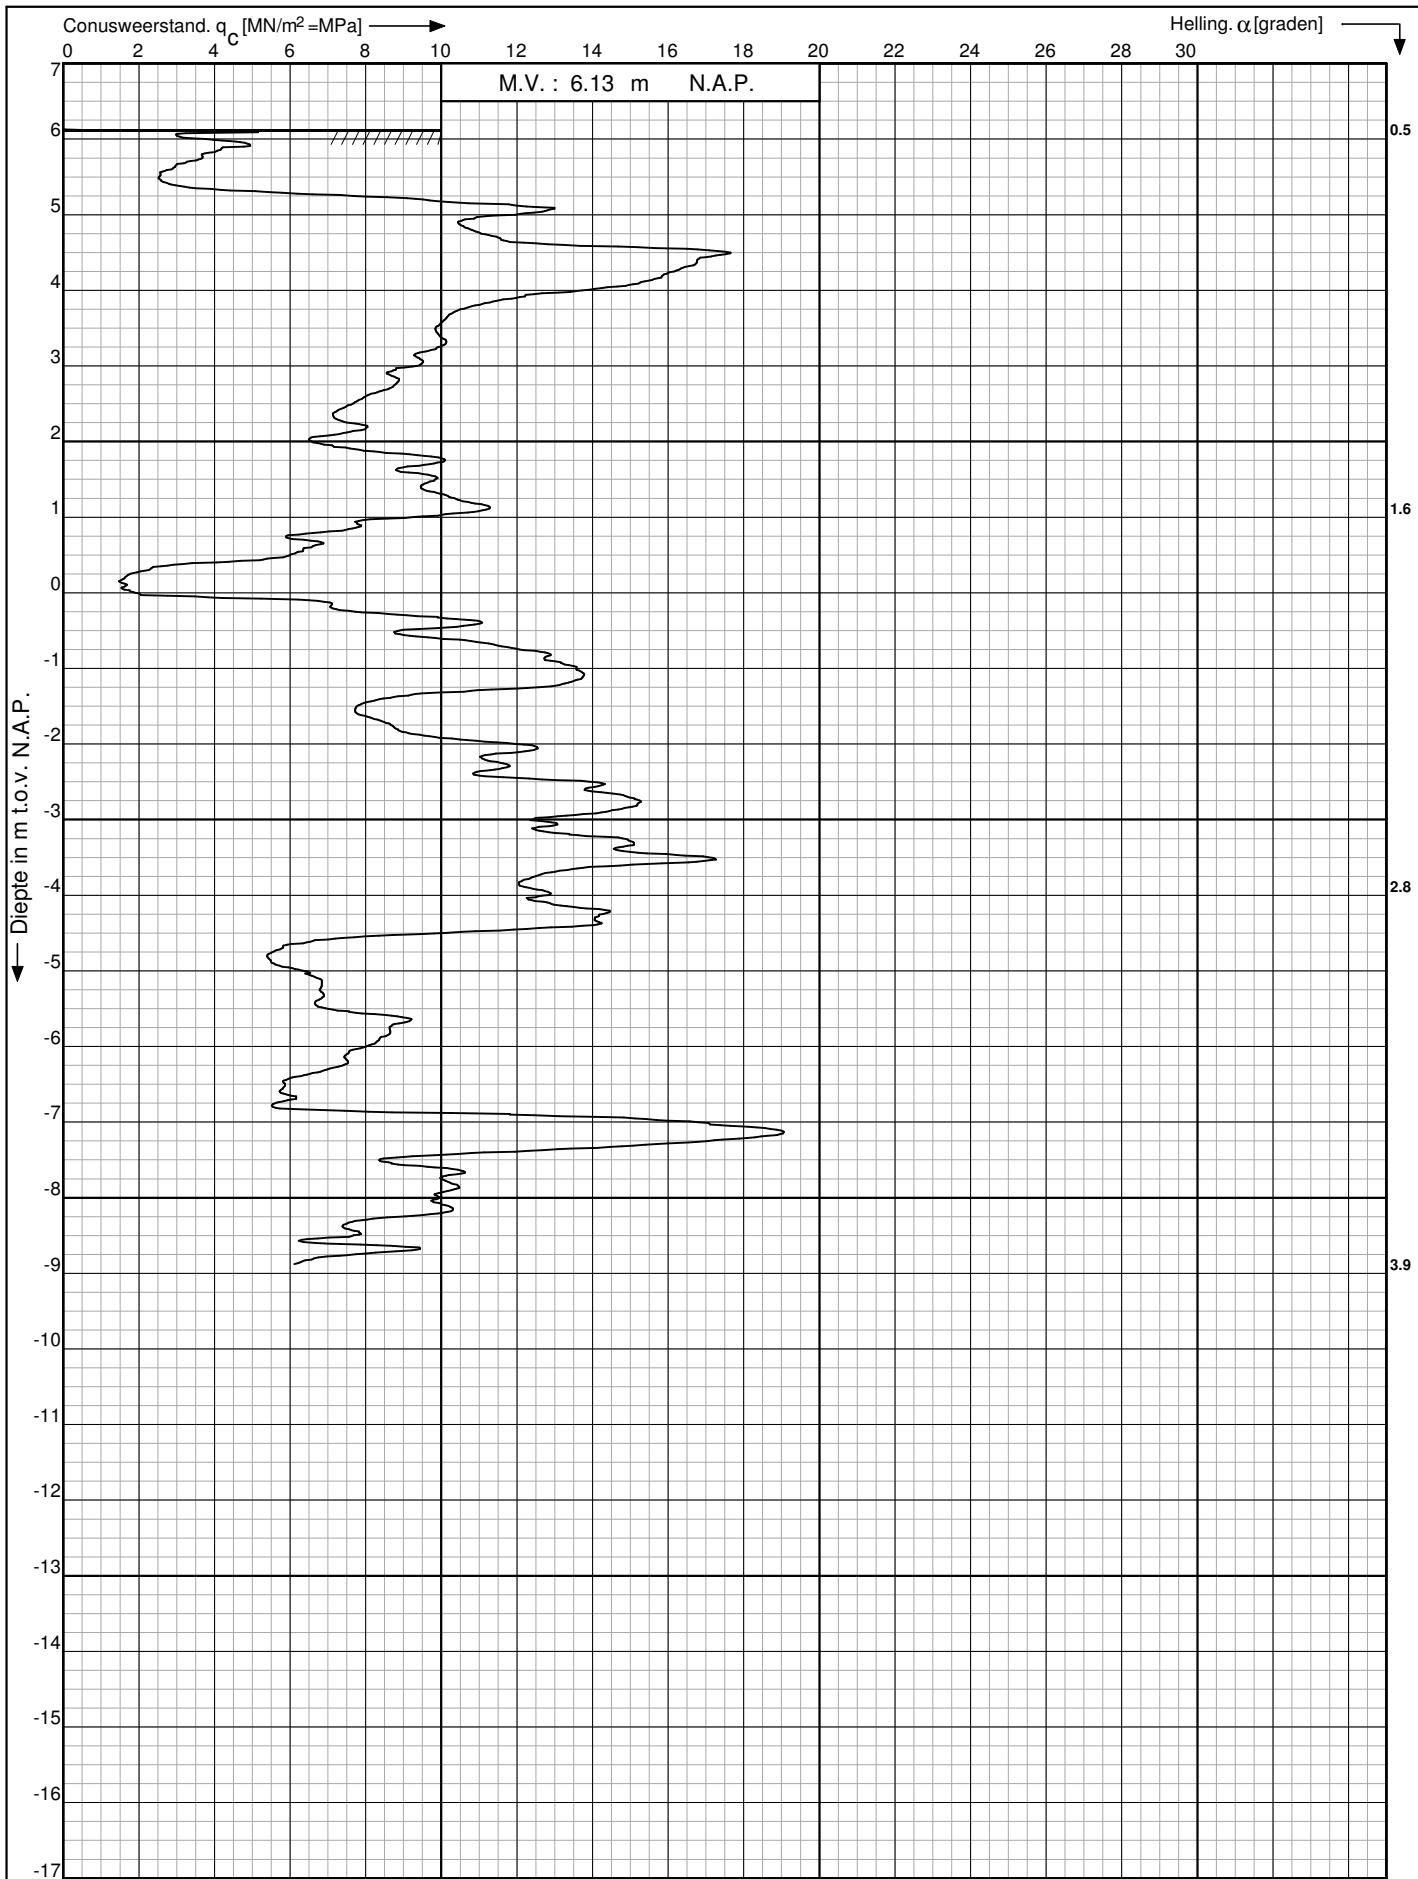

Clubhuizen op sportpark Contreie en Waranda
Oosterhout.

Sondering volgens : NEN 5140


Oppervlakte conuspunt : 1500 mm²

Opdr. nr. : 13-3049

Datum uitv. : 15-3-2013

Sond. nr. : 1



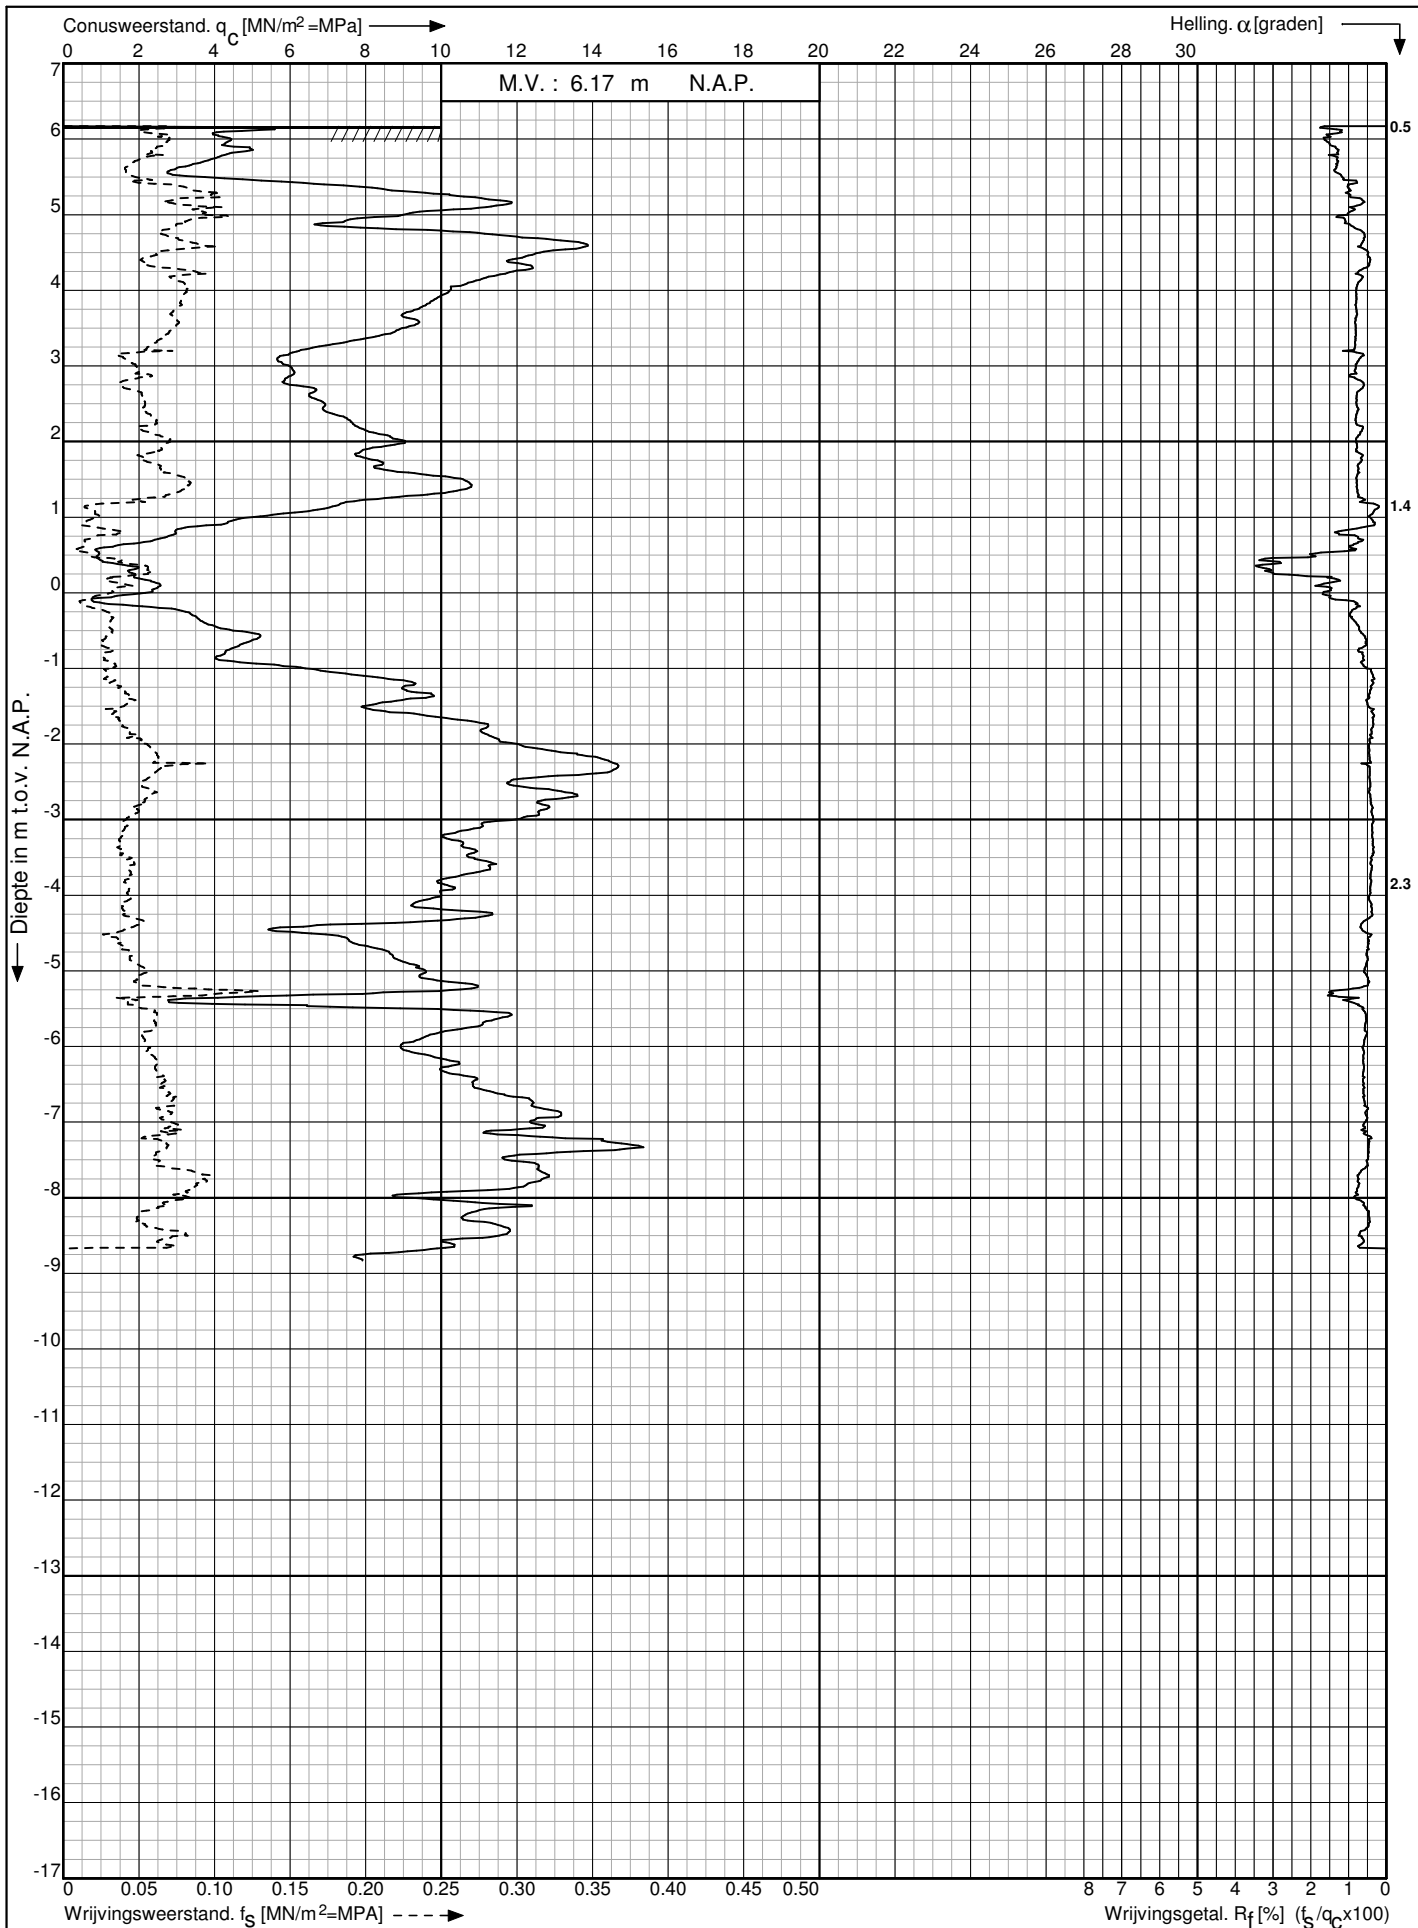

Clubhuizen op sportpark Contreie en Waranda
Oosterhout.

Sondering volgens : NEN 5140


Oppervlakte conuspunt : 1500 mm²

Opdr. nr. : 13-3049

Datum uitv. : 15-3-2013

Sond. nr. : 2



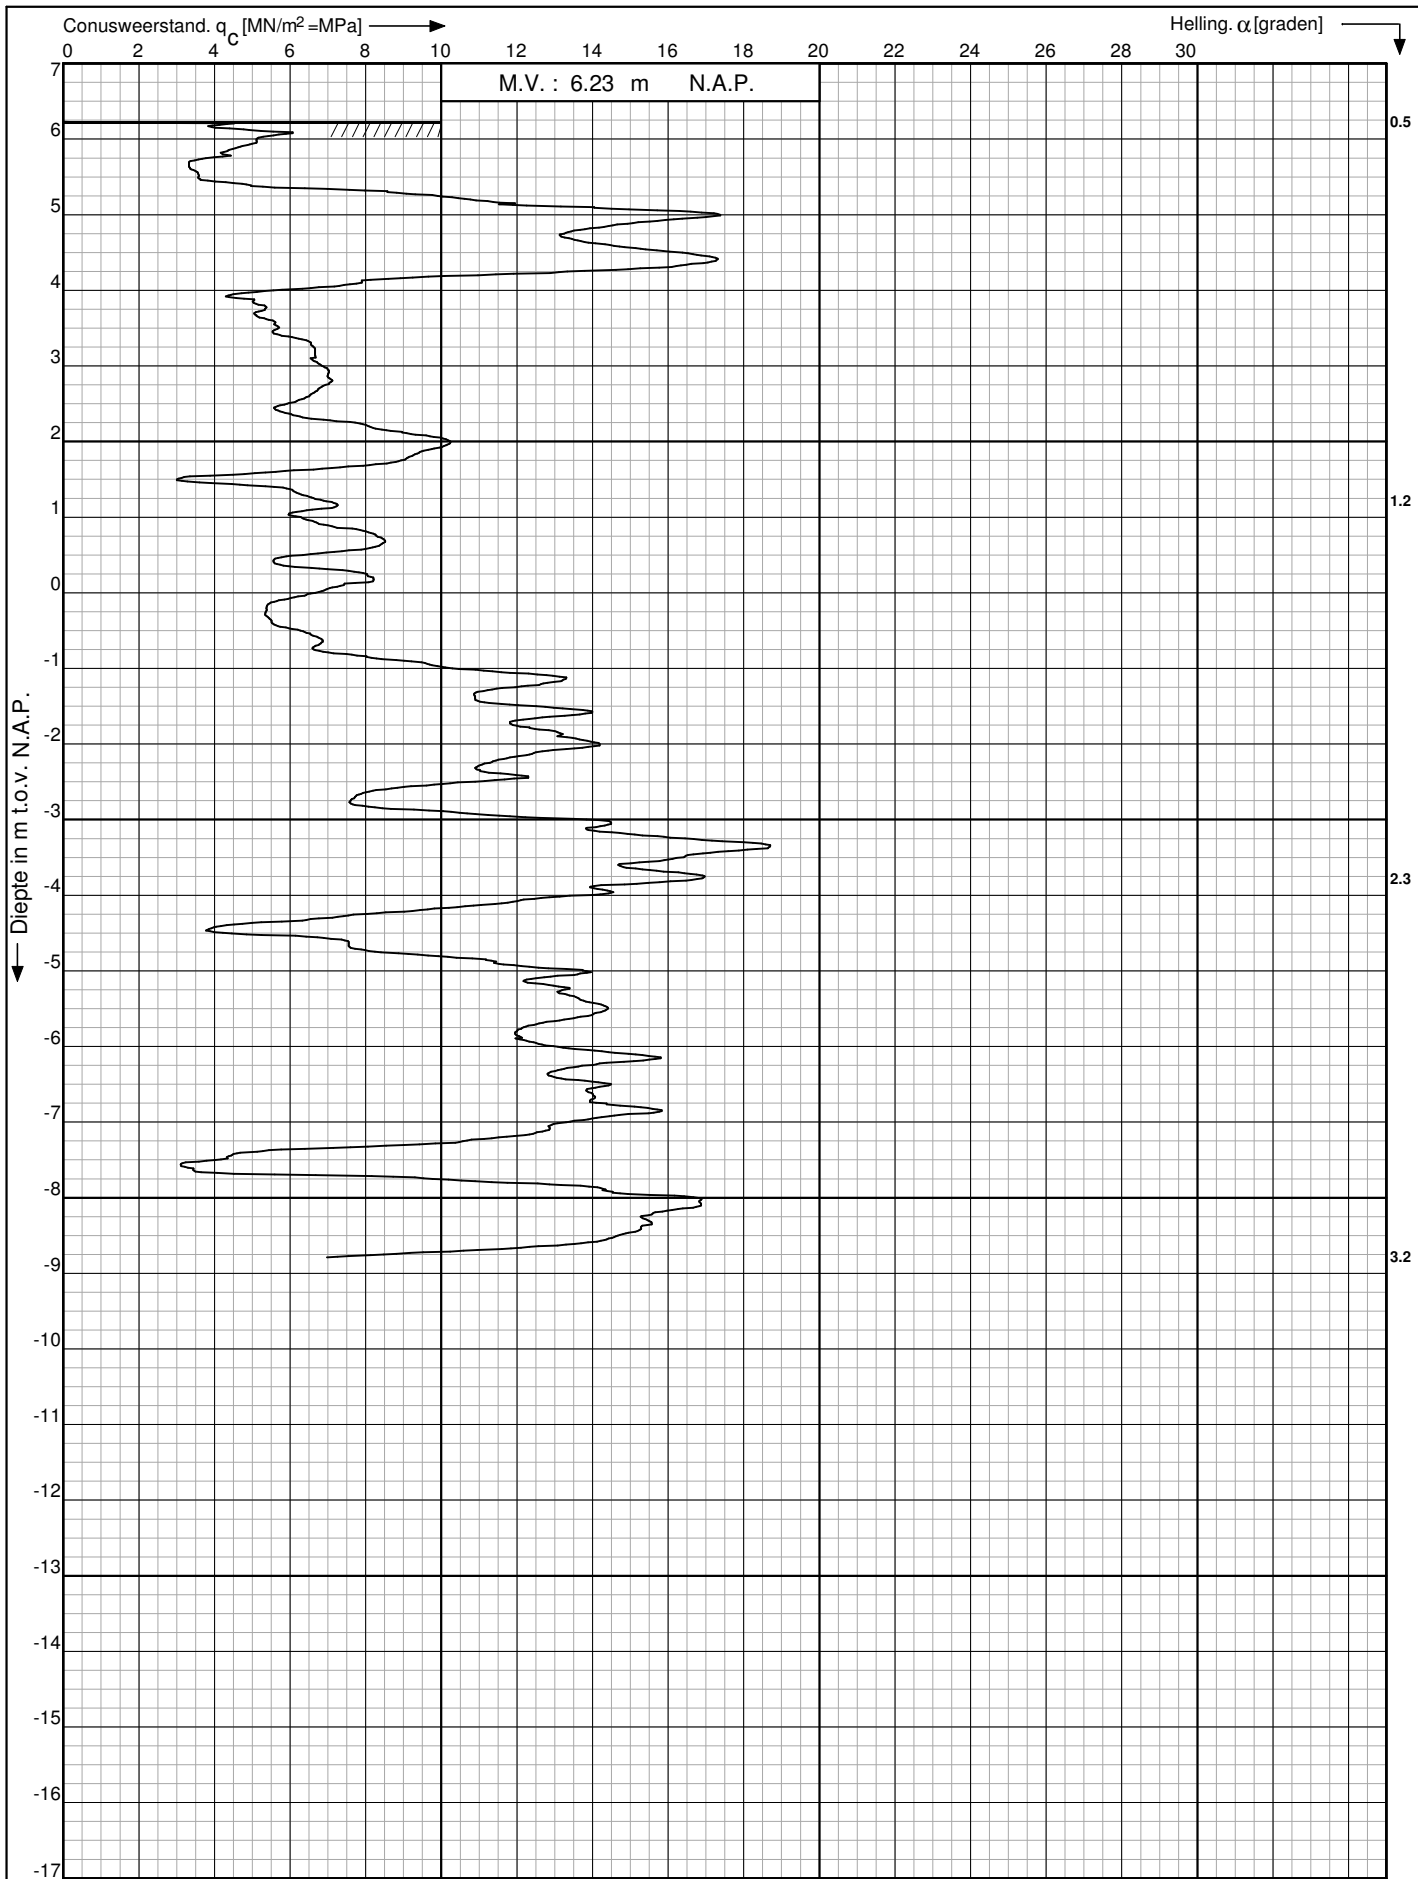

Clubhuizen op sportpark Contreie en Waranda
Oosterhout.

Sondering volgens : NEN 5140


Oppervlakte conuspunt : 1500 mm²

Opdr. nr. : 13-3049

Datum uitv. : 15-3-2013

Sond. nr. : 3



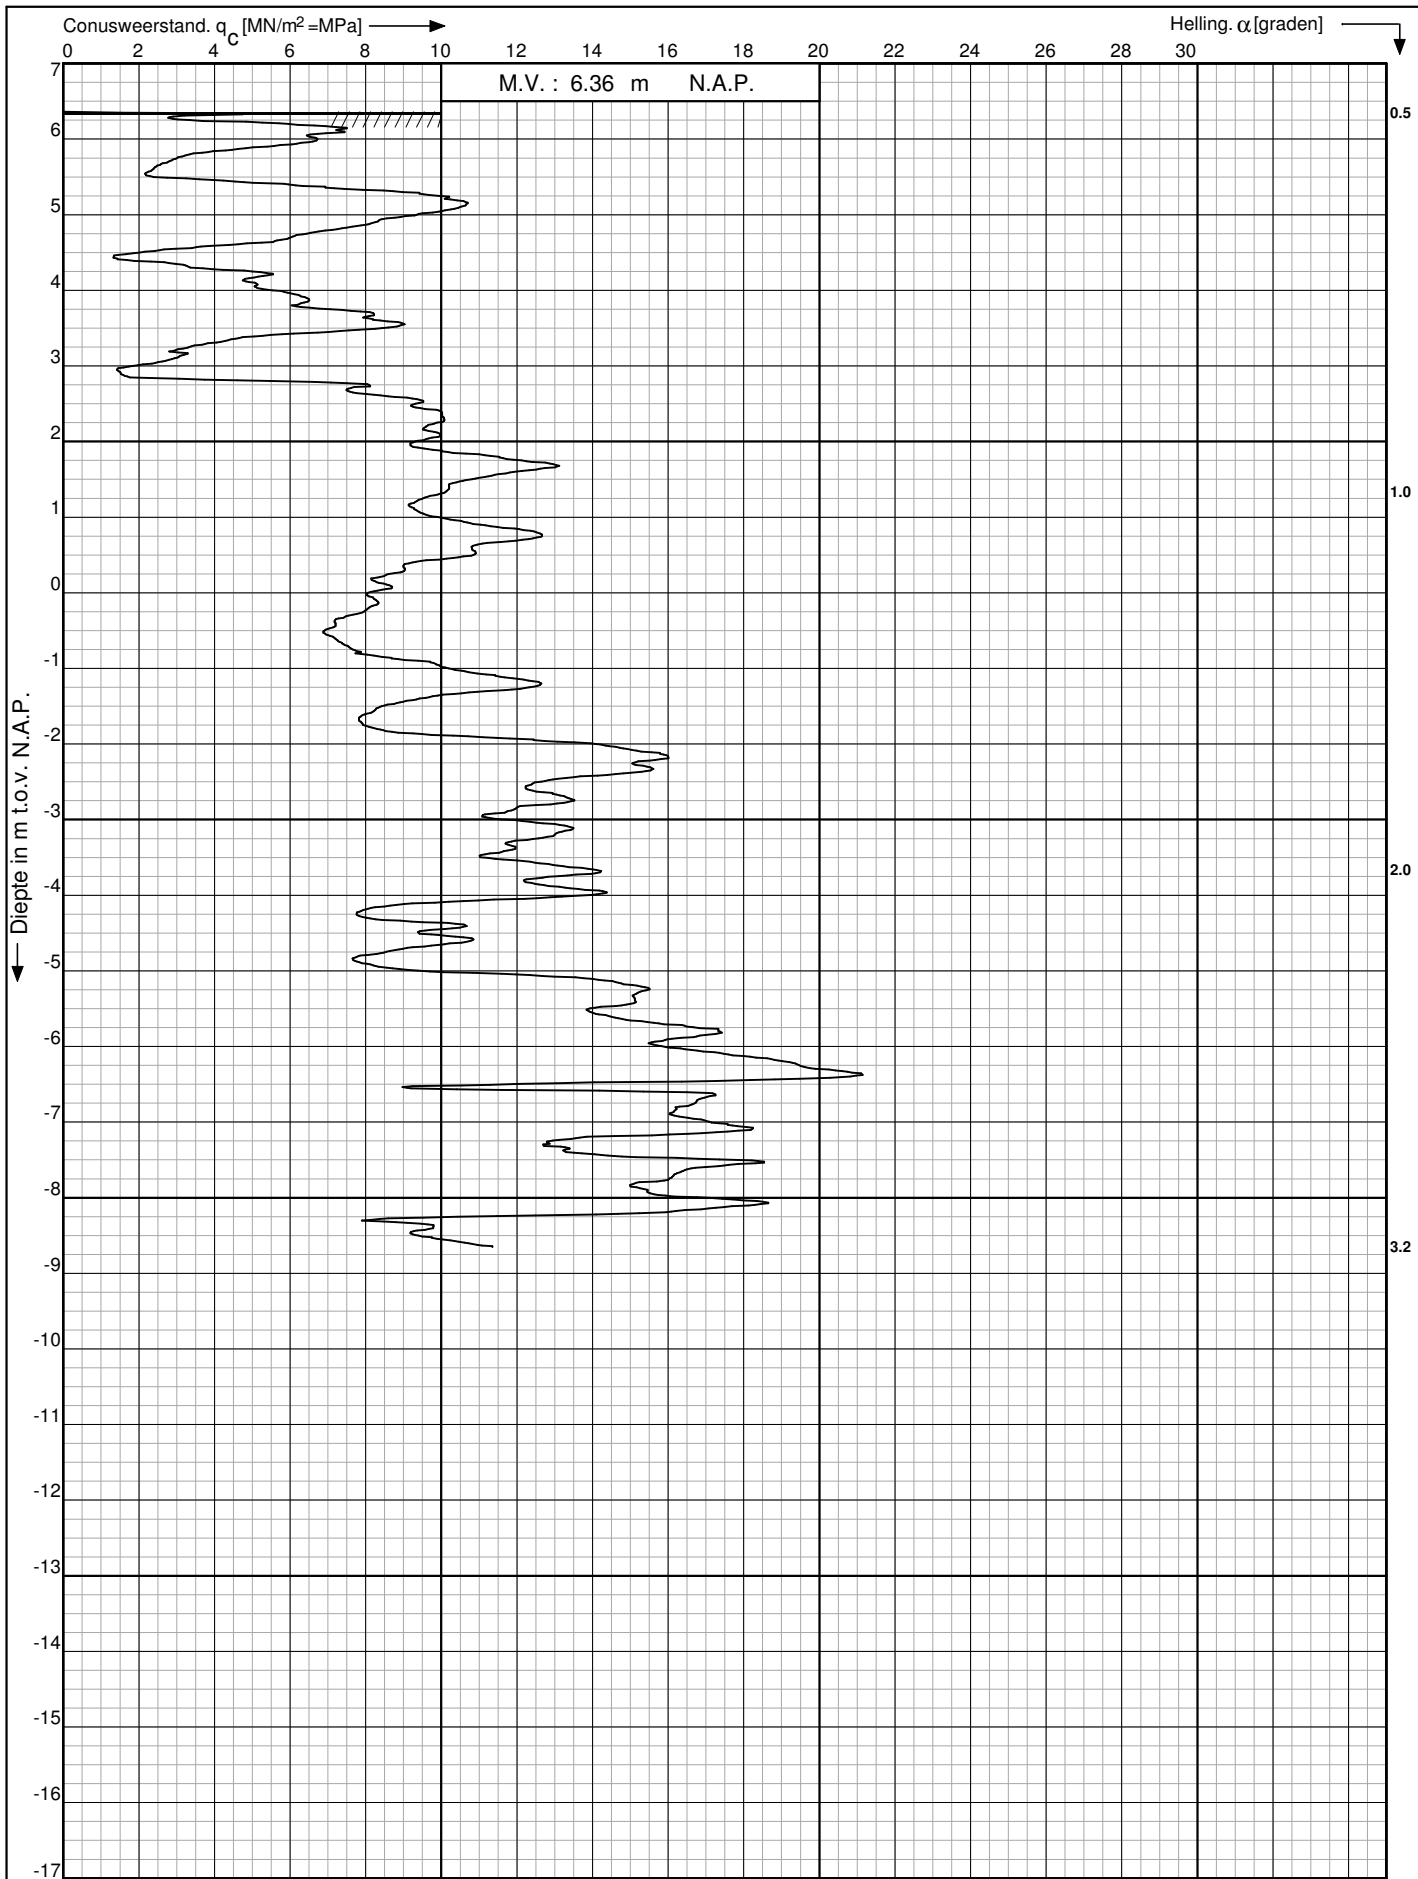

Clubhuizen op sportpark Contreie en Waranda
Oosterhout.

Sondering volgens : NEN 5140


Oppervlakte conuspunt : 1500 mm²

Opdr. nr. : 13-3049

Datum uitv. : 15-3-2013

Sond. nr. : 4



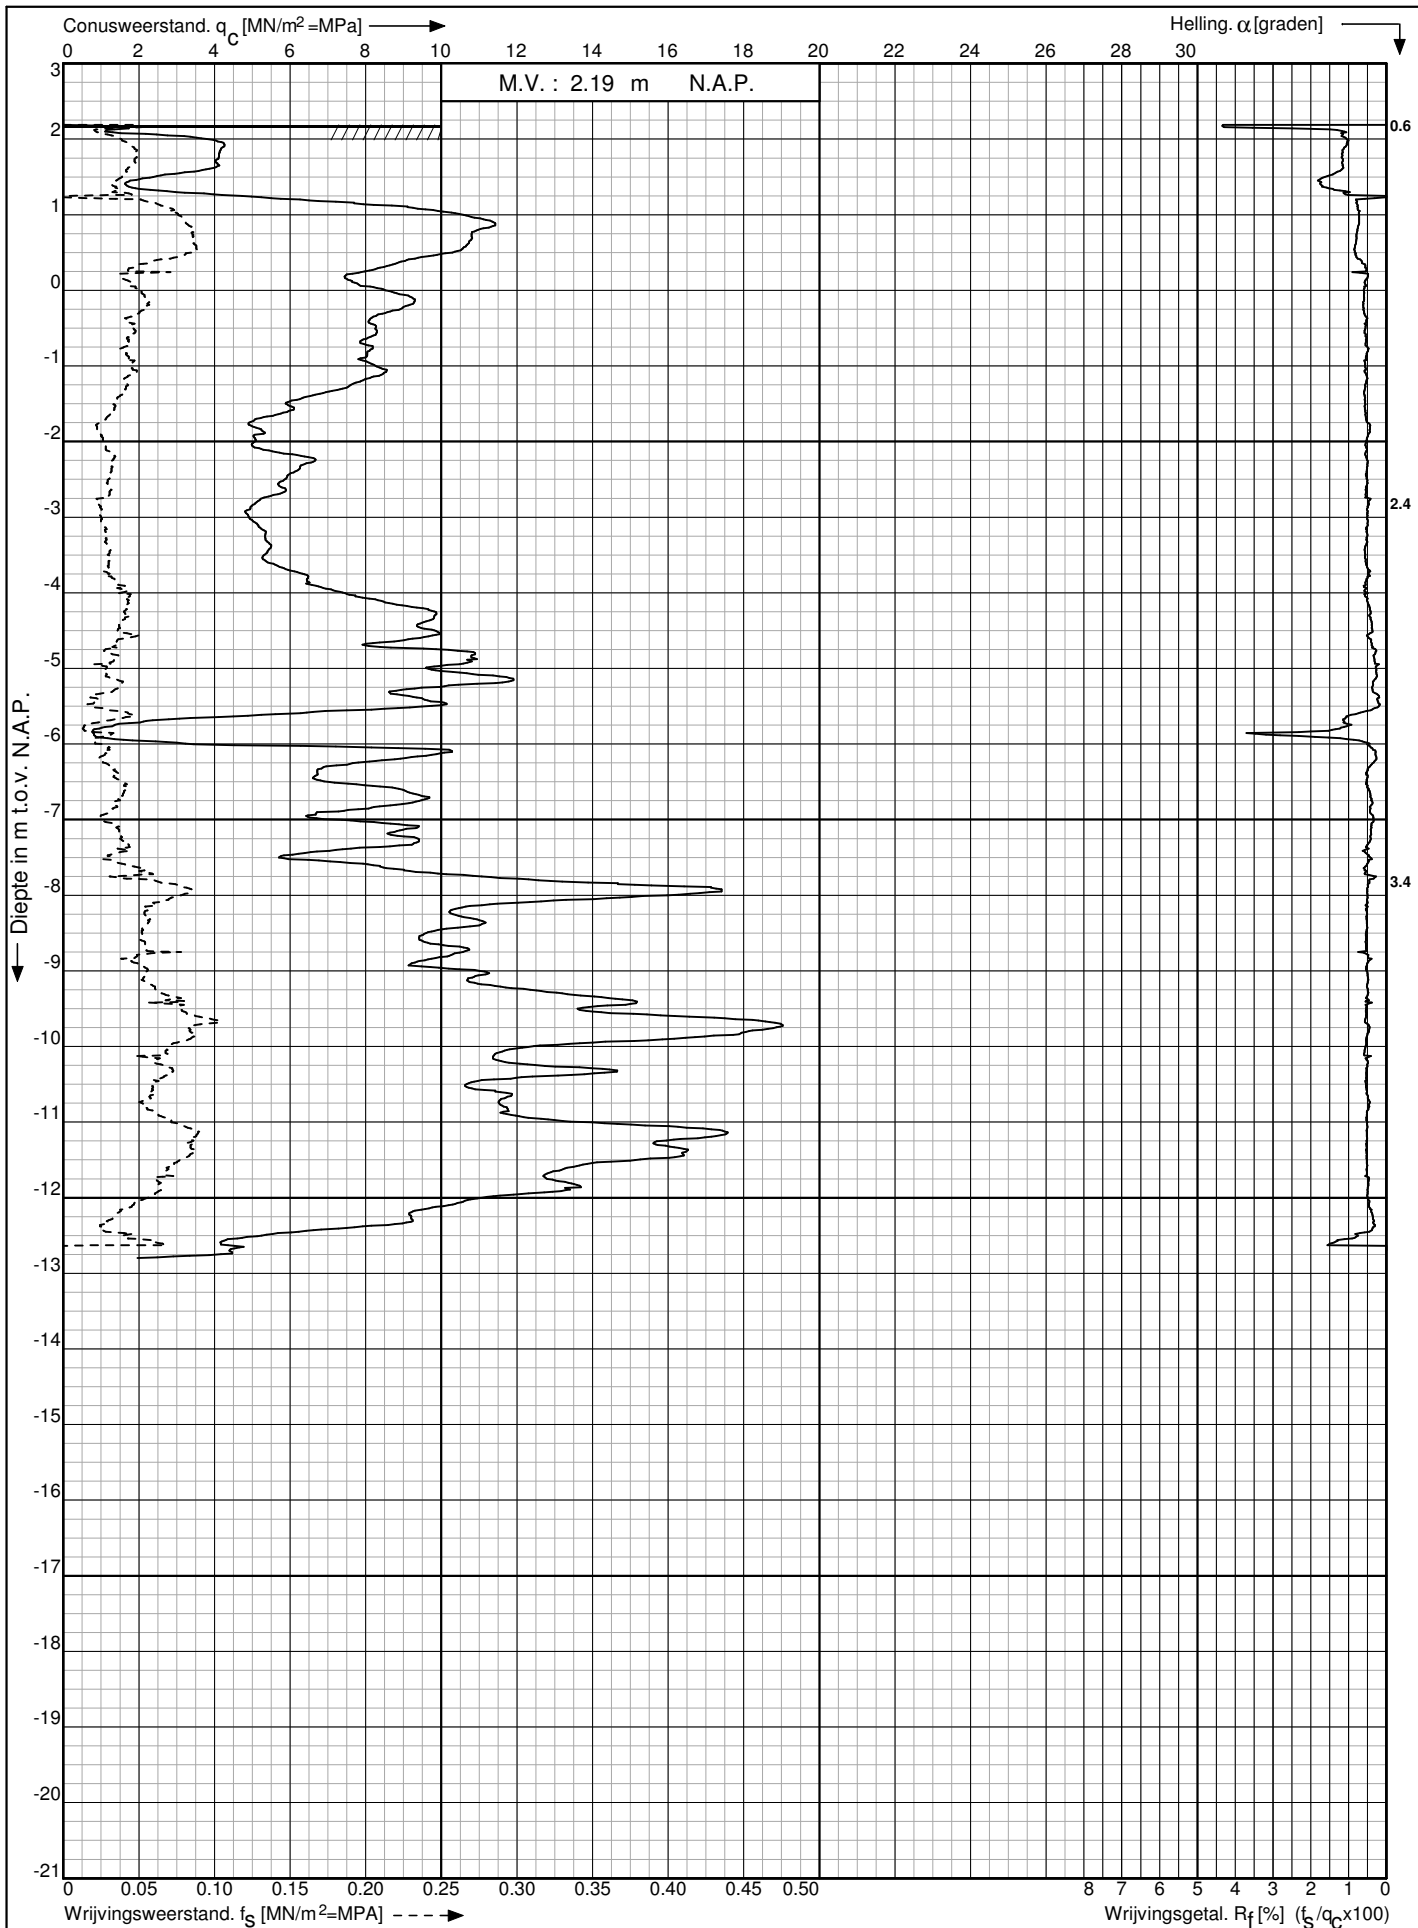

Clubhuizen op sportpark Contreie en Waranda
Oosterhout.

Sondering volgens : NEN 5140


Oppervlakte conuspunt : 1500 mm²

Opdr. nr. : 13-3049

Datum uitv. : 15-3-2013

Sond. nr. : 8



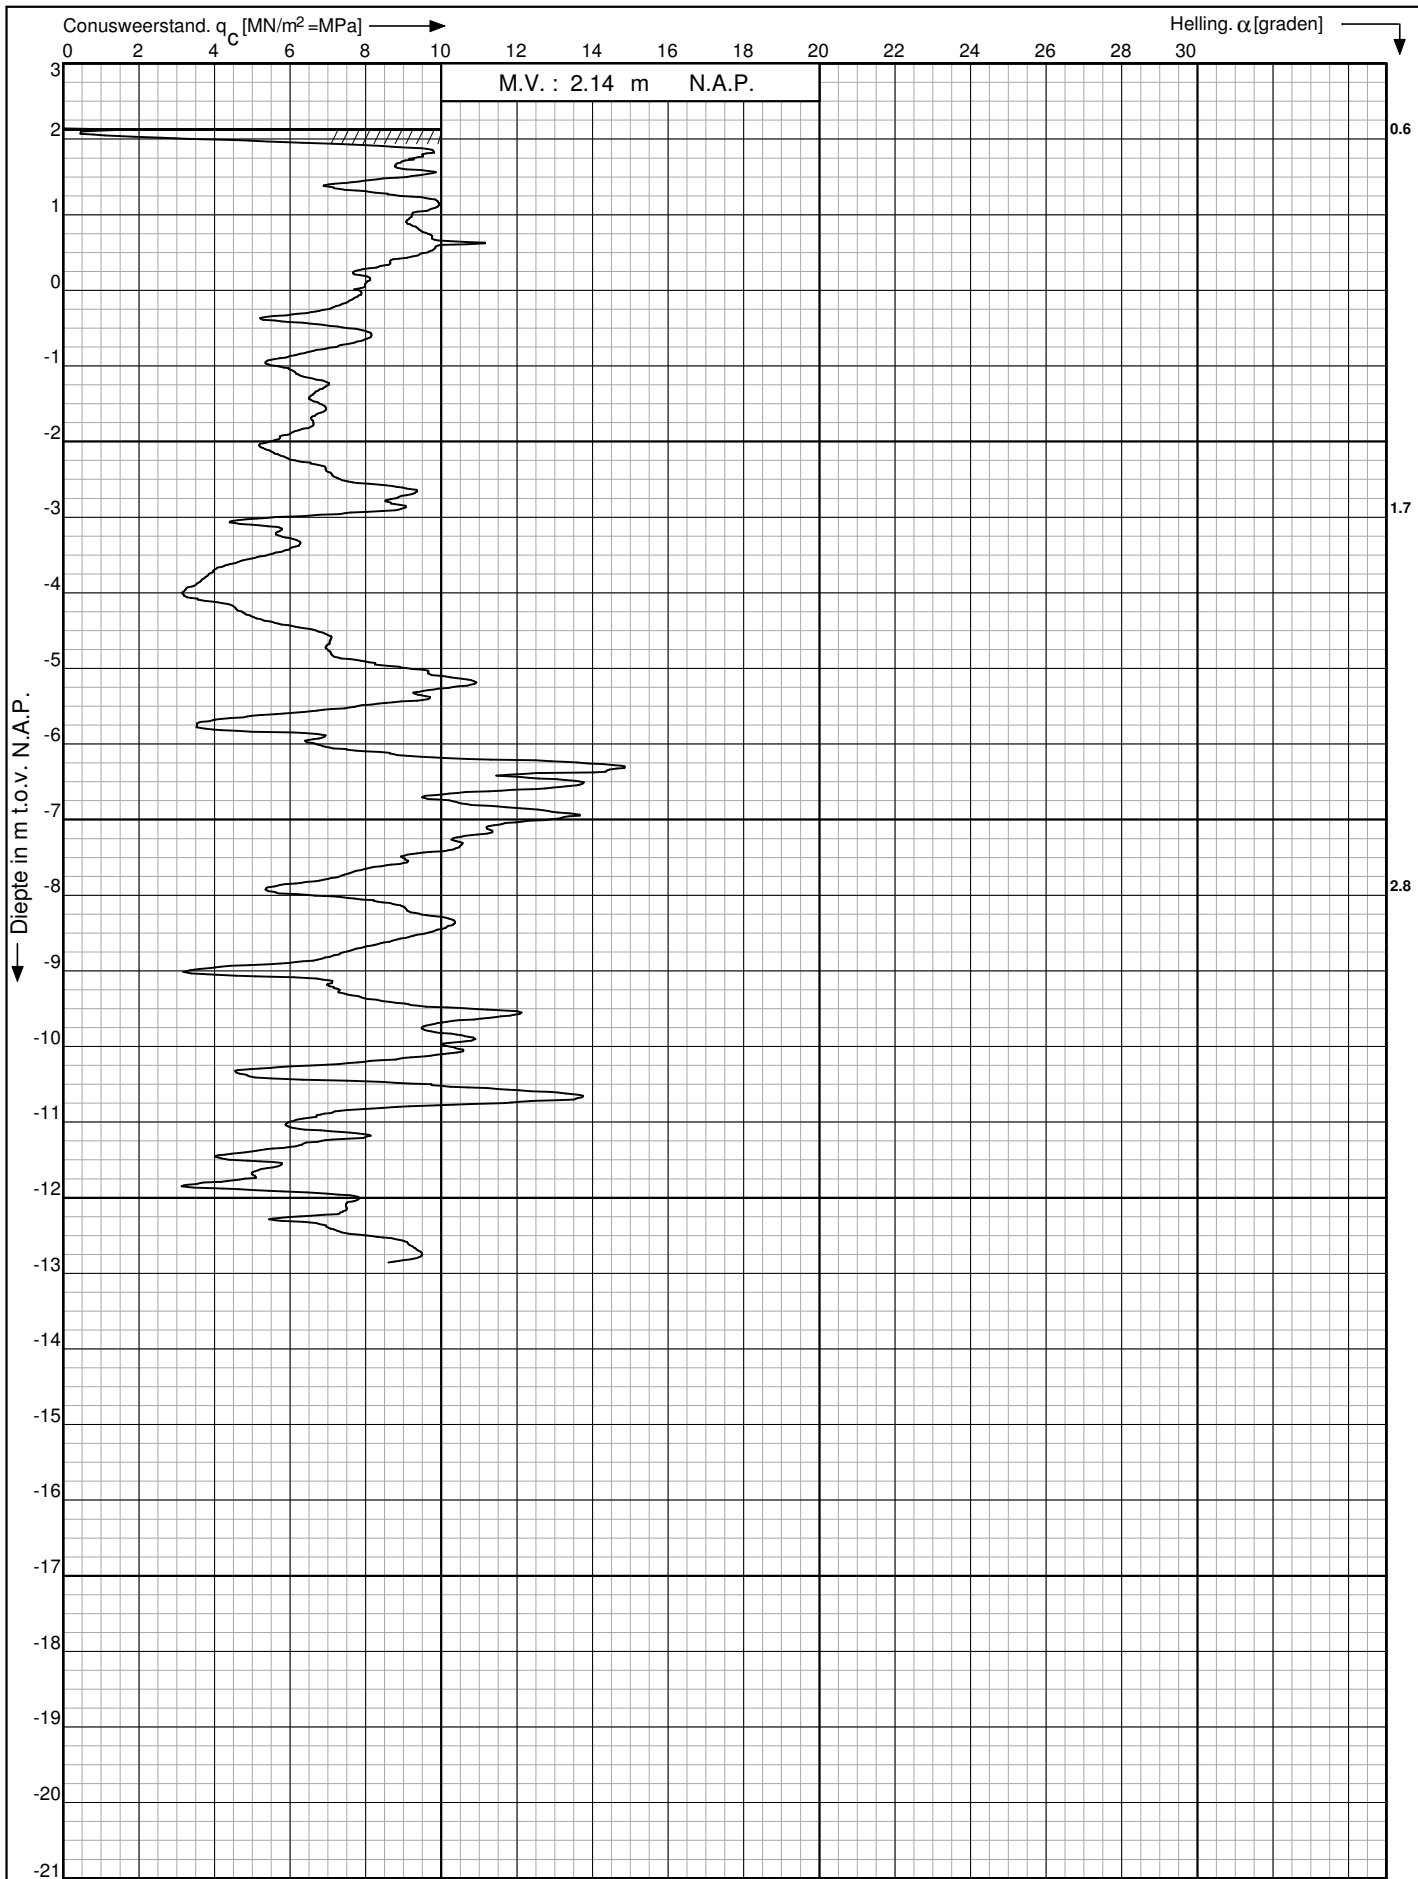

Clubhuizen op sportpark Contreie en Waranda
Oosterhout.

Sondering volgens : NEN 5140


Oppervlakte conuspunt : 1500 mm²

Opdr. nr. : 13-3049

Datum uitv. : 15-3-2013

Sond. nr. : 9



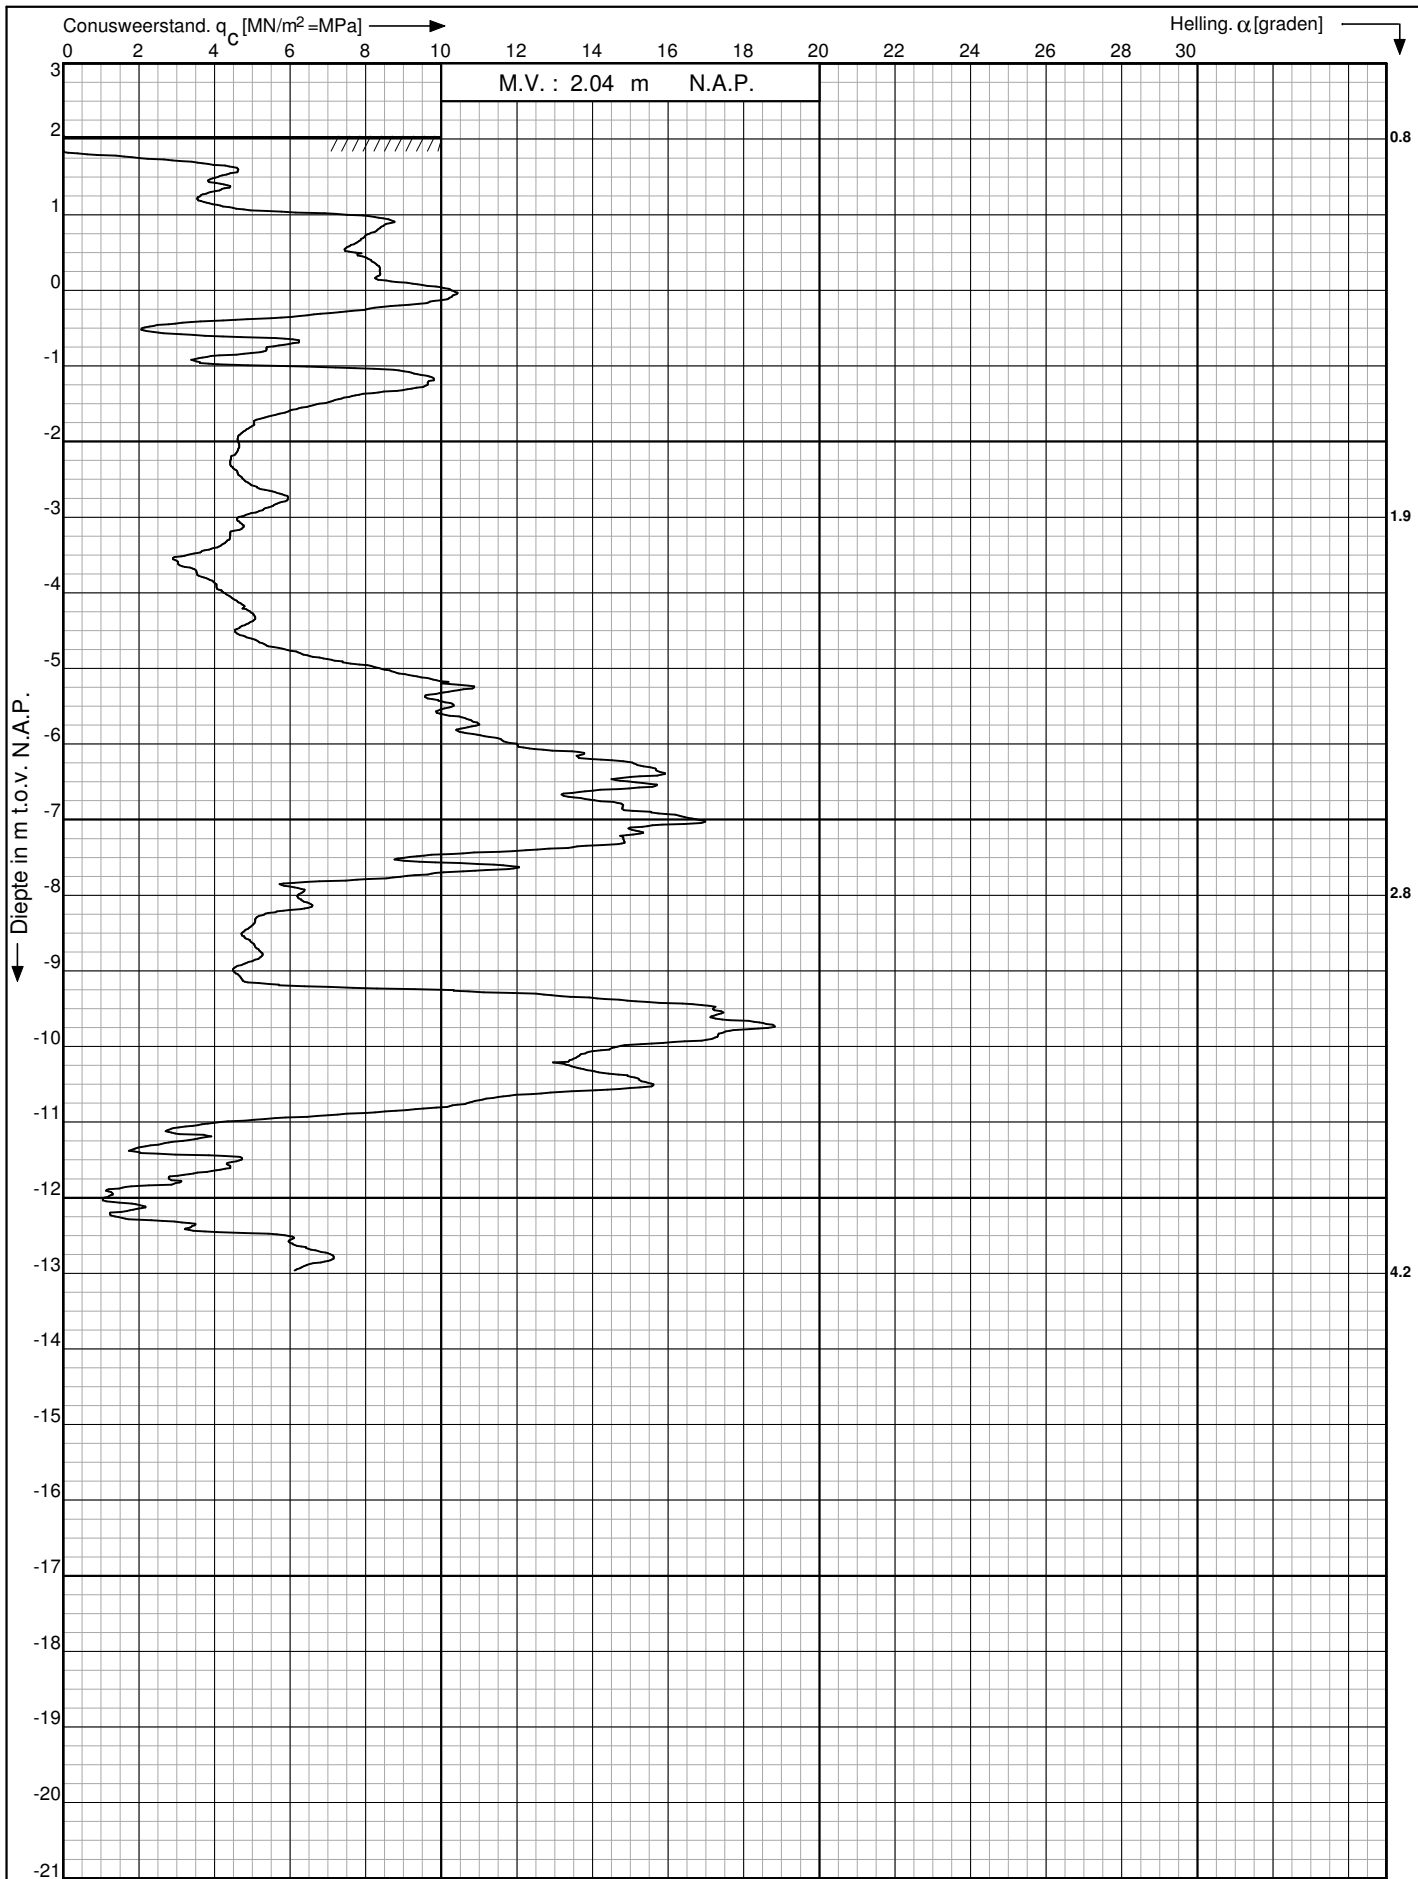

Clubhuizen op sportpark Contreie en Waranda
Oosterhout.

Sondering volgens : NEN 5140


Oppervlakte conuspunt : 1500 mm²

Opdr. nr. : 13-3049

Datum uitv. : 15-3-2013

Sond. nr. : 10



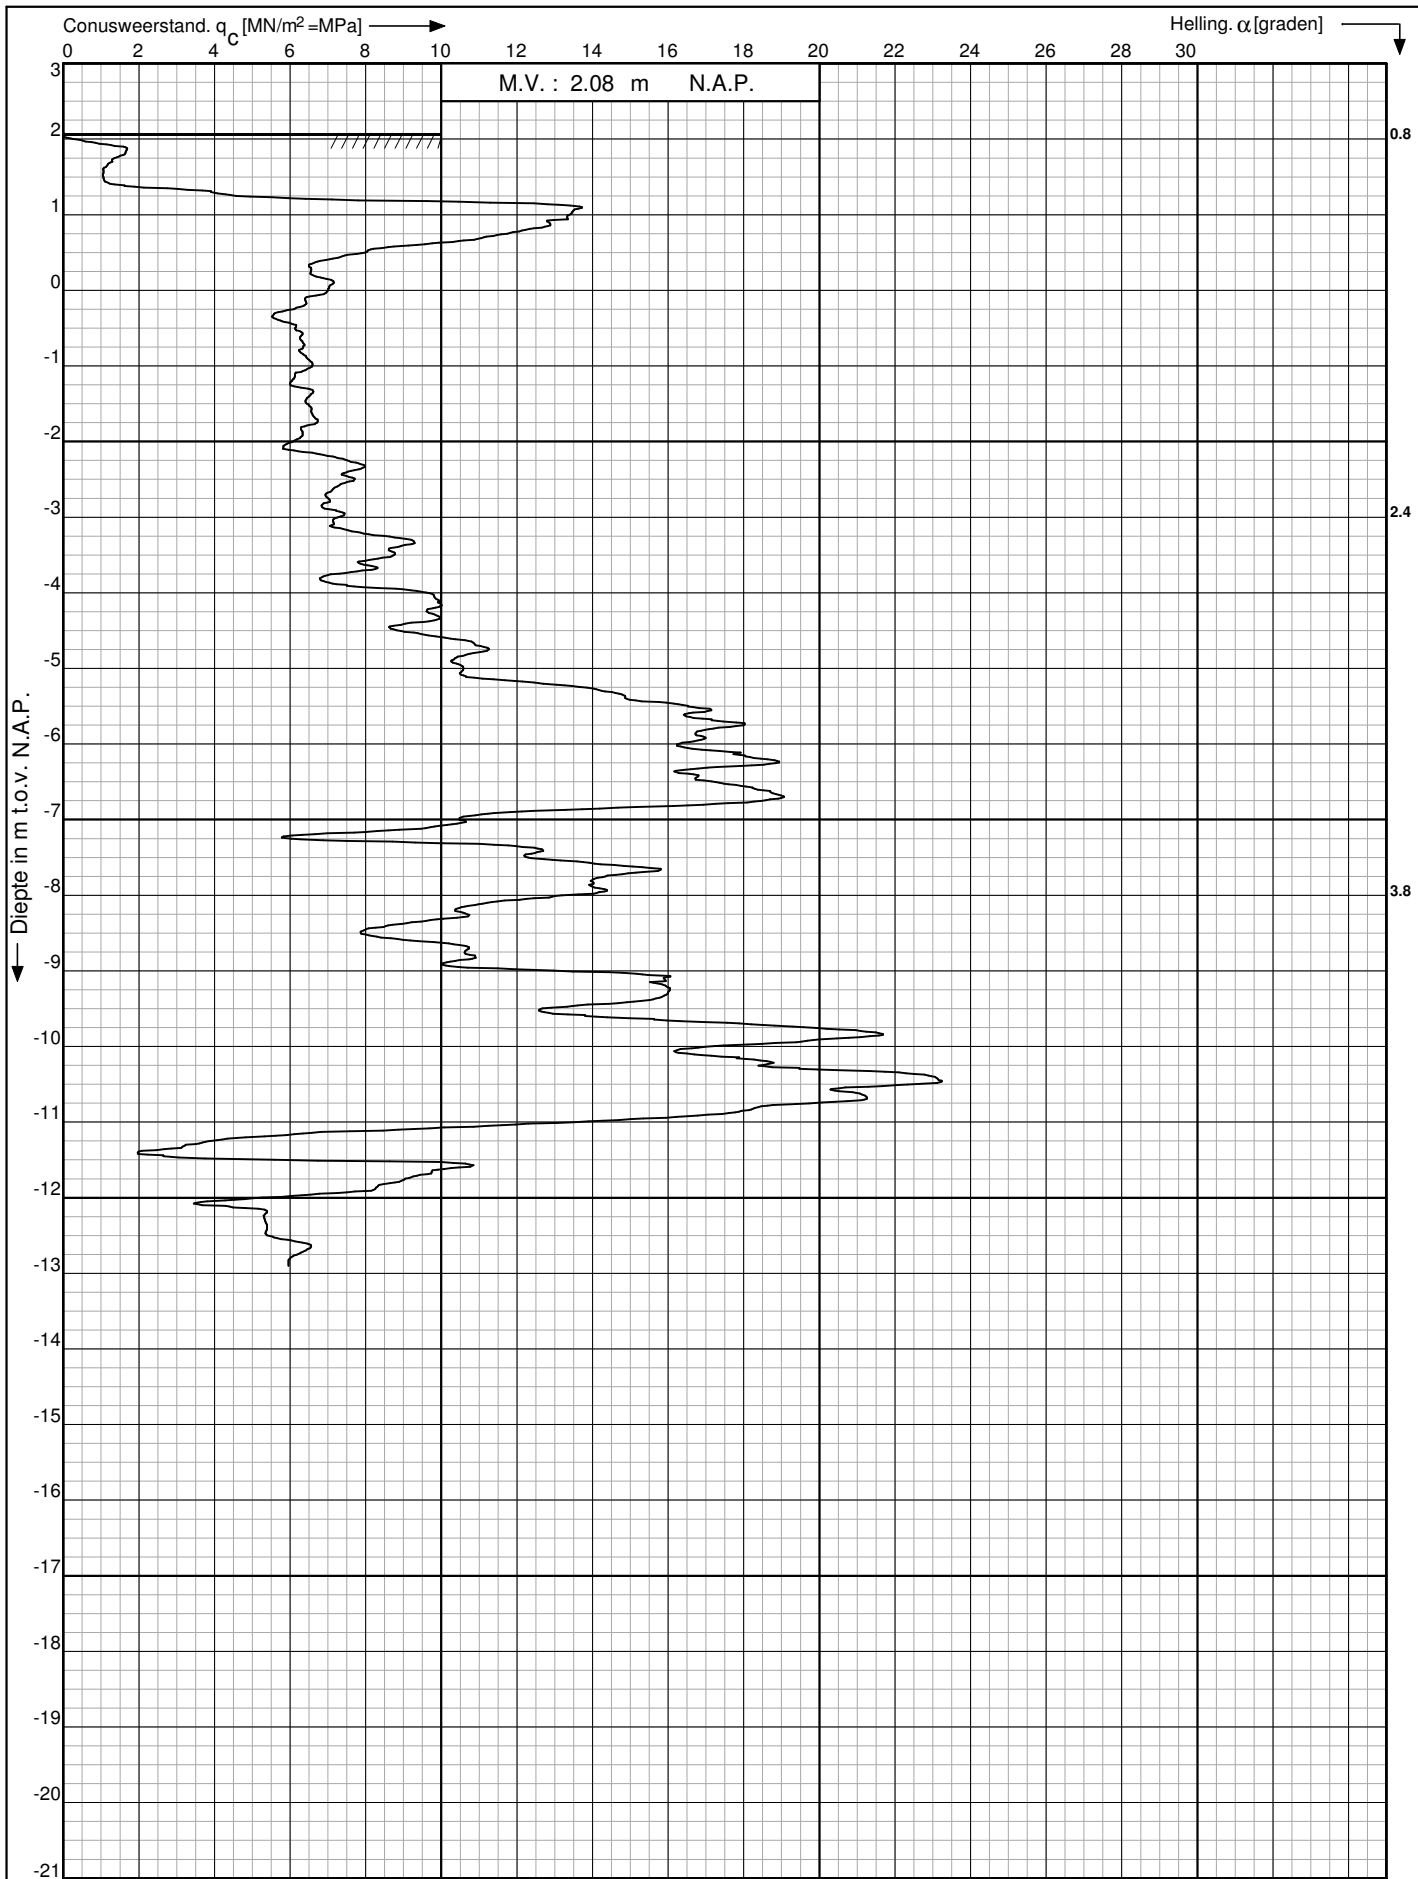

Clubhuizen op sportpark Contreie en Waranda
Oosterhout.

Sondering volgens : NEN 5140


Oppervlakte conuspunt : 1500 mm²

Opdr. nr. : 13-3049

Datum uitg. : 15-3-2013

Sond. nr. : 11



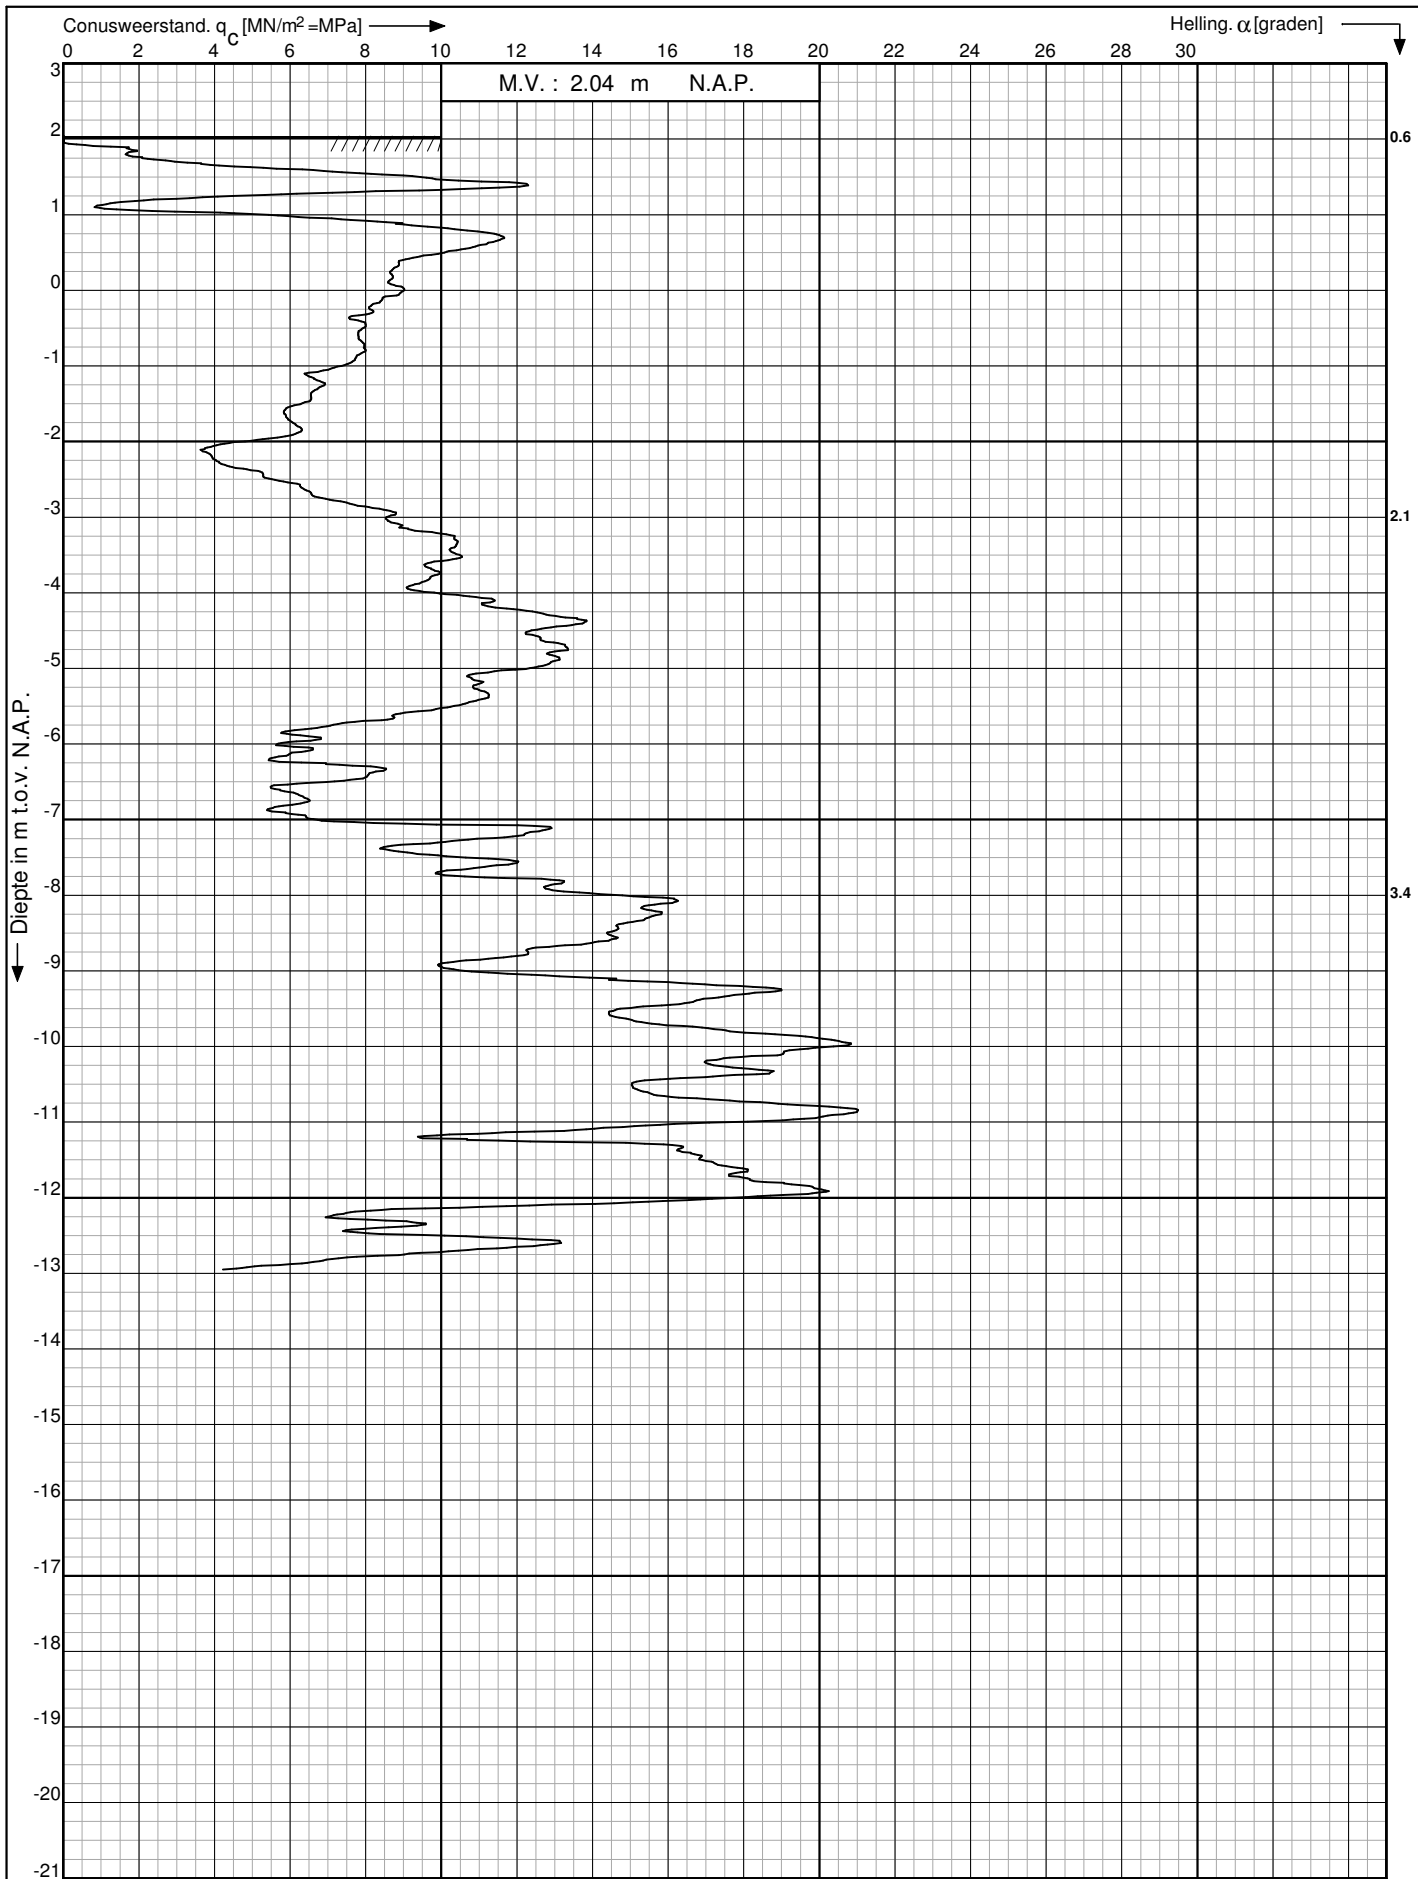

Clubhuizen op sportpark Contreie en Waranda
Oosterhout.

Sondering volgens : NEN 5140


Oppervlakte conuspunt : 1500 mm²

Opdr. nr. : 13-3049

Datum uitv. : 15-3-2013

Sond. nr. : 12



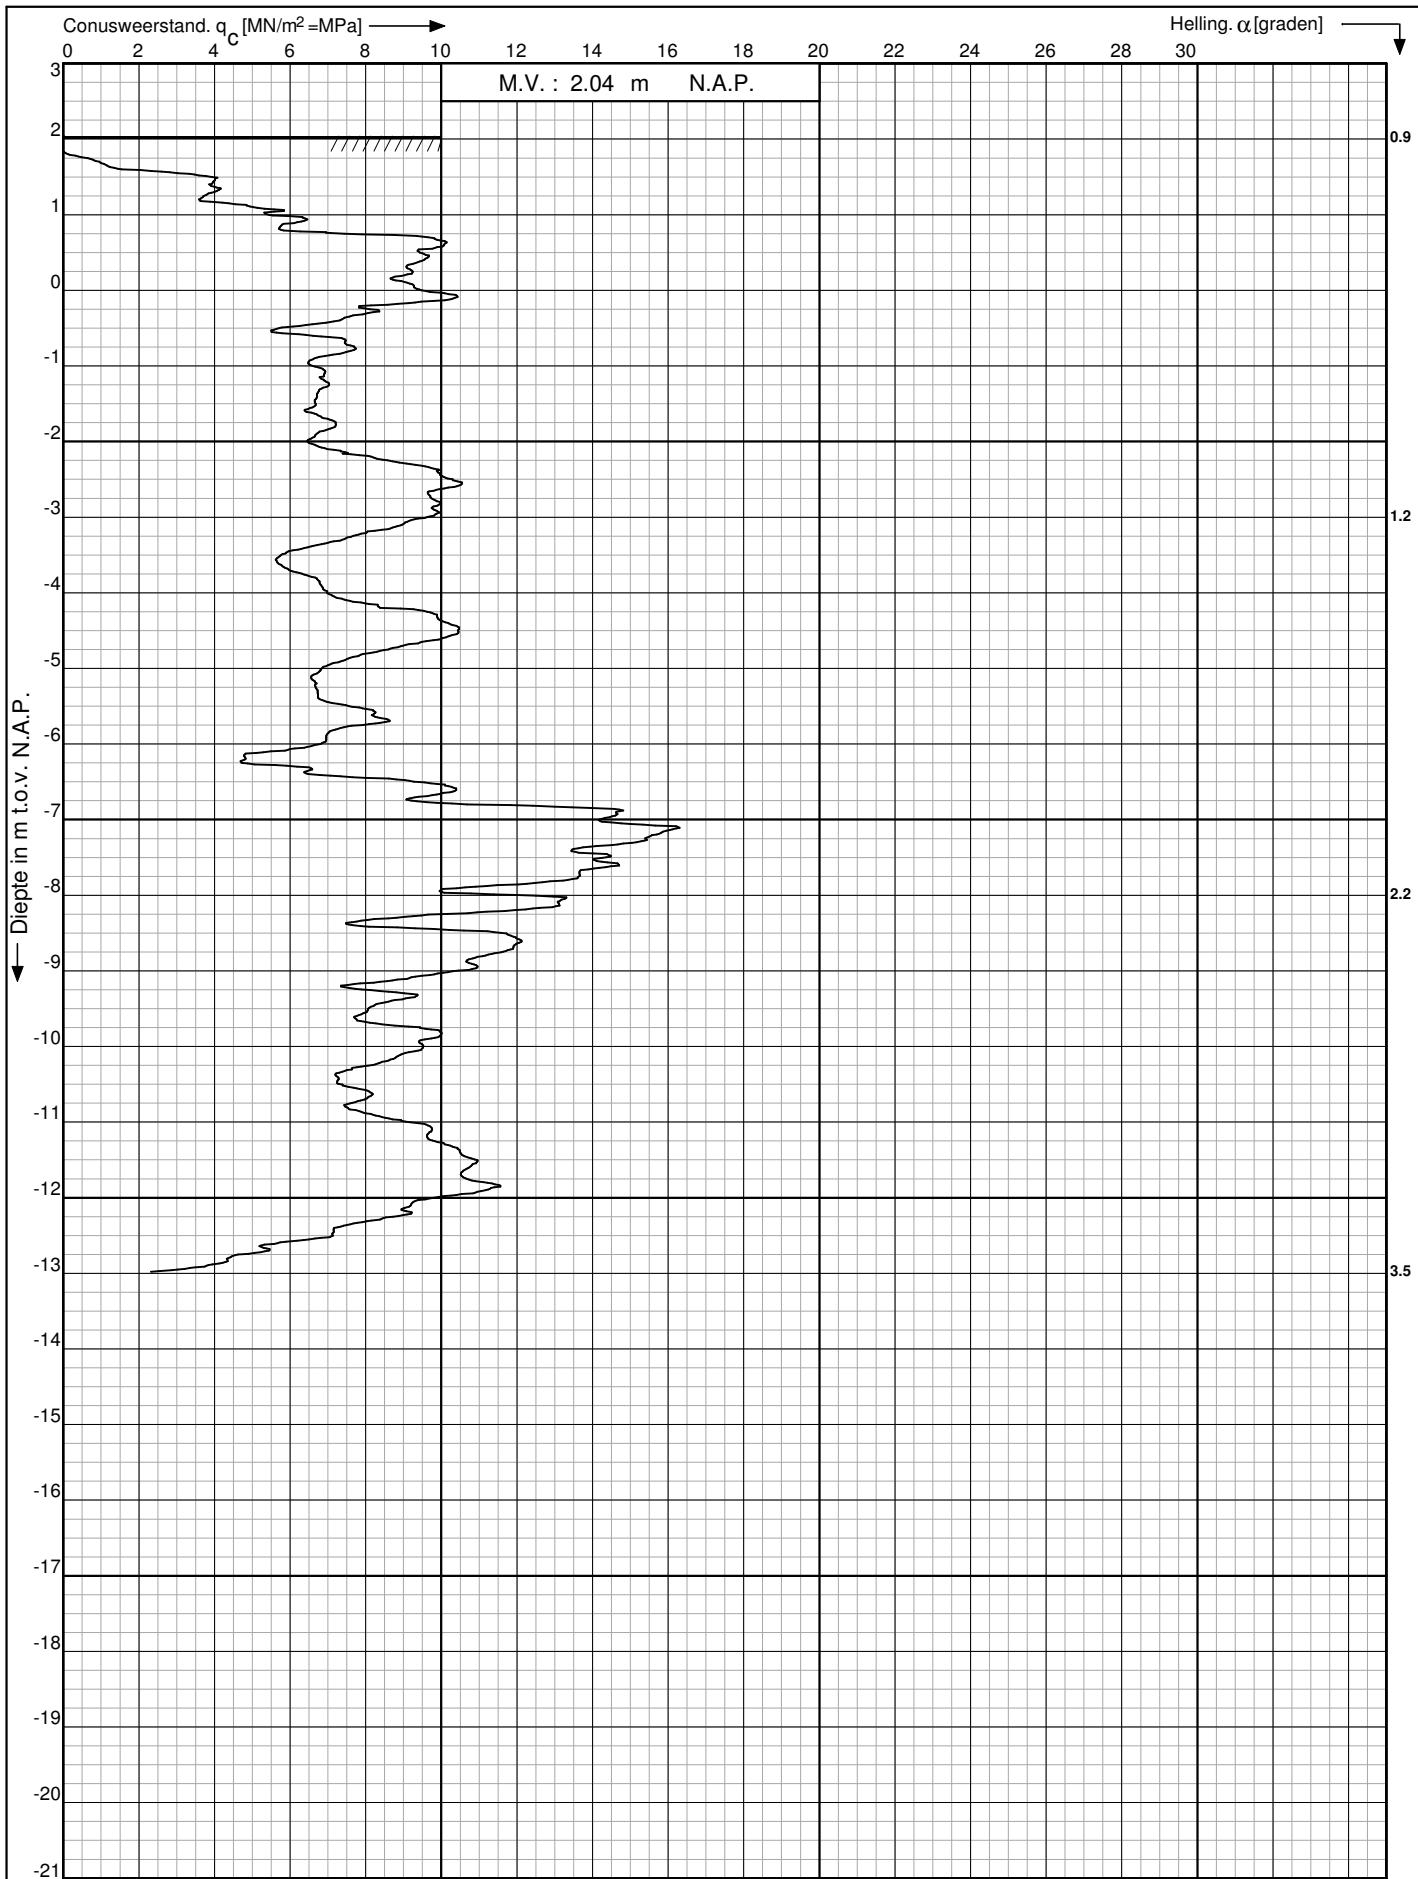

Clubhuizen op sportpark Contreie en Waranda
Oosterhout.

Sondering volgens : NEN 5140

Oppervlakte conuspunt : 1500 mm²

Opdr. nr. : 13-3049

Datum uitv. : 15-3-2013

Sond. nr. : 13





Resultaten Handboring HB-1.

0.00	-	0.10	m-mv.	<u>Zand</u>	m.fijn, d.grijs, humeus.
0.10	-	0.40	m-mv.	<u>Zand</u>	m.fijn, d.grijs, humeus, puinhoudend.
0.40	-	0.80	m-mv.	<u>Zand</u>	m.fijn, d.grijs, m.humeus.
0.80	-	1.20	m-mv.	<u>Zand</u>	m.fijn, l.bruin/grijs.
1.20	-	2.20	m-mv.	<u>Zand</u>	m.fijn, grijs.

Datum uitvoering : 15 maart 2013
Uitgevoerd t.p.v. : Sondering D-001
Maaiveldhoogte : 6.13 m + N.A.P.
Grondwaterstand : ca. 1.93 m – mv.

Resultaten Handboring HB-2.

0.00	-	0.10	m-mv.	<u>Zand</u>	m.fijn, d.grijs, humeus.
0.10	-	0.40	m-mv.	<u>Zand</u>	m.fijn, d.grijs, humeus, puinhoudend.
0.40	-	0.90	m-mv.	<u>Zand</u>	m.fijn, d.grijs, m.humeus.
0.90	-	1.20	m-mv.	<u>Zand</u>	m.fijn, d.grijs.
1.20	-	1.50	m-mv.	<u>Zand</u>	m.fijn, bruin, grindhoudend.
1.50	-	1.80	m-mv.	<u>Zand</u>	m.fijn, l.bruin/grijs.
1.80	-	2.20	m-mv.	<u>Zand</u>	m.fijn, grijs, st.leemhoudend.

Datum uitvoering : 15 maart 2013
Uitgevoerd t.p.v. : Sondering D-004
Maaiveldhoogte : 6.36 m + N.A.P.
Grondwaterstand : ca. 1.76 m – mv.

Resultaten Handboring HB-3.

0.00	-	0.80	m-mv.	<u>Zand</u>	m.fijn, d.grijs, m.humeus.
0.80	-	1.90	m-mv.	<u>Zand</u>	m.fijn, l.bruin/grijs.
1.90	-	2.20	m-mv.	<u>Zand</u>	m.fijn, grijs, stenen/grindhoudend.

Datum uitvoering : 15 maart 2013
Uitgevoerd t.p.v. : Sondering DKM-008
Maaiveldhoogte : 2.19 m + N.A.P.
Grondwaterstand : 1.32 m – mv.