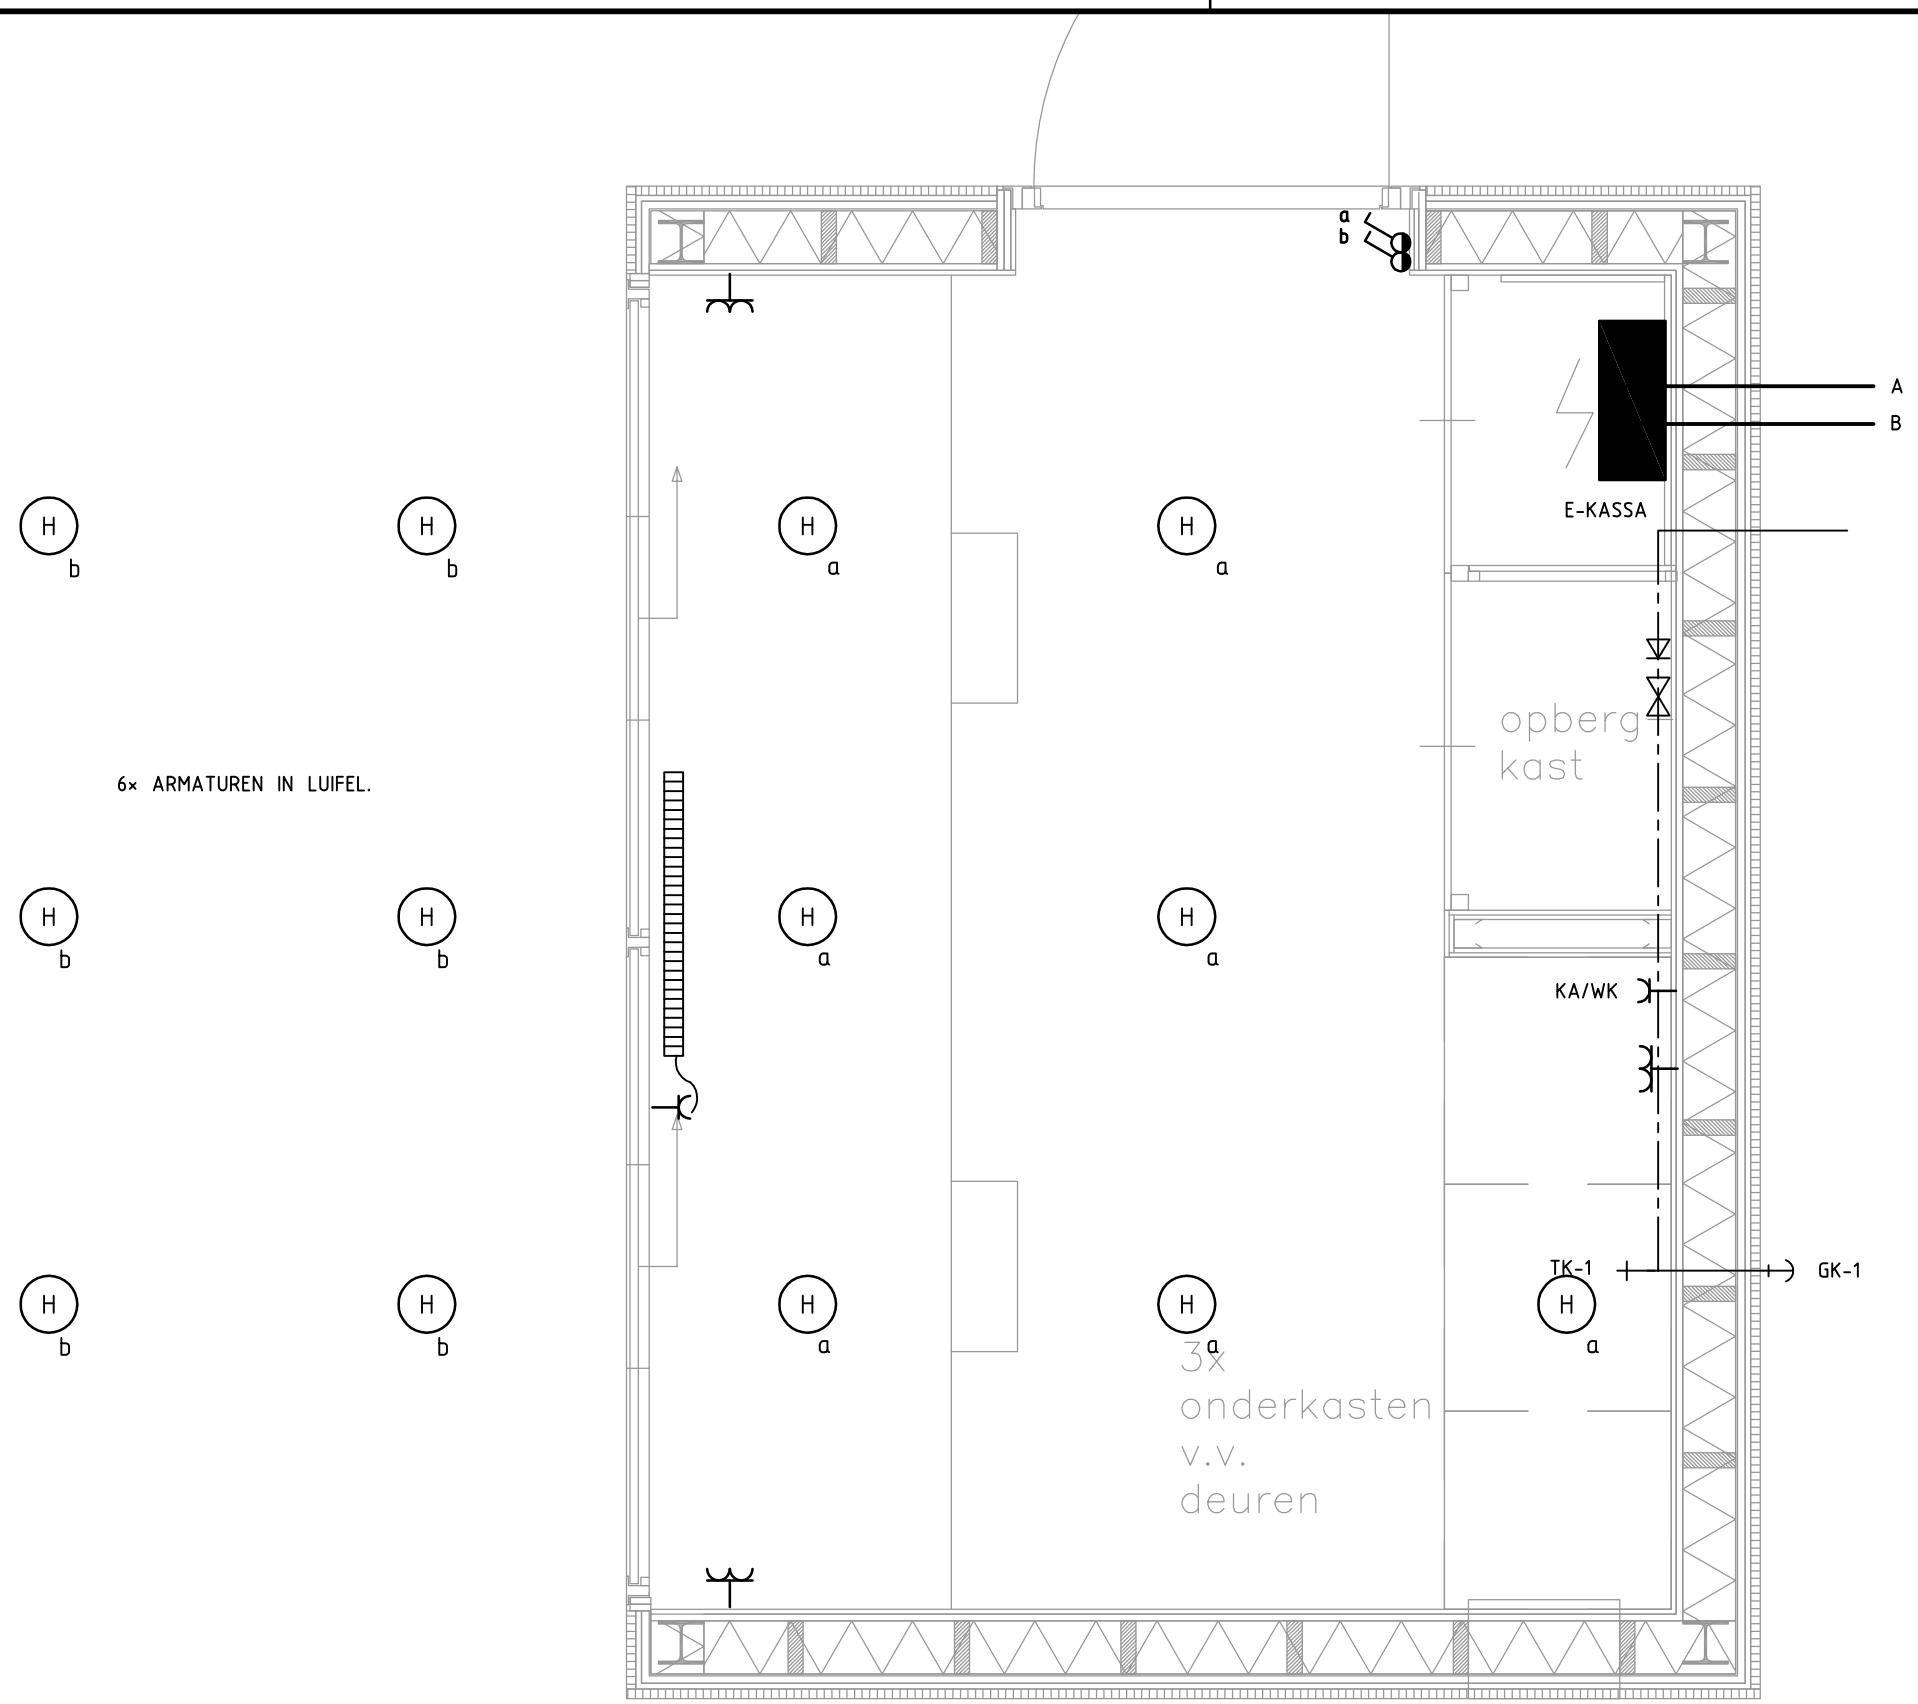

OPMERKINGEN

MANTELBUIS A: INVOER VANAF HOOFDVERDELER CLUBGEBOUW.
MANTELBUIS B: UITVOER T.B.V. VERLICHTING PARKEERPLAATSEN.

RENVOOI

	VERLICHTINGSARMATUUR
	SCHAKELAAR ENKELPOLIG SPATWATERDICHT
	VERDEELINRICHTING
KA/WK	WANDCONTACTDOOS ENKELVOUDIG T.B.V. KOFFIE-APPARAAT OF WATERKOKER
	WANDCONTACTDOOS DUBBELVOUDIG
	MANTELBUIS
	RIBBENBUISKACHEL
	WATERLEIDING
	GEVELKOM
	TAPKRAAN
	AFSLUITER
	TERUGSLAGKLEP

BESTEK NOTA

De Blaay – Van den Bogaard Raadgevende Ingenieurs B.V.
Westblaak 35 3012 KD Rotterdam Telefoon: 010-2757171 Fax: 010-4120860 Email: blaayri@blaay.nl

Schaal:	1:20	Datum:	
Getekend:	S.B.	14-06-2013	
Gecontr.:	P.R.		

Opdrachtgever: GEMEENTE OOSTERHOUT
Architect: GROSFELD VAN DER VELDE ARCHITECTEN te BREDA

Project: CLUBGEBOUW SPORTPARK "DE CONTREIE"
Omschrijving: TECHNISCHE INSTALLATIE
KASSA GEBOUW
LICHT- KRACHT- EN WATERINSTALLATIE

Formaat: A3

Project nr.: 3.008
Tek.nr.: I-KAS
Blad nr.:

Rev.	Datum:
D	
C	
B	
A	

QualityMasters
GECERTIFICEERD ISO 9001: 2008

Bouwkundige onderlegger: 14-06-2013

Copyright reserved

Filenaam: E008KAS_E-KAS.dwg

getekend met StabiCAD®