Profiel 1
Schaal 1:100

Profiel 2
Schaal 1:100

Profiel 3
Schaal 1:100

Profiel 4
Schaal 1:100

Profiel 5
Schaal 1:100

Profiel 6
Schaal 1:100

Profiel 7
Schaal 1:100

Profiel 8
Schaal 1:100

Profiel 9
Schaal 1:100

Profiel 10
Schaal 1:100

Profiel 11
Schaal 1:100

Profiel 12
Schaal 1:100

Principeprofiel poelen
Schaal 1:100

Doorsnedes oversteek
Schaal 1:100

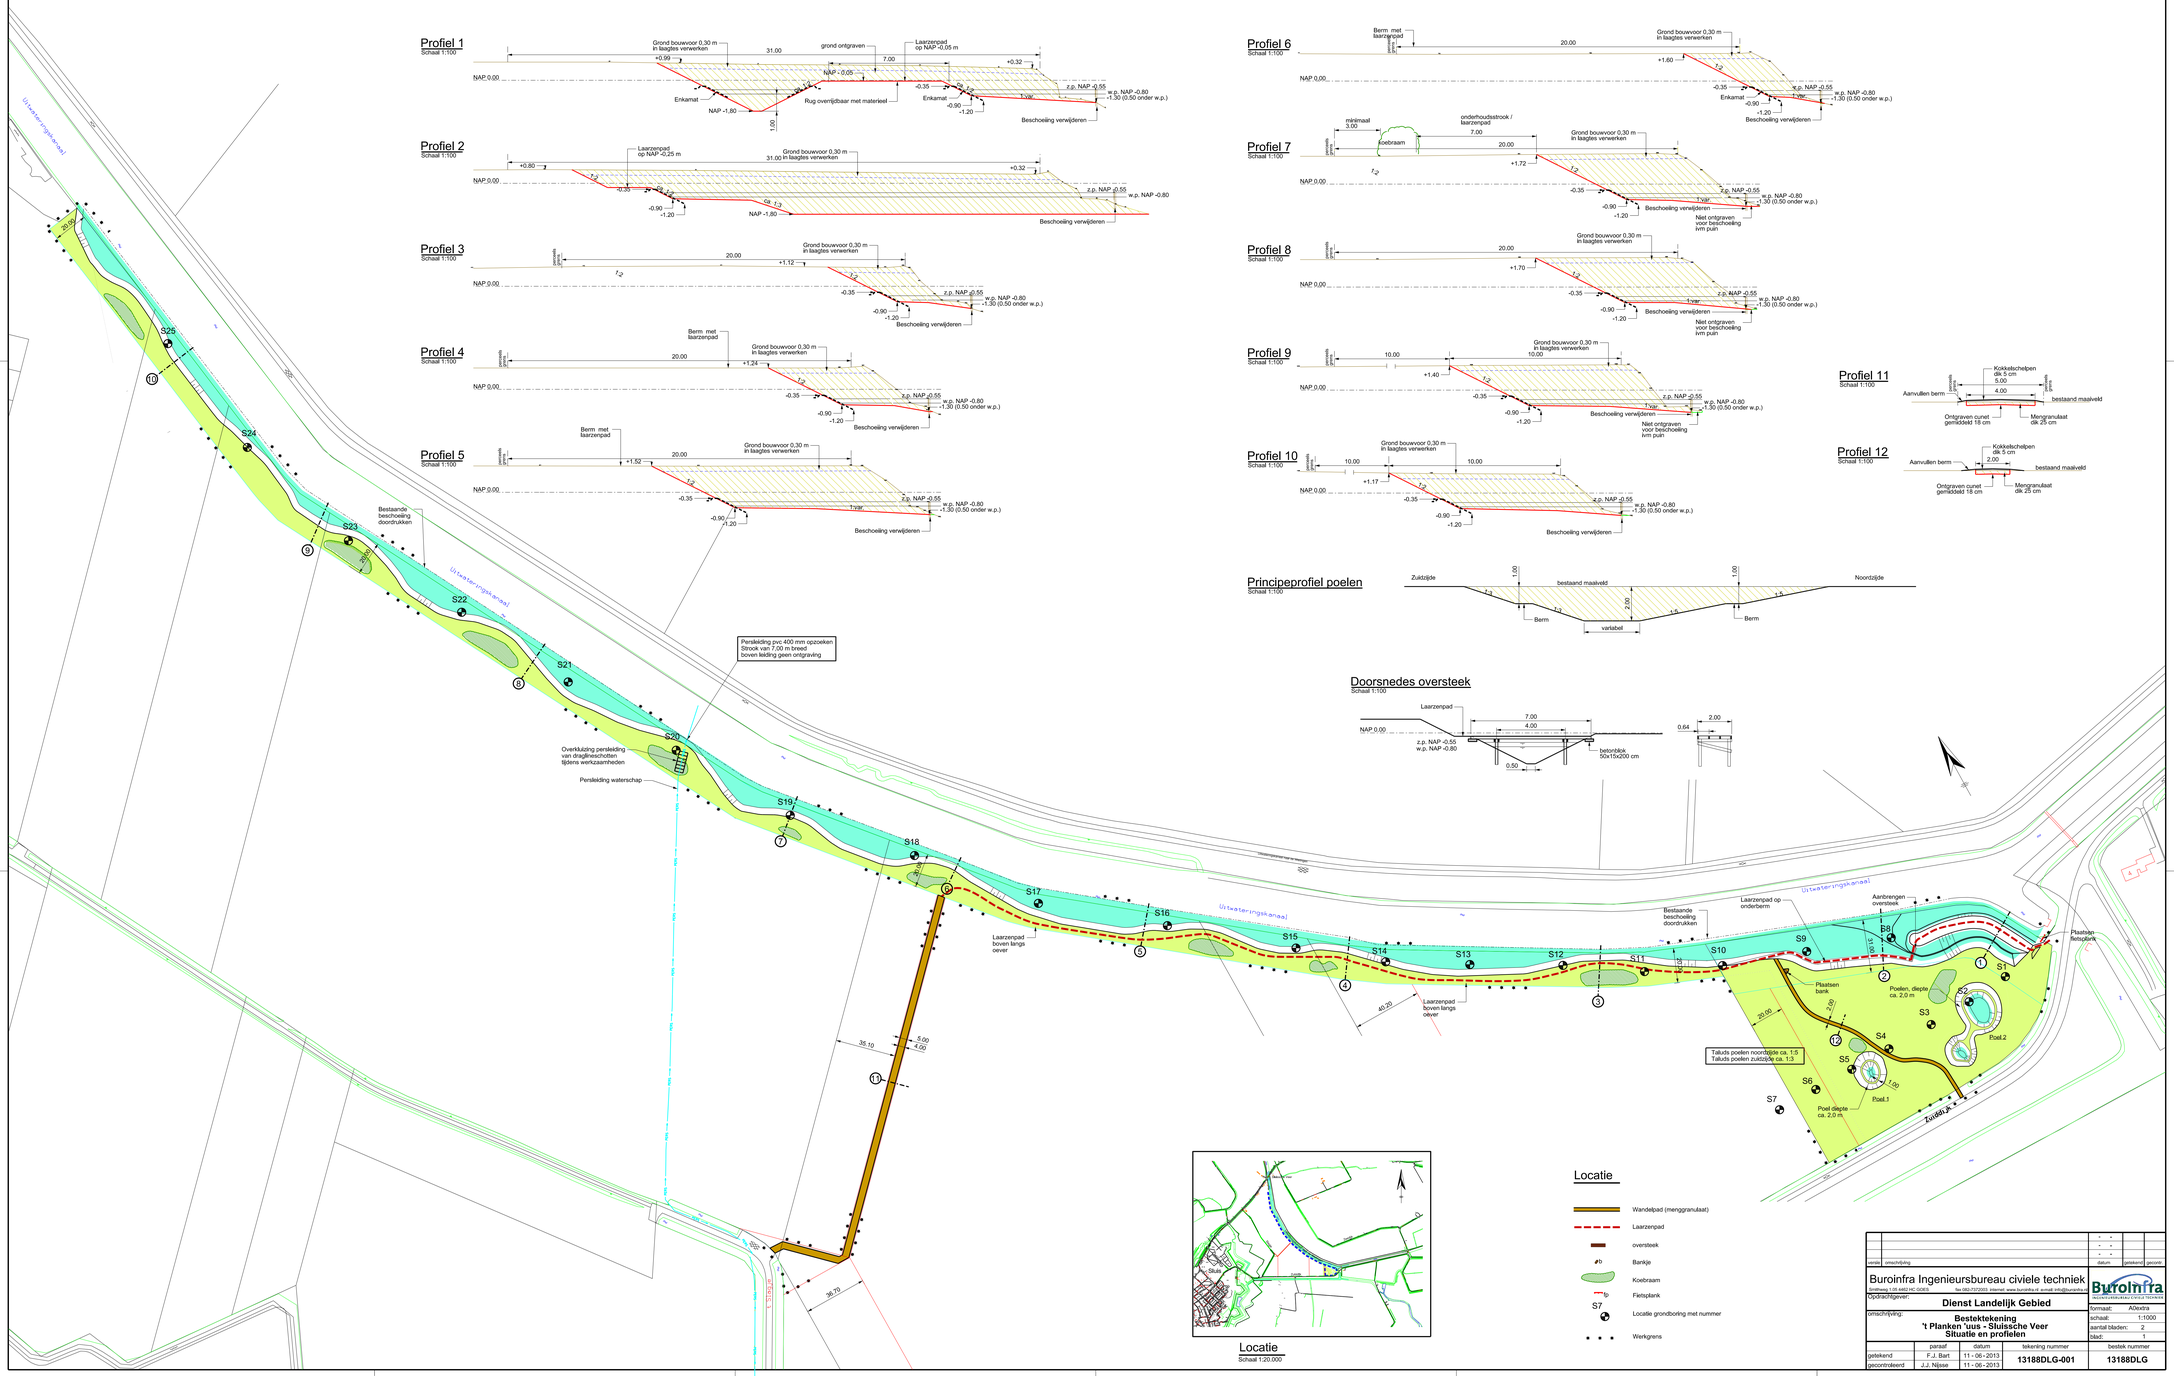

versie	omschrijving	datum	getekend	gecontr.
		- -		
		- -		
		- -		

Buroinfra Ingenieursbureau civiele techniek
Smitsweg 1 05 AKD HC GORS Tel 062-7372003 Internet www.buroinfra.nl e-mail info@buroinfra.nl

Buroinfra
Ingenieursbureau civiele techniek

Opdrachtgever:	Dienst Landelijk Gebied	formaat:	A0extra
omschrijving:	**Bestektekening 't Planken 'sus - Sluisische Veer Situatie en profielen**	schaal:	1:1000
		aantal bladen:	2
		blad:	1

	paraaf	datum	tekening nummer	bestek nummer
getekend	F.J. Bart	11 - 06 - 2013	13188DLG-001	13188DLG
gecontroleerd	J.J. Nijsse	11 - 06 - 2013		