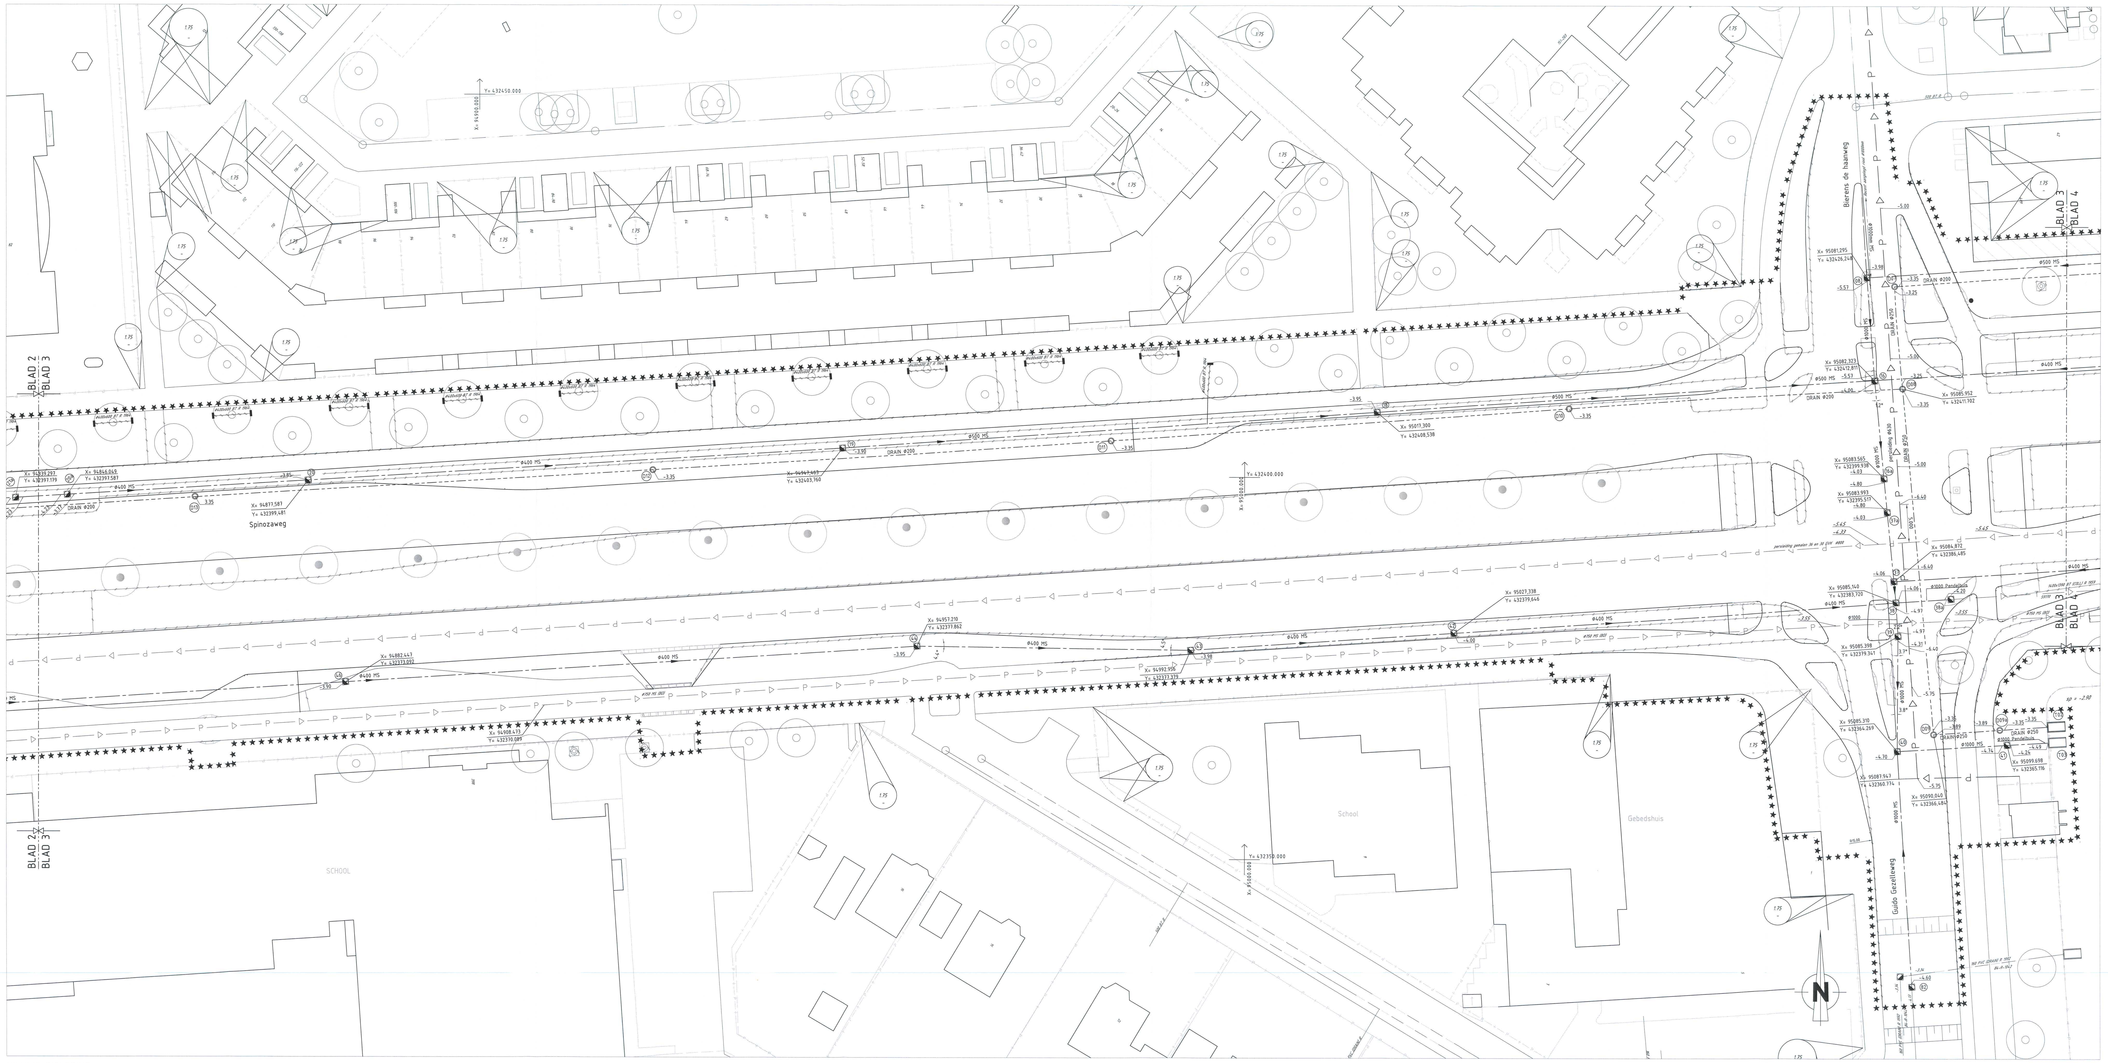

NIEUWE RIOLERING

SCHAAL 1 : 200

BLADINDELING

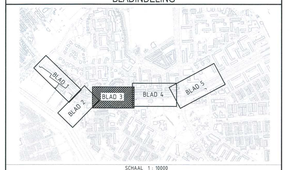

SCHAAL 1 : 10000

OPMERKINGEN

- Maten in meters, tenzij anders vermeld
- Peilhoogten in meters t.o.v. N.A.P., tenzij anders vermeld
- Diameters in millimeters, tenzij anders vermeld

Bijbehorende tekeningen

- 64-W-1245	Weegbrouw Profielen en details
- 64-W-1246	Weegbrouw Bestaande situatie
- 64-W-1247	Weegbrouw Nieuwe situatie
- 64-W-1323	Weegbrouw Frees en bitlay tekening
- 64-R-1248	Maatvoering
- 64-R-1249	Riolering Bestaande situatie
- 64-R-1250	Riolering Nieuwe situatie
- 64-R-1251	Riolering Putten/taat en details
- 64-W-1252	Weegbrouw spoorvervauwing
- 64-W-1253	Weegbrouw spoorvervauwing
- 64-W-1254	Weegbrouw spoorvervauwing
- 64-B-1260	Beplantingsplan
- 64-OV-1261	OV bestand
- 64-OV-1262	OV overzicht
- 64-W-1270	Grondverwerkingsplan
- 64-W-1272	Grondprofielen
- 64-W-1273	Lengteprofielen

VERKLARING

- bestaande bestand
- bestaande hoofdrioolrlng
- bestaand bestand, die vervalt
- bestaand bestand
- bestaand gebouw
- bestaand, gebouw dat vervalt
- maatvoering
- Hoogte gebouw (gedeeld)
- Mv
- hulpwerk
- Tekeg
- vrijafgrenzing
- bestaande verdeelde hoogte
- bestaande hoogte
- Gemiddelde hoogte
- verhoogdeers
- hoogtegrens
- water
- bestaande boom
- bestaande boom
- te verwijderen boom
- Geul
- bestaande beschoeiing
- Nieuwe beschoeiing
- bestaande ze verkleiring
- bestaat ze verbetering die vervalt
- Nieuwe ze verkleiring
- Bitlifts en verbetering
- verlengnieuw
- asymmetrisspoorwe met ce
- zaal voor signaalaanlcitmaat
- Bestaand gebouwd
- gebouwd
- Verkeerdsi Dameswed
- zwitsuie
- Ieiuvorlg te maken terepo
- bestaand gemengd riool met pvc en beton
- te trigger gemengd riool met pvc
- te trigger HWA riool met pvc en beton
- te trigger VWA riool met pvc
- bestaand VWA riool met pvc
- te trigger VWA riool met pvc
- bestaande vuilgoedverzameling met pvc
- te trigger vuilgoedverzameling met pvc
- bestaand infiltratie riool met pvc
- te trigger infiltratie riool met pvc
- bestaand zand riool met pvc
- te trigger zand riool met pvc
- bestaand drainage riool met pvc
- te trigger drainage riool met pvc
- te verwijderen riool
- te vervullen/ze te schuiven riool
- stoomrioolring
- putkoomres Ze te maken putten
- diameter en type buis (bestaand / aan te leggen)
- tekeningnummer en plan van aanleg bestaand riool
- schoorpoel met pier van schoon en ongerijpt s.v.s.
- aanlegpeil b.o.b.
- overstort
- leiuitlaat
- pompjesrl
- collectorriool
- perssel
- afsluiter
- ongelijkt
- te maken afslagpeig
- doorsnijd pvl
- hoogte/afstelbeugel met afstelbaar gedeelte van mijn van aansluiting - uitperslaating 50° - uitperslaating 90° - bocsnaarsuitlcitg
- bestaande maaiveldhoogte
- te maken maaiveldhoogte
- te verwijderen object
- wijzigingsrd

REVISIE

Rioolbaart	031/032
Bemaalingsdistrict	30

SITUATIE

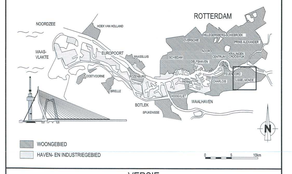

VERSIE

f			
e			
d			
c			
b	Nota van inlichtingen	Ushorn BV	05-07-2013
a	Eerste uitgave Bestekbekering	Ushorn BV	17-06-2013

GEWIJZIGD	OMSCHRIJVING	TEKENAAR	DATUM

BESTANDSNAAM: 64-R-1250-1250-DEFINEBB.DWG | PROJECTCODE : 64NT0040 | VERVALLEN: F4-B2-E1-B-D1G

Gemeente Rotterdam
Gemeentewerken
Ingenieursbureau

GALVANISTRAAT 15
POSTBUS 9633
3002 AP ROTTERDAM
TELEFOON: 010 4886145
TELEFAX : 010 4886494

IJSSELMONDE

SPINOZAWEG

GEDEELTE VICTOR HUGOWEG - BIERENS DE HAANWEG / GUIDO GEZELLEWEG

RIOLERING

NIEUWE SITUATIE

GEKEURD BL.	KAMER	TOGVAARTGROEP	
Besluit 1-228-13		Tekening	
BEDRAWINGNR. CODE	U-W-02		
FORMAAT	B4T/1/980	BLAD	3 VAN
SCHAAL	1:200	5	BLADEN

TEKENNAAR :

VORMTECH B.V.	GEOCNTROLEERD	GENOTPORSEERD	
	J.A.G. VINK	R. WAGTER	
20-09-2012	DATUM	HANDTEKENING	HANDTEKENING

64 - R - 1250 | 8 | 000

VIDEOSTEAL PROJECTSTYPE-LISM-STRCNVAS - REPRODUCTIVE TIJ 1_VOORBEREIDING_PROJECTREGELTATIONLS 00 DEFINITIEF_TEKENNGEENCTAB-R CON 1250 DEFN BB - STANDARD