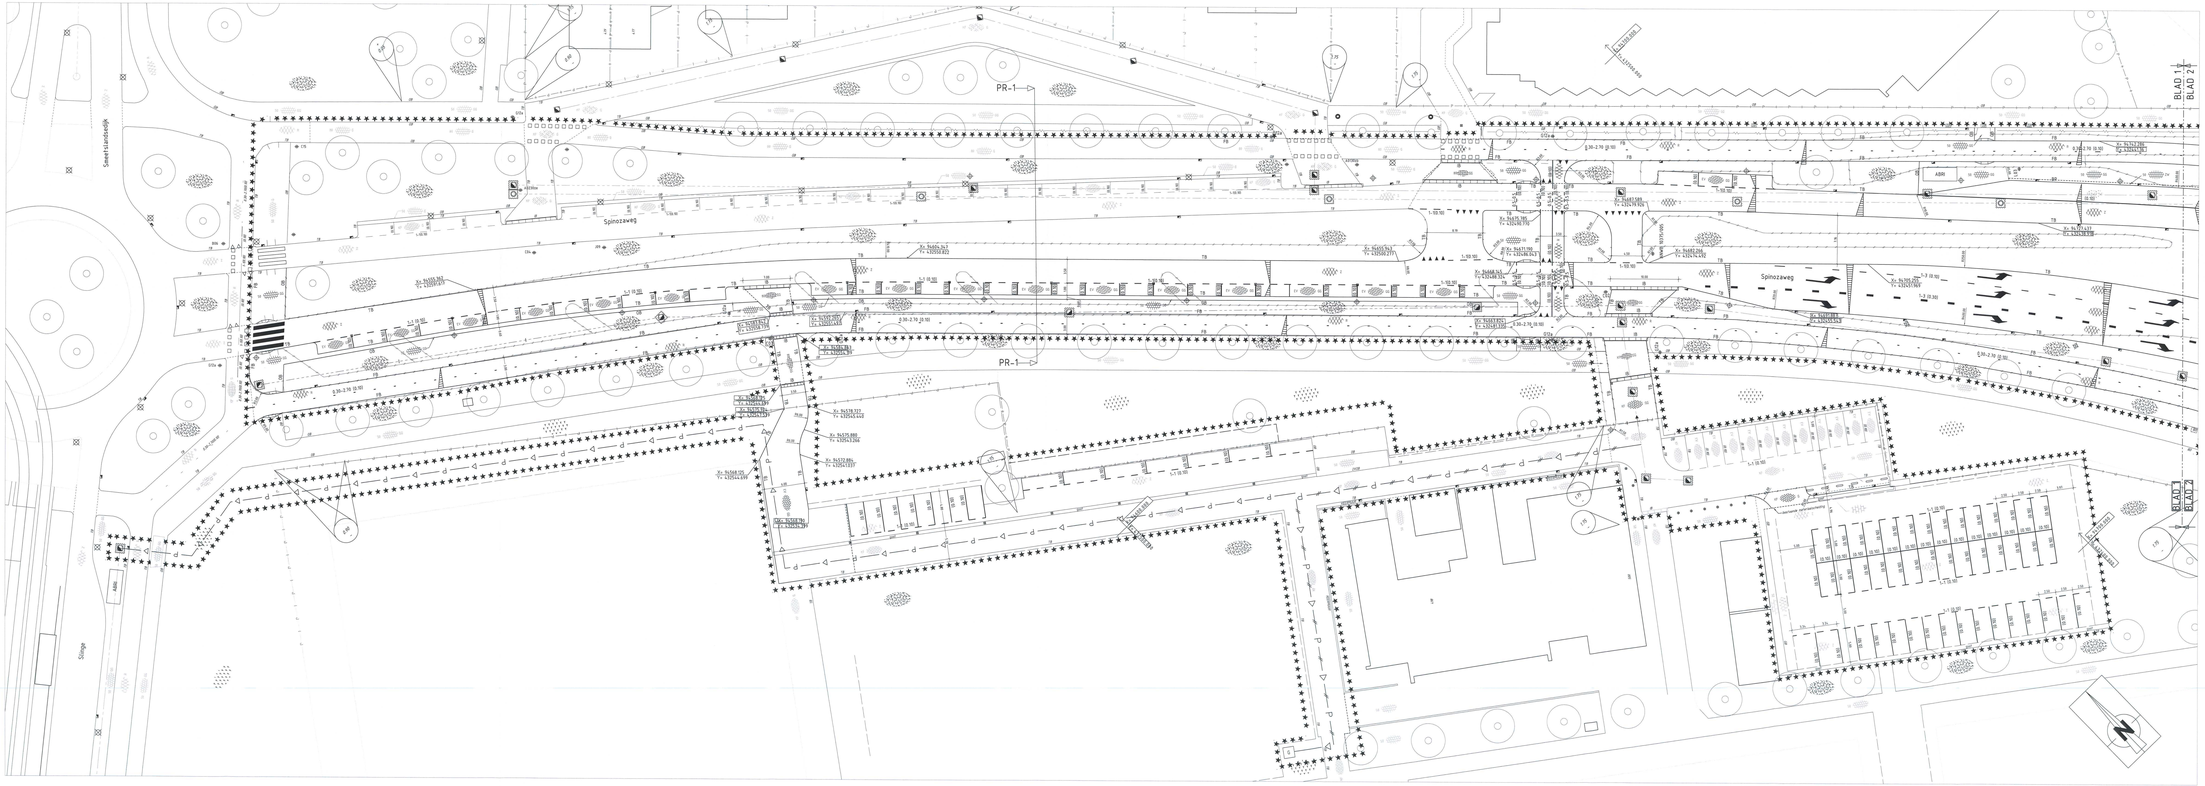

NIEUWE SITUATIE
SCHAAL 1 : 200

BLADINDELING

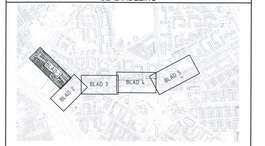

SCHAAL 1 : 10000

OPMERKINGEN

- Maten in meters, tenzij anders vermeld
- Peilmaten in meters t.o. N.A.P., tenzij anders vermeld
- Oppervlaktes in vierkante meters, tenzij anders vermeld

Bijbehorende tekeningen:

04-IV-1245	Wegenbouw Profielen en details
04-IV-1246	Wegenbouw Bestaande situatie
04-IV-1247	Wegenbouw Nieuwe situatie
04-IV-1248	Wegenbouw Frees en Inlay tekening
04-IV-1249	Wegenbouw Details
04-IV-1250	Riolering Bestaande situatie
04-IV-1251	Riolering Nieuwe situatie
04-IV-1251	Riolering Putkenstaat en details
04-OV-1252	Wegenbouw spoorverlossing
04-IV-1253	Wegenbouw spoorverlossing
04-IV-1254	Wegenbouw spoorverlossing
04-IV-1255	Bestelmogelijkheden
04-OV-1261	OV bestand
04-OV-1268	OV niveus
04-IV-1271	Rioolen verplaatsingsplan
04-IV-1272	Gradiënt/Kien
04-IV-1273	Lantaarnpolen

VERKLARING

bestaande kolomrij	CGB	bestaande boomkuipje		hoofdrioolpaal met verlaagde kopse	TB	telefoonkast
bestaande kantopzetting		in beton aanbrengen		hoofdrioolpaal met perskoppen	LS	lichtstaat
bestaande kantopzetting		bestaande inlaatrooiroosje			SB	schakelkast
in beton aanbrengen		in beton inlaatrooiroosje				gemeten
bestaande rijbaan		bestaande				gemeten
bestaande						opgemaat tekening
						riool gas
						riool gas