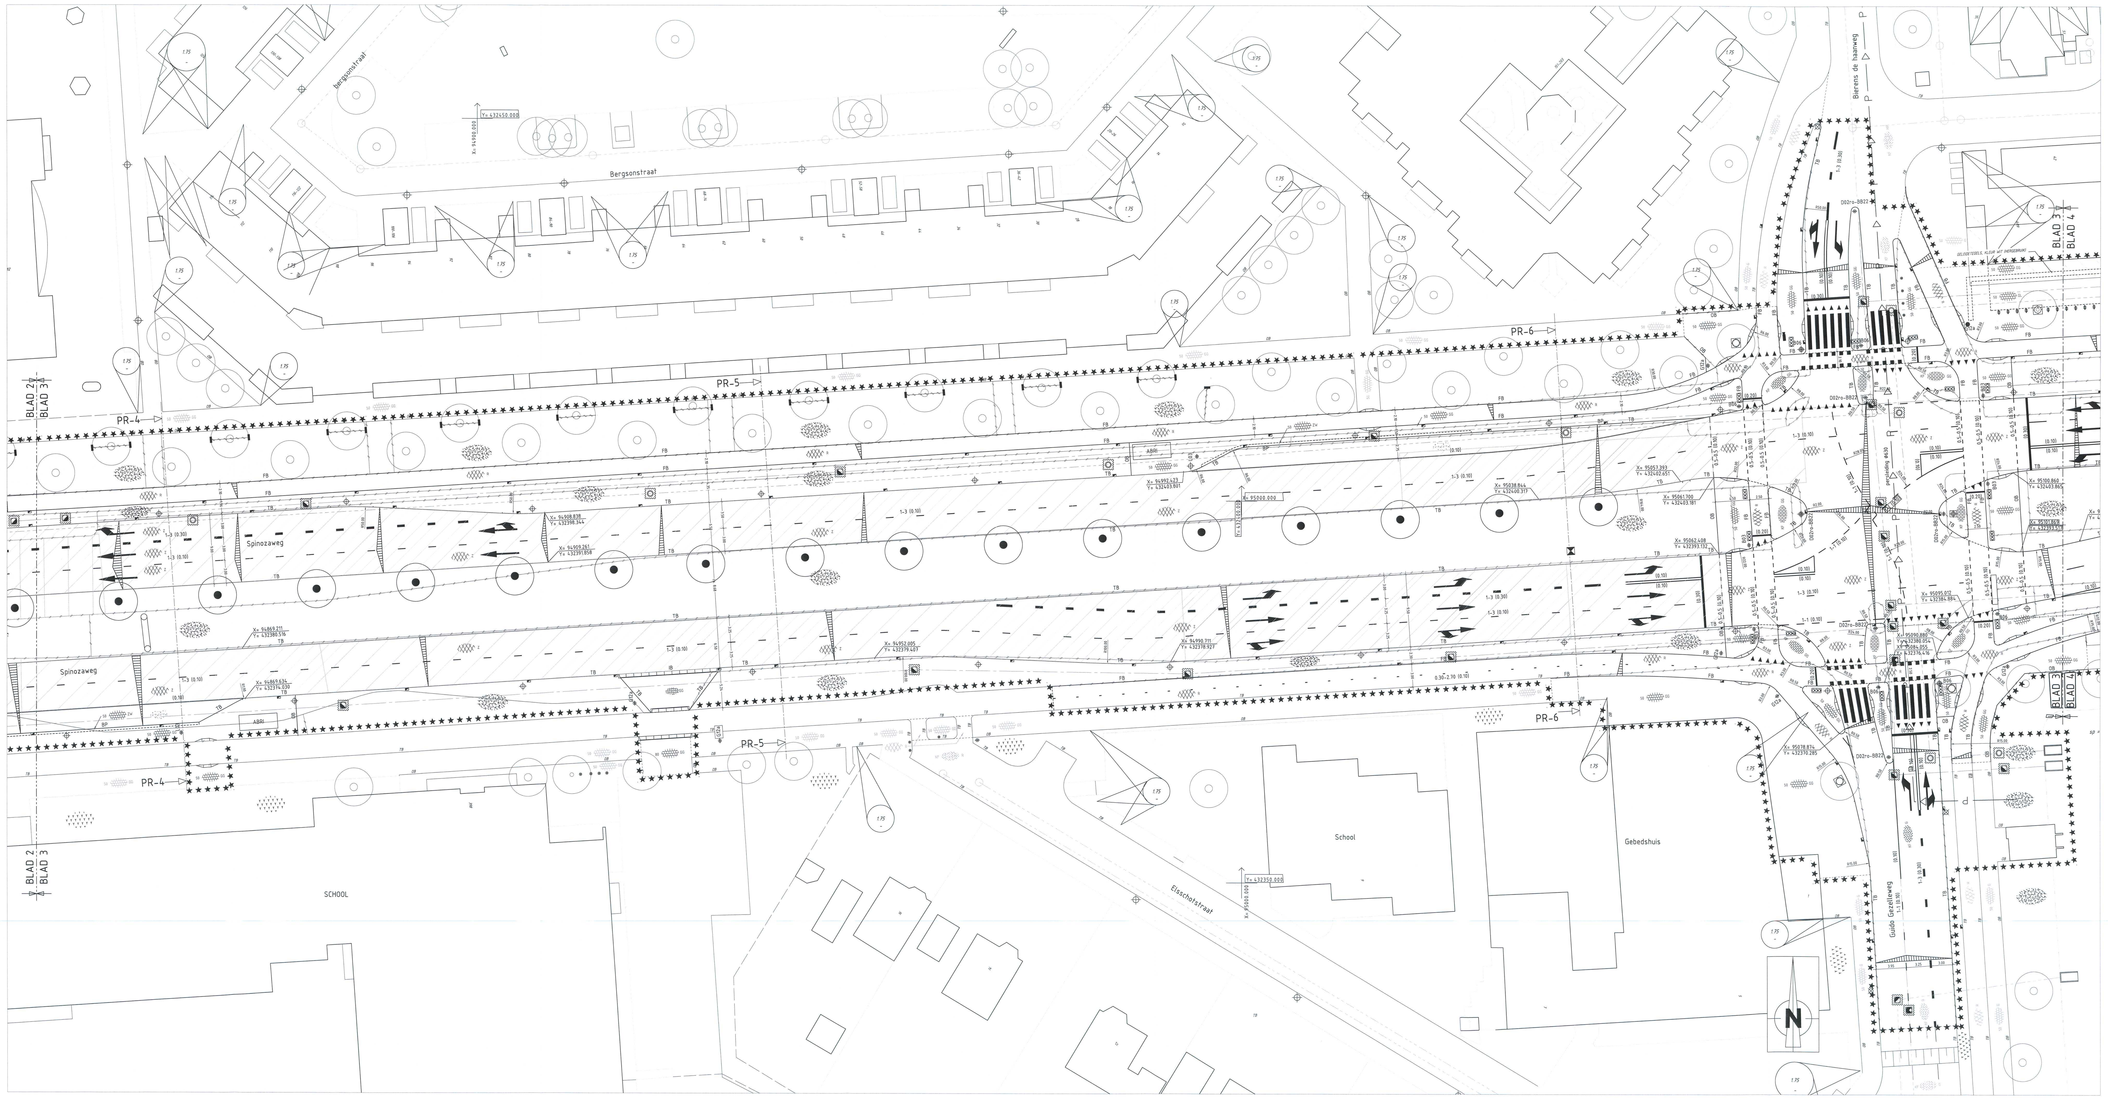

NIEUWE SITUATIE

SCHAAL 1 : 200

BLADINDELING

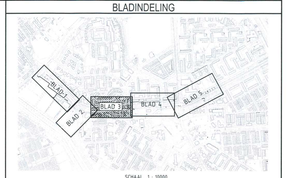

SCHAAL 1 : 10000

OPMERKINGEN

- Maten in meters, tenzij anders vermeld
- Peilmaten in meters t.o.v. N.A.P., tenzij anders vermeld
- Diameters in millimeters, tenzij anders vermeld

Bijbehorende tekeningen

- 84-W-1245	Wegenbouw Profielen en details
- 84-W-1246	Wegenbouw Bestaande situatie
- 84-W-1247	Wegenbouw Nieuwe situatie
- 84-W-1323	Wegenbouw Frees en frilly tekening
- 84-R-1248	Maatvoering
- 84-R-1249	Riolering Bestaande situatie
- 84-R-1250	Riolering Nieuwe situatie
- 84-W-1251	Wegenbouw Dwarsprofielen details
- 84-W-1252	Wegenbouw spoorvertrekveving
- 84-W-1253	Wegenbouw spoorvertrekveving
- 84-W-1254	Wegenbouw spoorvertrekveving
- 84-B-1260	Bepalingsplan
- 84-OV-1261	OV bestand
- 84-OV-1268	OV nieuw
- 84-B-1271	Riool en verplaatsingsplan
- 84-W-1272	Graatprofielen
- 84-W-1273	Langsprofielen

0 1 2 3 4 5m

VERKLARING

bestaande toestand		bestaande kantmaatlijn		bestaande kantmuur		TB	bestaand
bestaande kantopsluiting		bestaande maatvoeringlijn		bestaande maatvoeringlijn		LC	bestaand
bestaand, dient, dit verwijd		bestaande maatvoeringlijn		bestaande maatvoeringlijn		GB	gebouwd
te maken nieuwend		in meters maatvoeringlijn		boomkwaliteit / boomomtrekband		BB	bestaand
bestaand gebouw		materialen				P	gebouwd
dient te verwijd, dit verwijd				detectiepaal			gebouwd
beschoeiing		kapitaal 40 mm (kabbeaanvarkant)					opgestelde kantaansing
		kapitaal 40 mm (oldeboorvarkant)		tank			riet gras
							van gras
							van toepassing zijn "Standaard wegenbouwvoorschrift" Gemeentewerken Rotterdam

SITUATIE

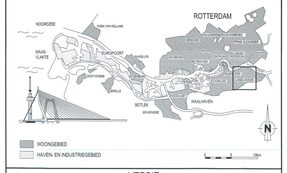

VERSIE

7			
6			
5			
4			
3	Nota van inlichtingen	Linthorn BV	05-07-2013
2	Eerste uitgave Bestekteekening	Linthorn BV	17-06-2013
VERSIE	OMSCHRIJVING	TEKENAAR	DATUM

BESTANDSNAAM: 84-W-1246-OAT-SPITSZWEG | PROJECTCODE : 84WS0840 | VERANDERING : IP TS-1300779-A (2-06-13)

Gemeente Rotterdam
Gemeentewerken
Ingenieursbureau

GALVANISTRAAT 15
POSTBUS 6633
3002 AP ROTTERDAM
TELEFOON : 010 4984140
TELEFAX : 010 4984944

IJSSELMONDE

SPINOZAWEG

GEDEELTE VICTOR HUGOWEG - BIERENS DE HAANWEG / GUIDO GEZELLEWEG

WEGENBOUW

NIEUWE SITUATIE

VERVAARDIGD: VORMTECH B.V.	TEKENAAR:	GECONTROLEERD: J.A.G. VINK	GEAUTORISEERD: R. WAGTER	GROOTTE BLAD: Bestek 1-CSB-13	TAAL: Nederlands
DATUM: 23-11-2012				COORDINATEN CODE:	
				FORMAAT: 841x1080	BLAD: 3 VAN
				SCHAAL: 1:200	S: BLADEN
				TEKENNUMMER: 84 - W - 1247	R

A:\SHARE\PROJECTBESTANDEN\84-SPINOZAWEG - VERWARTCRAANE 13_VOORBEREIDING_PROJECTBESTANDEN\SCHAAL B\SPINOZA TEKENNUMMERS\SCHAAL B-1246-1247.DWG - SPINOZAWEG - SPITSZWEG