



Uithouder type VM6
Schaal1:20

Uithouder type VM5
Schaal1:20

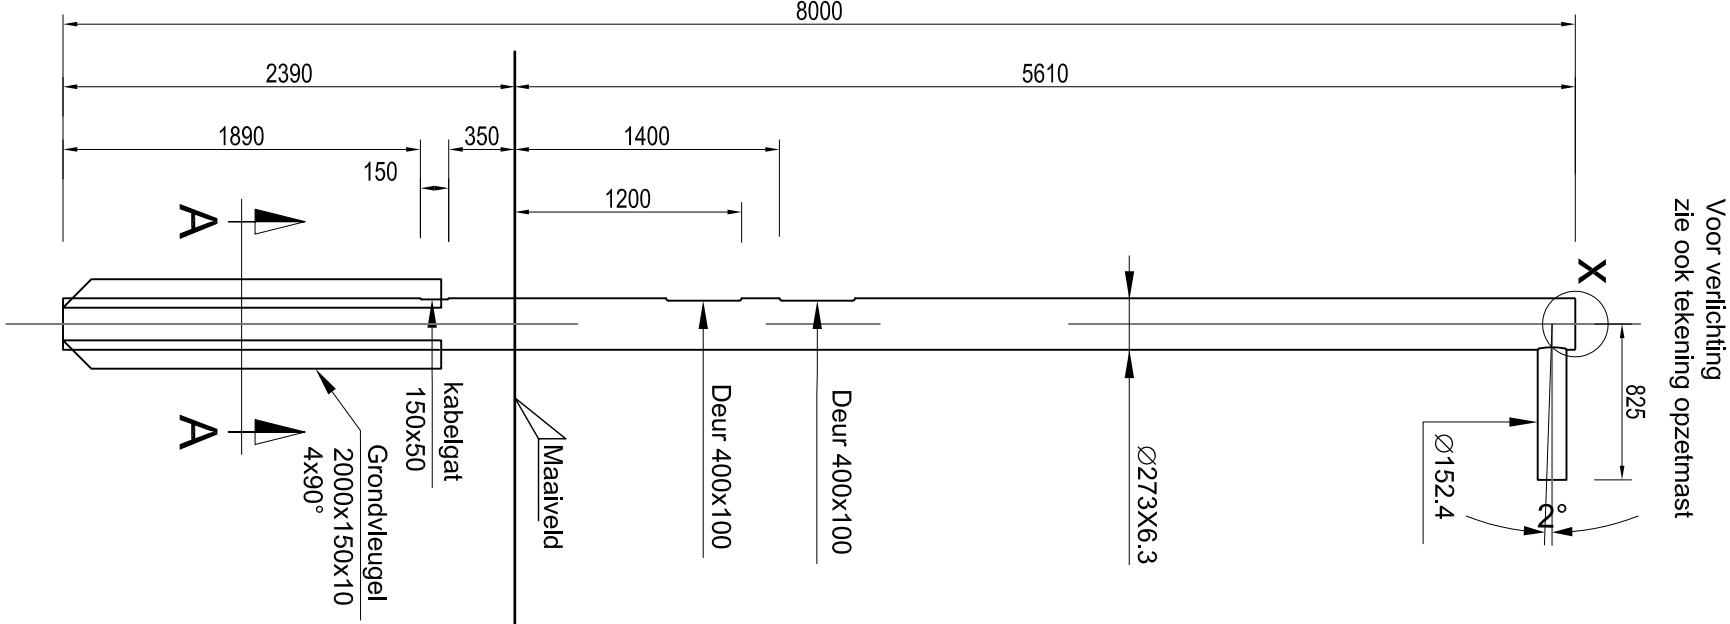


Mast Type VM5/6
Schaal1:40

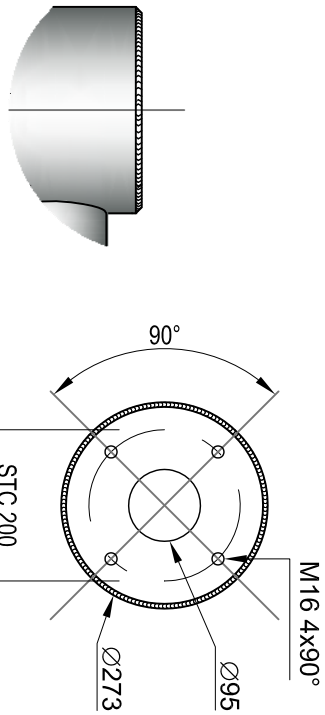


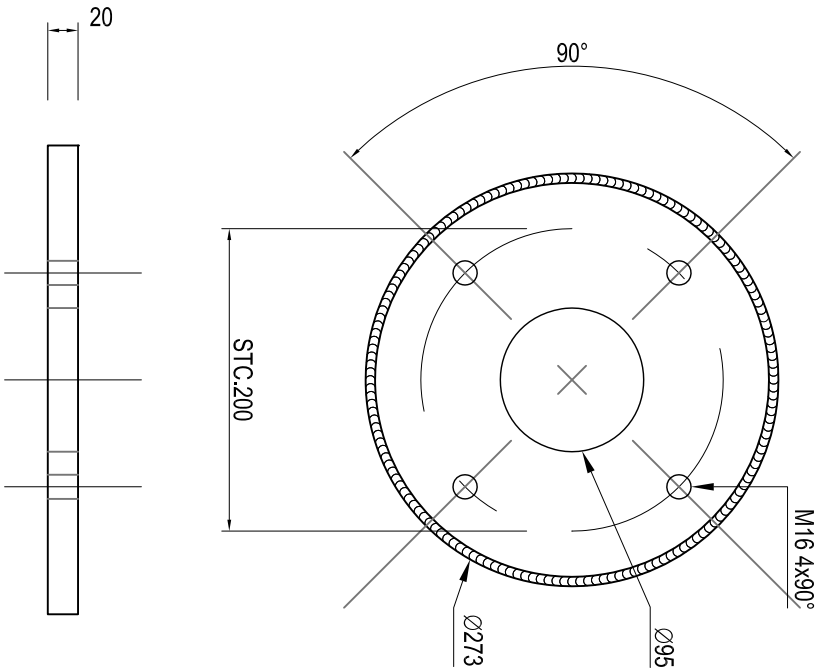
Detail X
Schaal 1:10

Doorsnede X
Schaal1:10

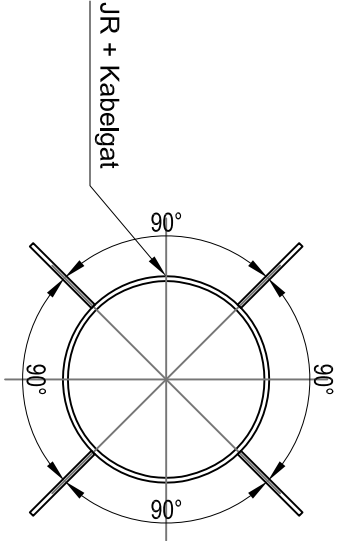


Doorsnede A A
Schaal1:10

VERSIE			
c			
b			
a			
Versie		Tekenaar	
Omschrijving		Datum	
Basisnaam : 00-VR-1295 T.M.1907.DWG		Projectcode : -	Vervolg : -
		Galvanisstraat 15 Postbus 6633 3002 AP ROTTERDAM Telefoon : 010 489 6888 Telefax : 010 489 6462	
Gemeente Rotterdam Gemeentewerken Ingenieursbureau			
Verkeersregelininstallatie			
Zweepmast VM5/6		Geografische code : -	
		Formaat : A3	
		Schaal : 1:10,20,40	
Geleidend : M. Arabkhani 18-05-2011	Gecontroleerd : R.den. Hollander	Geautoriseerd : B.L. Zuidgeest	Tekeningnr. : 00-VR-1295
Wijk/projectcode – Soort – Volgmnr.			




Aanzicht P

Schaal 1:5

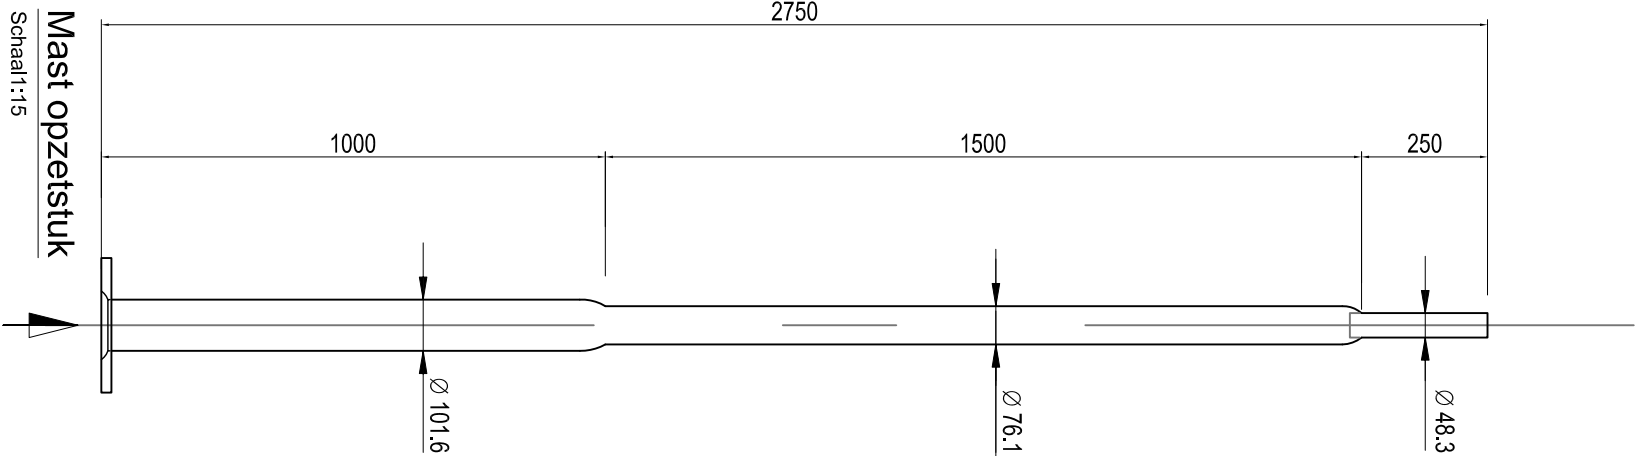


Mast opzetstuk

Schaal 1:15

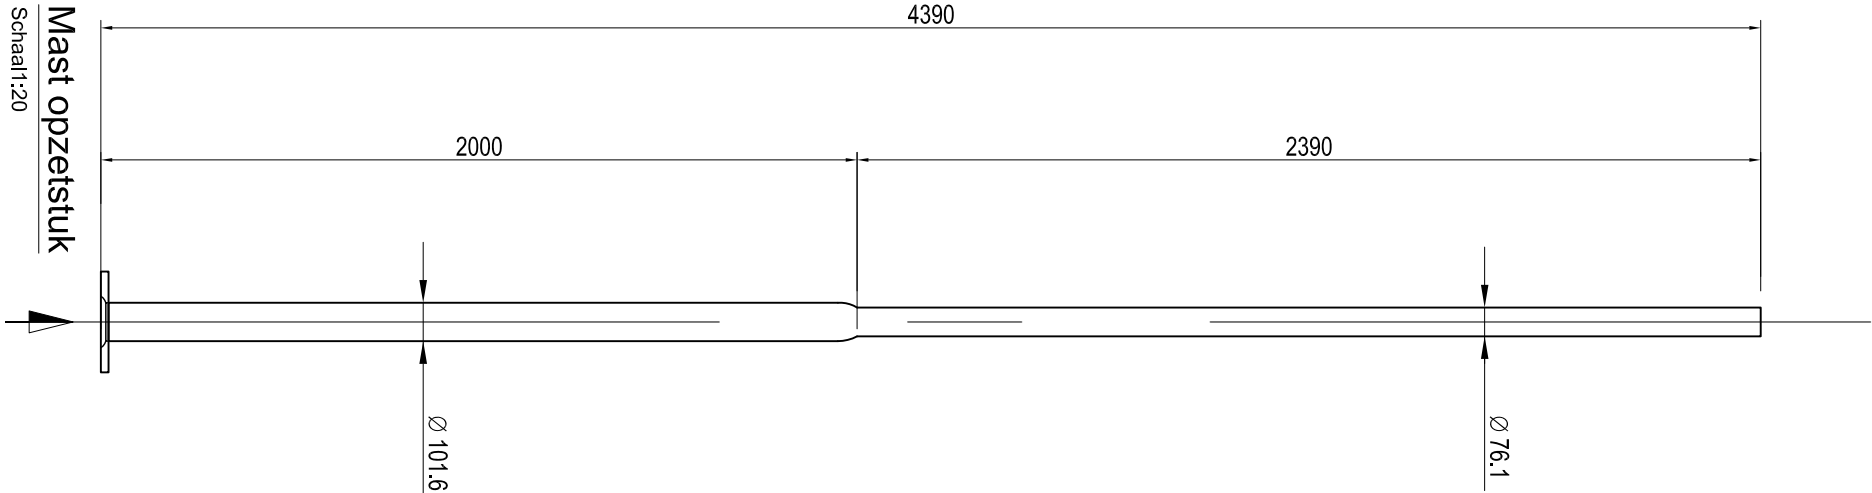


Mast opzetstuk




Schaal 1:20

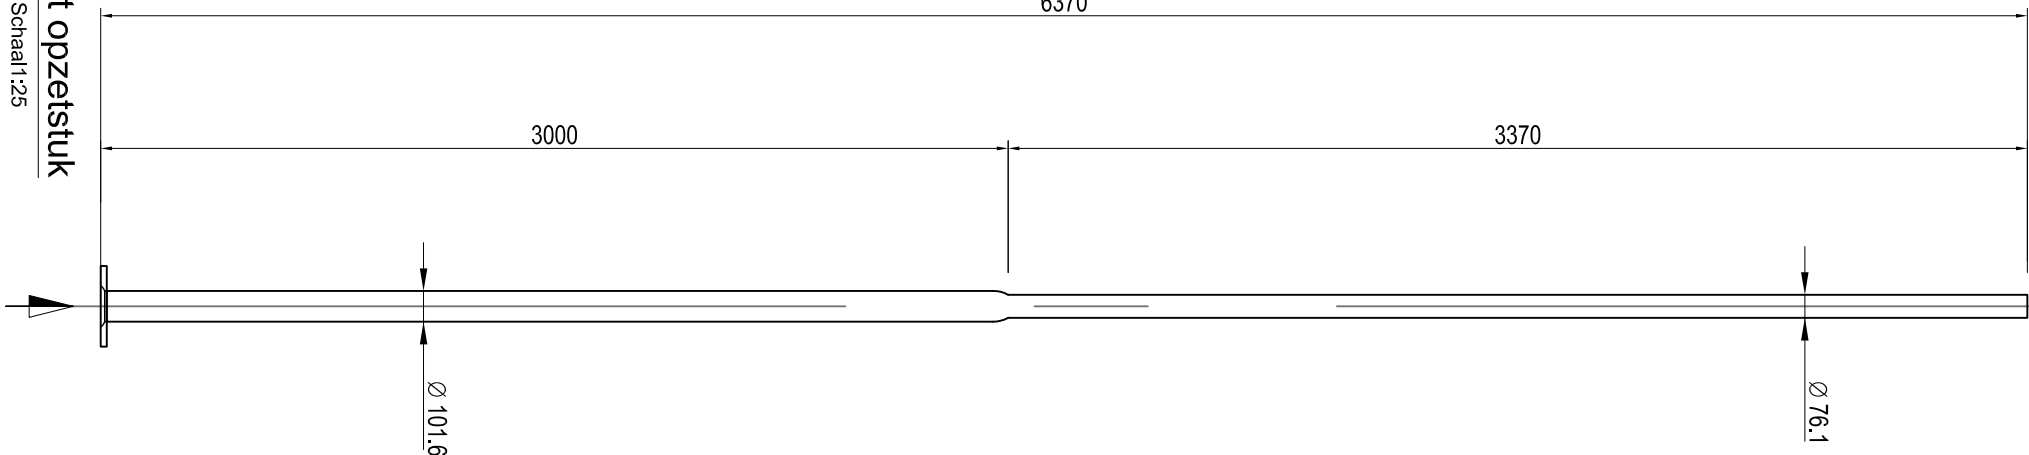

Mast opzetstuk

Schaal 1:25

VERSIE			
c			
b			
a			
Verde	Omschrijving	Tekenaar	Datum
Bestandsnaam: 00-VR-1296 T.M 1307.DWG		Projectcode: -	Vervolg: -
<div><div><div><div>Gemeente Rotterdam</div><div>Gemeentewerken</div><div>Ingenieursbureau</div></div></div><div><div>Galvanisstraat 15</div><div>Postbus 6633</div><div>3002 AP ROTTERDAM</div><div>Telefoon : 010 489 6888</div><div>Telefax : 010 489 6462</div></div></div>			
Verkeersregelininstallatie			
Openbare verlichting			
mast opzetstuk			
Geografische code :		-	
Formaat :		A3	
Schaal :		1:5, 1:5,20 en 25	
Geleidend : M. Arabkhani 18-05-2011	Gecontroleerd : R.den. Hollander	Geautoriseerd : B.L. Zuidgeest	Tekeningnr. : 00-VR-1296 Wijk/projectcode – Soort – Volkmr.

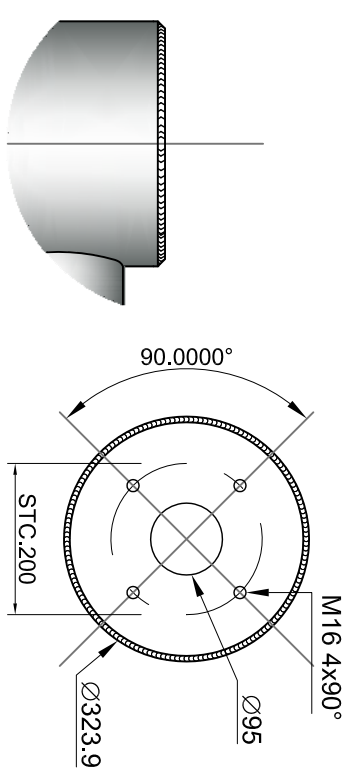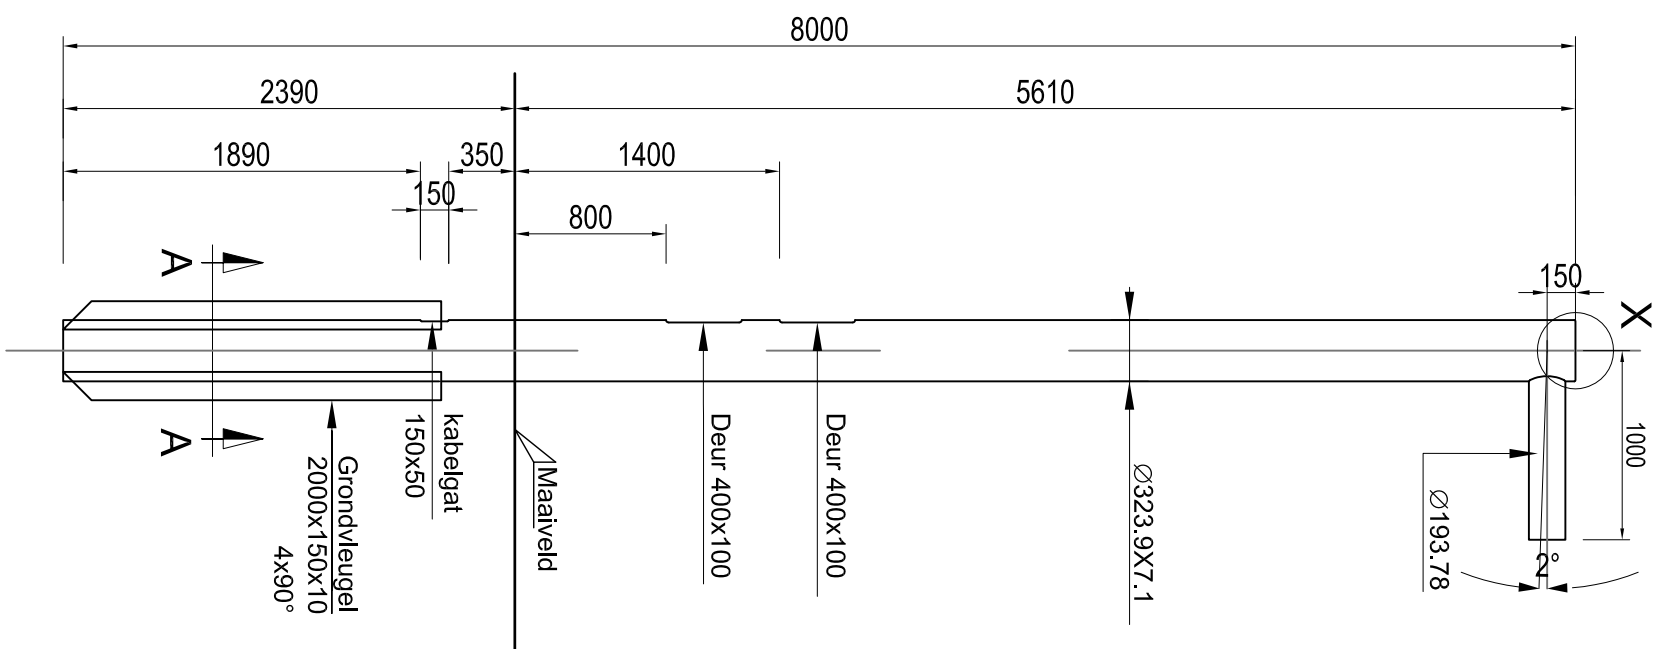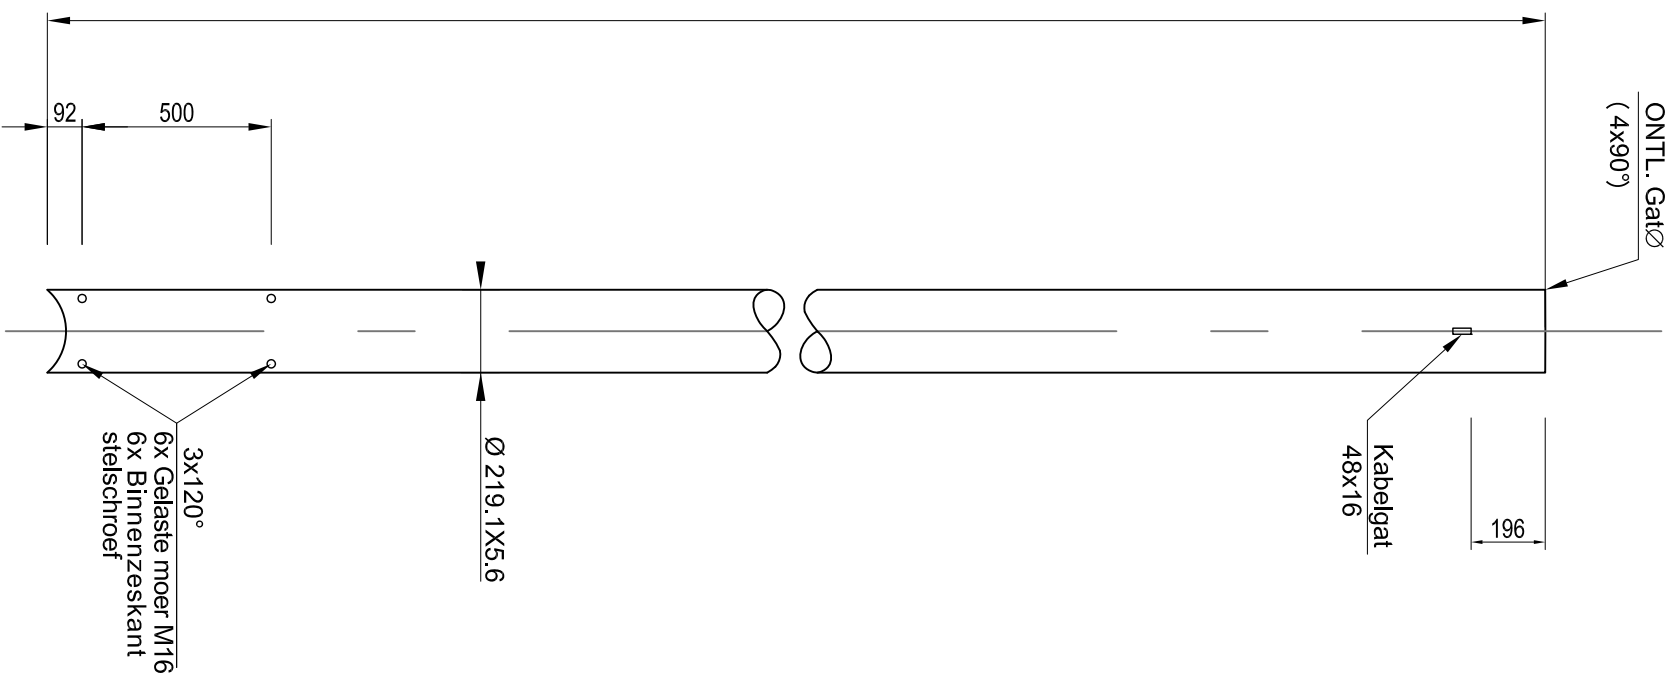


Detail X

Schaa1:10


Doorsnede X

Schaal1:10





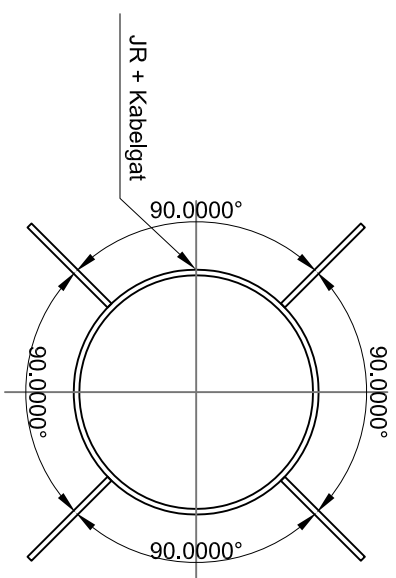


Doorsnede A A


Schaal1:10

VERSIE			
c			
b			
a			
Versie	Omschrijving	Takenaar	Datum
Bestandsnaam : 00c-VR-1295 T.M 1307.DWG		Projectcode : -	Vervolg : -
 <p>Gemeente Rotterdam Gemeentewerken Ingenieursbureau</p>		<p>Galvanisstraat 15 Postbus 6533 3002 AP ROTTERDAM Telefoon : 010 489 6888 Telefax : 010 489 6462</p>	


Verkeersregelininstallatie							
Zweepmast VM7	<table border="1"> <tr> <td>Geografische code :</td> <td>-</td> </tr> <tr> <td>Formaat :</td> <td>A3</td> </tr> <tr> <td>Schaal :</td> <td>1:10.20.40</td> </tr> </table>	Geografische code :	-	Formaat :	A3	Schaal :	1:10.20.40
Geografische code :	-						
Formaat :	A3						
Schaal :	1:10.20.40						
Getekend : M. Arabkhiani 15-05-2011	Gecontroleerd : R.den Hollander A.Westerduin Tekeningnr. : 00-VR-1297 Wijk/projectcode – Soort – Volgnr.						

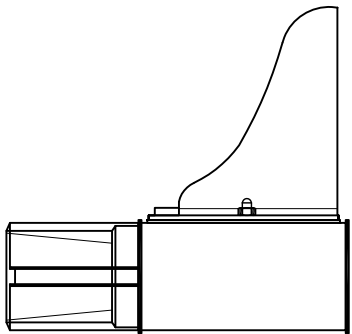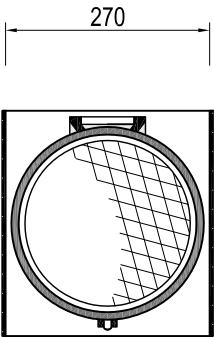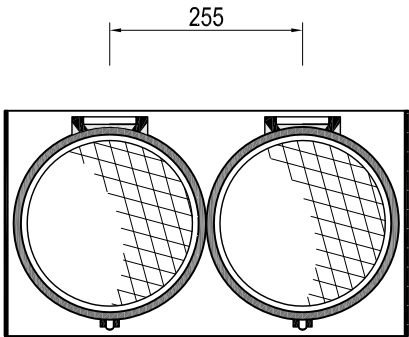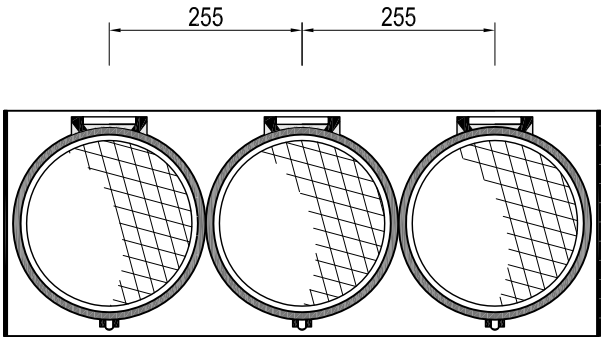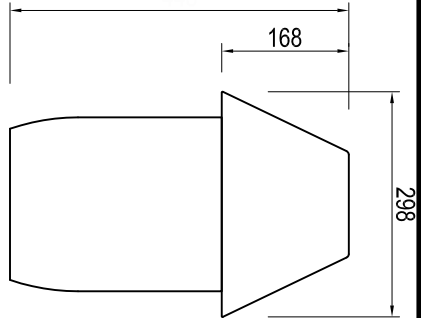


Opmast d.m.v.
Opzetsok Ø102

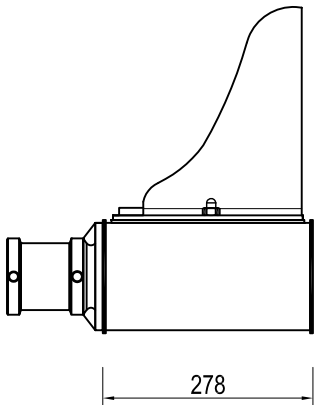


Opmast d.m.v.
Opzetsok Ø76

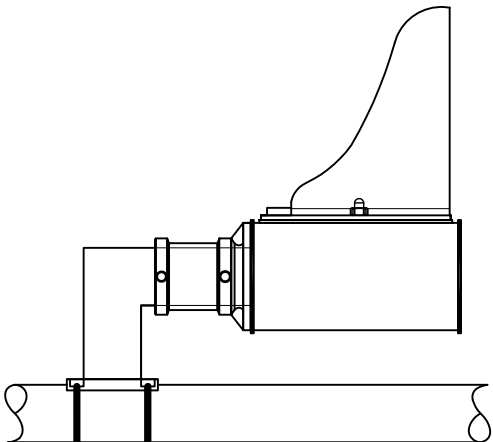


Aanmast d.m.v.Band-it
knie-opzetsok univrseel

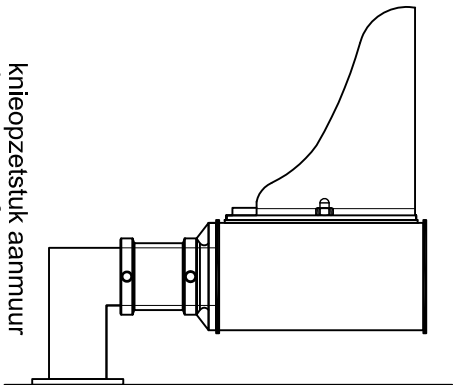


knieopzetsok aanmuur
d.m.v. muurflens



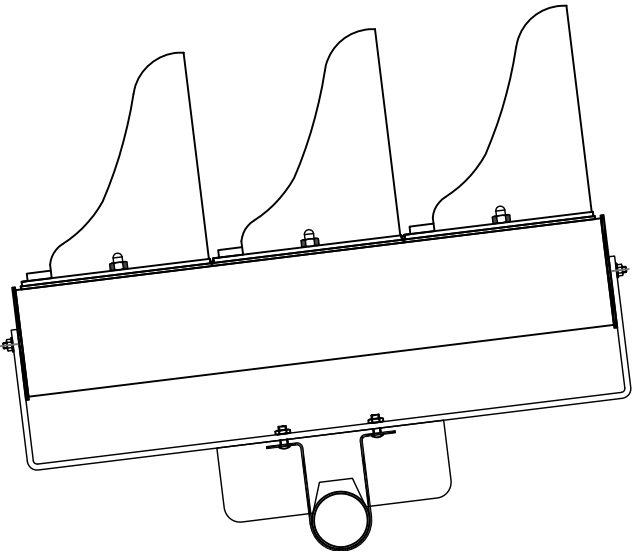


Nelgning voor
1,2 of 3 lichts verk.lant.
Aan uithouder of buisportaal
diameter volgens opgave
20 cm .lant.aan diam. 114 t/m 273
30 cm.lant. aan diam, 114 t/m324

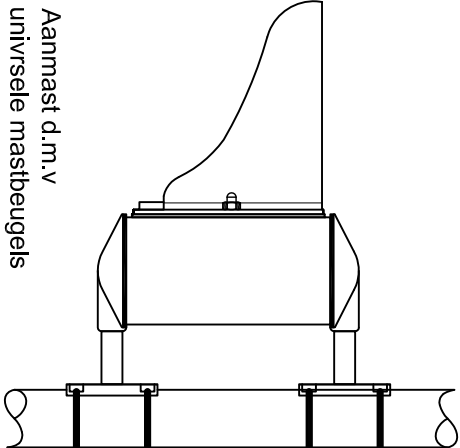



Aanmast d.m.v
univrsele mastbeugels

VERSIE			
c			
b			
a			
Versie Omschrijving		Tekenaar	Datum
Bestandsnaam : 00-VR-1295_T.M 1307.DWG		Projectcode : -	
		Vervolg : -	
<div><div><div><div>Gemeente Rotterdam</div><div>Gemeentewerken</div><div>Ingenieursbureau</div></div><div><div>Galvanstraat 15</div><div>Postbus 6633</div><div>3002 AP ROTTERDAM</div><div>Telefoon : 010 489 8888</div><div>Telefax : 010 489 6462</div></div></div></div>			
Verkeersregelininstallatie			
VRI Lantaarns		Geografische code : -	
		Formaat : A3	
		Schaal : 1:10	
Getekend : M. Arabkhani 20-05-2011	Gecontroleerd : R.den. Hollander	Geautoriseerd : A.Westerduin	Tekeningnr. : 00 -VR-1298 Wijkprojectcode – Soort – Volgmnr.

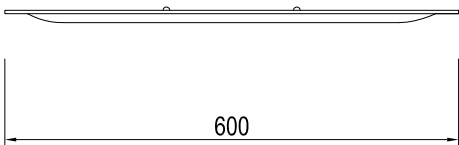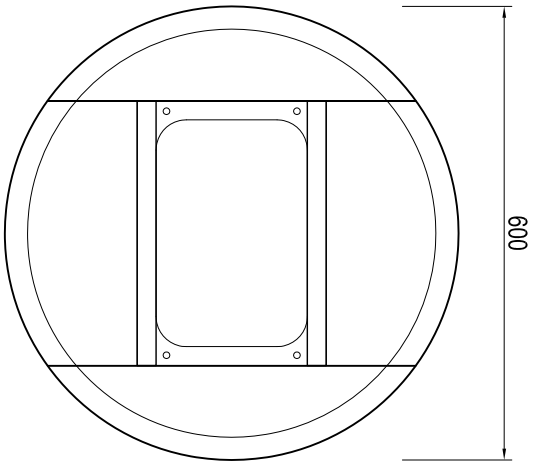
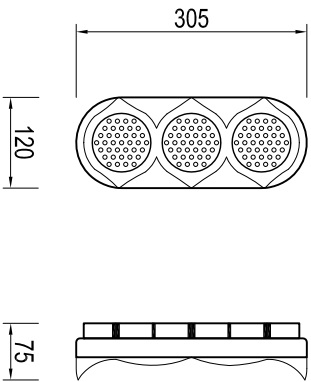


Secundair
verkeerslicht LED


1-lichts Ø 200 mm

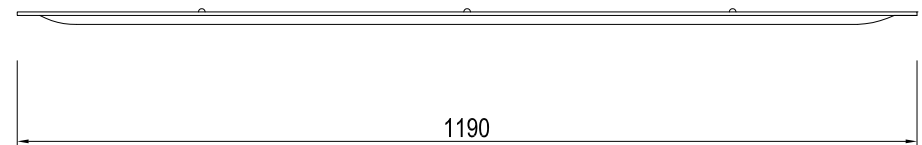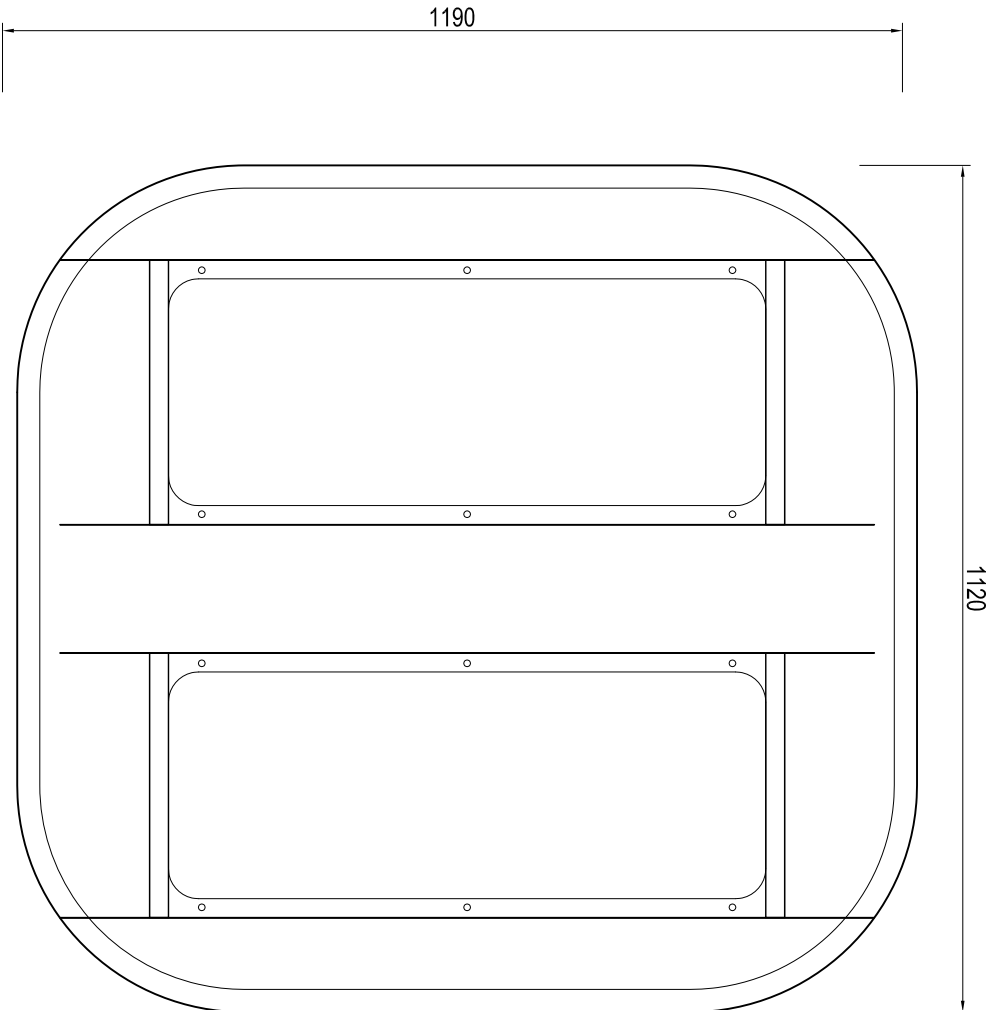

2x3-lichts Ø 200 mm

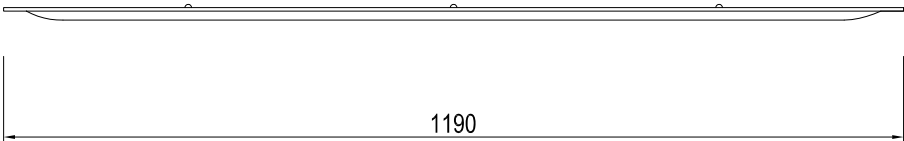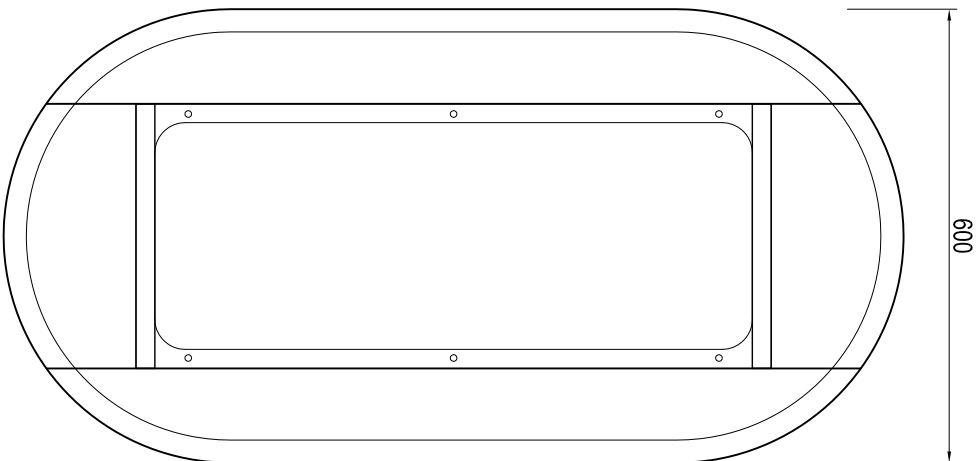


3-lichts Ø 200 mm


VERSIE			
c			
b			
a			
Versie	Omschrijving		De datum
Bestandsnaam : 06xR-256_T_M_1307.DWG		Projectcode : -	Versie : -
<div><div><div><div>Gemeente Rotterdam</div><div>Gemeentewerken</div><div>Ingenieursbureau</div></div></div><div><div>Galvanistraat 15</div><div>Postbus 6633</div><div>3002 AP ROTTERDAM</div><div>Telefoon : 010 489 8888</div><div>Telefax : 010 489 6462</div></div></div>			
Verkeersregelininstallatie			
Achtergrondschilden			Geografische code : -
			Formaat : A3
			Schaal : 1:10
Getekend : M. Arabkhani 20-05-2011	Gecontroleerd : R.den. Hollander	Geautoriseerd : A.Westerdijin	Tekeningnr. : 00 -VR-1299 Wijkprojectcode - Soort - Volgmnr.




Ø 76

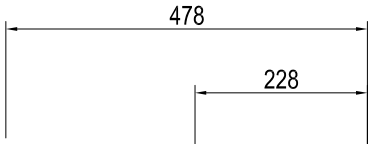

Model 1

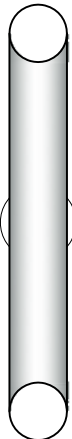


Ø 76

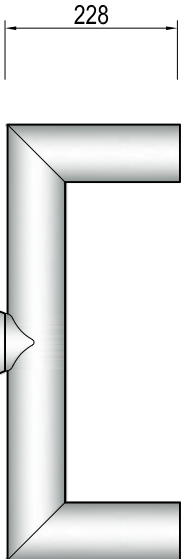



Model 2




Ø 76

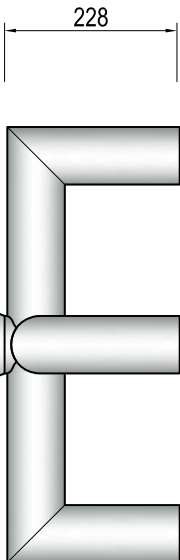


Model 3

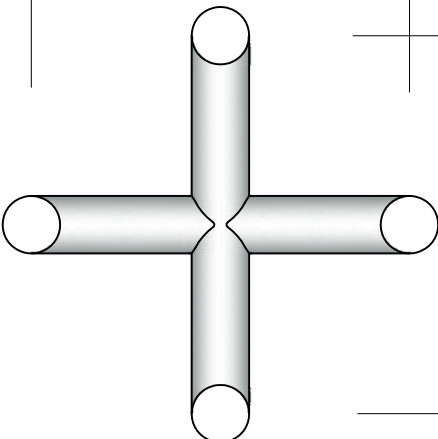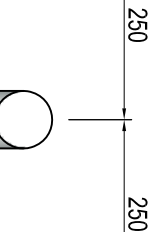


Ø 76

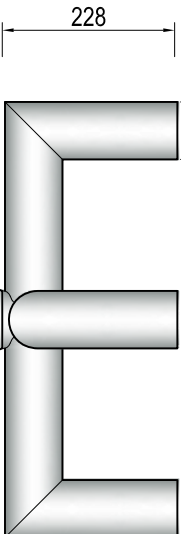

Model 4

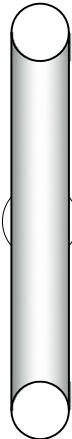


738

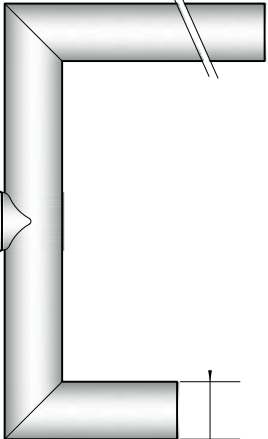


Ø 76



Model 5

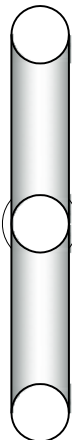

Ø 76

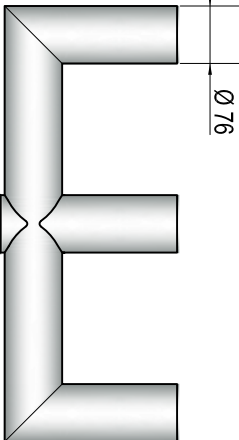

Model 6

VERSIE

VERSIE			
c			
b			
a			
Versie	Omschrijving		De datum
Bestandsnaam : 00-VR-1300_T.M 1307.DWG		Projectcode : -	Versie : -



Gemeente Rotterdam
Gemeentewerken
Ingenieursbureau

Galvanistraat 15
Postbus 8633
3002 AP ROTTERDAM
Telefoon : 010 489 8888
Telefax : 010 489 6462

Verkeersregelininstallatie

VR1 Opzetstukken

Geografische
code : -

Formaat : A3

Schaal : 1:10

Getekend :

M. Arabkhani

Gecontroleerd :

R.den. Hollander





Geautoriseerd :

A.Westerduin

Tekeningnr. :







00 -VR-1300

Wijkprojectcode - Soort - Volgnr.

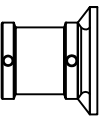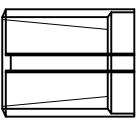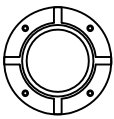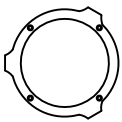





Rond 76 mm

Rond 102 mm

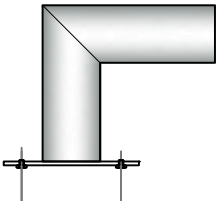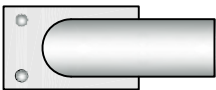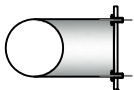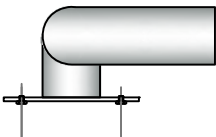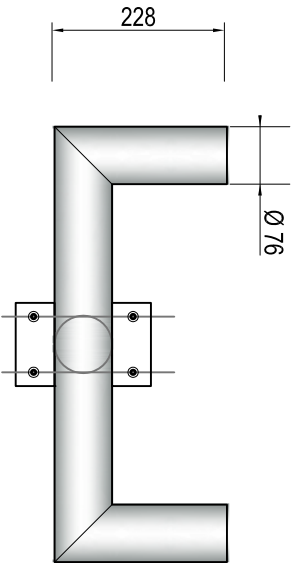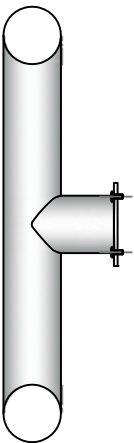


KE 128


KE 133

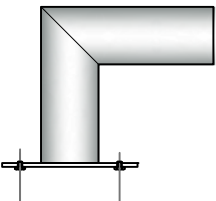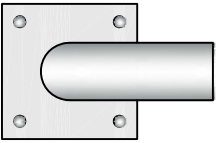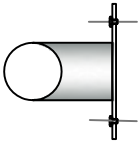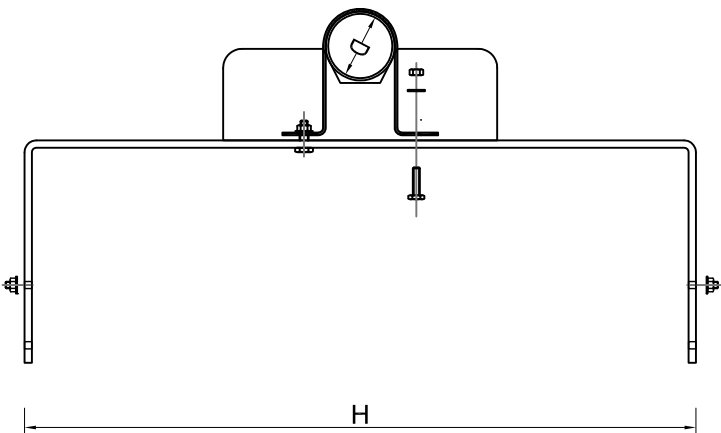


KE 130

06 Masten & bevestigingen


VERSIE			
c			
b			
a			
Versie	Omschrijving		Technisch
Bestandsnaam : 06-VR-1301_T.M 1307.DWG		Projectcode : -	Versie : -
 Gemeente Rotterdam Gemeentewerken Ingenieursbureau Galvanisstraat 15 Postbus 6633 3002 AP ROTTERDAM Telefoon : 010 489 8888 Telefax : 010 489 6462			
Verkeersregelininstallatie			
VRI Knie opzetstukken			Geografische code : -
			Formaat : A3
			Schaal : 1:10
Geleidend : M. Arabkhani 20-05-2011	Gecontroleerd : R.den. Hollander	Geautoriseerd : A.Westerduin	Tekeningnr. : 00 -VR-1301 Wijkprojectcode : - Soort : - Volgm.

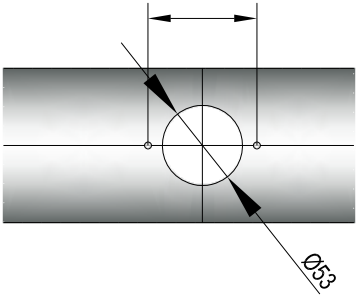


Aanzicht B
Schaal 1:5

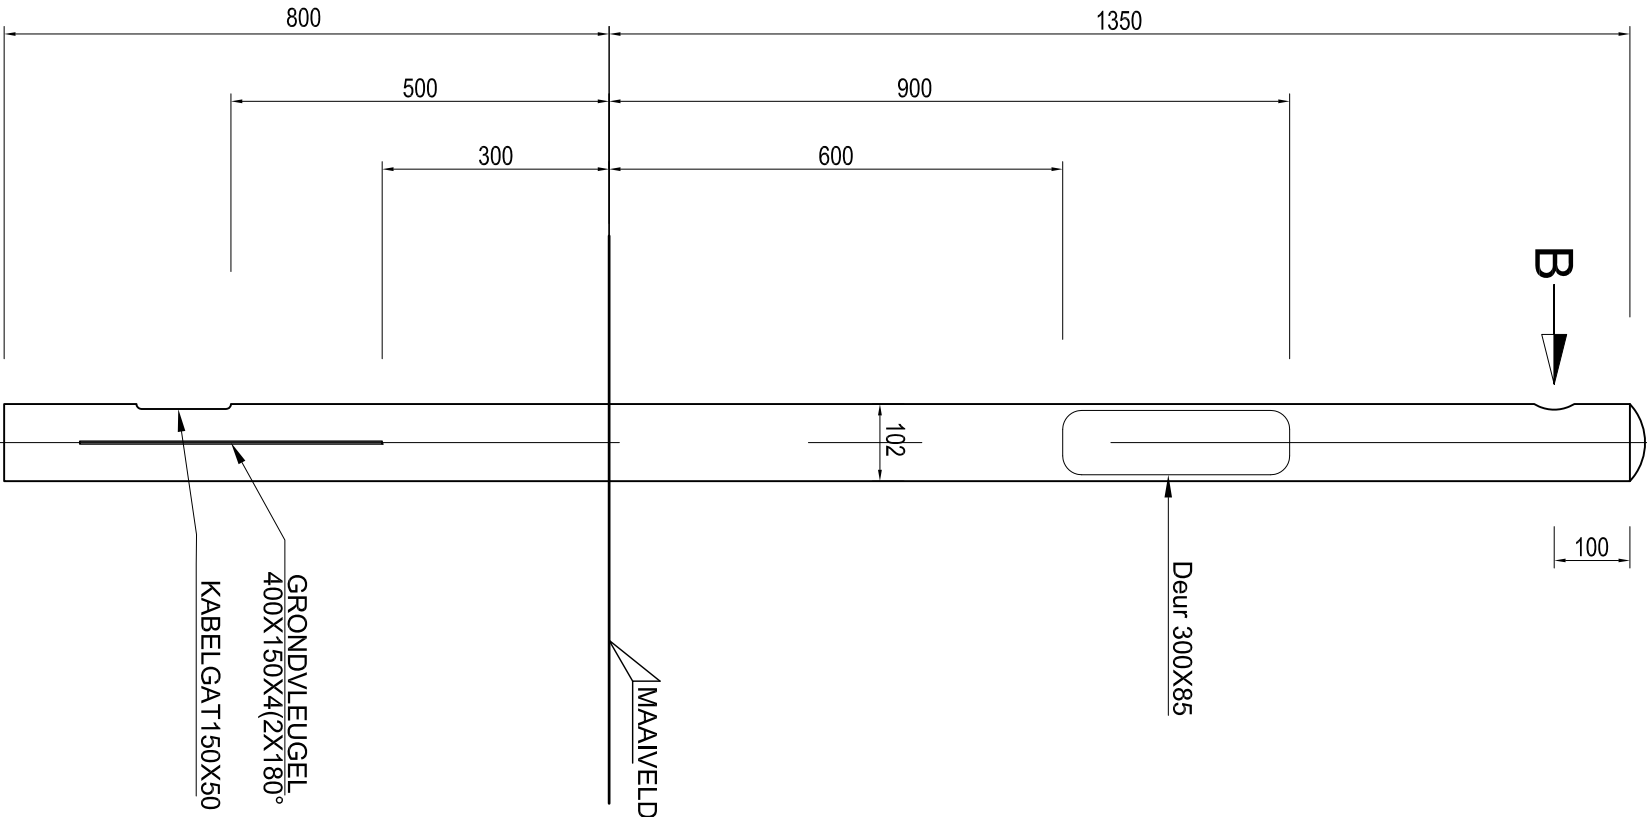


Mast Type VM1
Schaal1:10

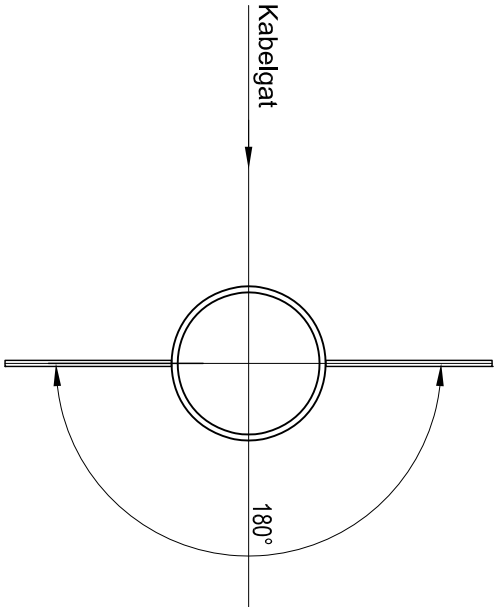


Aanzicht A
Schaal 1:5

VERSIE				
c				
b				
a				
Versie	Omschrijving		Tekenaar	Datum
Basisbestanden: 00-VR-1302_T.M 1307.DWG		Projectcode: -	Vervolg: -	
<div><div><div><div>Gemeente Rotterdam</div><div>Gemeentewerken</div><div>Ingenieursbureau</div></div></div><div><div>Galvanistraat 15</div><div>Postbus 6633</div><div>3002 AP ROTTERDAM</div><div>Telefoon : 010 489 8888</div><div>Telefax : 010 489 6462</div></div></div>				
Verkeersregelininstallatie				
Principietekening DrukknopmastVM 1			Geografische code : -	
			Formaat: A3	
			Schaal : 1:5,10	
Getekend : M. Arabkhani 15-05-2011	Gecontroleerd : R.den. Hollander	Geautoriseerd : A.Westerduin	Tekeningnr. : 00 -VR-1302	
Wf/knopedcode – Soort – Volgnr.				

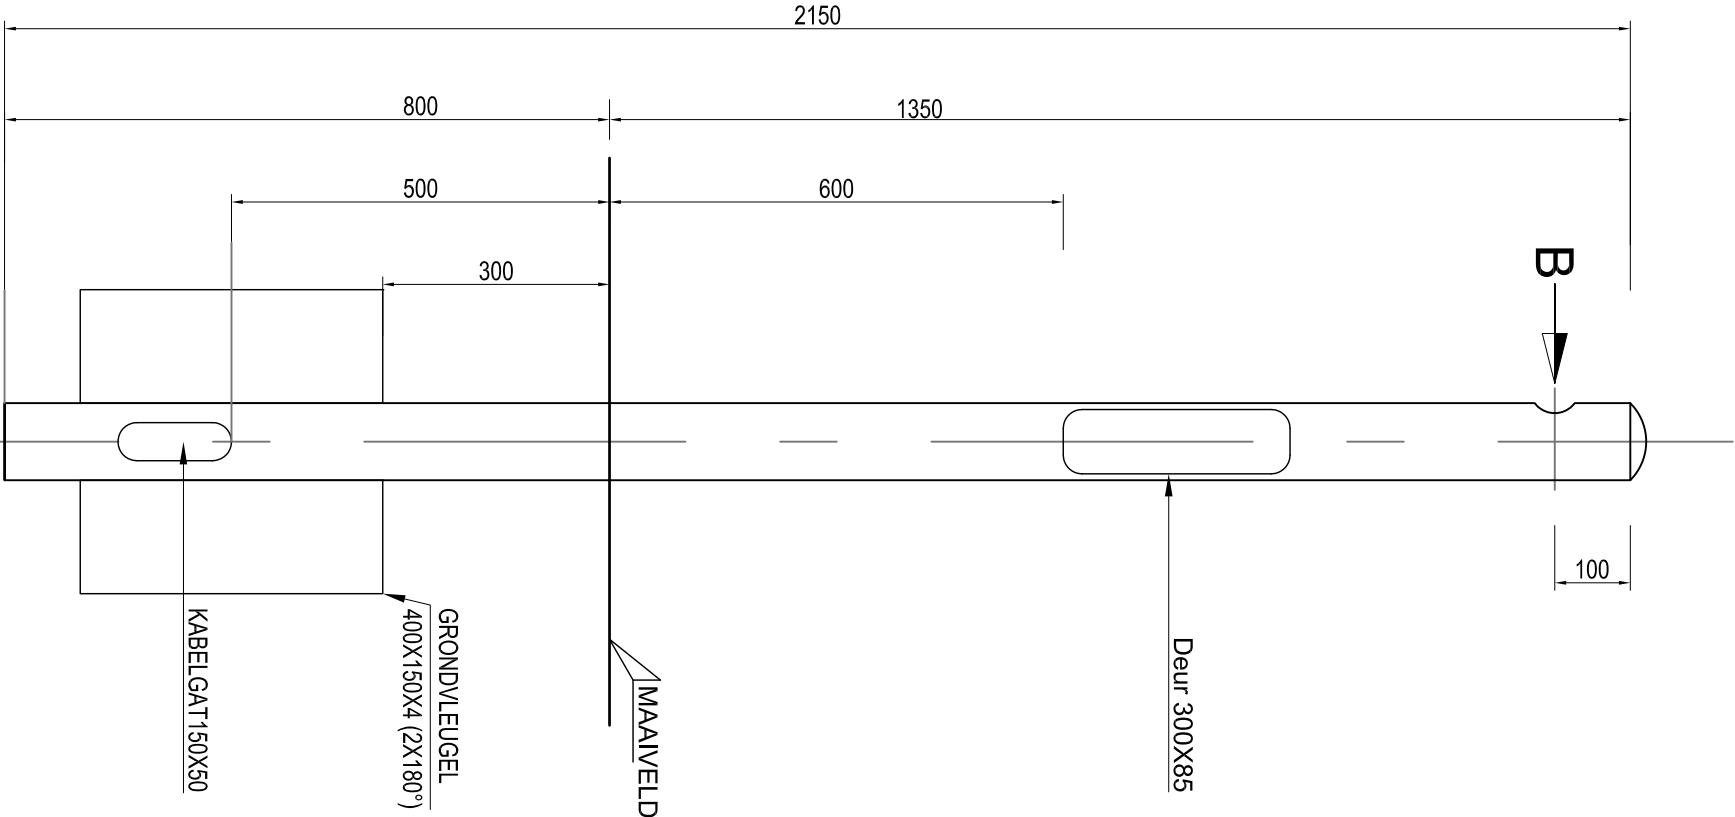


MA 61

Schaal1:10

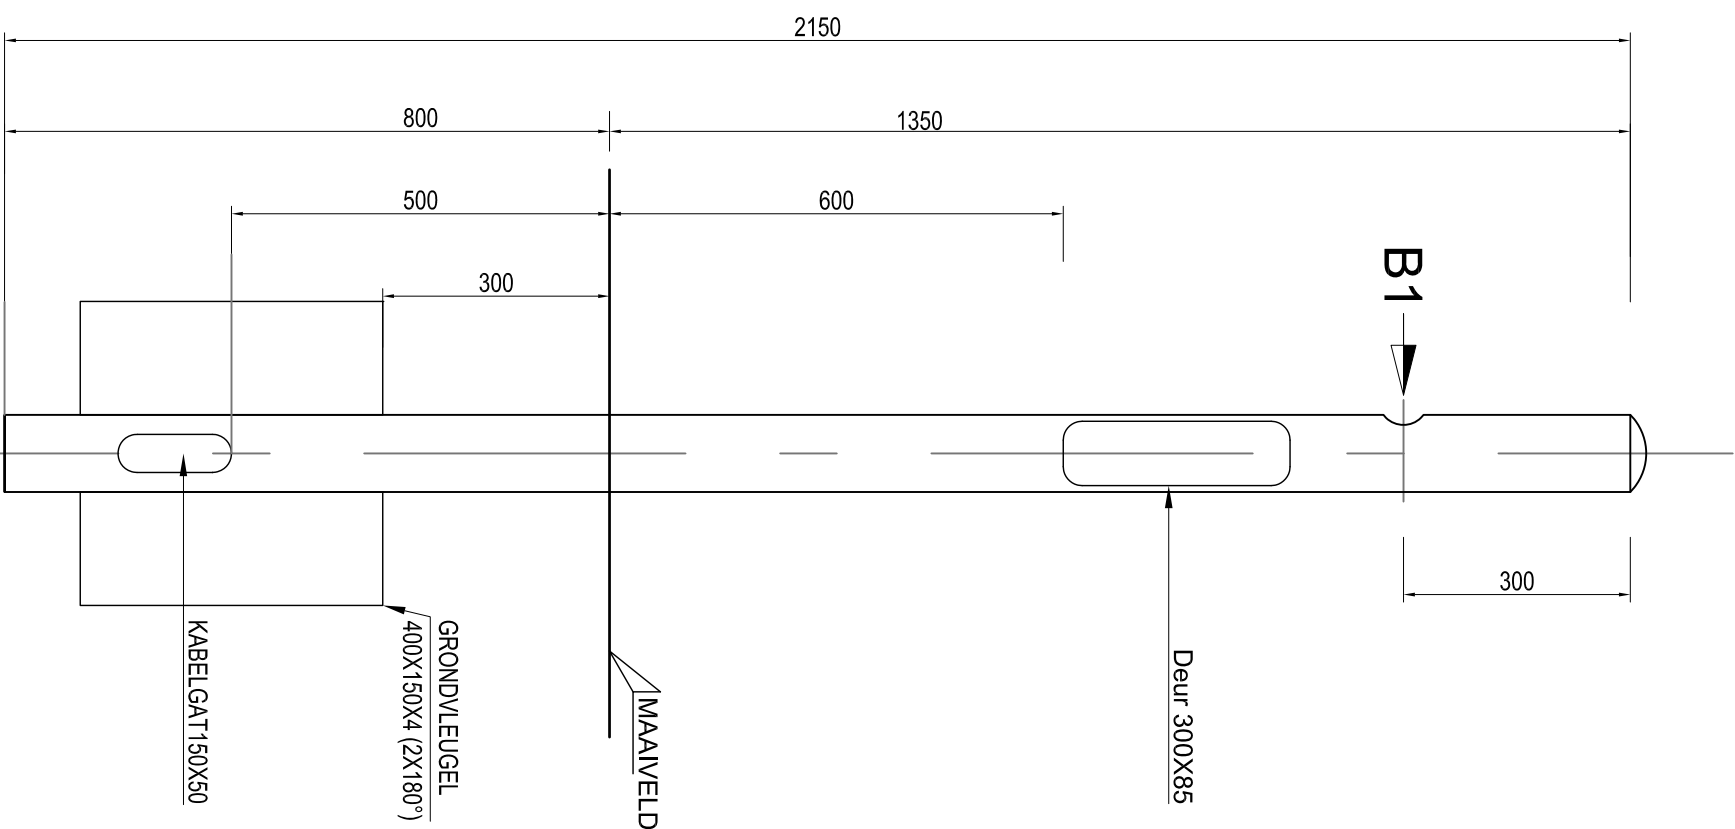


MA 61 verlengd

Schaal1:10

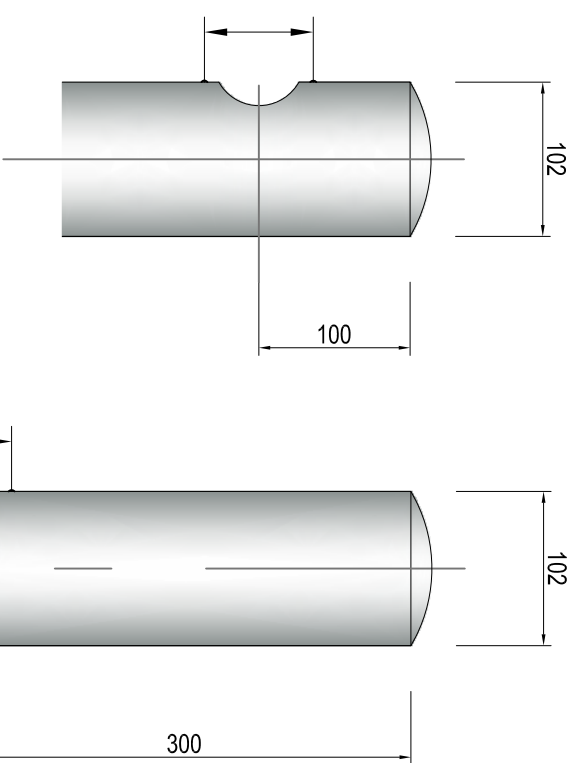


Detail B


Schaal1:5

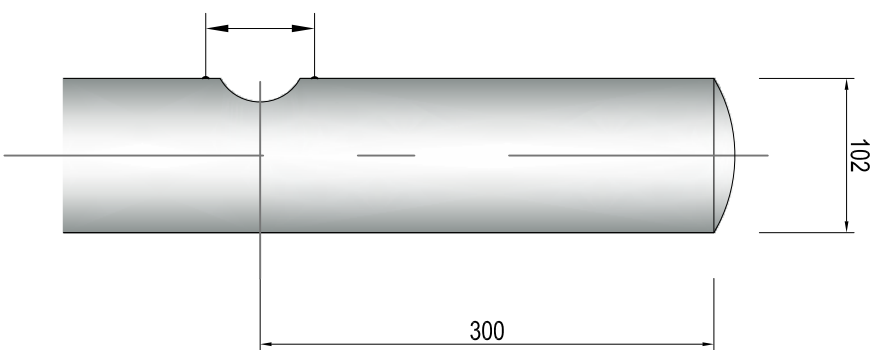


Detail B1

Schaal1:5


VERSIE			
c			
b			
a			
Versie Omschrijving		Tekenaar	Datum
Bestandsnaam : 00-VR-256_T_M_1307.DWG		Projectcode : -	Versie : -
<div><div><div><div>Gemeente Rotterdam</div><div>Gemeentewerken</div><div>Ingenieursbureau</div></div></div><div><div>Galvanisstraat 15</div><div>Postbus 6633</div><div>3002 AP ROTTERDAM</div><div>Telefoon : 010 489 8888</div><div>Telefax : 010 489 6462</div></div></div>			
Verkeersregelininstallatie			
Drukknopmast MA61		Geografische code : -	
		Formaat : A3	
		Schaal : 1:10	
Geleidend : M. Arabkhani	Gecontroleerd : R.den. Hollander	Geautoriseerd : A.Westerduin	Tekeningnr. : 00 -VR-1303
20-05-2011			Werkprojectcode : - Soort : - Volgm.

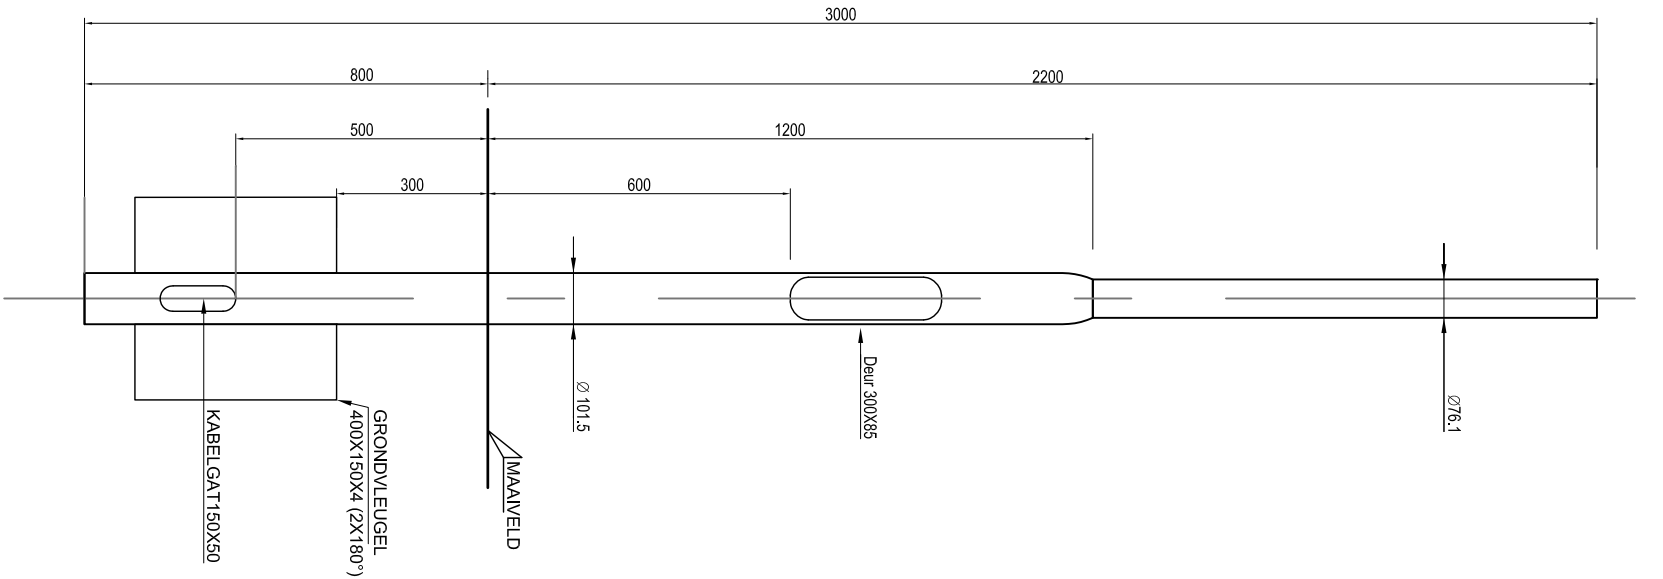


MA 28
Schaal1:10

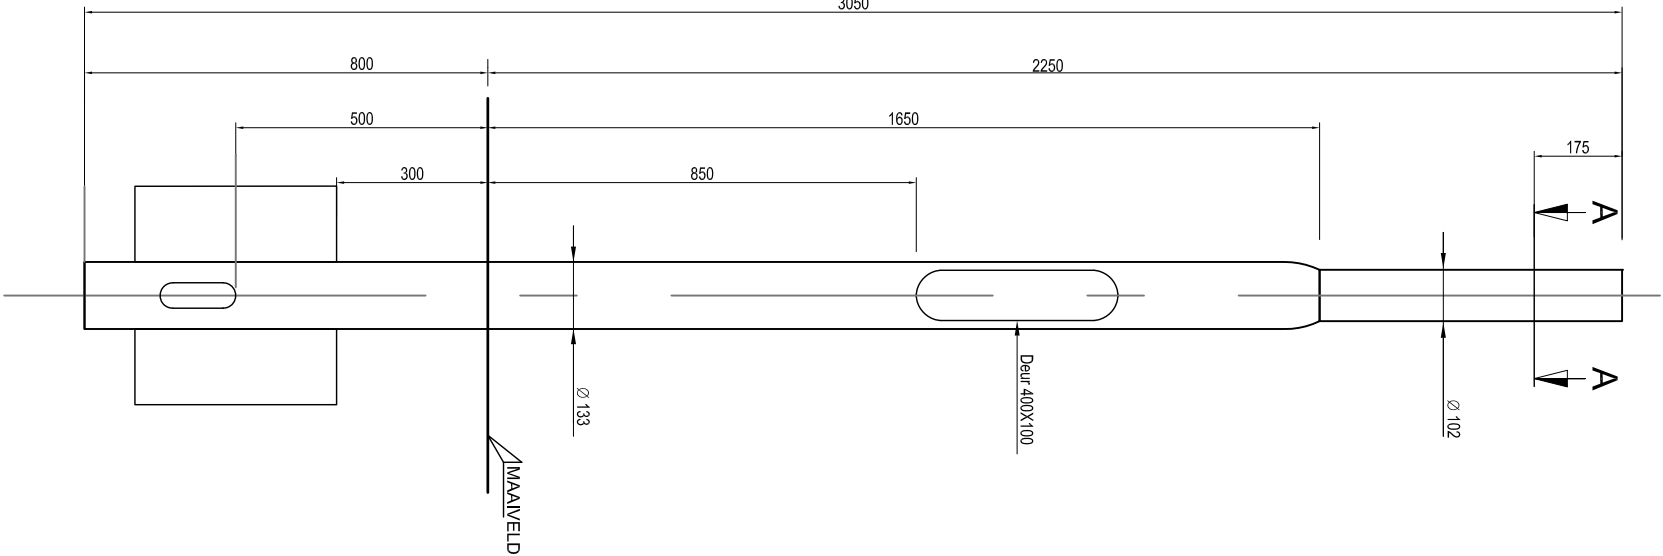


MA 50 zonder Drukknop
Schaal1:10

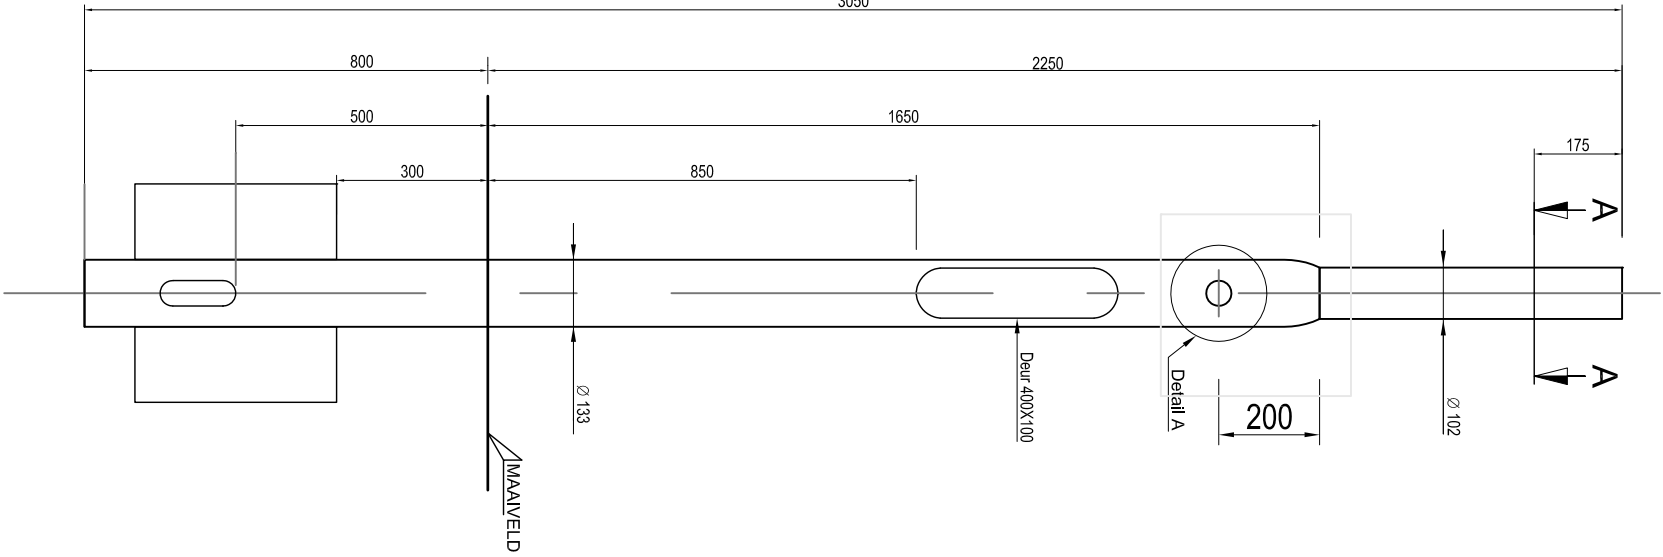


MA 50 met Drukknop
Schaal1:10

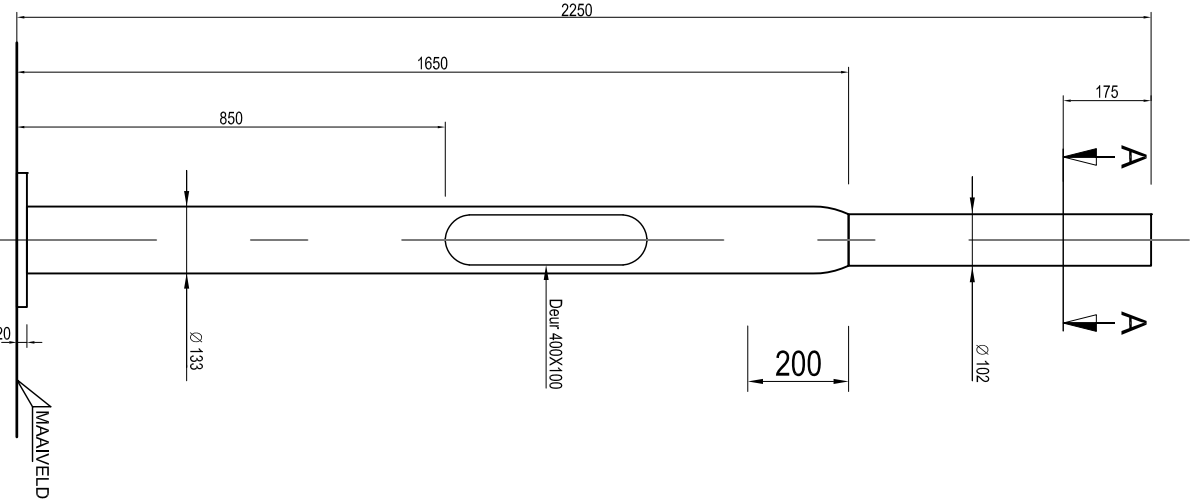


MA 50 met Voetplaat
Schaal1:10

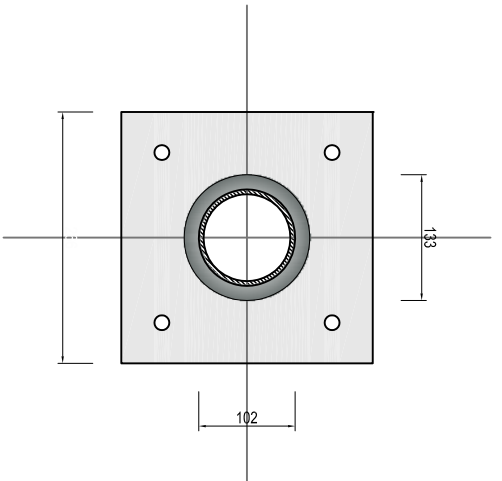


Doorsnede A A
Schaal1:5

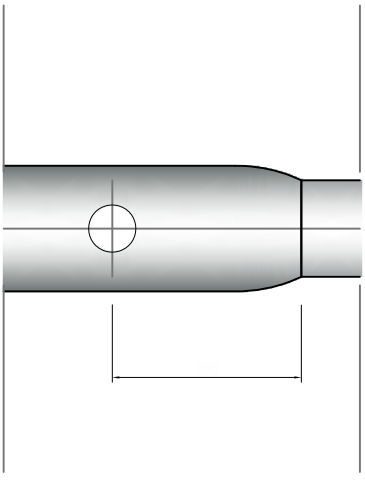

Detail A
Schaal1:5


VERSIE			
c			
b			
a			
Verde	Onschijning	Tekenaar	Datum
Bestandsnaam : 00-VR-295 T_M 1307.DWG		Projectcode : -	Versiefiging : -
 Gemeente Rotterdam Gemeentewerken Ingenieursbureau			
Galvanisstraat 15 Postbus 6633 3002 AP ROTTERDAM Telefoon : 010 489 8888 Telefax : 010 489 6462			
Verkeersregelininstallatie			
Unimast MA28 en MA50		Geografische code :	-
		Formaat :	A3
		Schaal :	1:10
Geleidend : M. Arabkhani 20-05-2011	Gecontroleerd : R.den. Hollander	Geautoriseerd : A.Westerduin	Tekeningnr. : 00 -VR-1303a Wijkprojectcode - Soort - Volgnr.

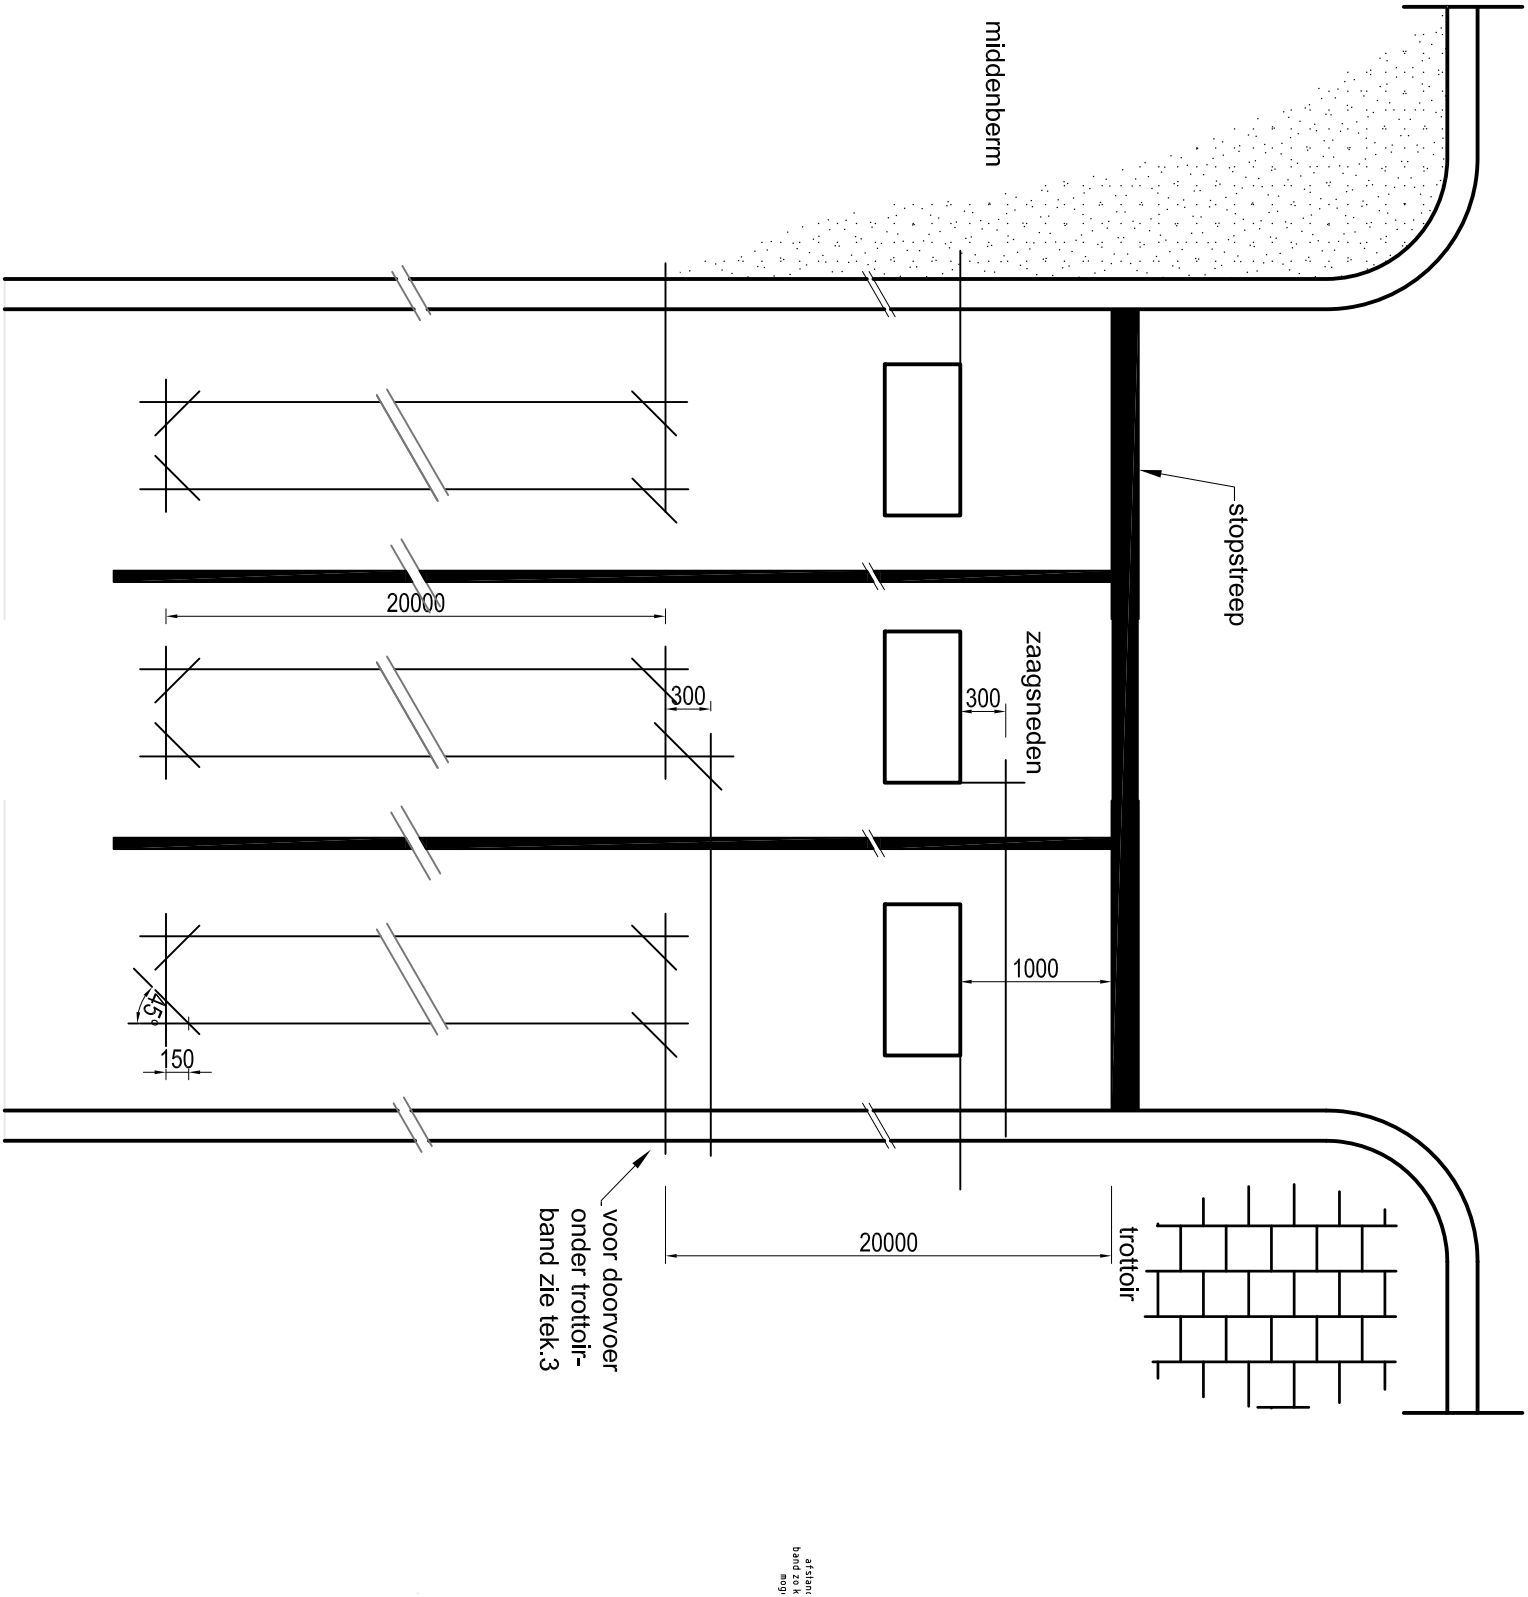

Tekenning 1 (detectielus)


Schaal 1:50

VERSIE			
c			
b			
a			
Verste	Omschrijving	Tekenaar	Datum
Basisnaam: 00-VR-1265_T.M.1307.DWG		Projectcode: -	Versie: -
Gemeente Rotterdam		Galvanisstraat 15	
Gemeentewerken		Postbus 6633	
Ingenieursbureau		3002 AP ROTTERDAM	
		Telefoon : 010 489 8888	
		Telefax : 010 489 6462	
Verkeersregelininstallatie			
Detectie Koplus en Langelus		Geografische code: -	
		Formaat: A3	
		Schaal : 1:50	
Getekend : M. Arabkhani	Gecontroleerd : R.den. Hollander	Tekeningnr. : 00 -VR-1304	
20-05-2011		Wijk/projectcode – Soort – Volgnr.	

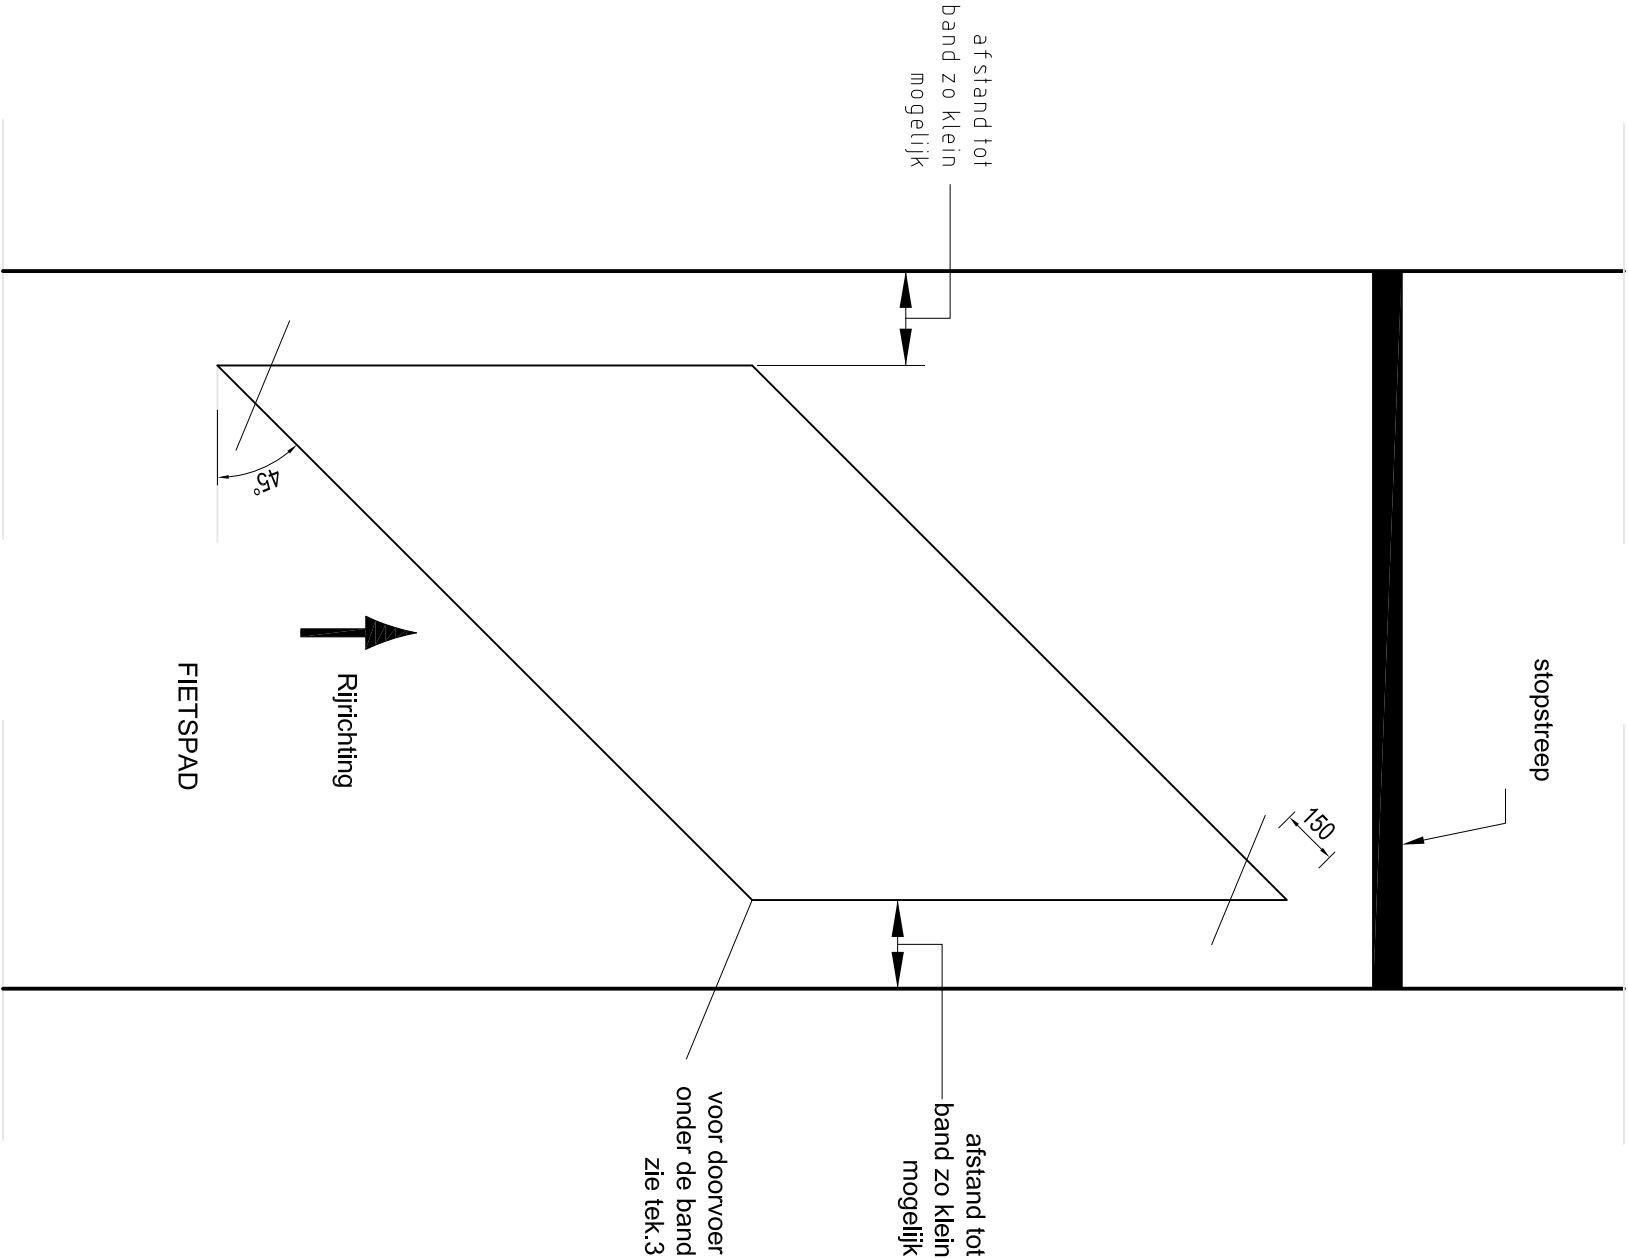


Tekening 2 (Fietsdetectielus)



Schaal 1:20

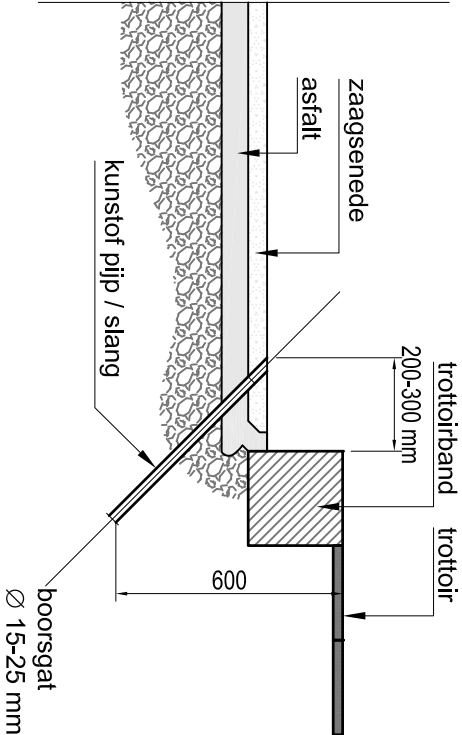

Tekening 3 (DetectielusBoorgat)

Schaal 1:20

VERSIE			
c			
b			
a			
Verde	Omschrijving		Tekenaar Datum
Bestandsnaam : 06-VR-296_T_M 1307.DWG		Projectcode : -	Versiefiging : -
<div><div><div><div>Gemeente Rotterdam</div><div>Gemeentewerken</div><div>Ingenieursbureau</div></div></div><div><div>Galvanistraat 15</div><div>Postbus 6633</div><div>3002 AP ROTTERDAM</div><div>Telefoon : 010 489 8888</div><div>Telefax : 010 489 6462</div></div></div>			
Verkeersregelininstallatie			
Detectie Fietslus en Boorgat fundering			Geografische code : -
			Formaat : A3
			Schaal : 1:50 – 1:20
Geleidend : M. Arabkhani 20-05-2011	Gecontroleerd : R.den. Hollander	Geautoriseerd : A.Westerduin	Tekeningnr. : 00 -VR-1305
			Wijkprojectcode – Soort – Volgnr.

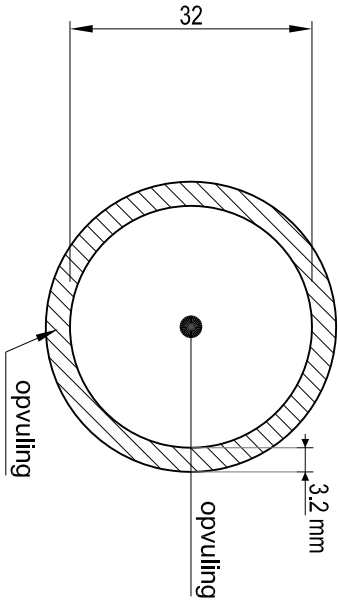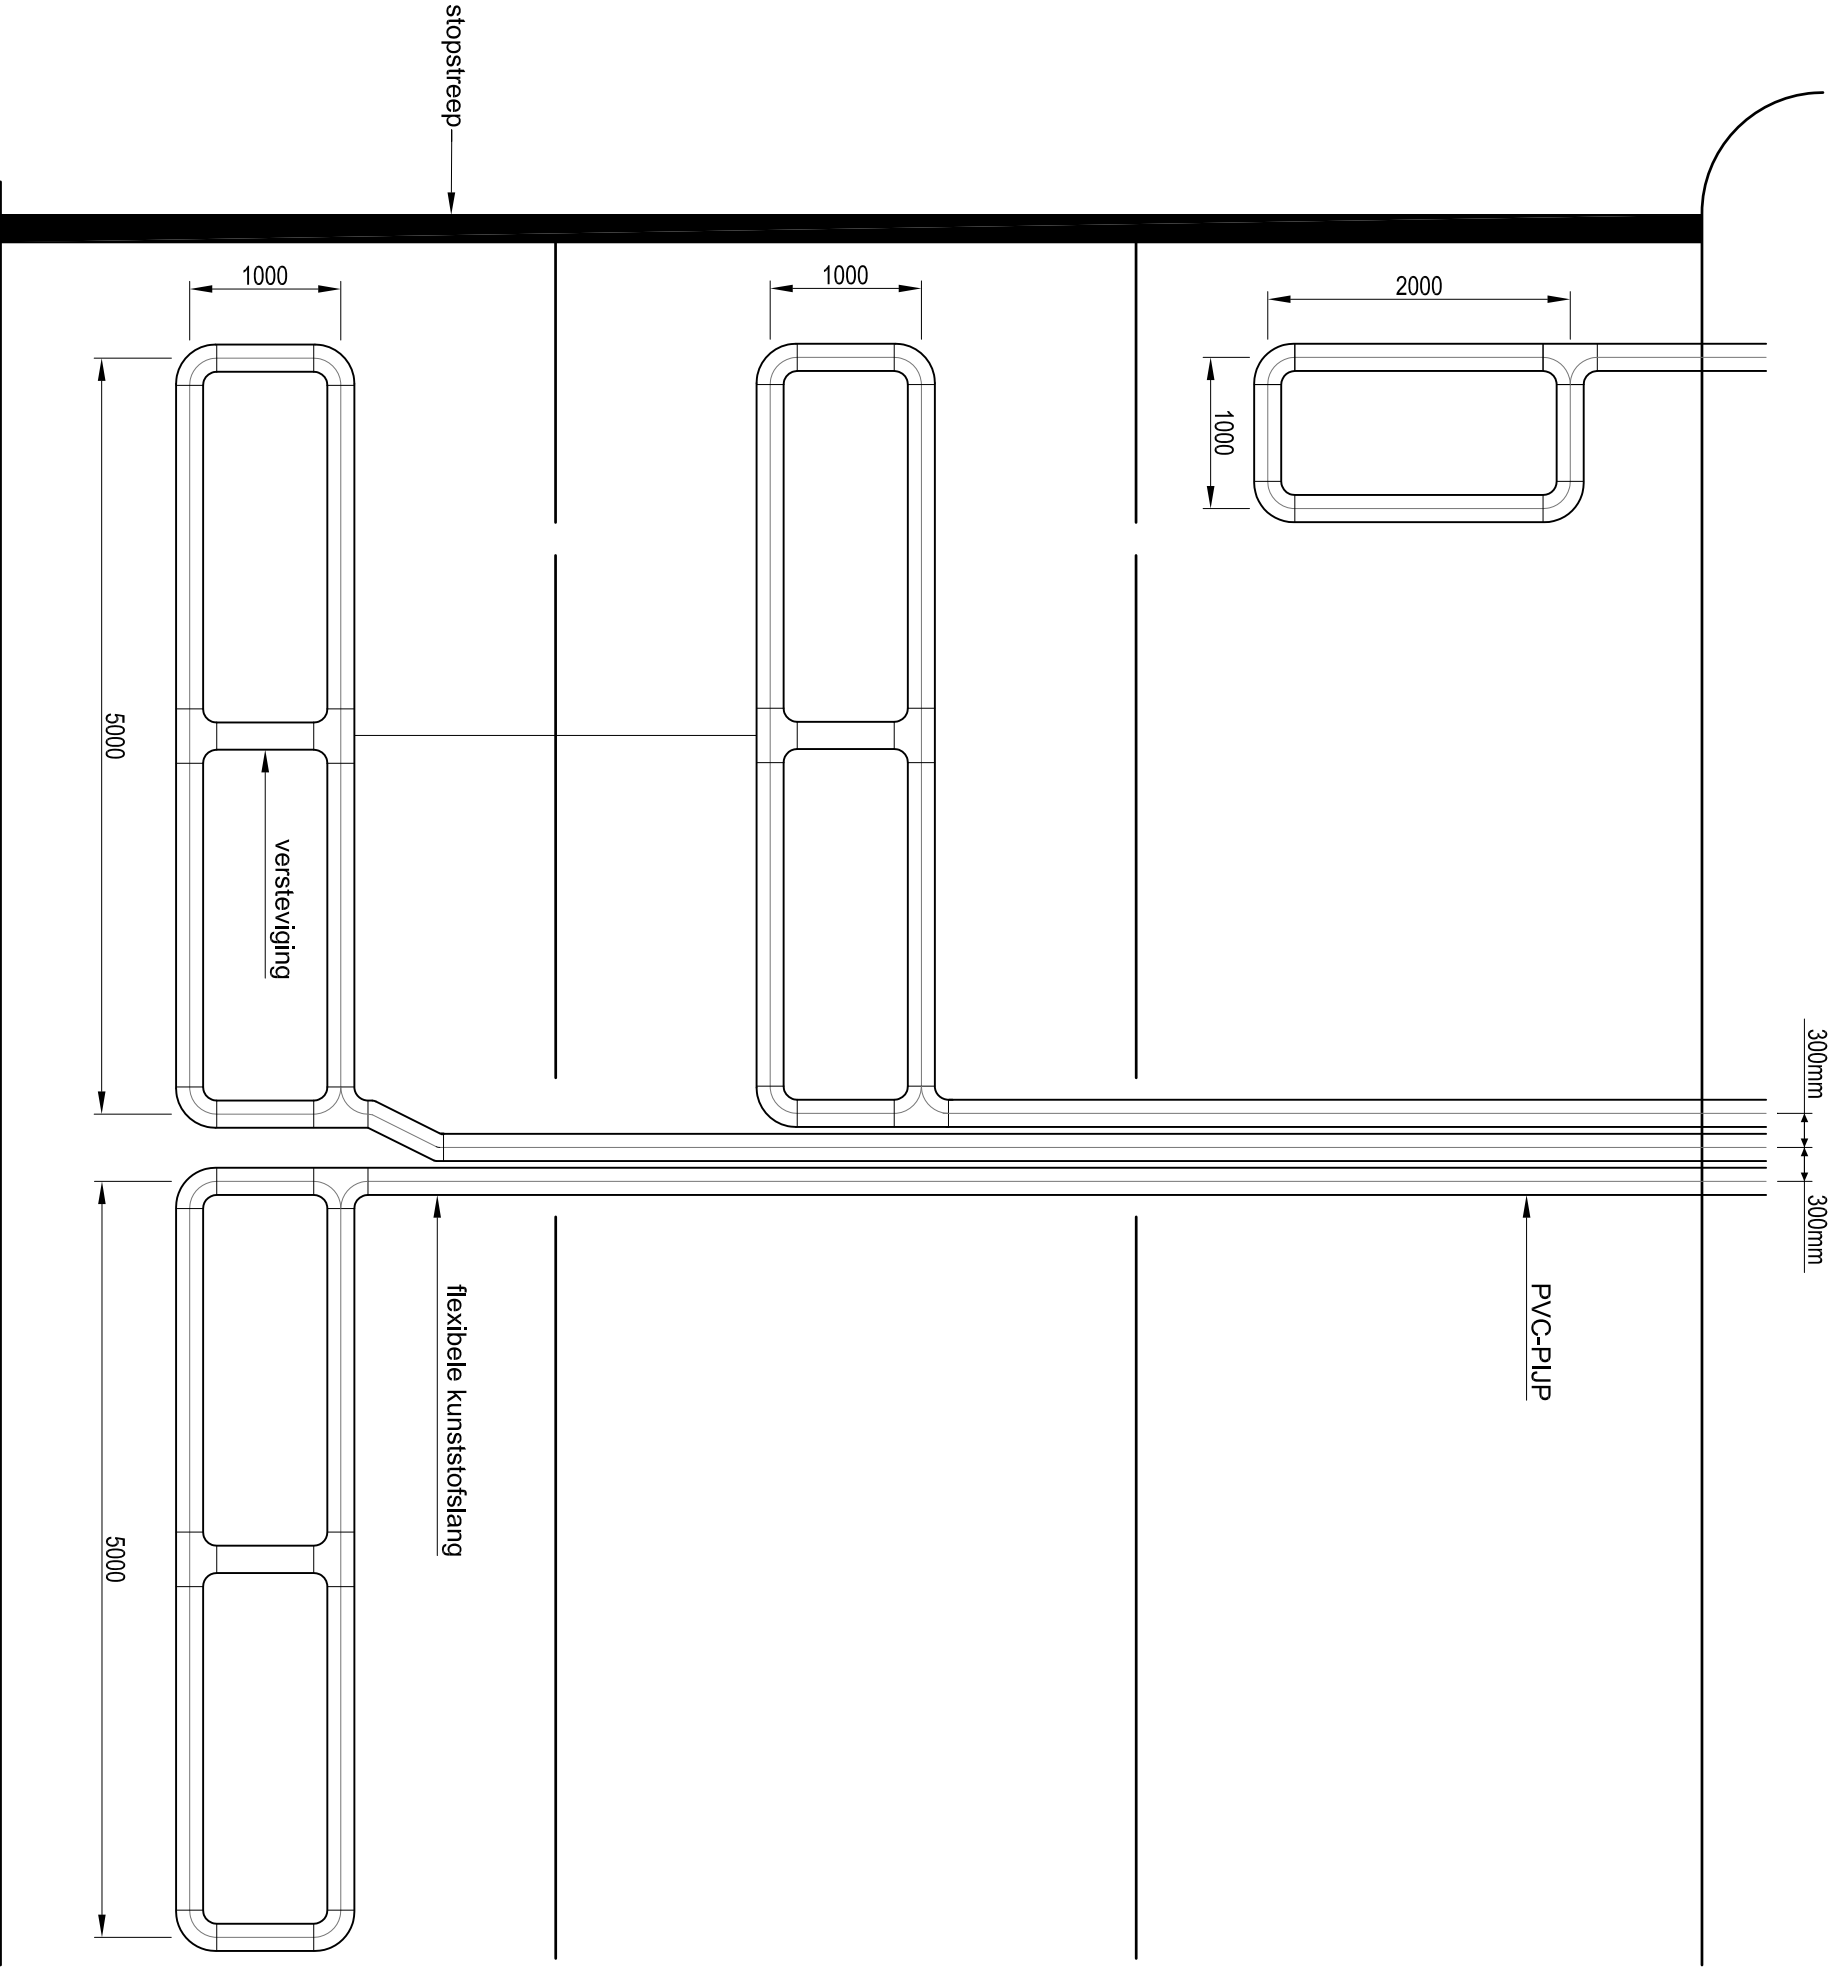

PVC pijp

Schaal 1:1

Tekening 4 (Prefab detectielus)

Schaal 1:50

VERSIE

c			
b			
a			
Verde	Onschrijving	Tekenaar	Daum
Bestandsnaam : 00-VR-1306_T.M 1307.DWG		Projectcode : -	Verwijzing : -




Gemeente Rotterdam
Gemeentewerken
Ingenieursbureau

Gaikaistraat 15
Postbus 6633
3002 AP ROTTERDAM
Telefoon : 010 489 8888
Telefax : 010 489 6462


Verkeersregelininstallatie

Prefab detectielussen			Geografische code : -	
			Formaat : A3	
			Schaal : 1:50 - 1:20	
Getekend : M. Arabkhani 20-05-2011	Gecontroleerd : R.den Hollander	Geautoriseerd : A.Westerdijm	Tekeningnr. : 00 -VR-1306	
			Wfkr/projektcode – Soort – Volgnr.	

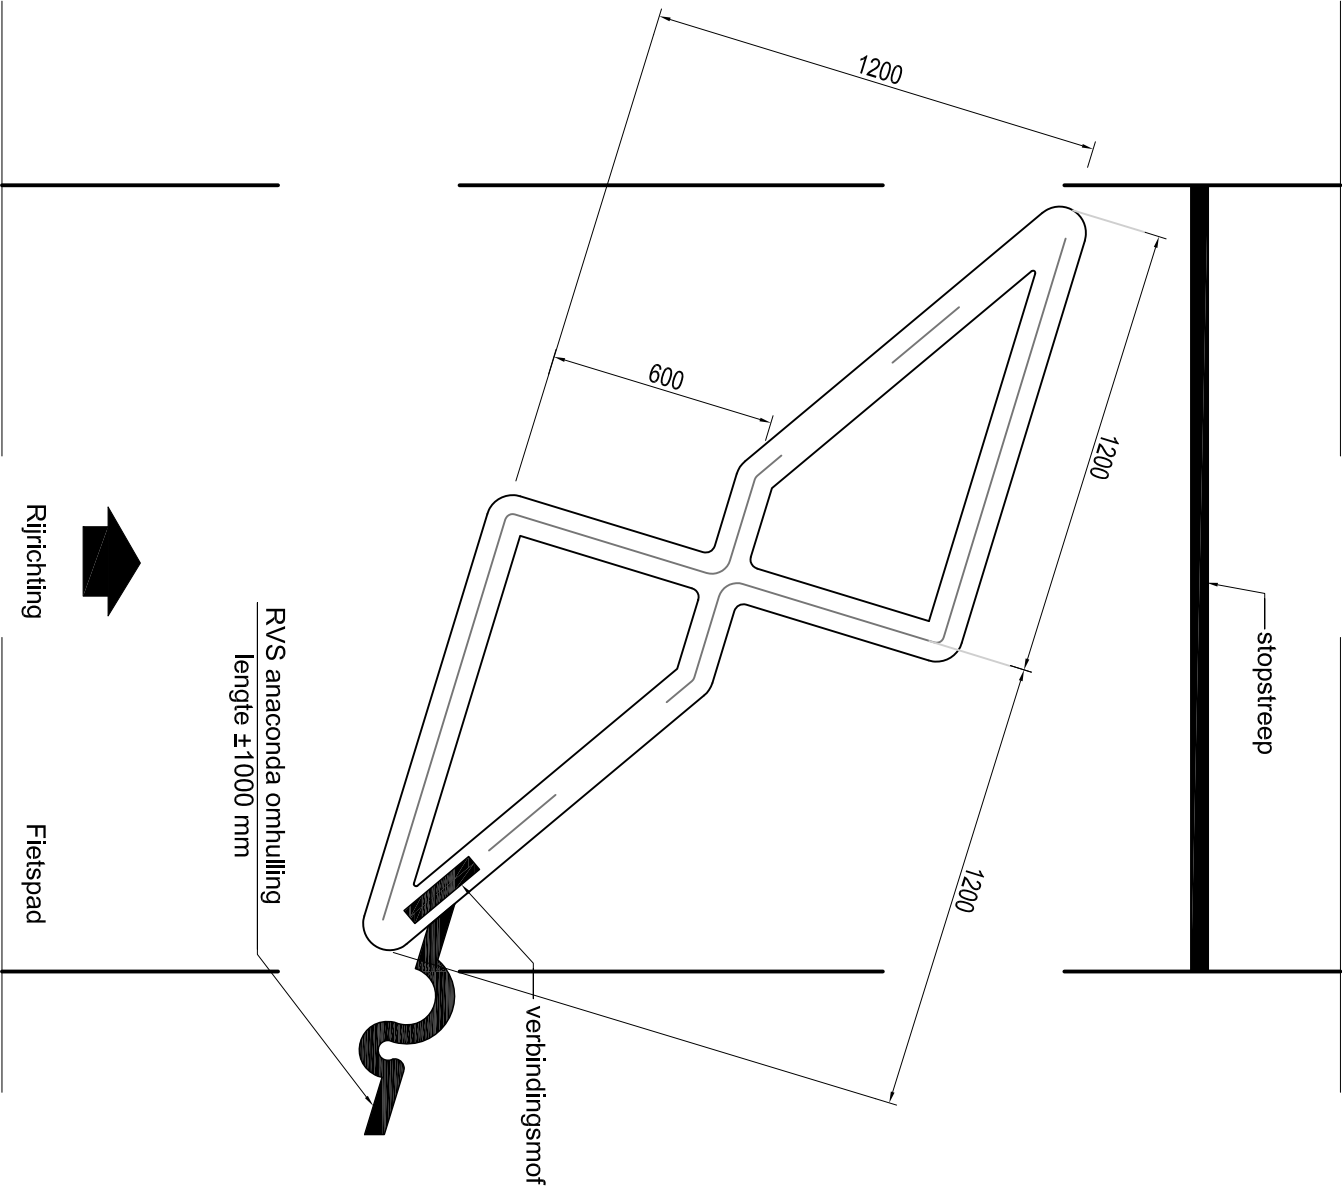


Tekening 5
(Prefab detectielus)

Schaal 1:50

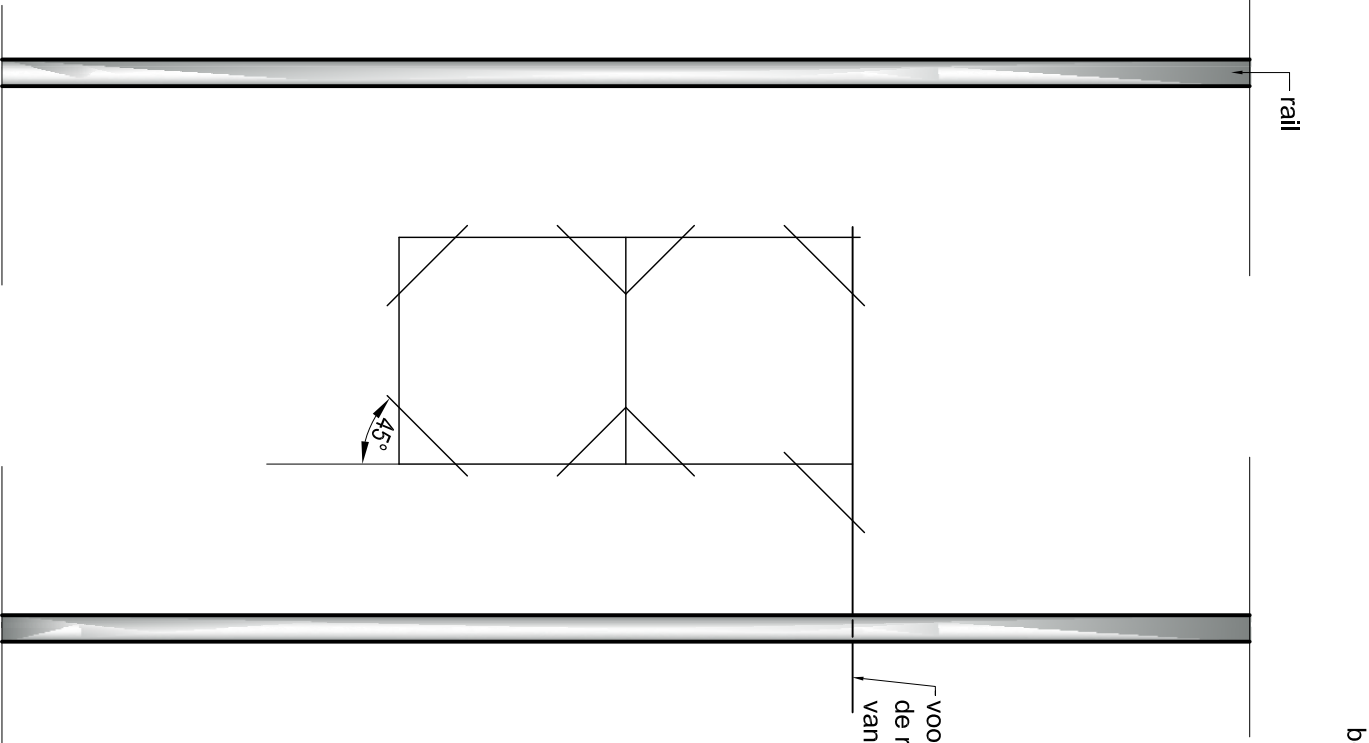


Tekening 6
(Detectielus in tramspoor)

Schaal 1:50

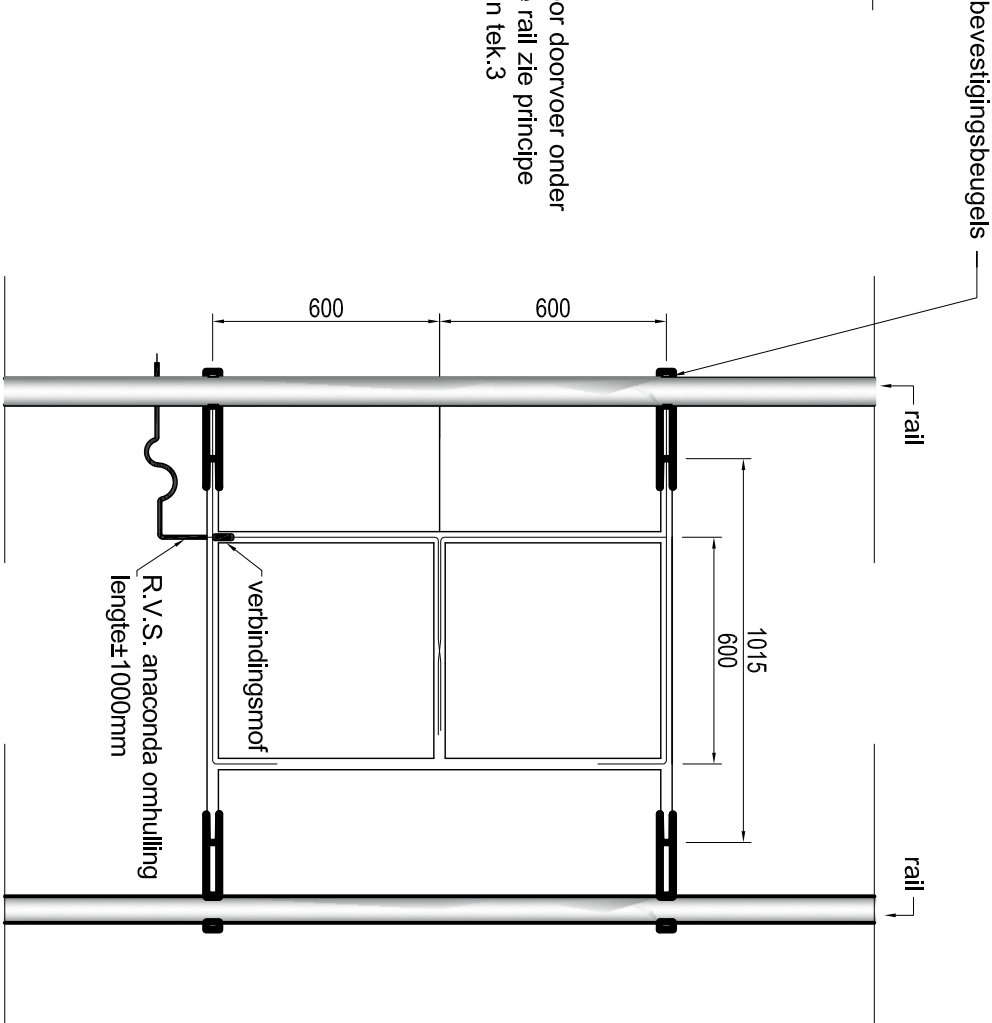

Tekening 7
(Prefab Tramdetectielus)

Schaal 1:50

VERSIE			
c			
b			
a			
Versie		Omschrijving	Tekenaar
Bekendstaam : 06-VR-296 T.M 1307.DWG		Projectcode : -	Vervolg : -
<div><div><div><div>Gemeente Rotterdam</div><div>Gemeentewerken</div><div>Ingenieursbureau</div></div></div><div><div>Galvanisstraat 15</div><div>Postbus 6633</div><div>3002 AP ROTTERDAM</div><div>Telefoon : 010 489 8888</div><div>Telefax : 010 489 6462</div></div></div>			
Verkeersregelininstallatie			
Prefab tramlus 2		Geografische code :	-
		Formaat :	A3
		Schaal :	1:20
Geleidend : M. Arabkhani 20-05-2011	Gecontroleerd : R.den. Hollander	Geautoriseerd : A.Westerduin	Tekeningnr. : 00 -VR-1307
Wijkprojectcode – Soort – Volgnr.			