


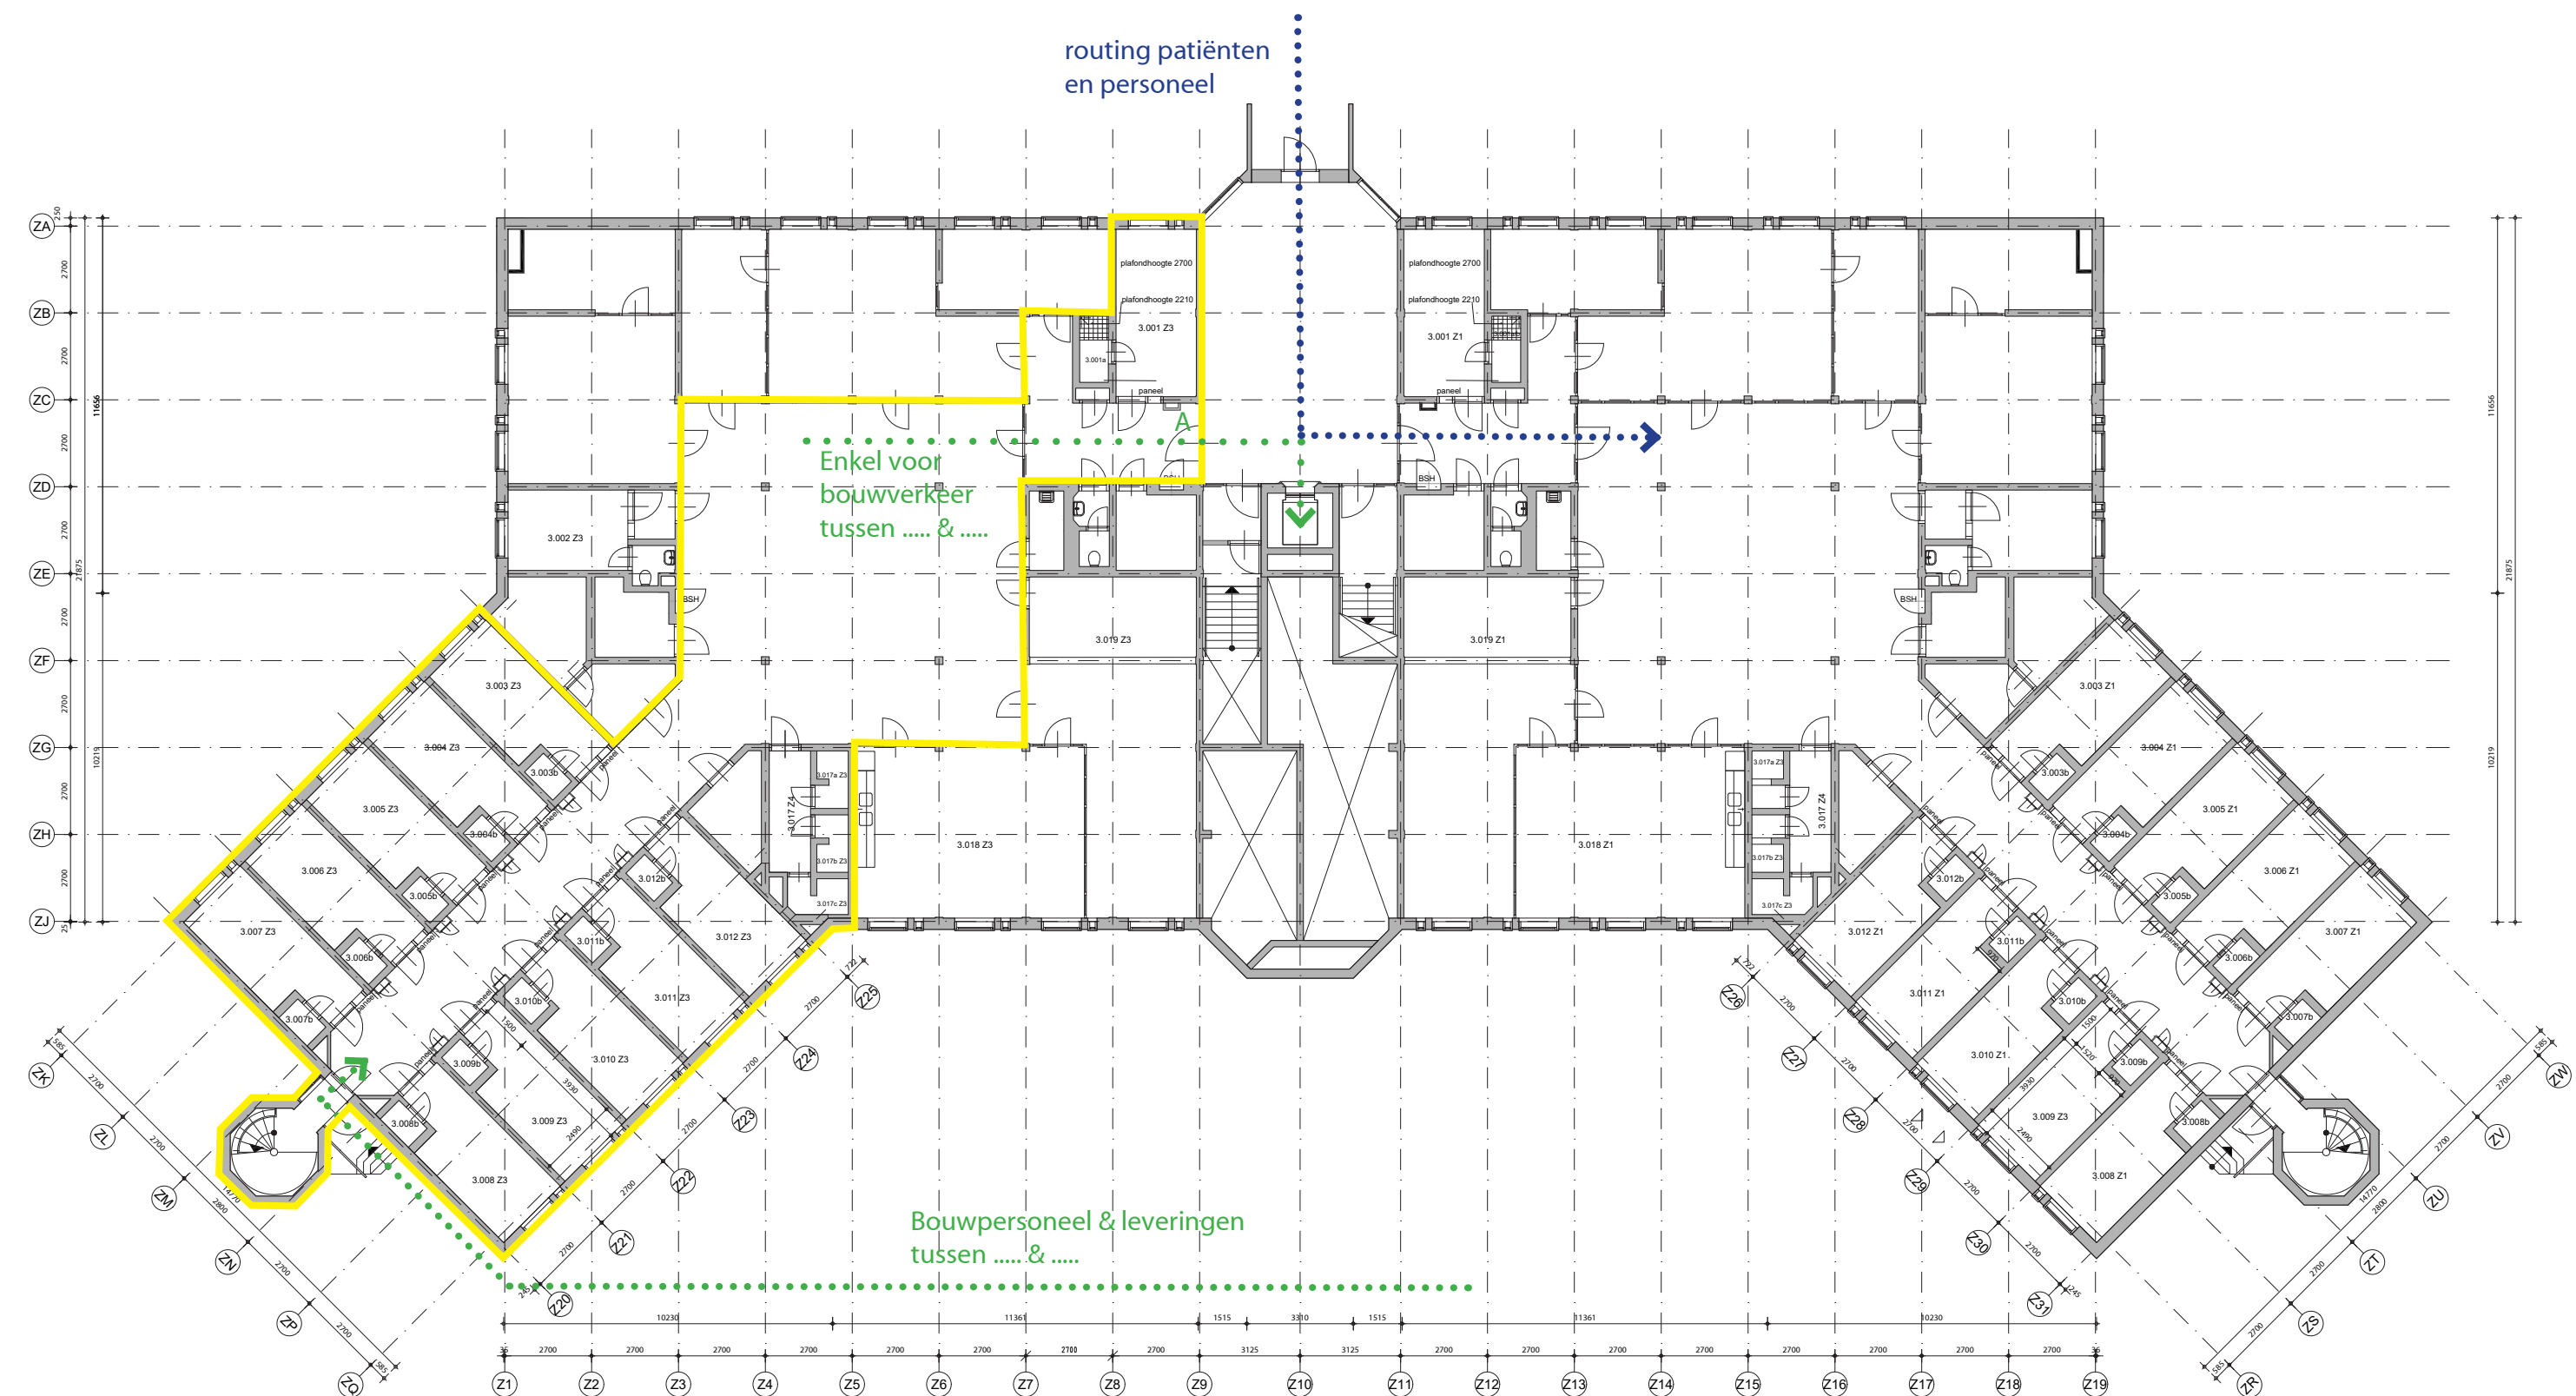



Voorstel Fasering Gebouw 3 (begane grond en verdieping):

Fase 1

A) Doorgang alleen te gebruiken voor bouwpersoneel tussen & indien lift nodig

- bouwzone
- slopen
- bestaand
- nieuwbouw
- bouwroute
- tijdelijke route
- tijdelijk dichtzetten

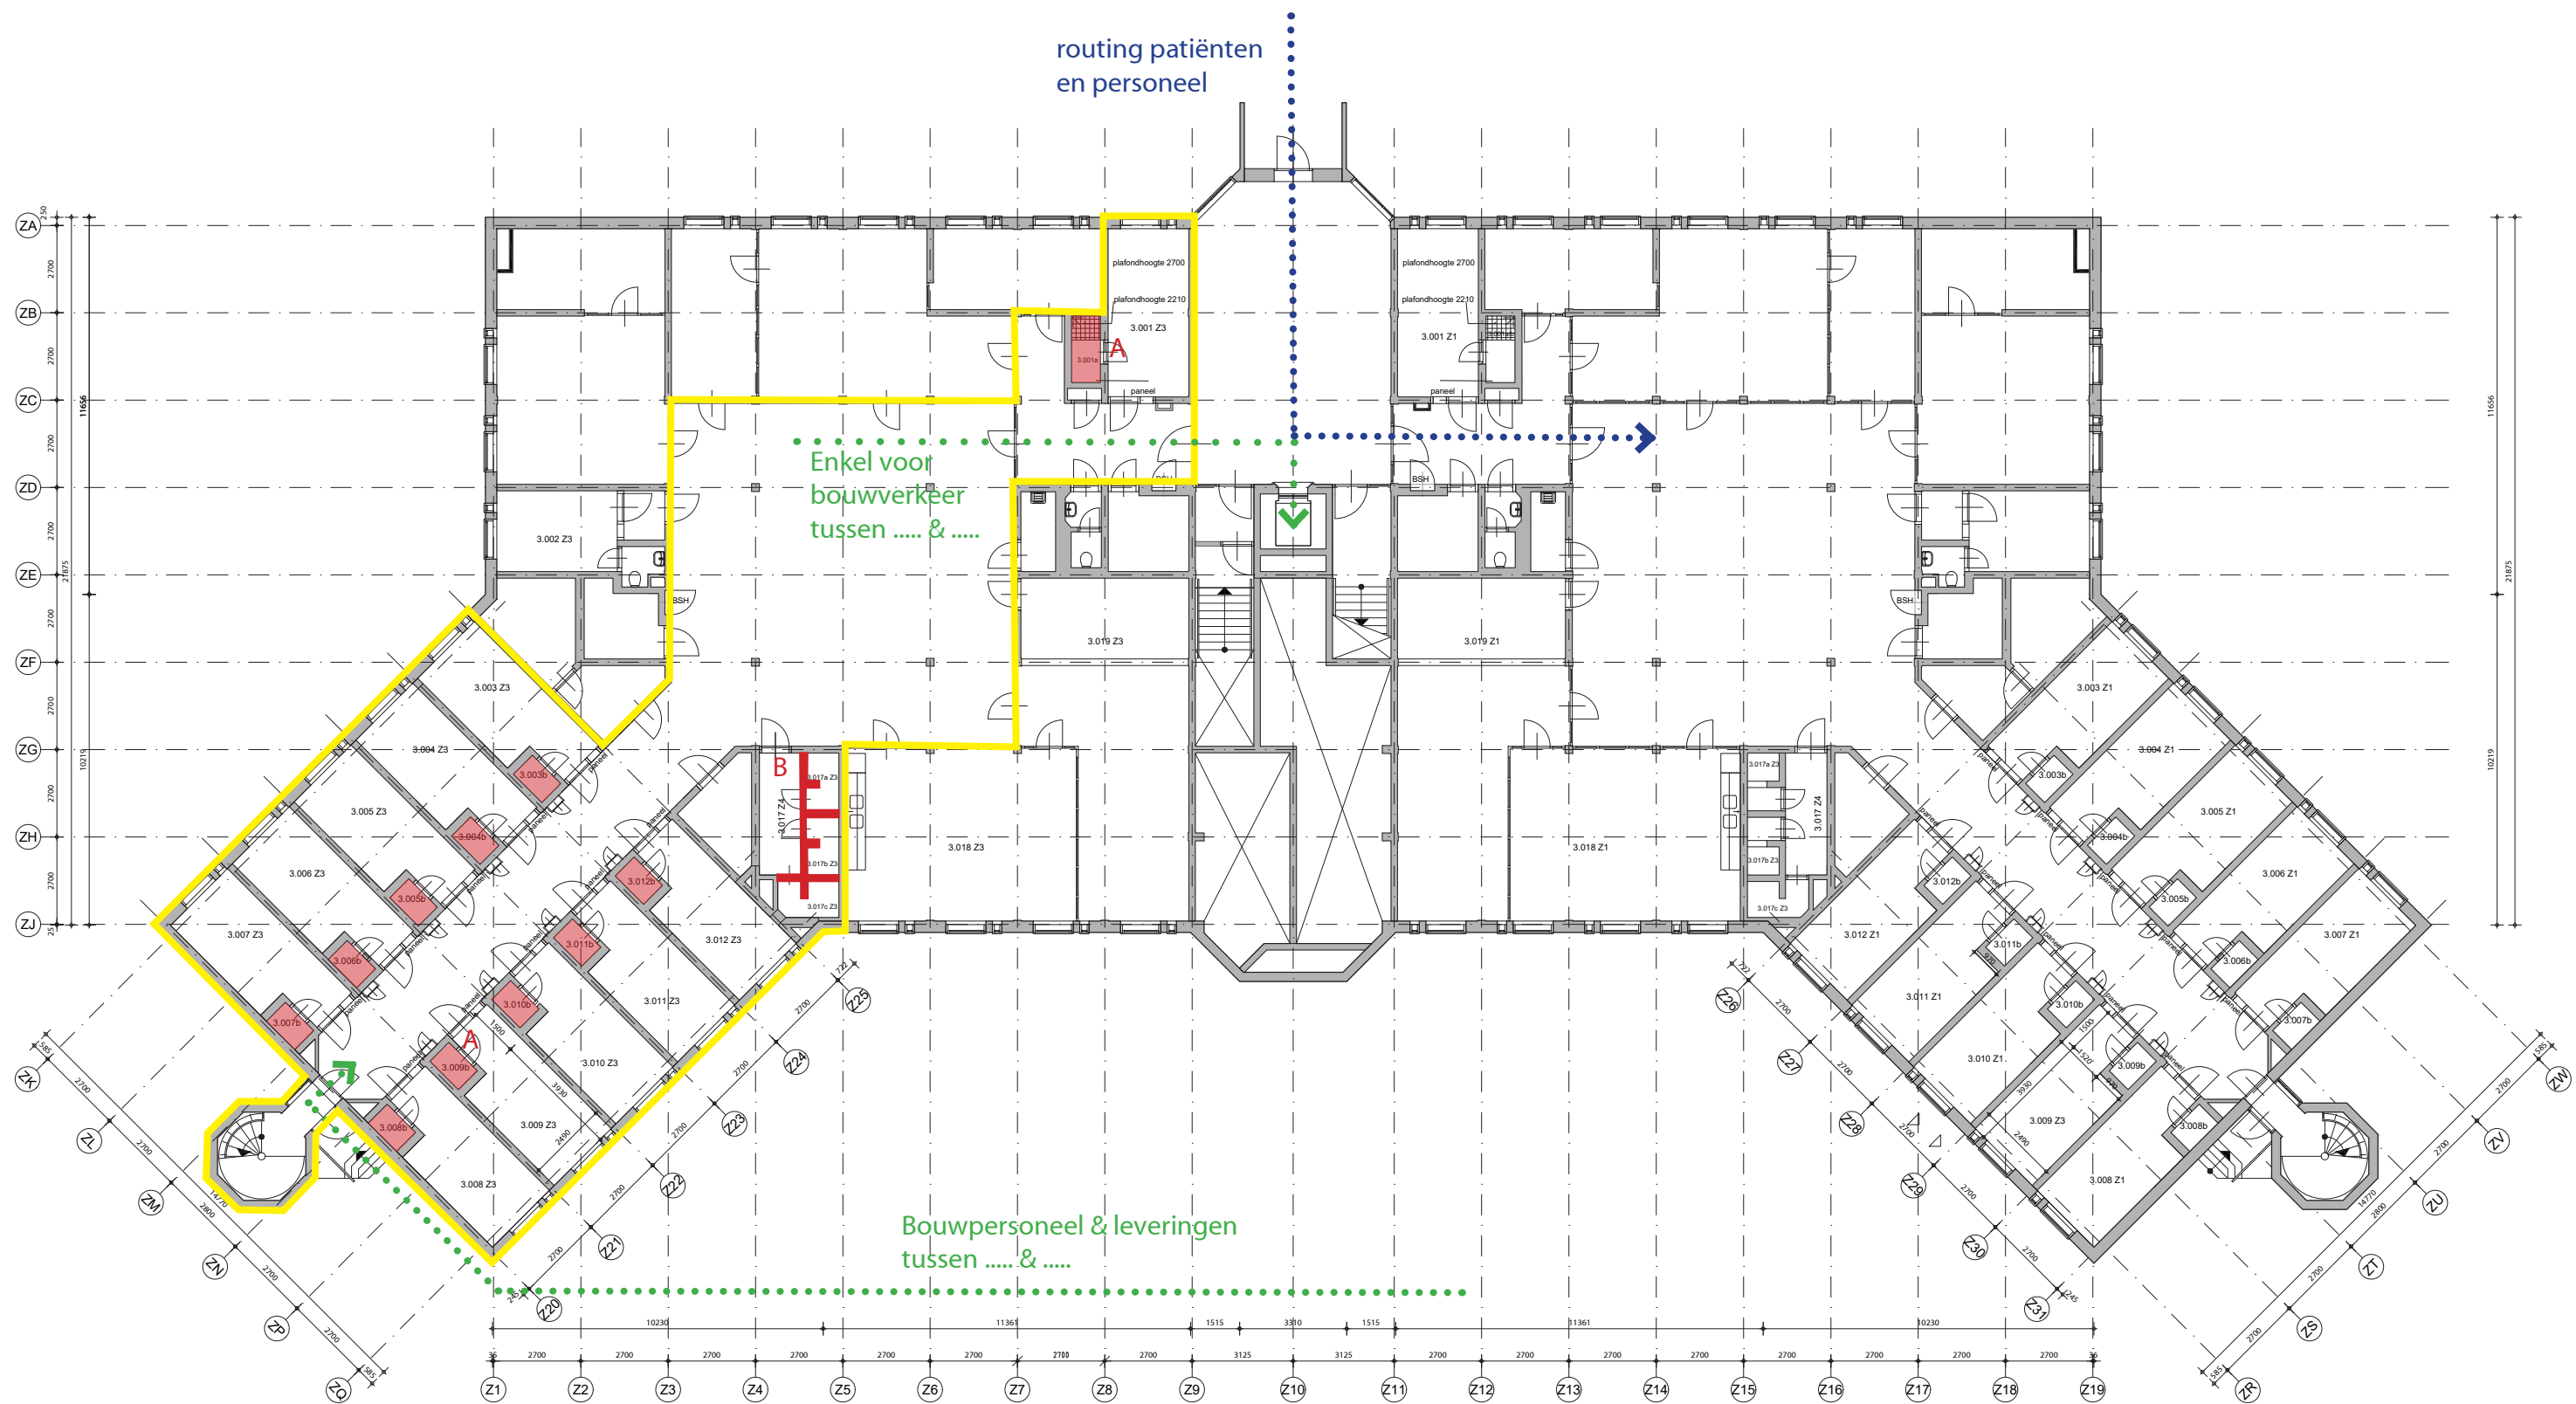

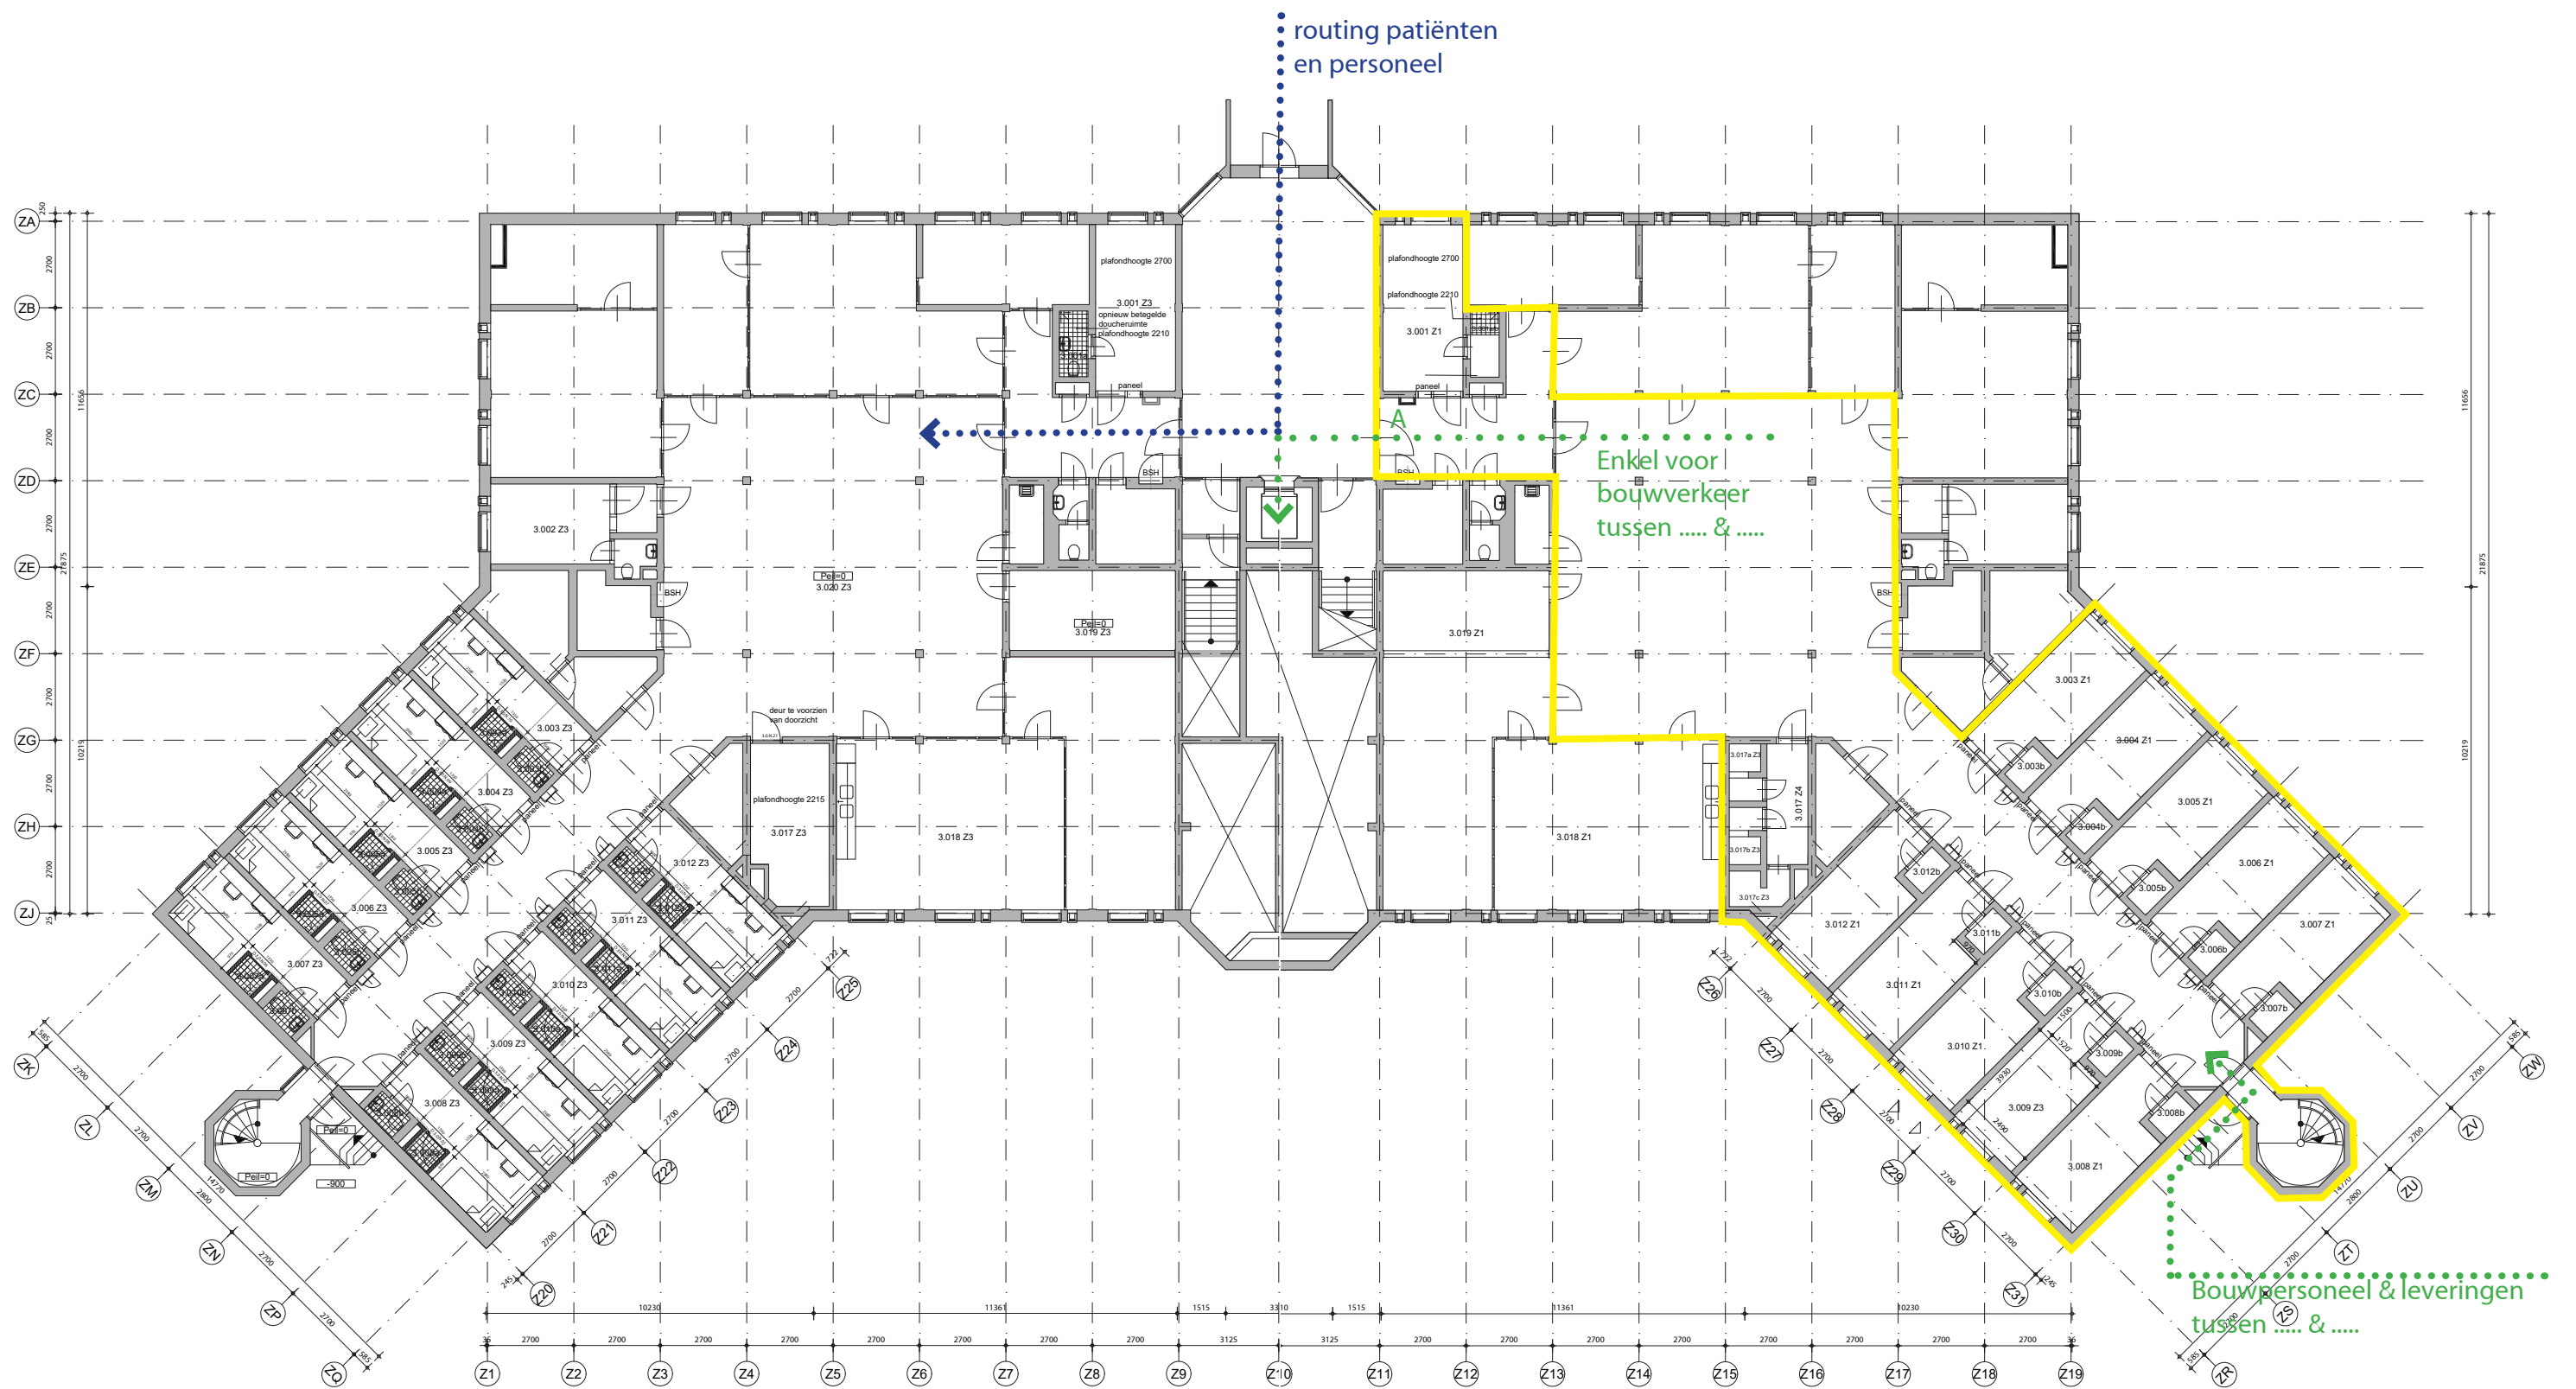


Voorstel Fasering Gebouw 3 (begane grond en verdieping):

Fase 4

A) Doorgang alleen te gebruiken voor bouwpersoneel tussen & indien lift nodig

- bouwzone
- slopen
- bestaand
- nieuwbouw
- bouwroute
- tijdelijke route
- tijdelijk dichtzetten

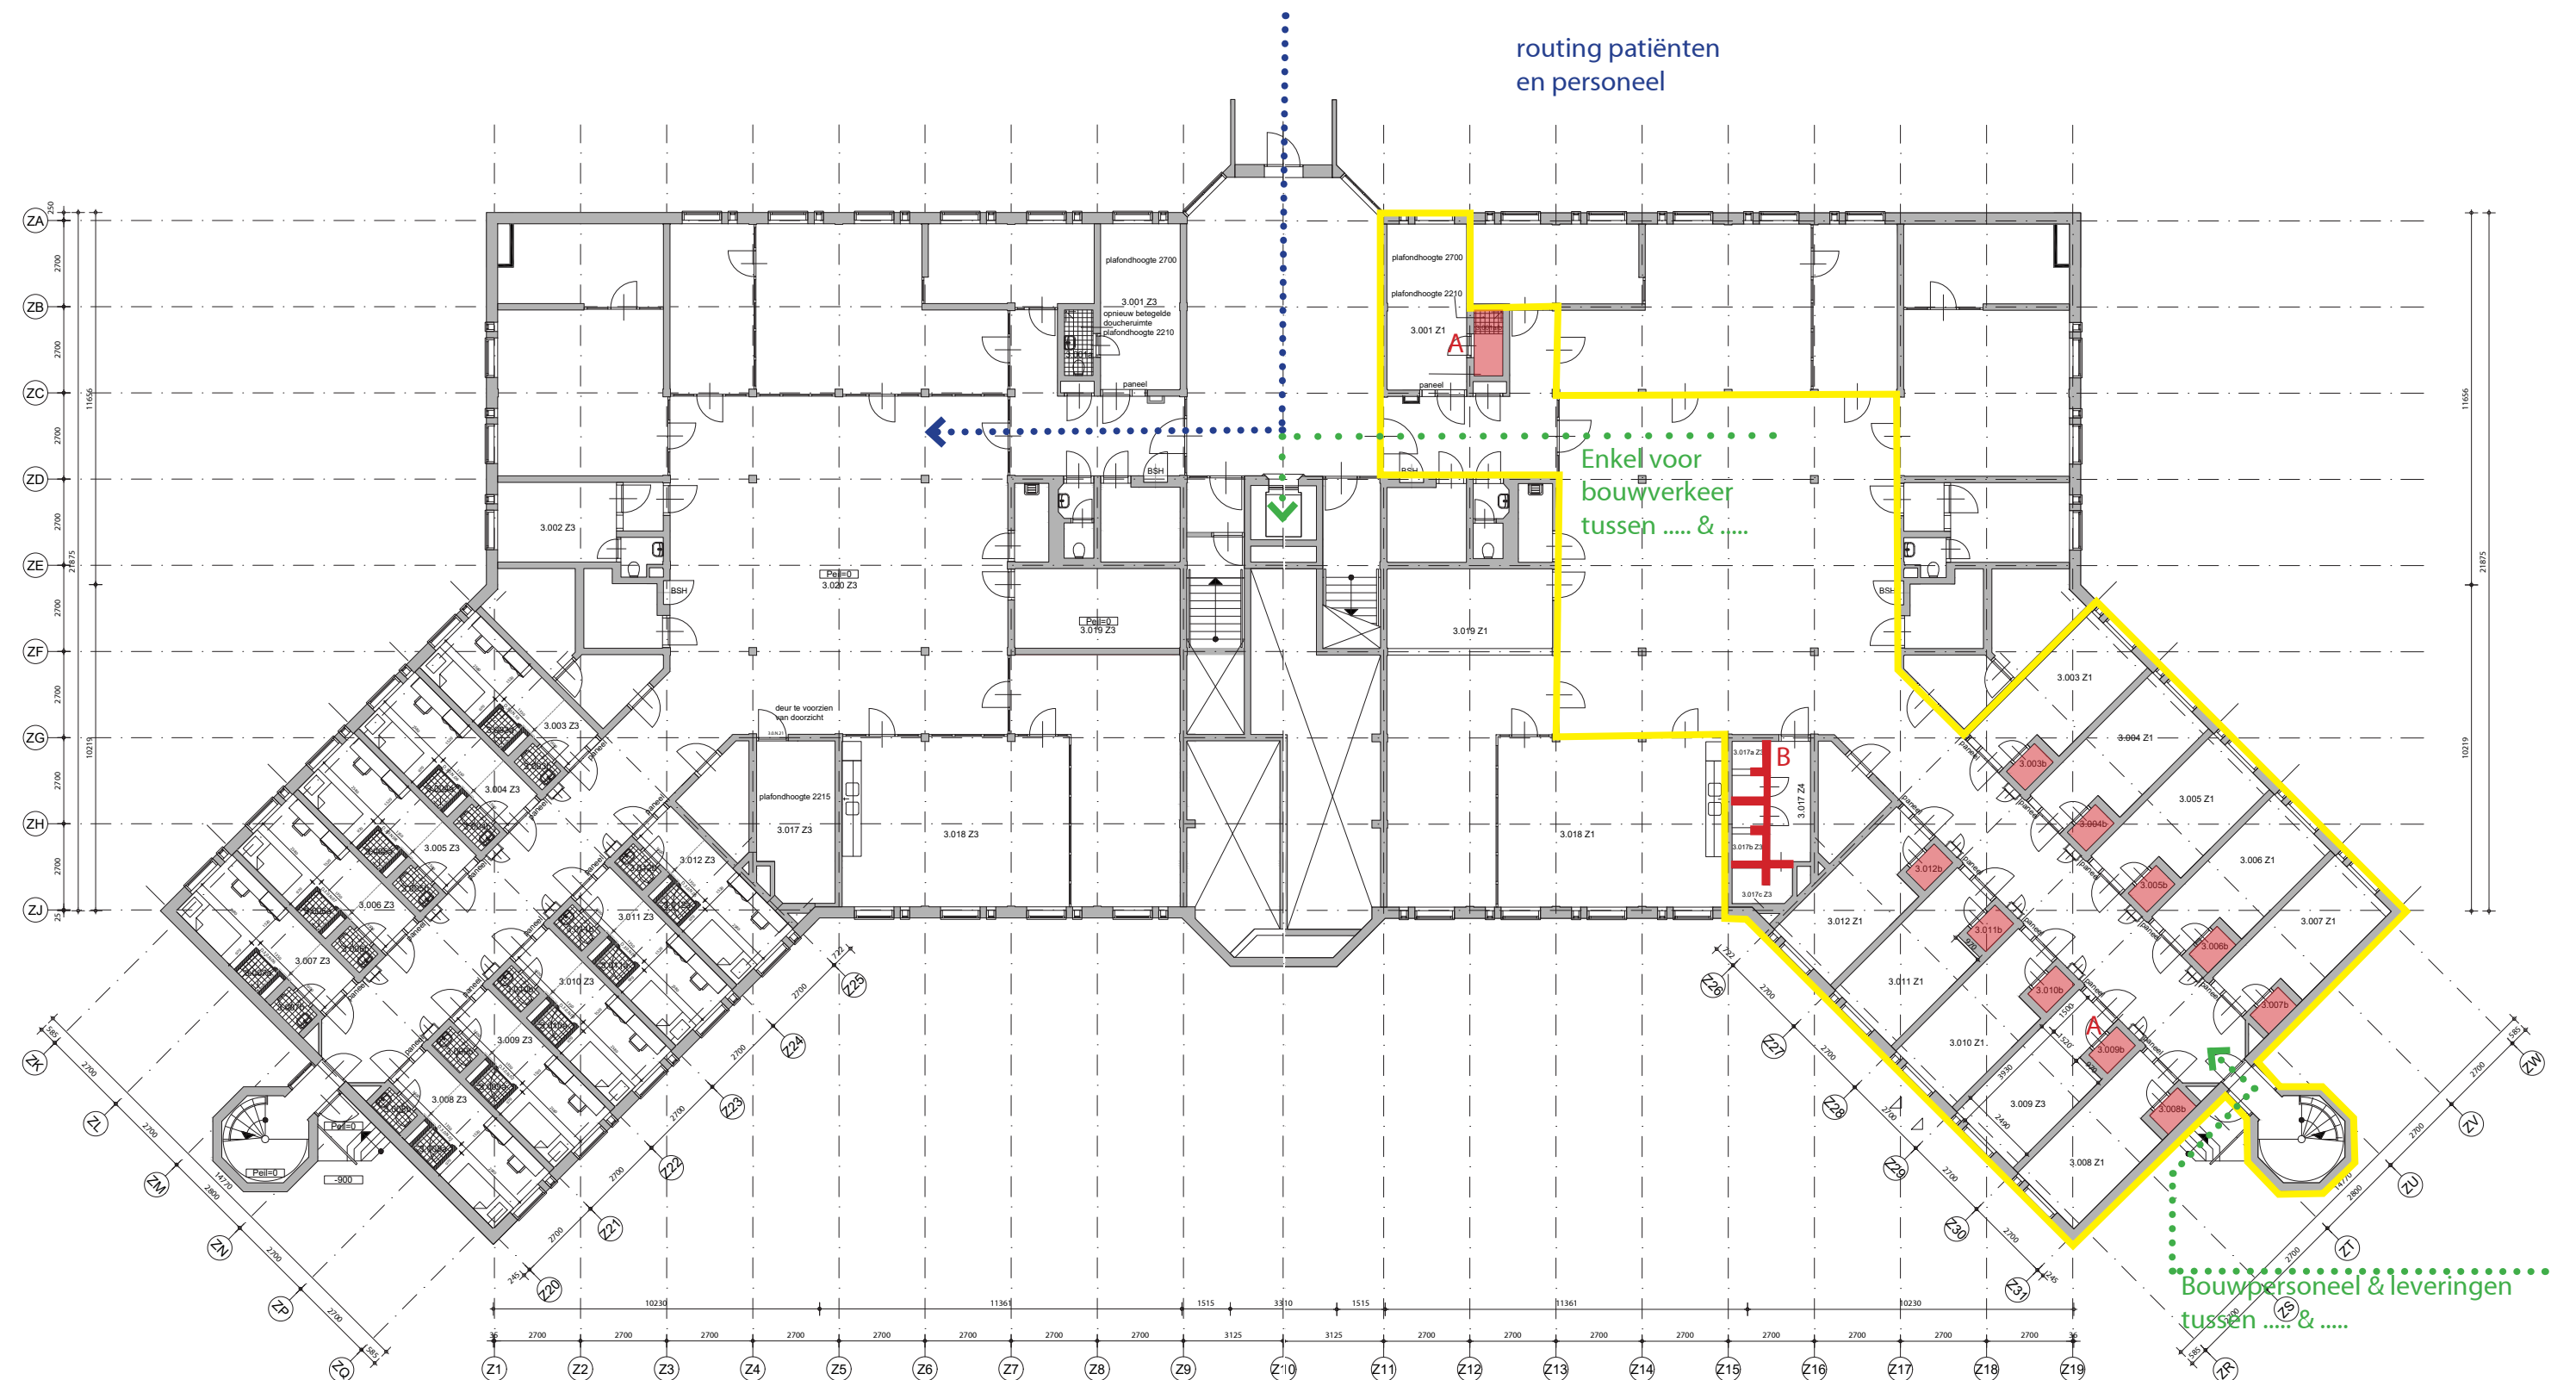


Voorstel Fasering Gebouw 3 (begane grond en verdieping):

Fase 5

A) Slopen van de elementen binnen de bouwzone (tegelwerk, tapijt e.d.)

B) Slopen van binnenwanden binnen de bouwzone

- bouwzone
- slopen
- bestaand
- nieuwbouw
- bouwroute
- tijdelijke route
- - - - tijdelijk dichtzetten

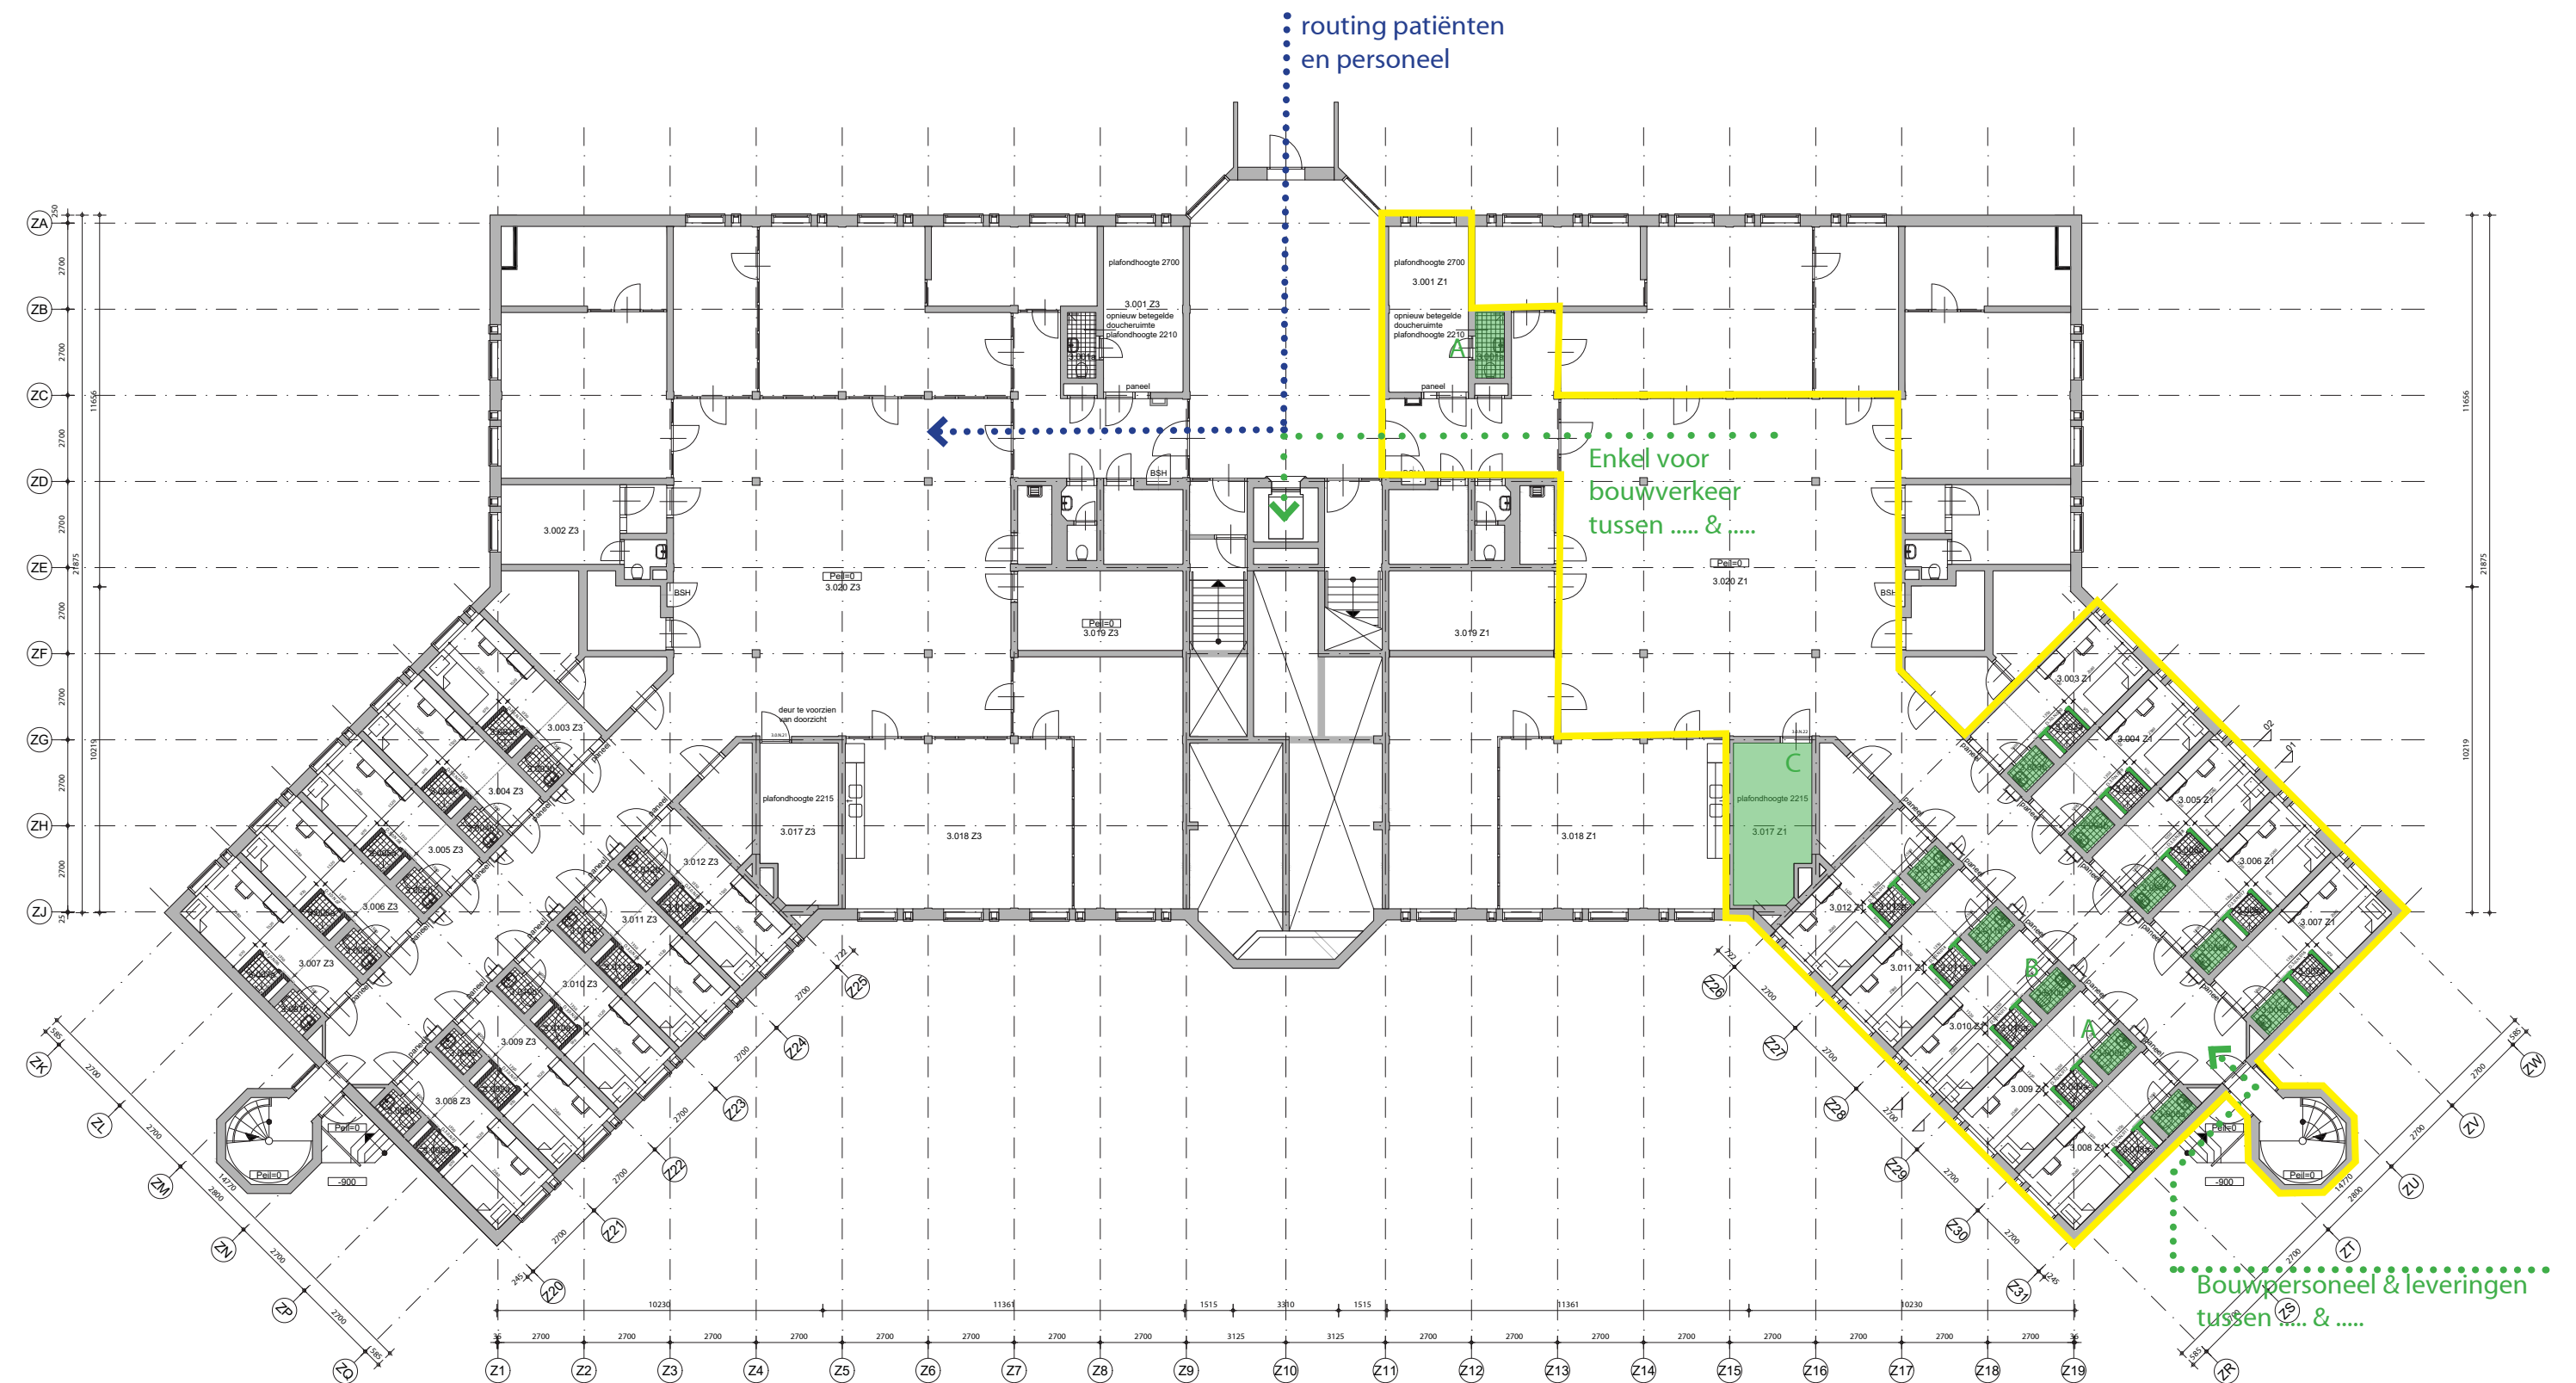

Voorstel Fasering Gebouw 3 (begane grond en verdieping):

Fase 6

- A) Renoveren toiletruimte inclusief tegelwerk
- B) Realiseren doucheruimte inclusief tegelwerk
- C) Realiseren spreek-ruimte

- bouwzone
- slopen
- bestaand
- nieuwbouw
- bouwroute
- tijdelijke route
- - - - tijdelijk dichtzetten