


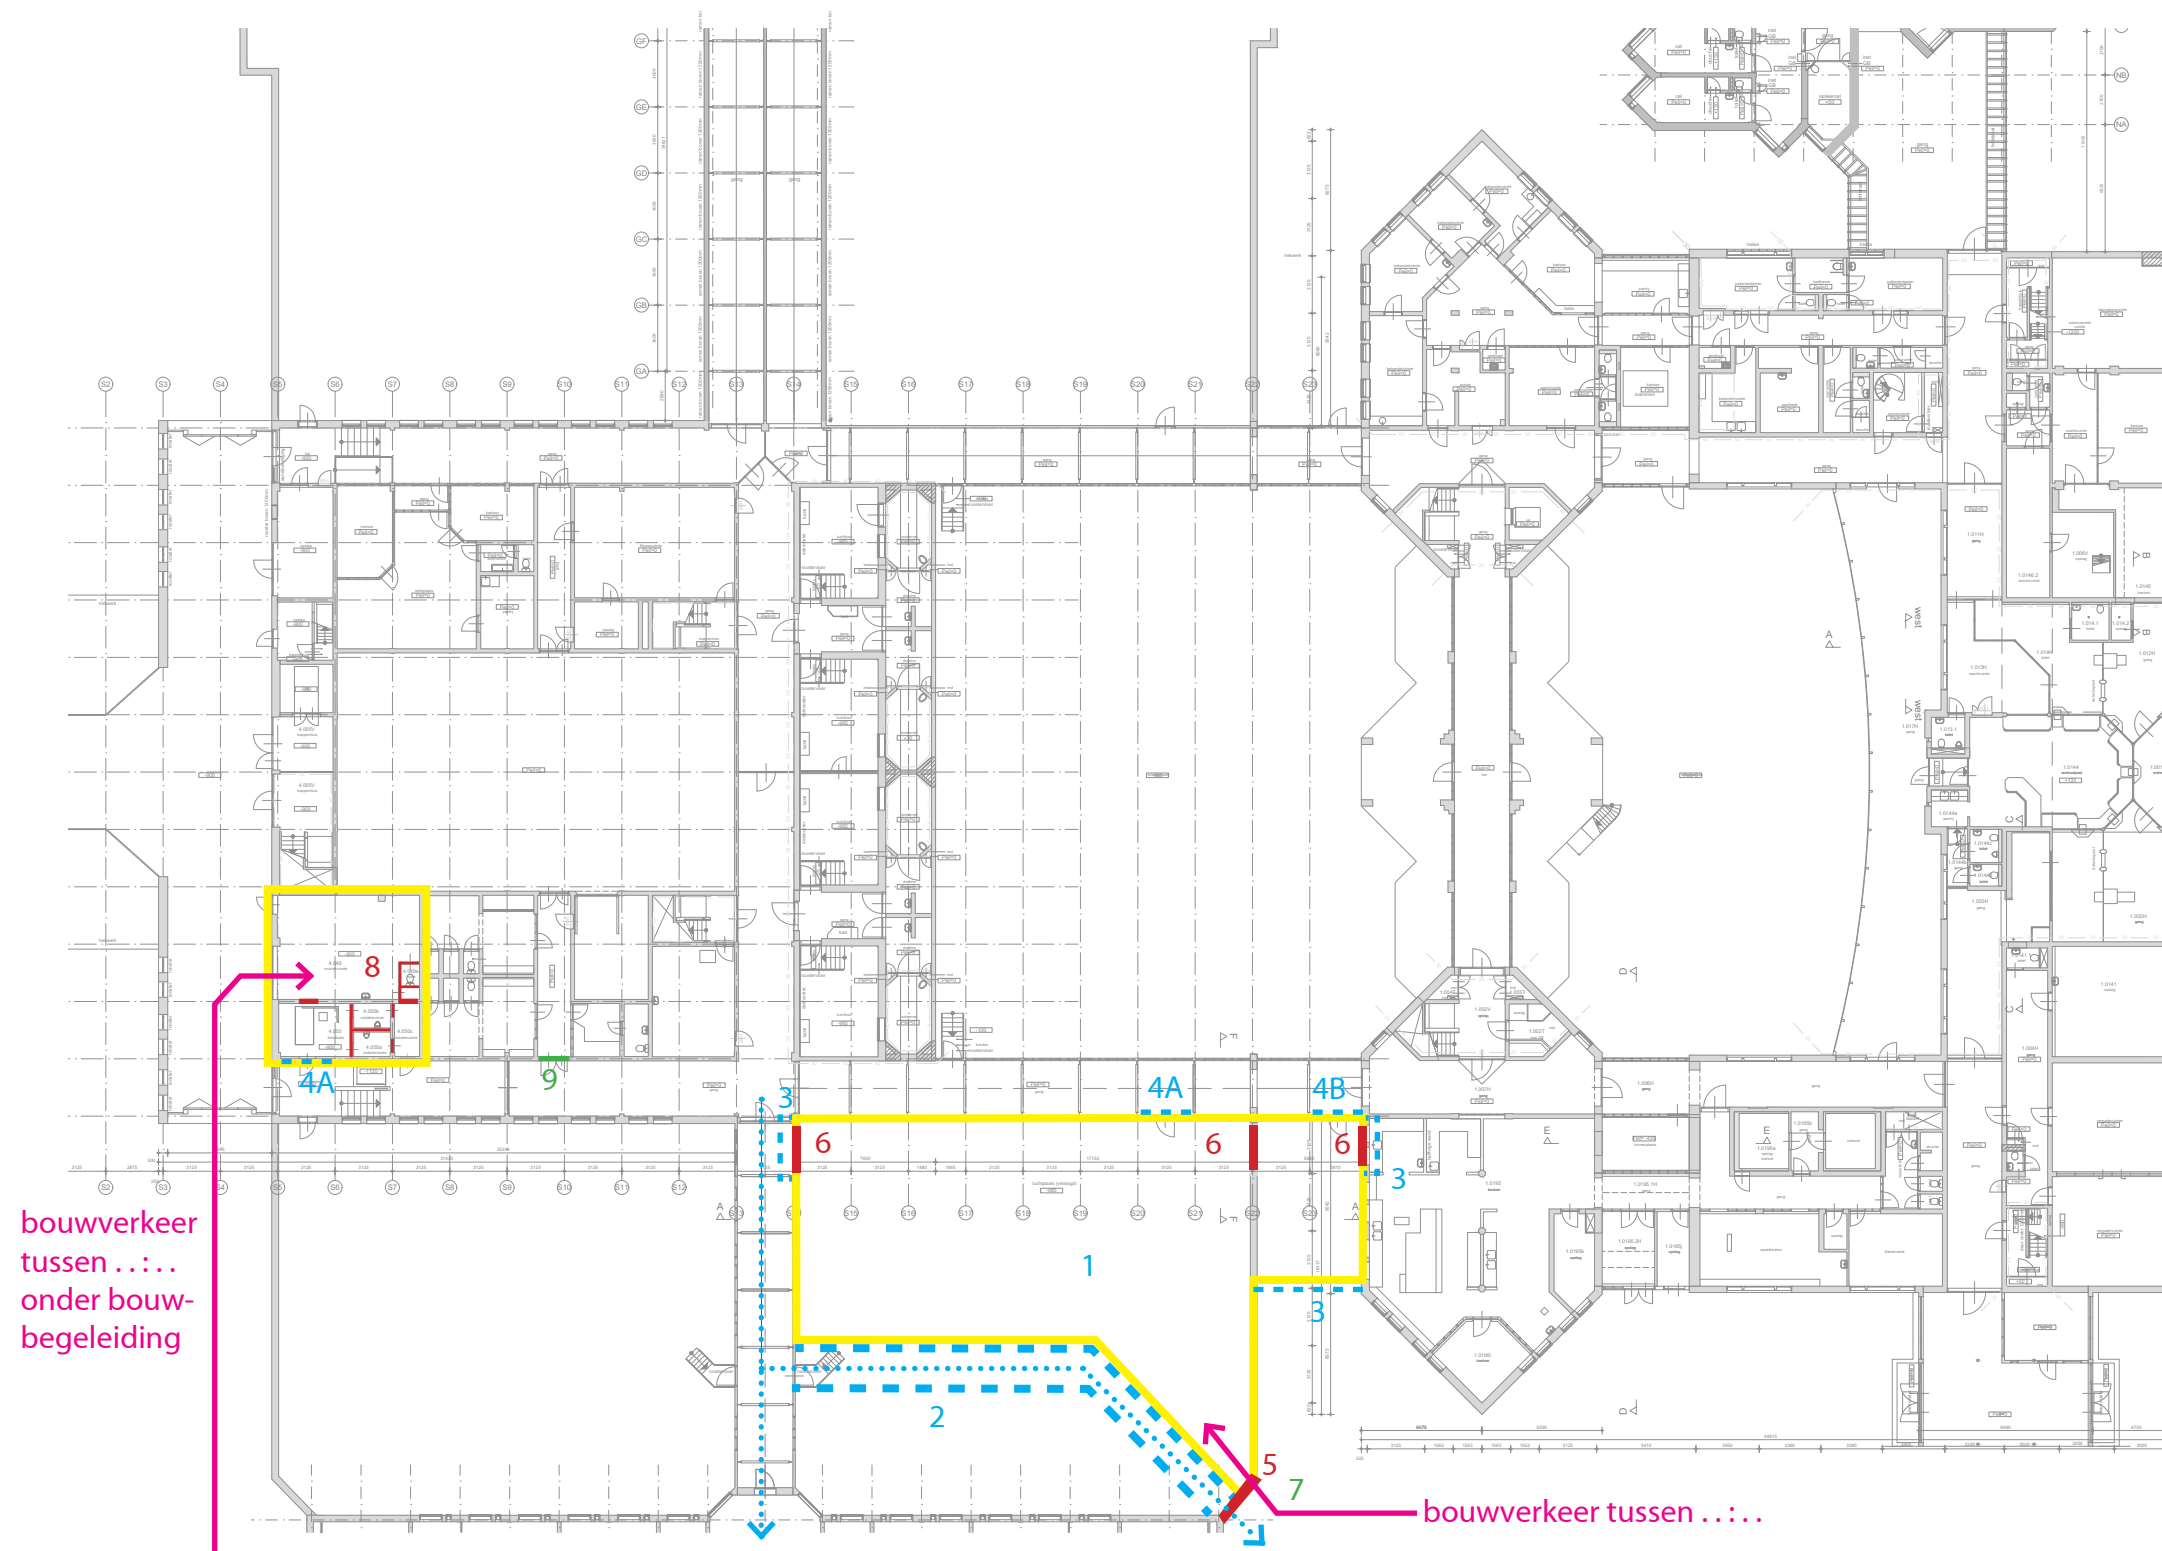


Voorstel Fasering Gebouw 1-4:

Fase 1

- 1) tijdelijk verwijderen bestaande elementen luchtplaats
- 2) corridor realiseren
- 3) tijdelijke stofschotten te voorzien (eisen WK?)
- 4A) deur tijdelijk dicht te zetten
- 4B) tijdelijk af te plakken
- 5) slopen deel van wand & creëren dubbele poort
- 6) slopen t.b.v. gang
- 7) beveiliging voorzien
- 8) slopen binnenwanden en doorbreken nieuwe openingen
- 9) dichtzetten

- bouwzone
- slopen
- bestaand
- nieuwbouw
- bouwroute
- tijdelijke route
- tijdelijk dichtzetten

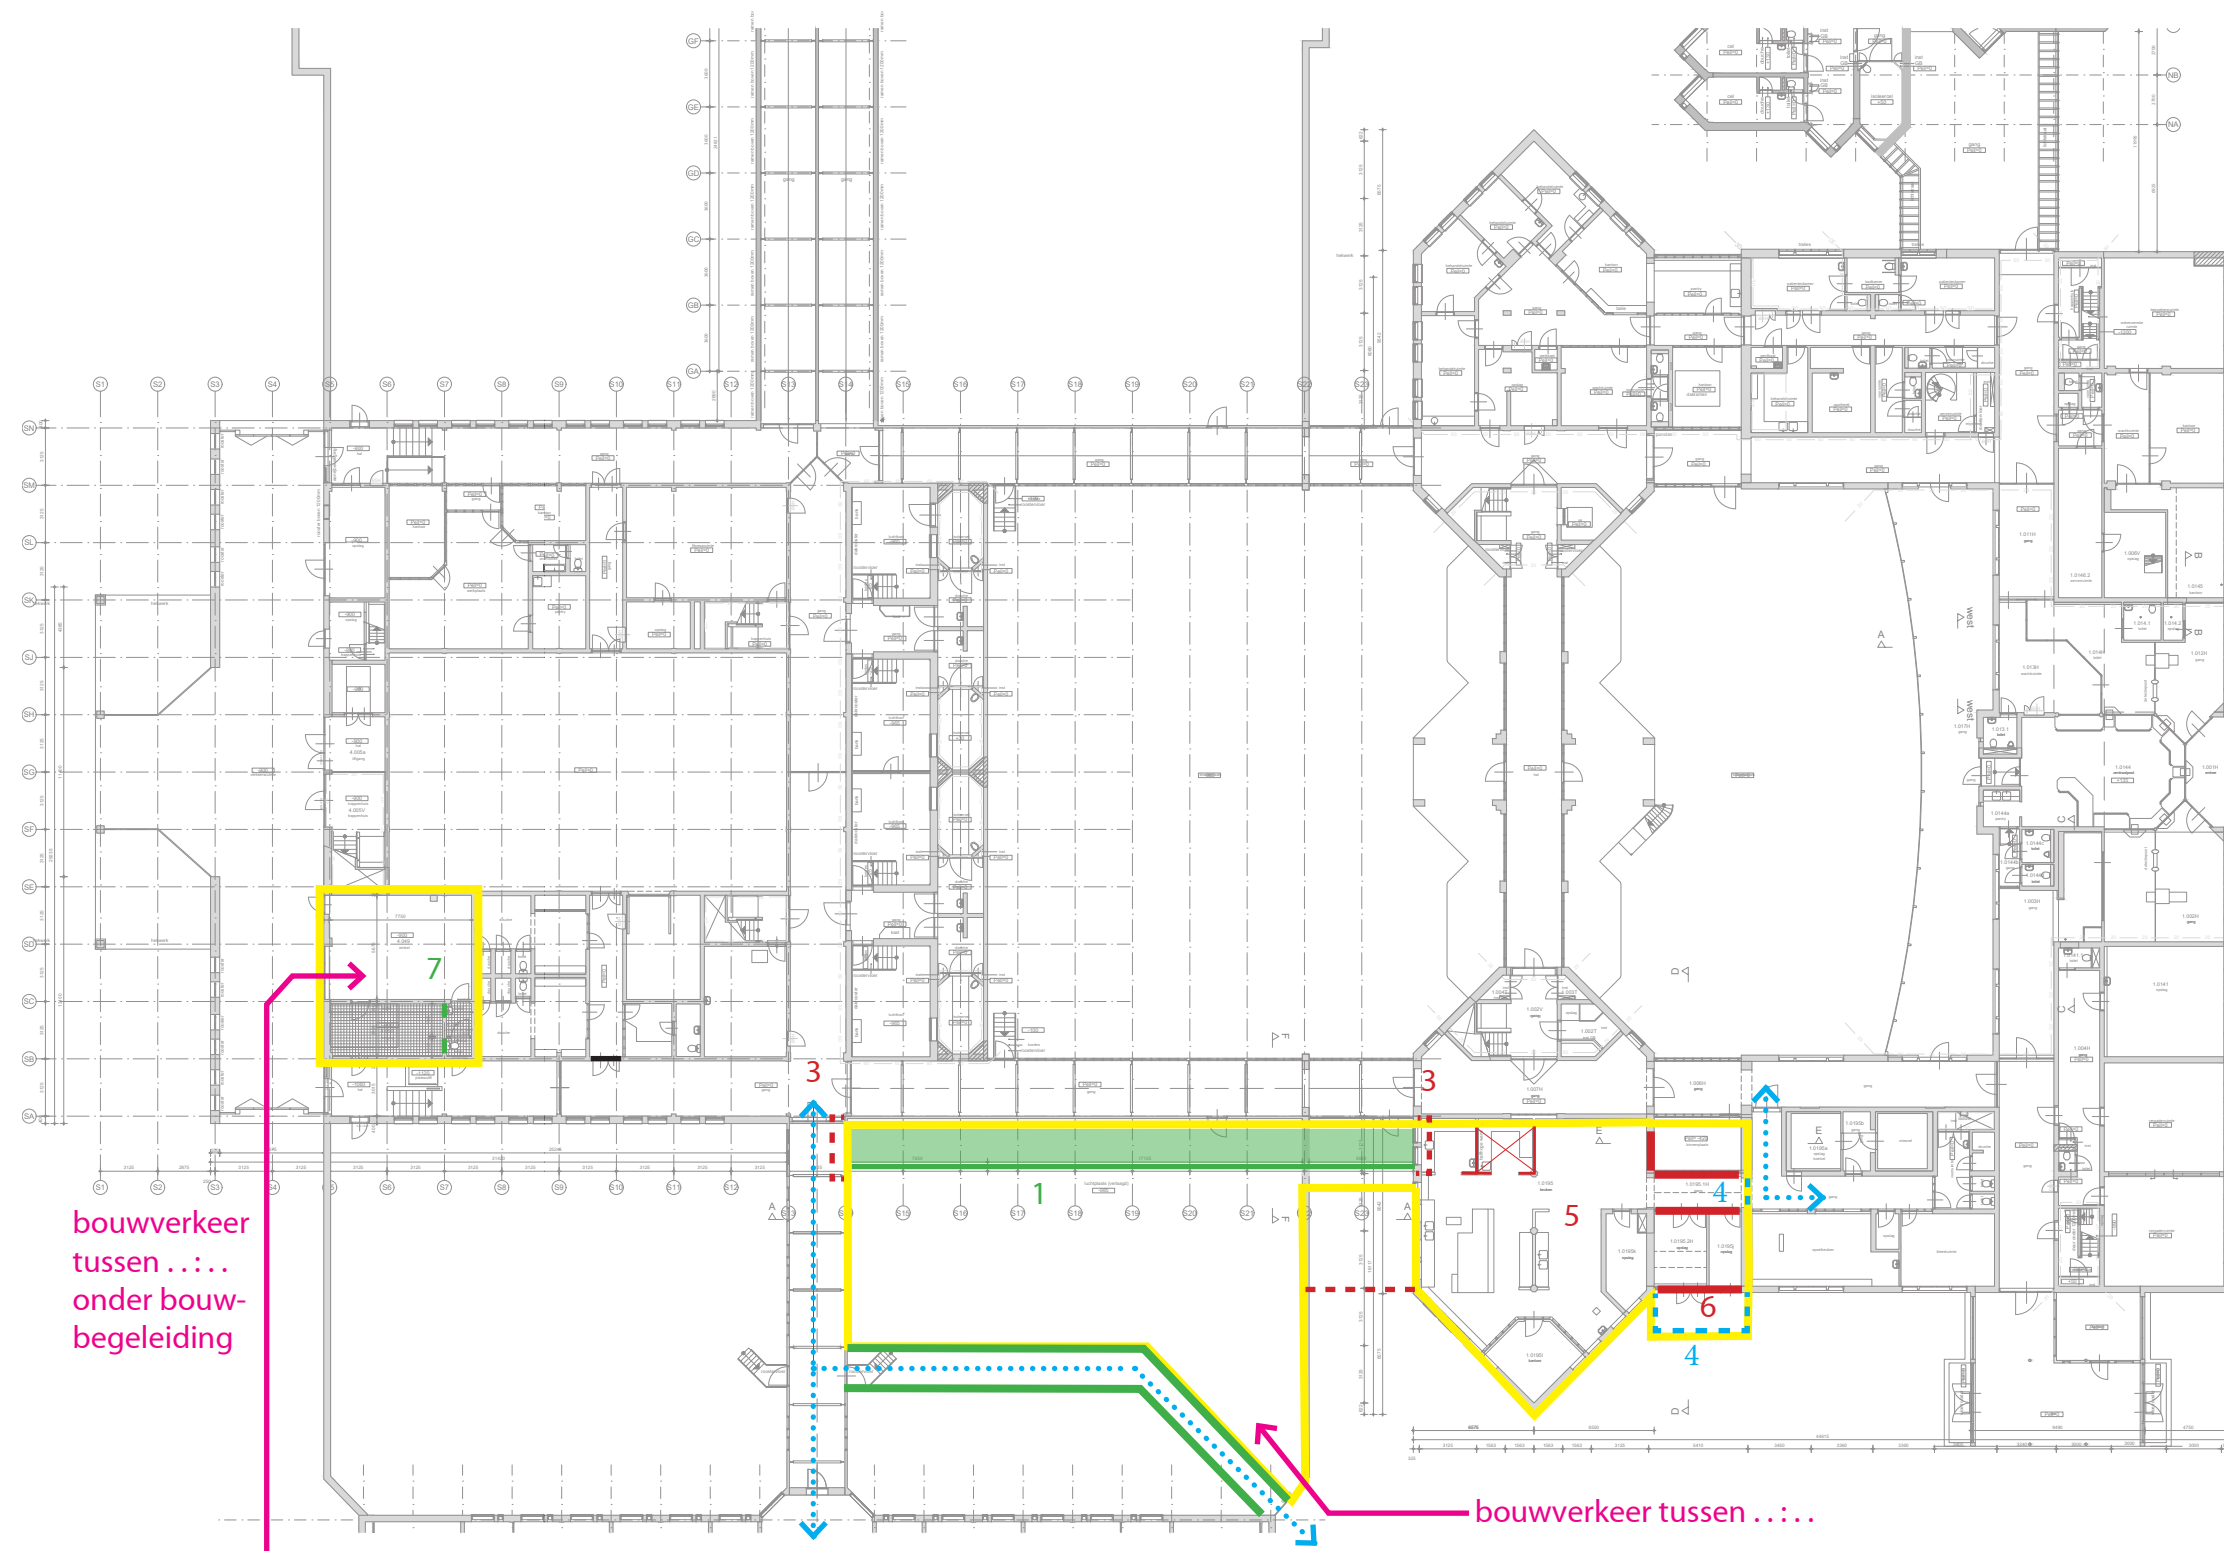


Voorstel Fasering Gebouw 1-4:

Fase 2

- 1) tussengang voorzien
- 2) verwijderen tijdelijke bouwhekken
- 3) stofsot weghalen; deur tijdelijk dichthouden
- 4) plaatsen tijdelijk stofsot / bouwhek
- 5) verwijderen plafond, vloer en keukenelementen
- 6) dichtzetten deur; pui verwijderen
- 7) wanden dichtzetten en toilet plaatsen


- bouwzone
- slopen
- bestaand
- nieuwbouw
- bouwroute
- tijdelijke route
- - - tijdelijk dichtzetten

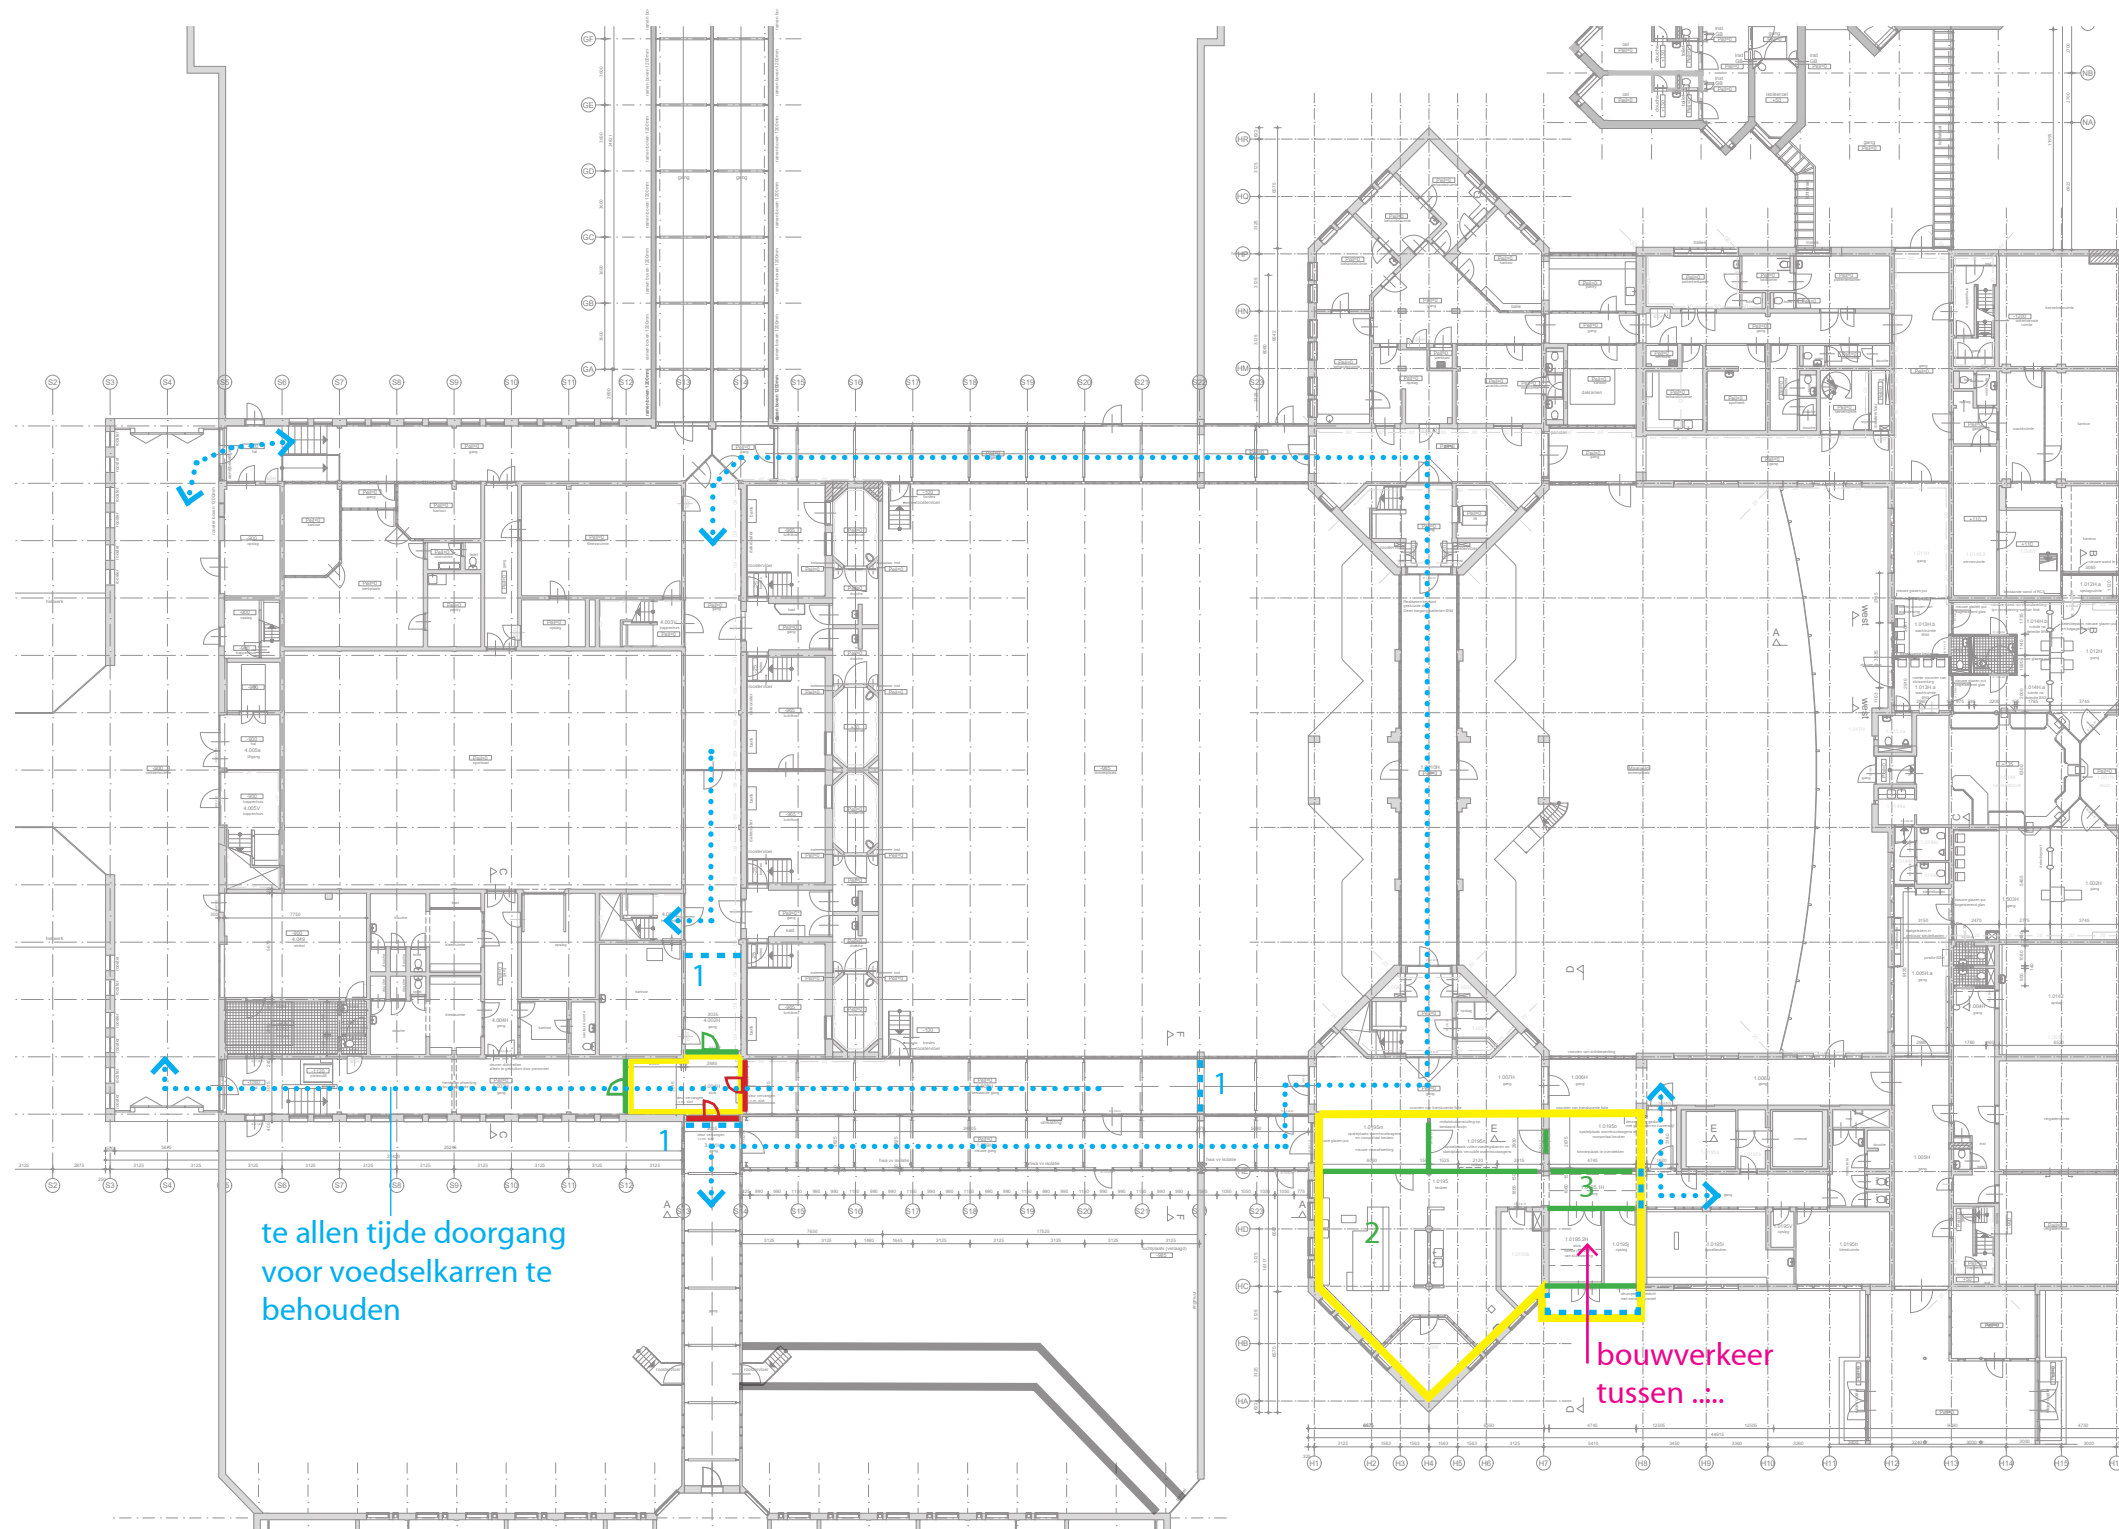

Voorstel Fasering Gebouw 1-4:

- Fase 3
- 1) tijdelijk bouwhek/stofschotten plaatsen
 - 2) werkzaamheden keuken
 - 3) aanpassen pui

- bouwzone
- slopen
- bestaand
- nieuwbouw
- bouwroute
- tijdelijke route
- tijdelijk dichtzetten

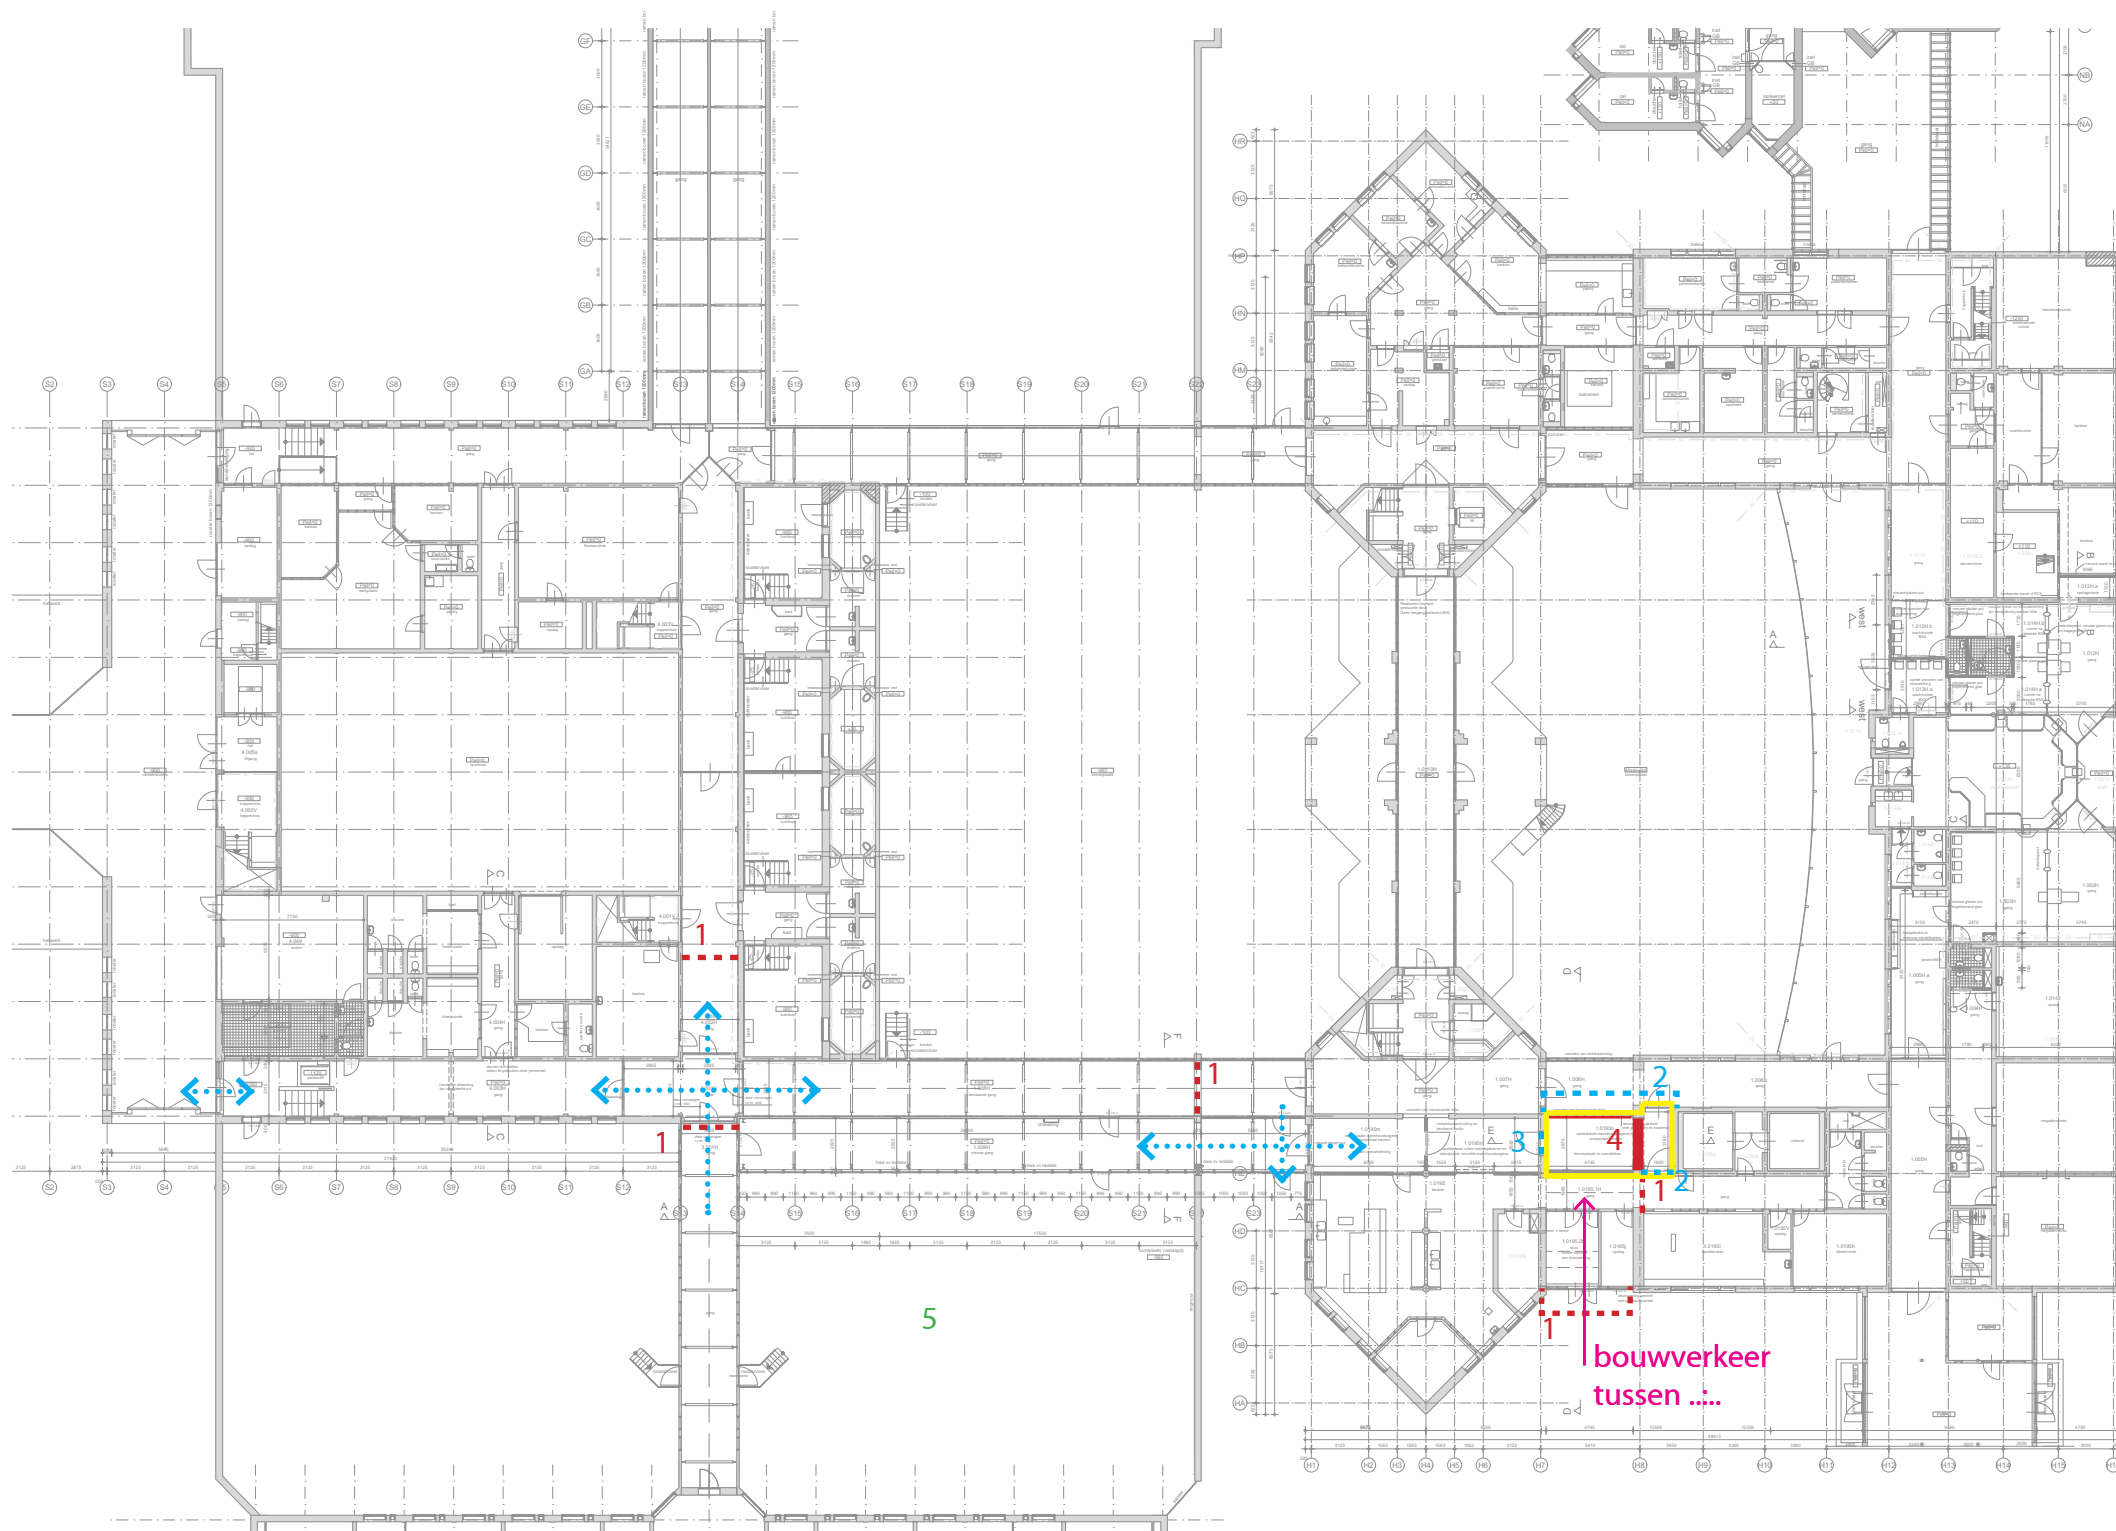


Voorstel Fasering Gebouw 1-4:

Fase 4

- 1) verwijderen tijdelijke stofschotten/bouwhekken
- 2) voorzien tijdelijke stofschotten
- 3) dichtzetten deur
- 4) verwijderen elementen binnen bouwzone
- 5) terug plaatsen tijdelijk verwijderde elementen binnenplaats

- bouwzone
- slopen
- bestaand
- nieuwbouw
- bouwroute
- tijdelijke route
- tijdelijk dichtzetten

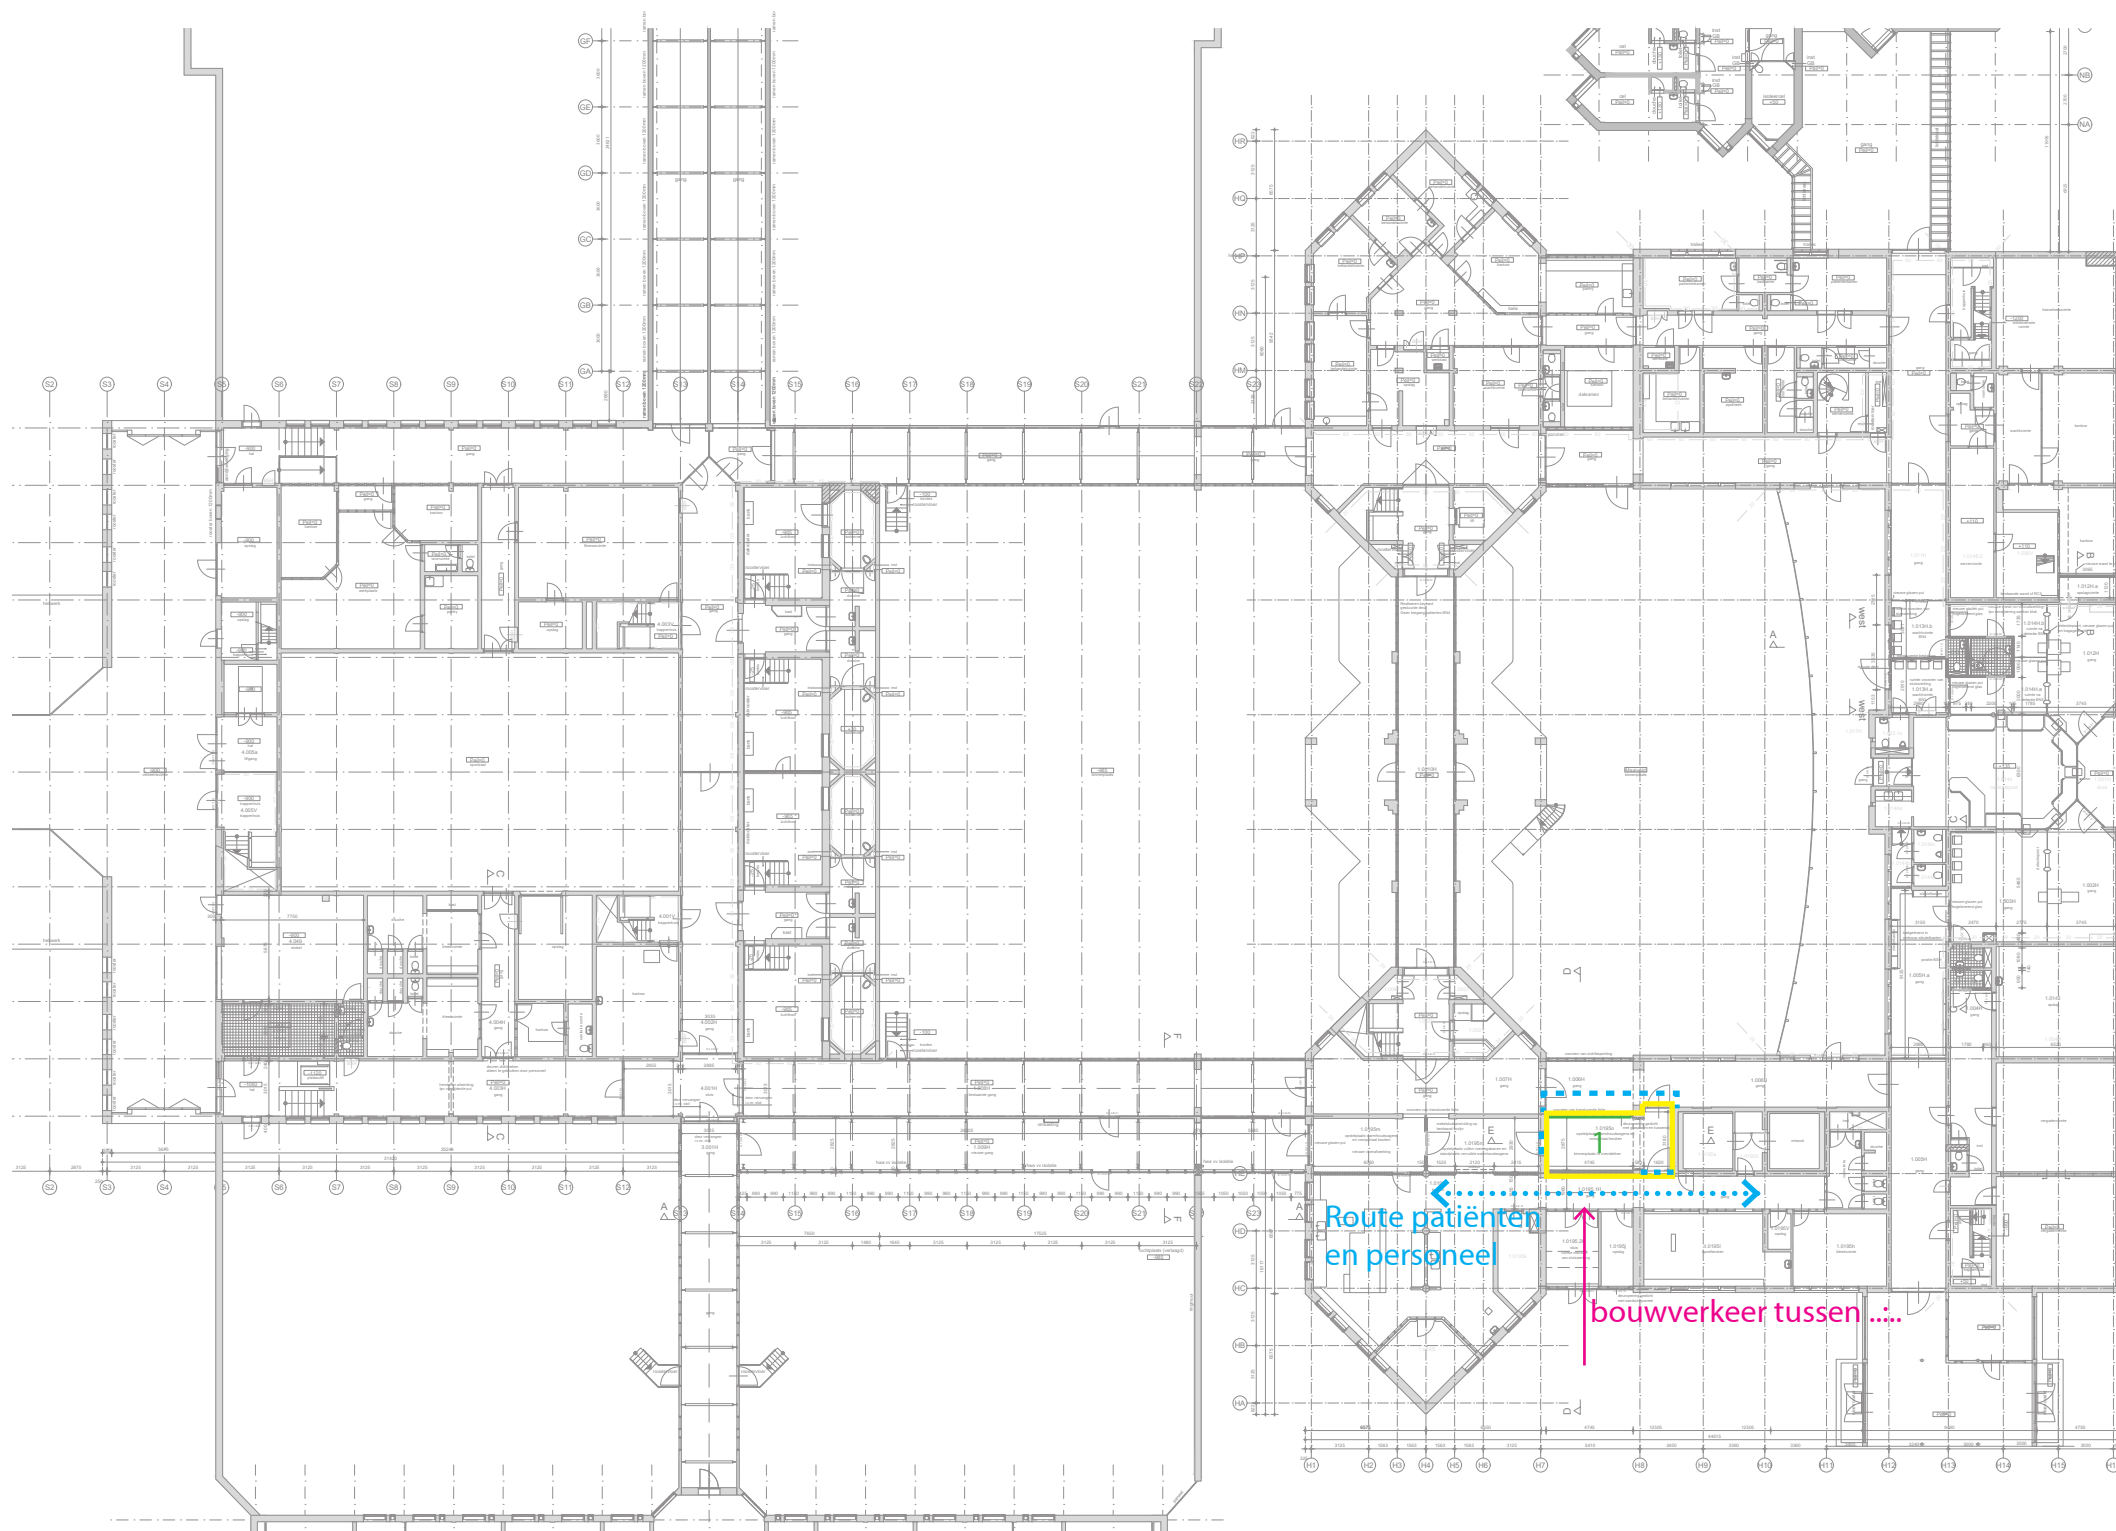


Voorstel Fasering Gebouw 1-4:

Fase 5

1) Plaatsen/afwerken elementen binnen bouwzone

- bouwzone
- slopen
- bestaand
- nieuwbouw
- bouwroute
- tijdelijke route
- tijdelijk dichtzetten

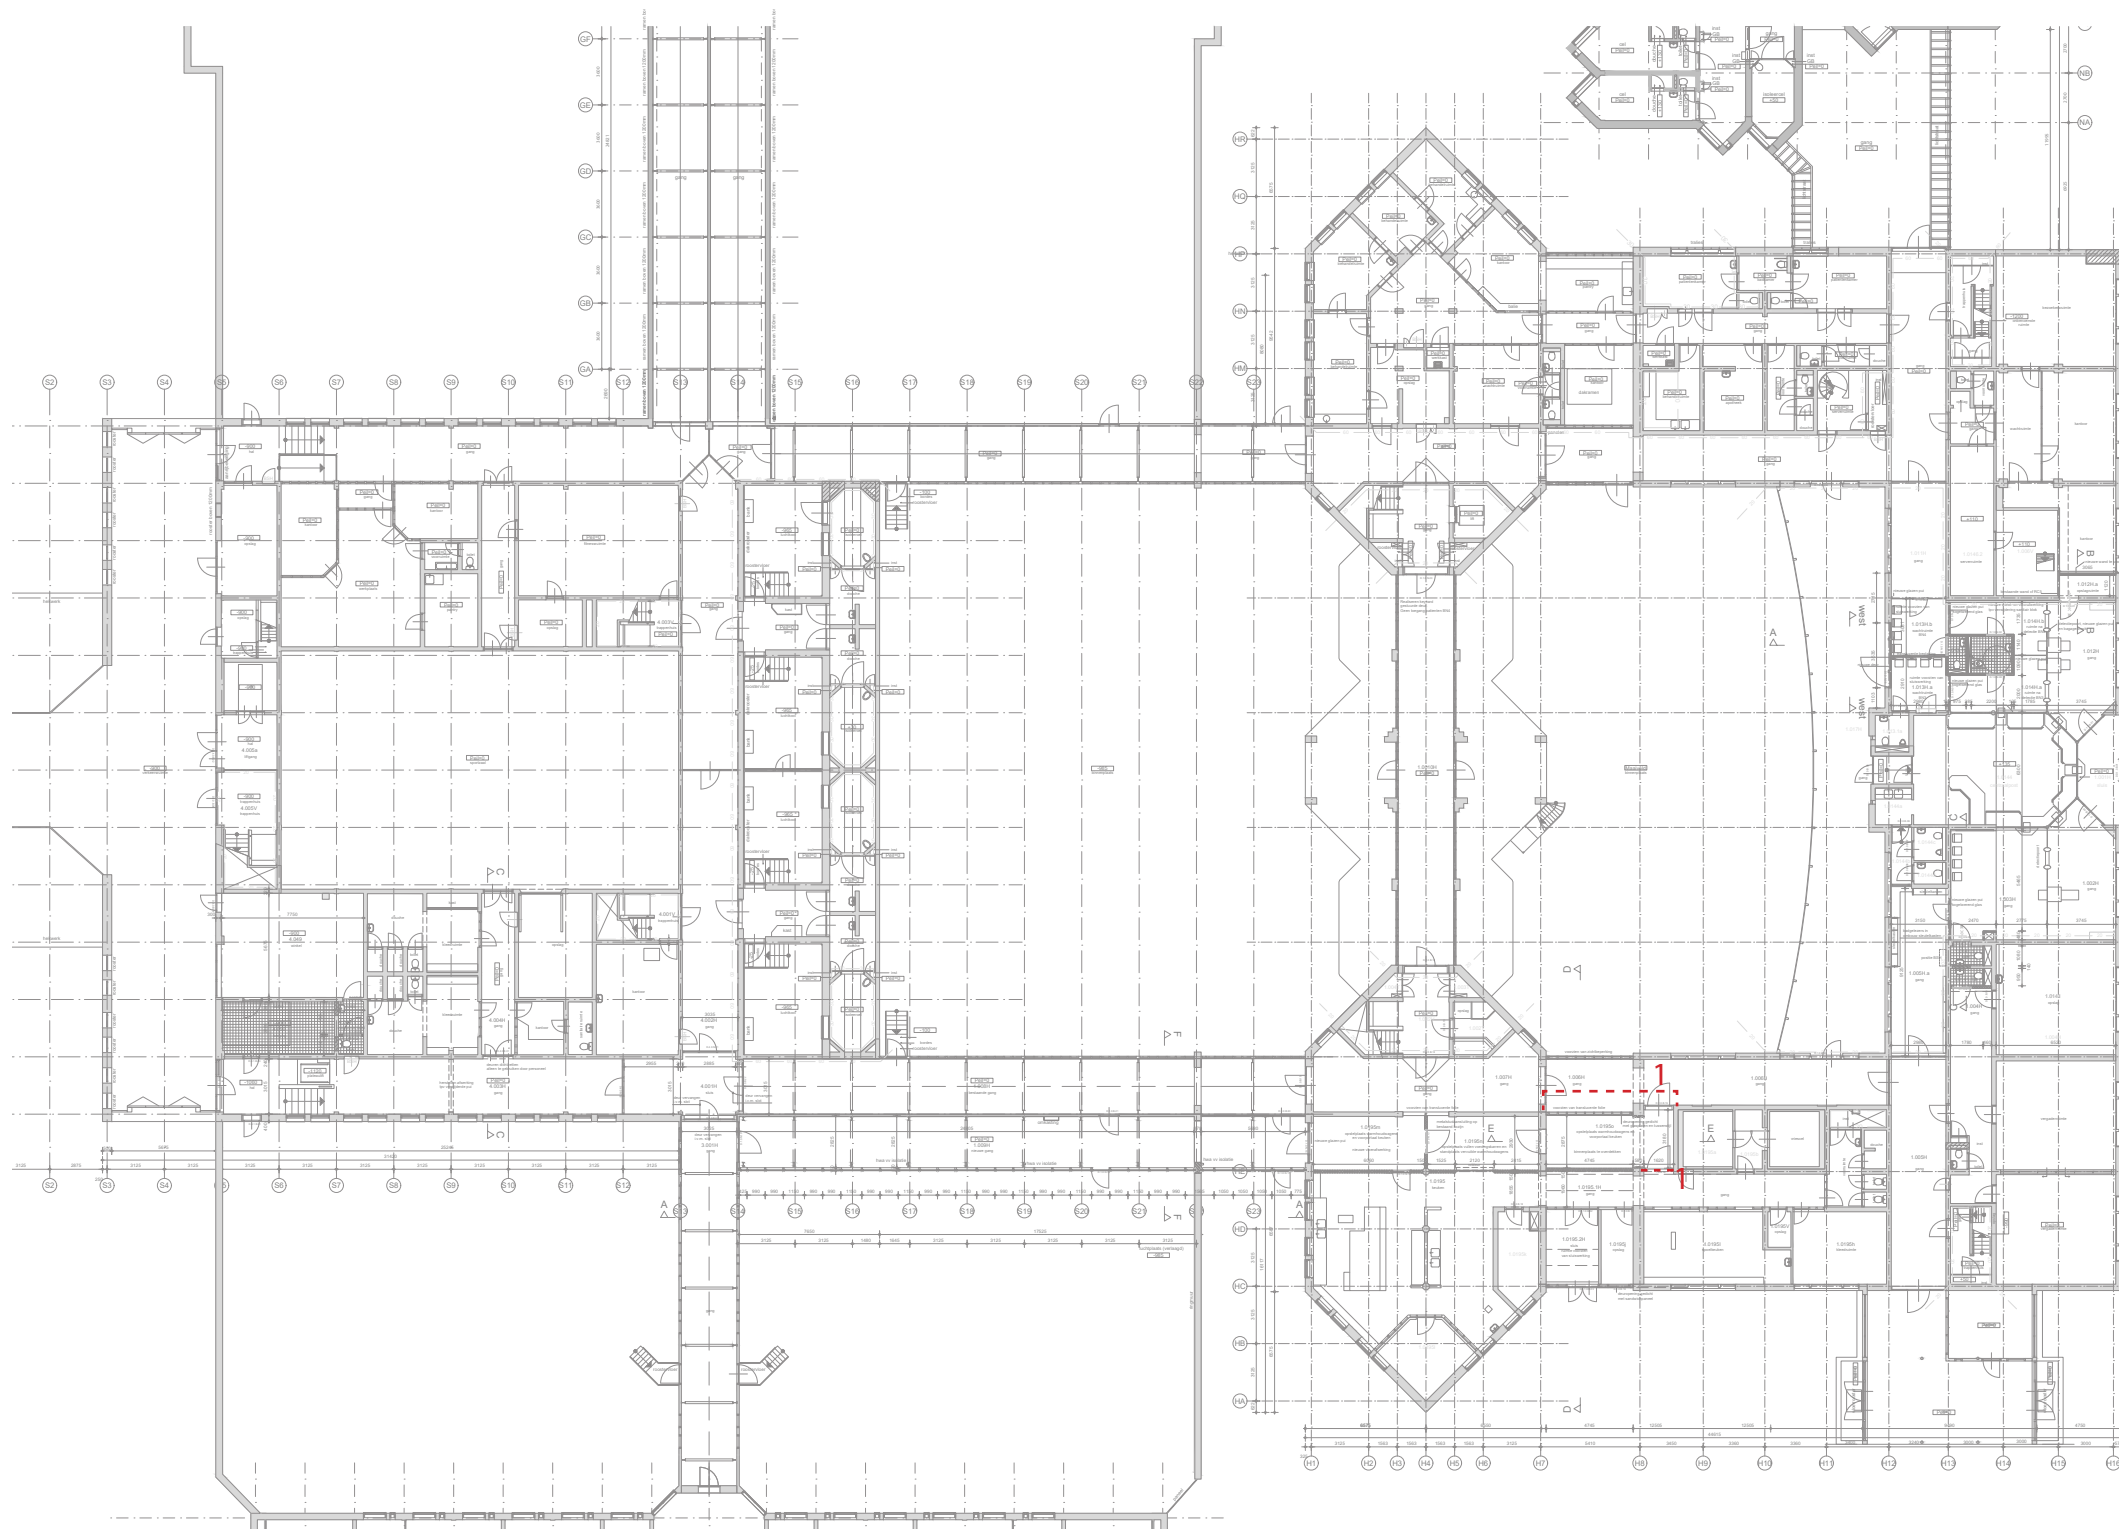

Voorstel Fasering Gebouw 1 entreegebied:

Fase 6
1) slopen tijdelijke stofschotten

- bouwzone
- slopen
- bestaand
- nieuwbouw
- bouwroute
- tijdelijke route
- tijdelijk dichtzetten