


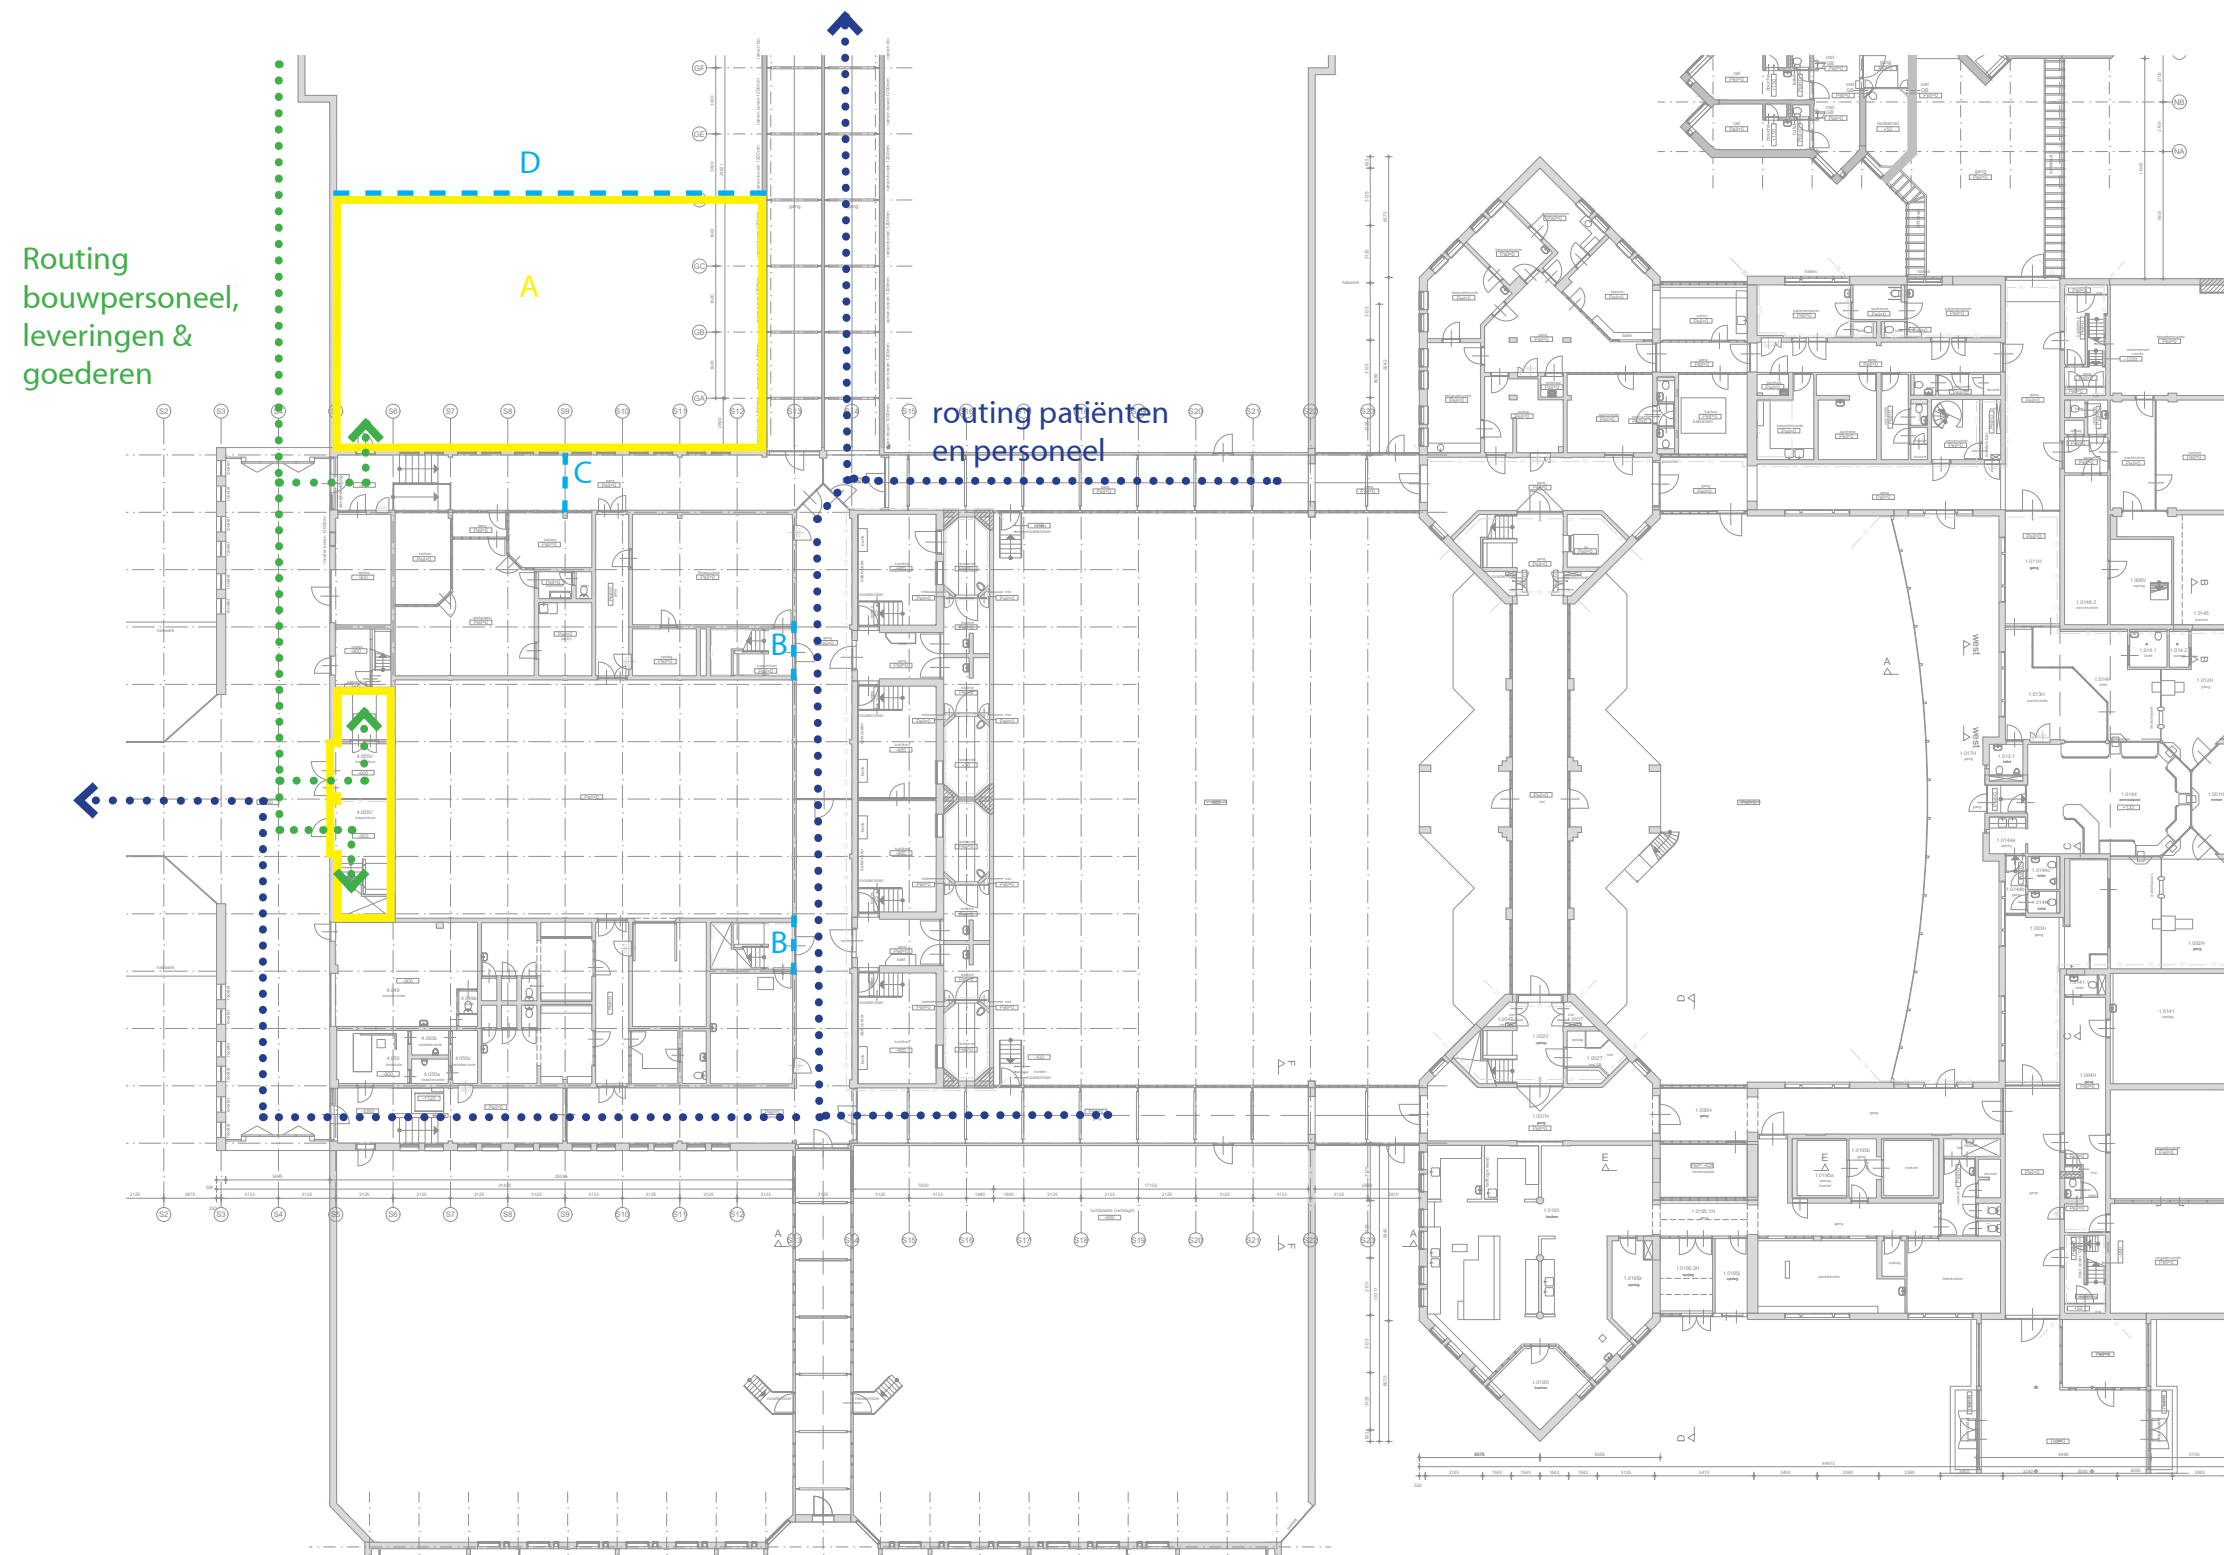


Voorstel Fasering Gebouw 1-4 begane grond:

Fase 1

- A) Inrichten als tijdelijke bouwplaats
- B) Tijdelijk dichtzetten deuren trappenhuis
- C) Tijdelijk stofschoot
- D) Tijdelijk bouwscherm


- bouwzone
- slopen
- bestaand
- nieuwbouw
- bouwroute
- tijdelijke route
- tijdelijk dichtzetten

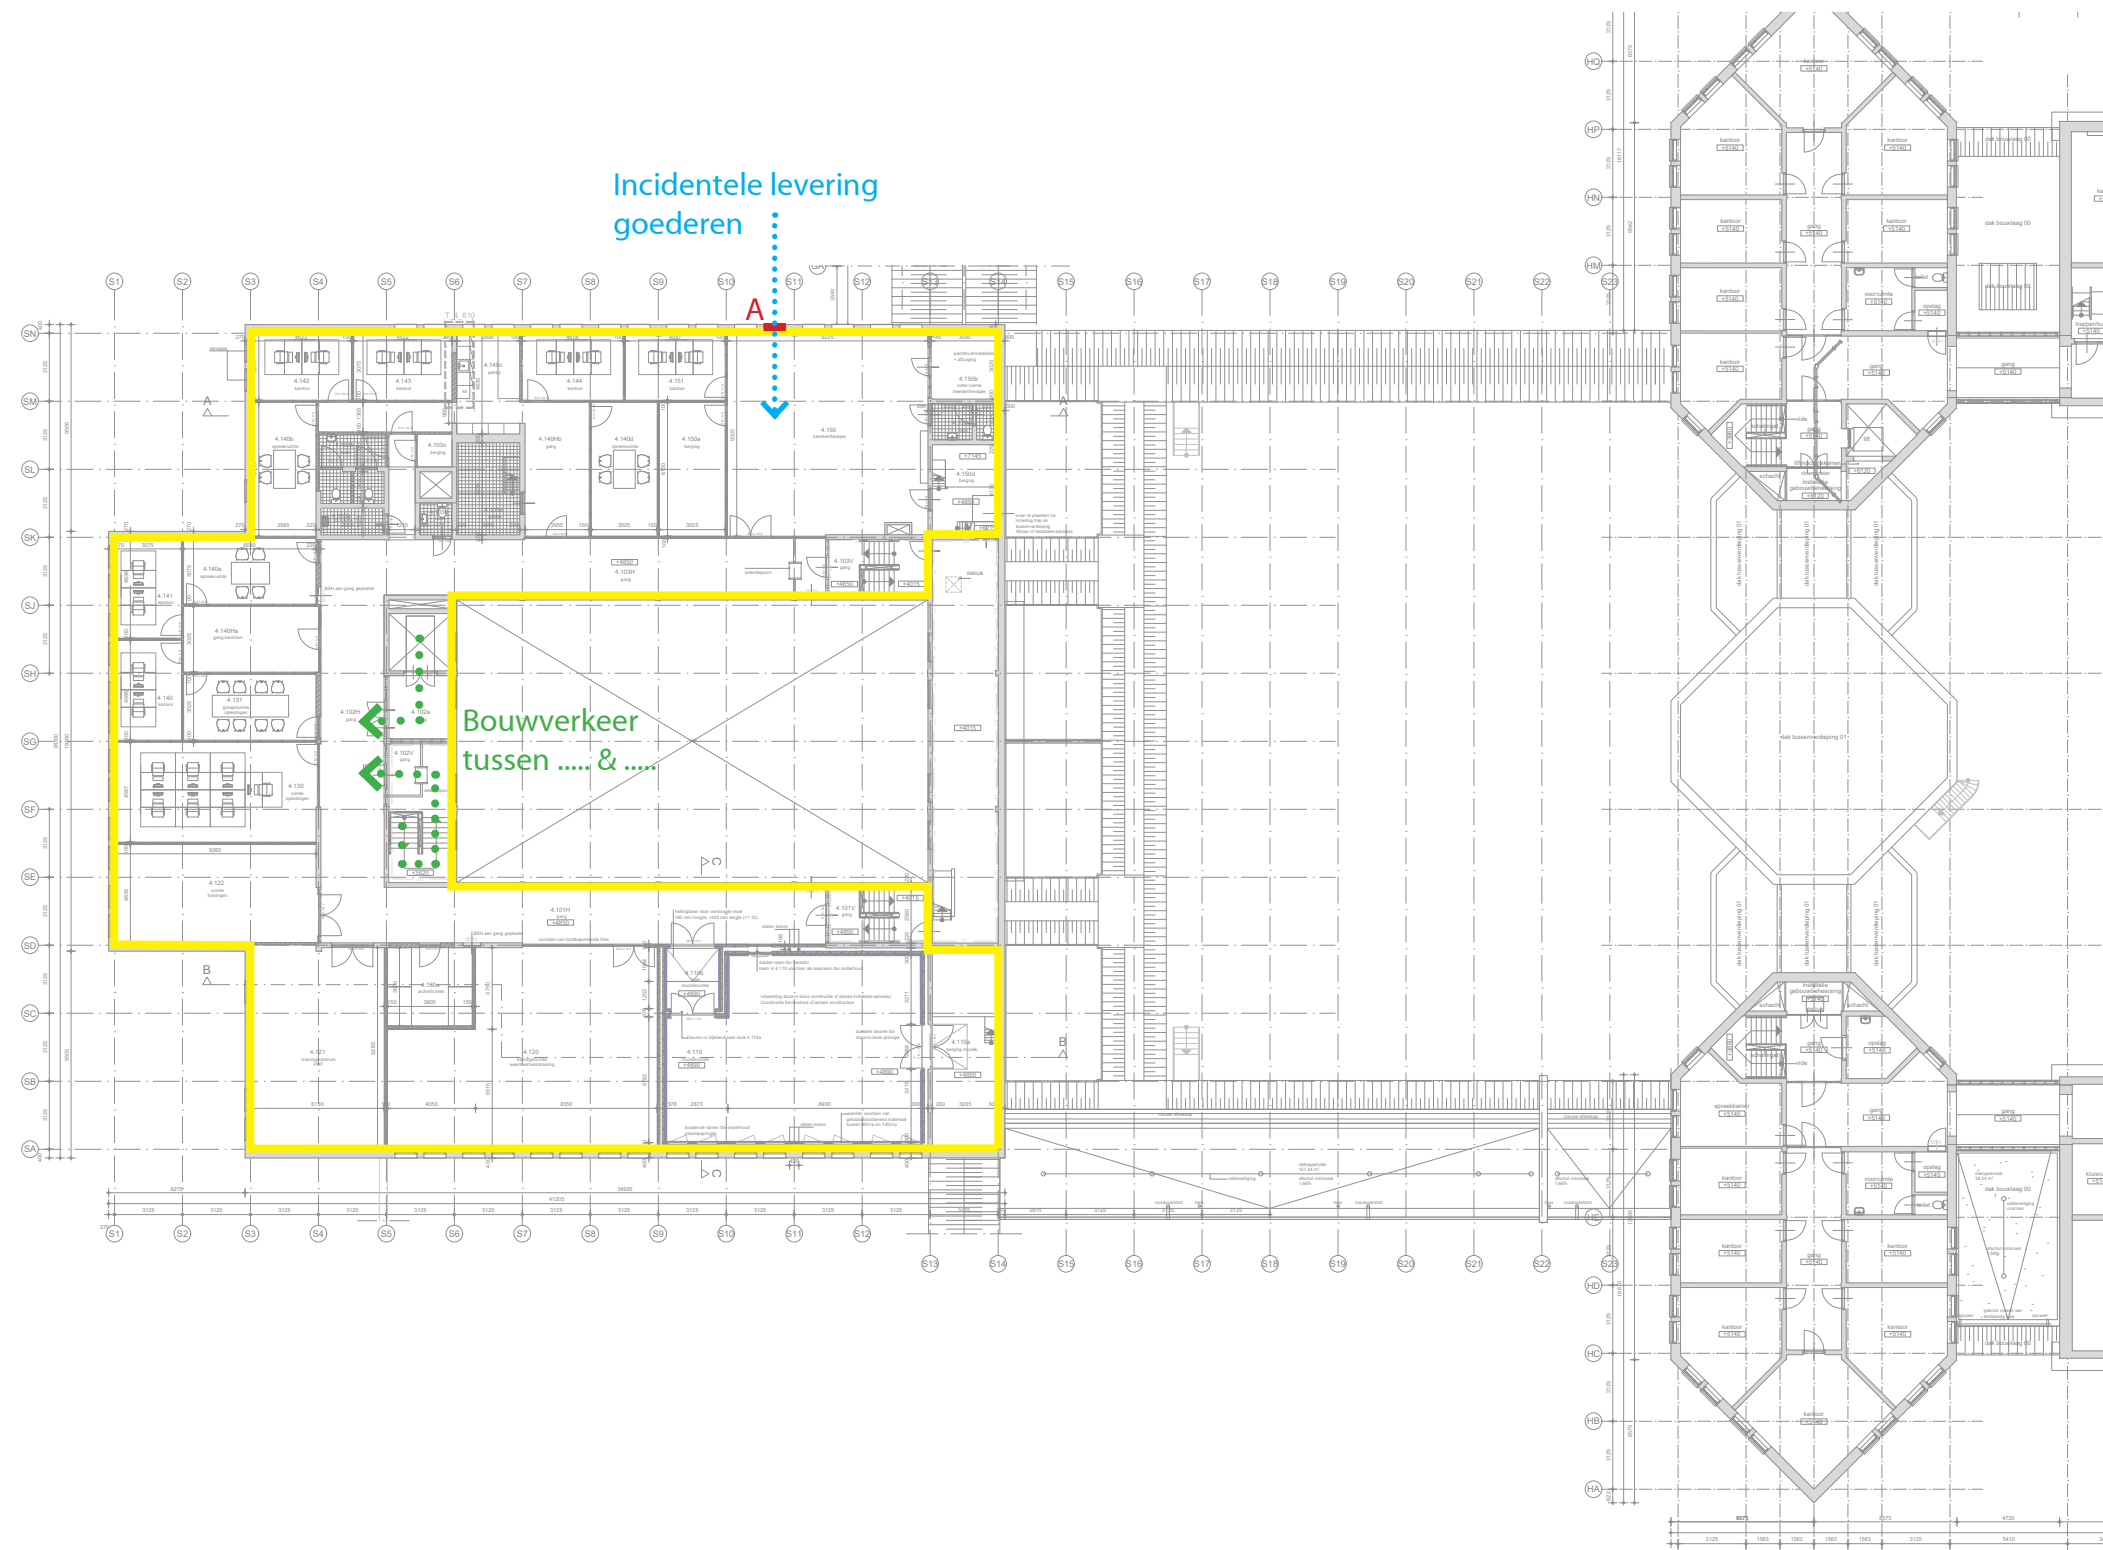

Voorstel Fasering Gebouw 1-4 verdieping:

Fase 2
A) Raam tijdelijk verwijderen


- bouwzone
- slopen
- bestaand
- nieuwbouw
- bouwroute
- tijdelijke route
- tijdelijk dichtzetten

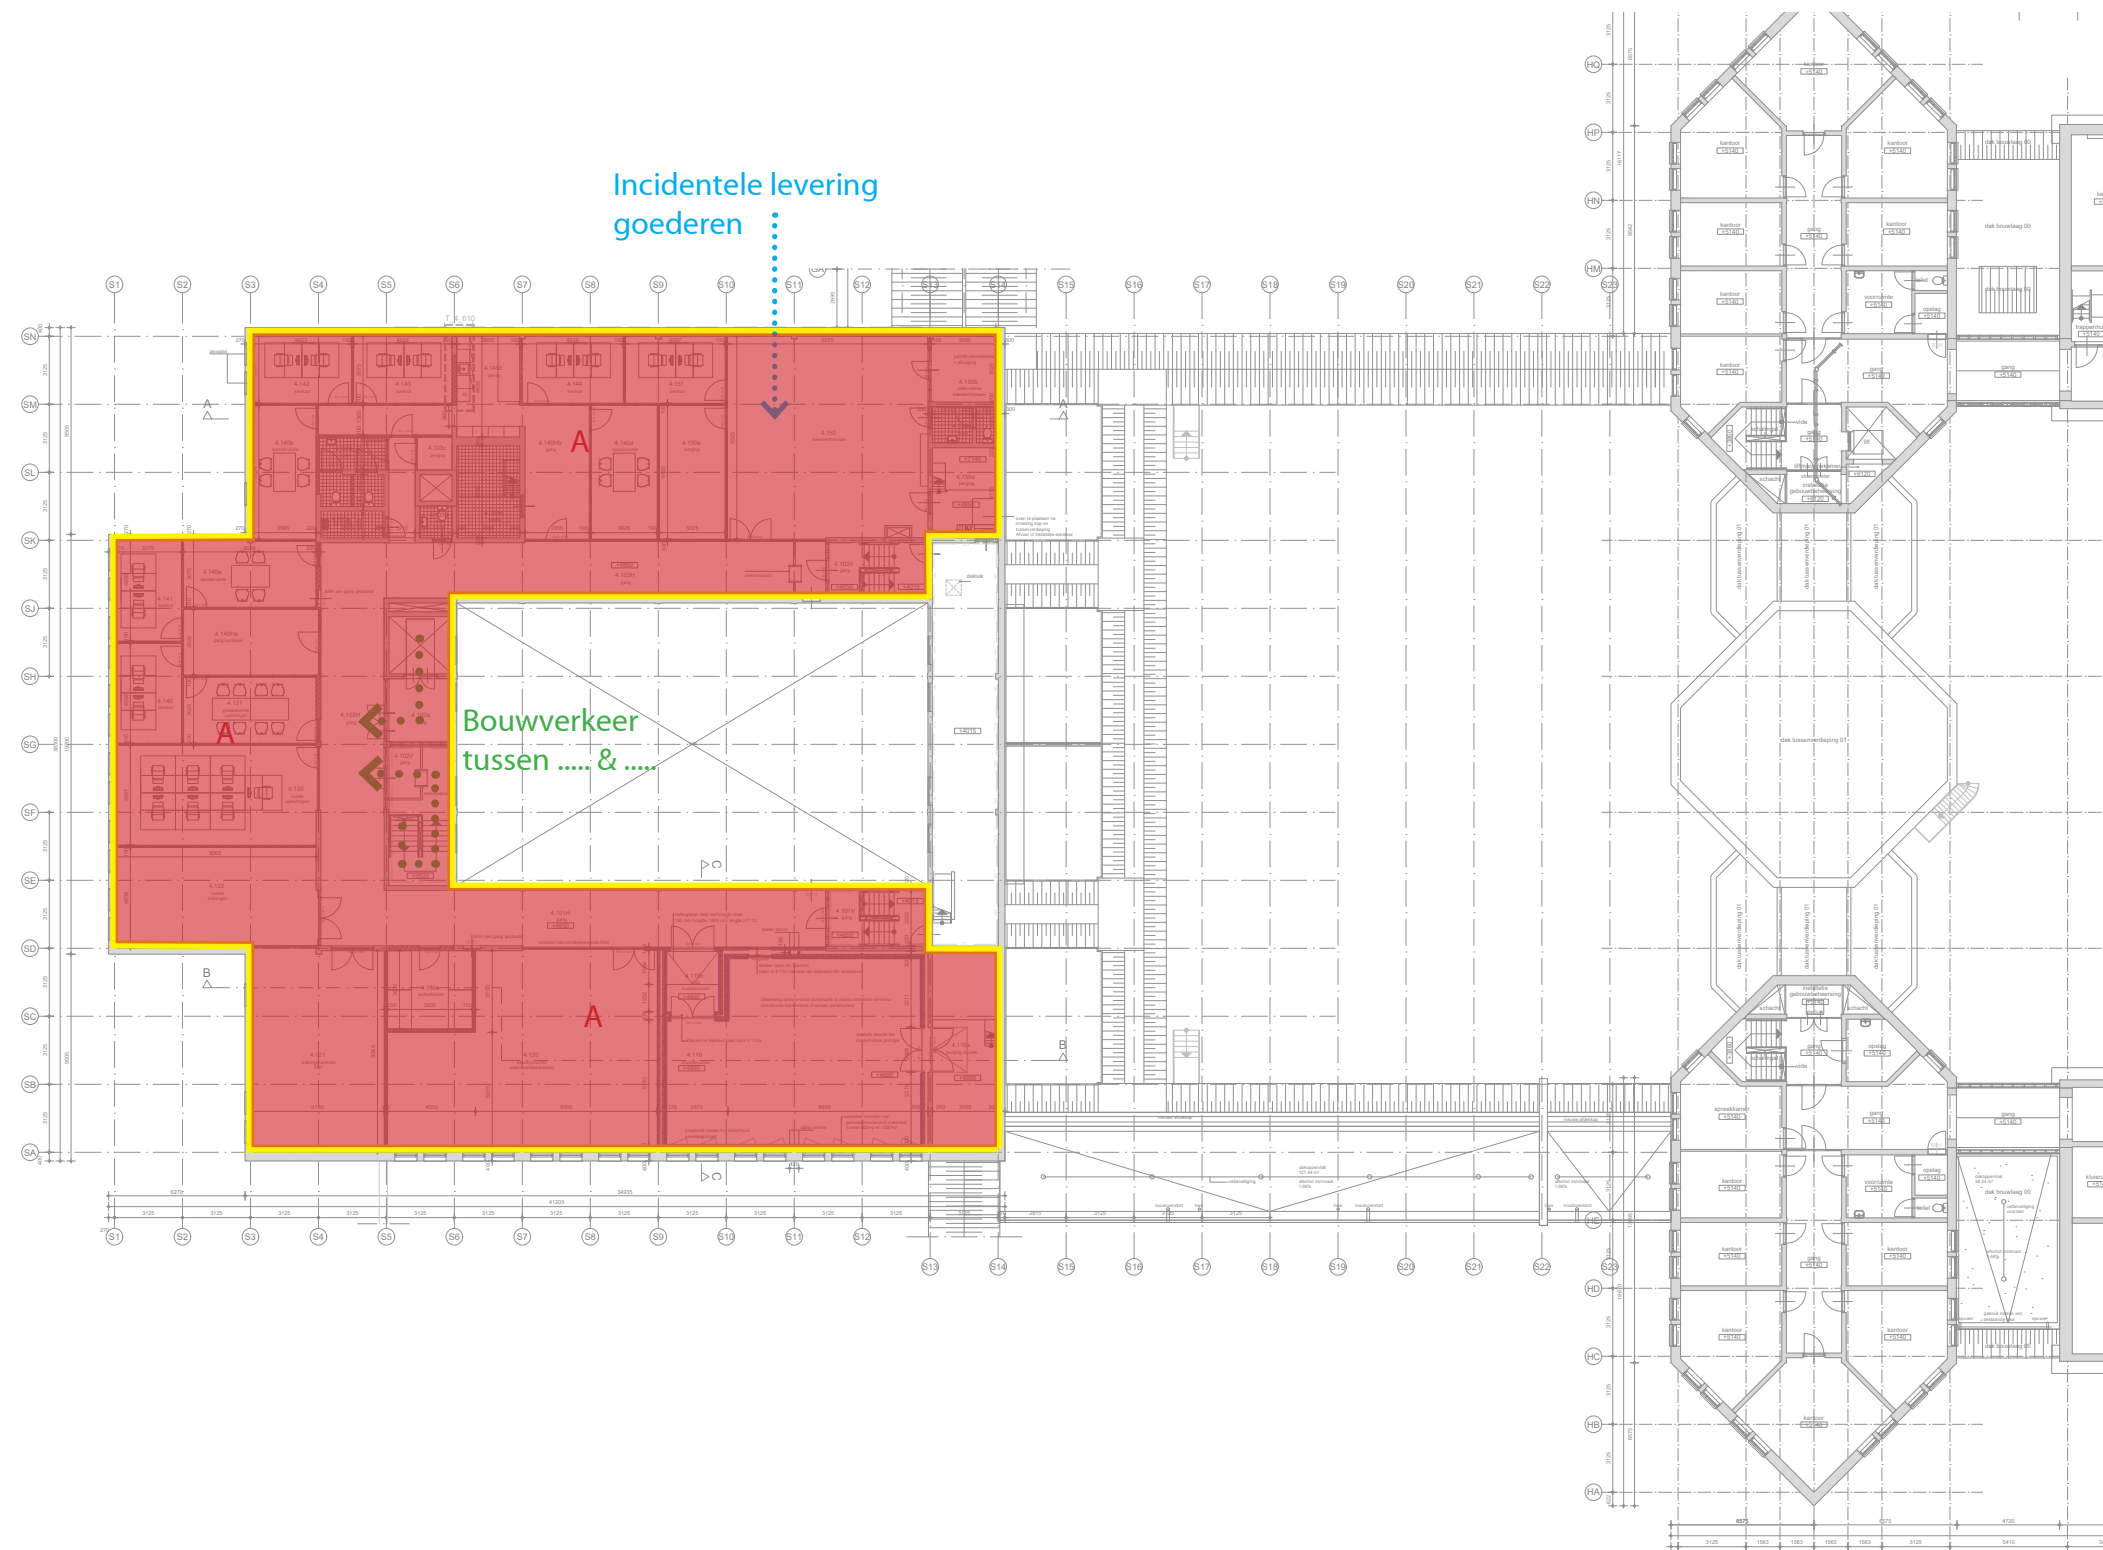

Voorstel Fasering Gebouw 1-4 verdieping:

Fase 3
A) Slopen van het complete interieur


- bouwzone
- slopen
- bestaand
- nieuwbouw
- bouwroute
- tijdelijke route
- tijdelijk dichtzetten

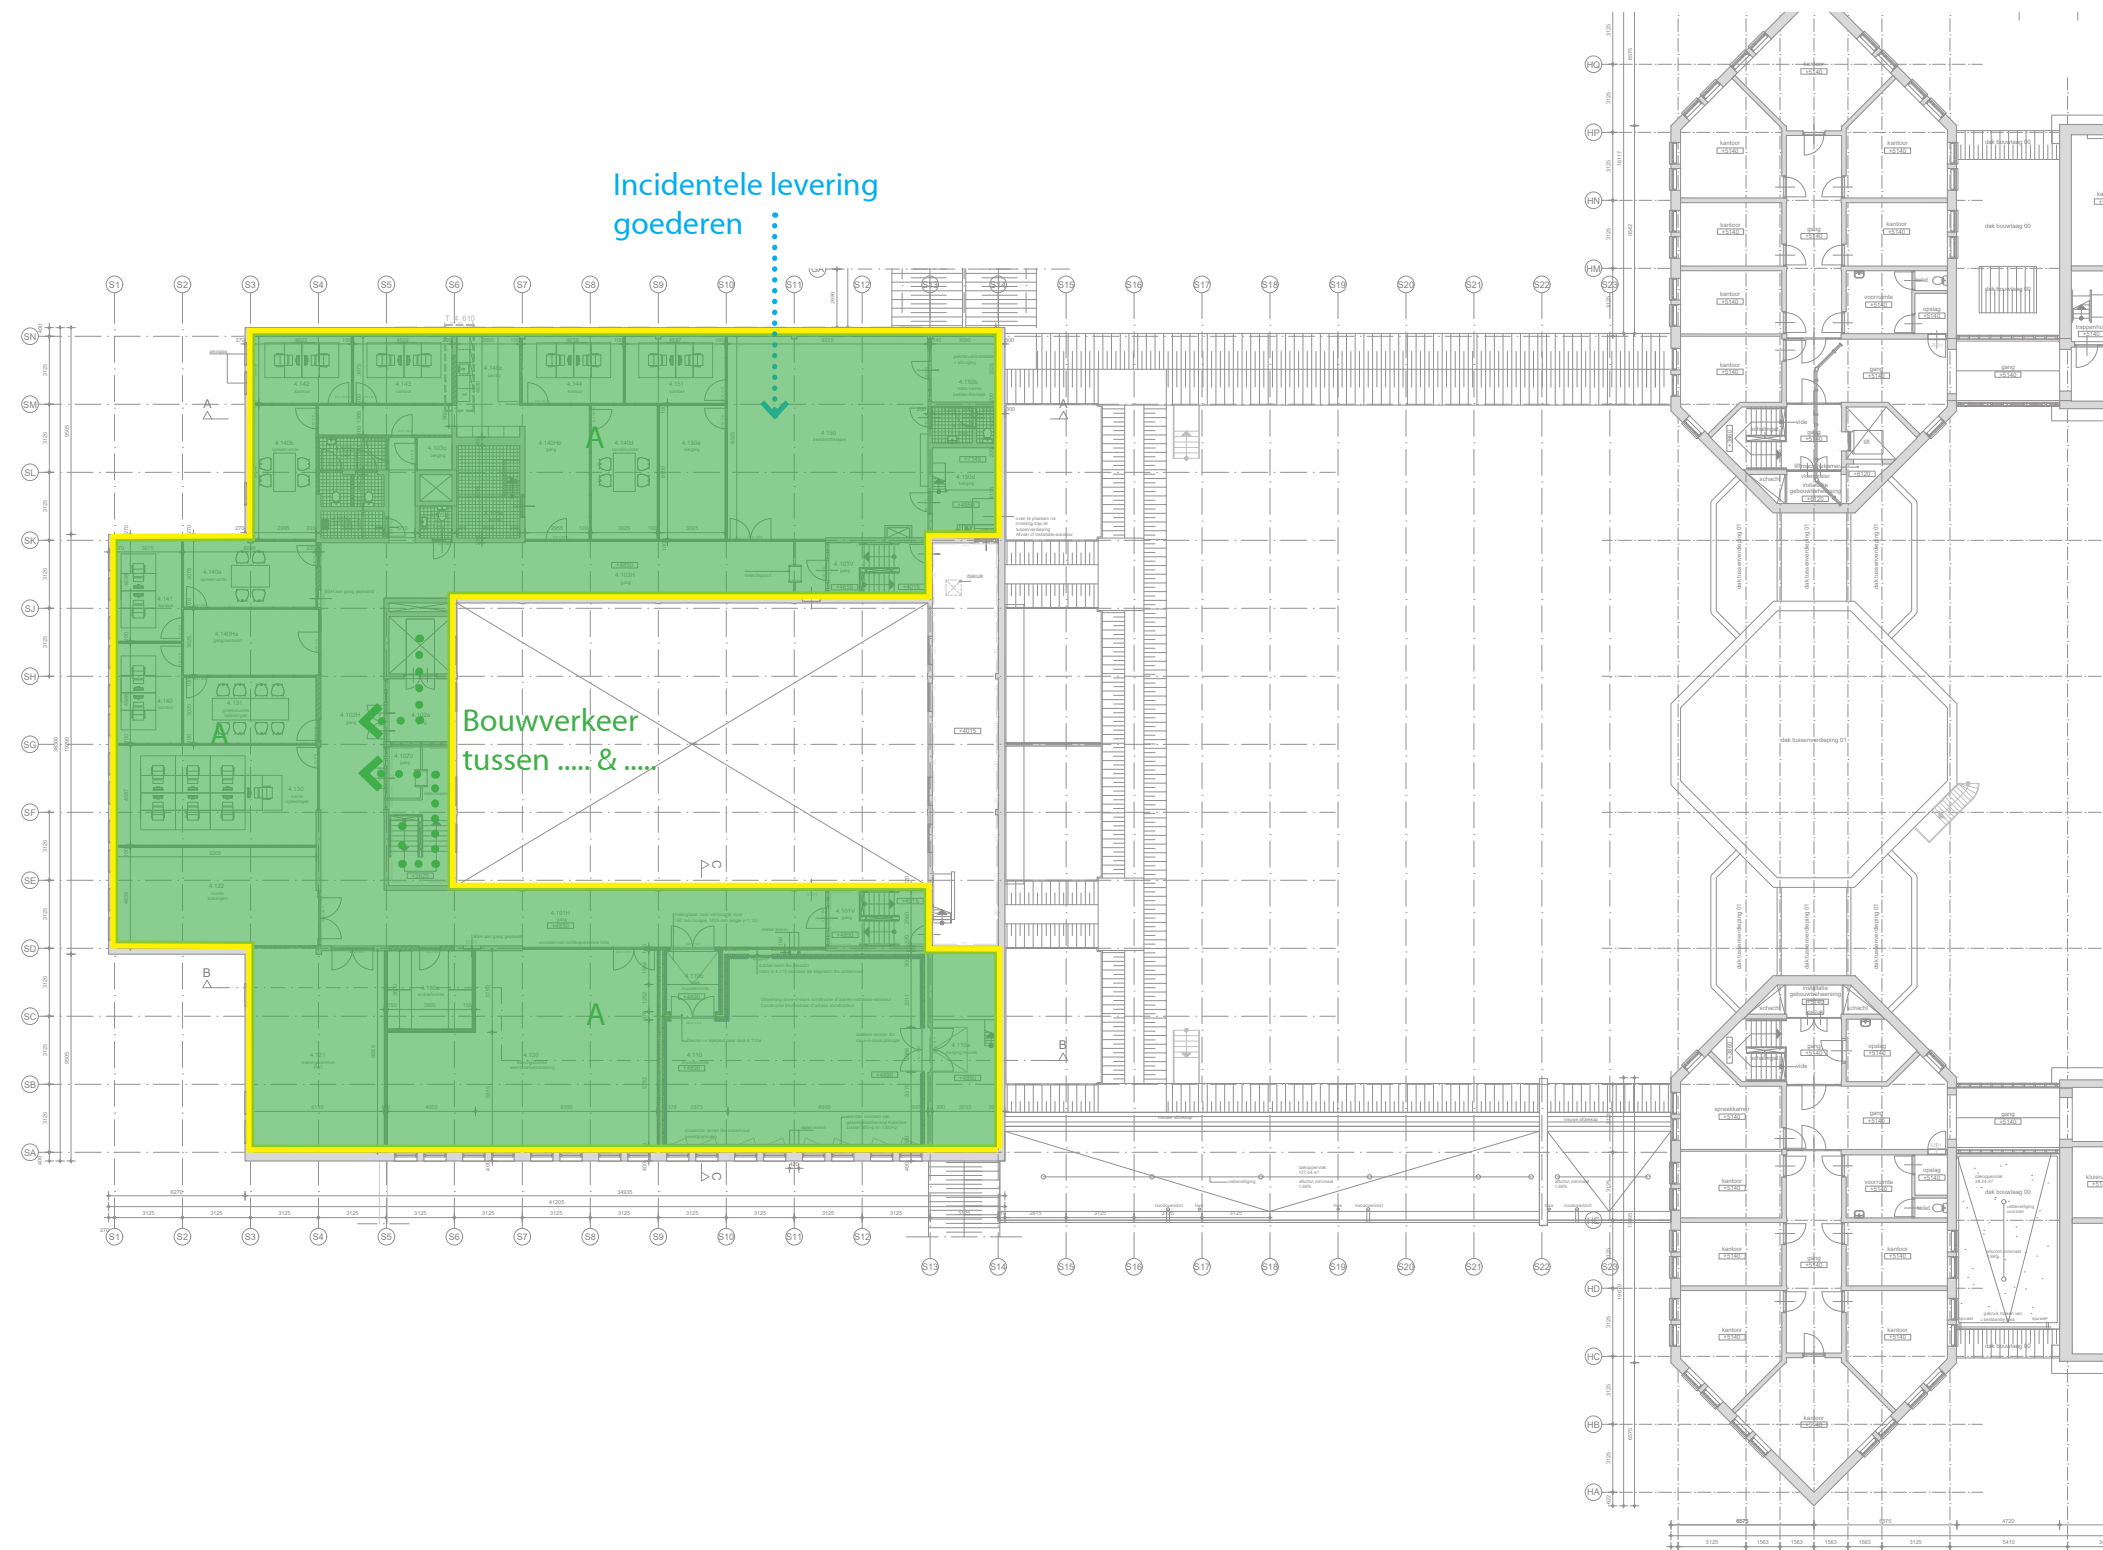

Voorstel Fasering Gebouw 1-4 verdieping:

Fase 4
A) Realiseren van het nieuwe interieur

- bouwzone
- slopen
- bestaand
- nieuwbouw
- bouwroute
- tijdelijke route
- tijdelijk dichtzetten

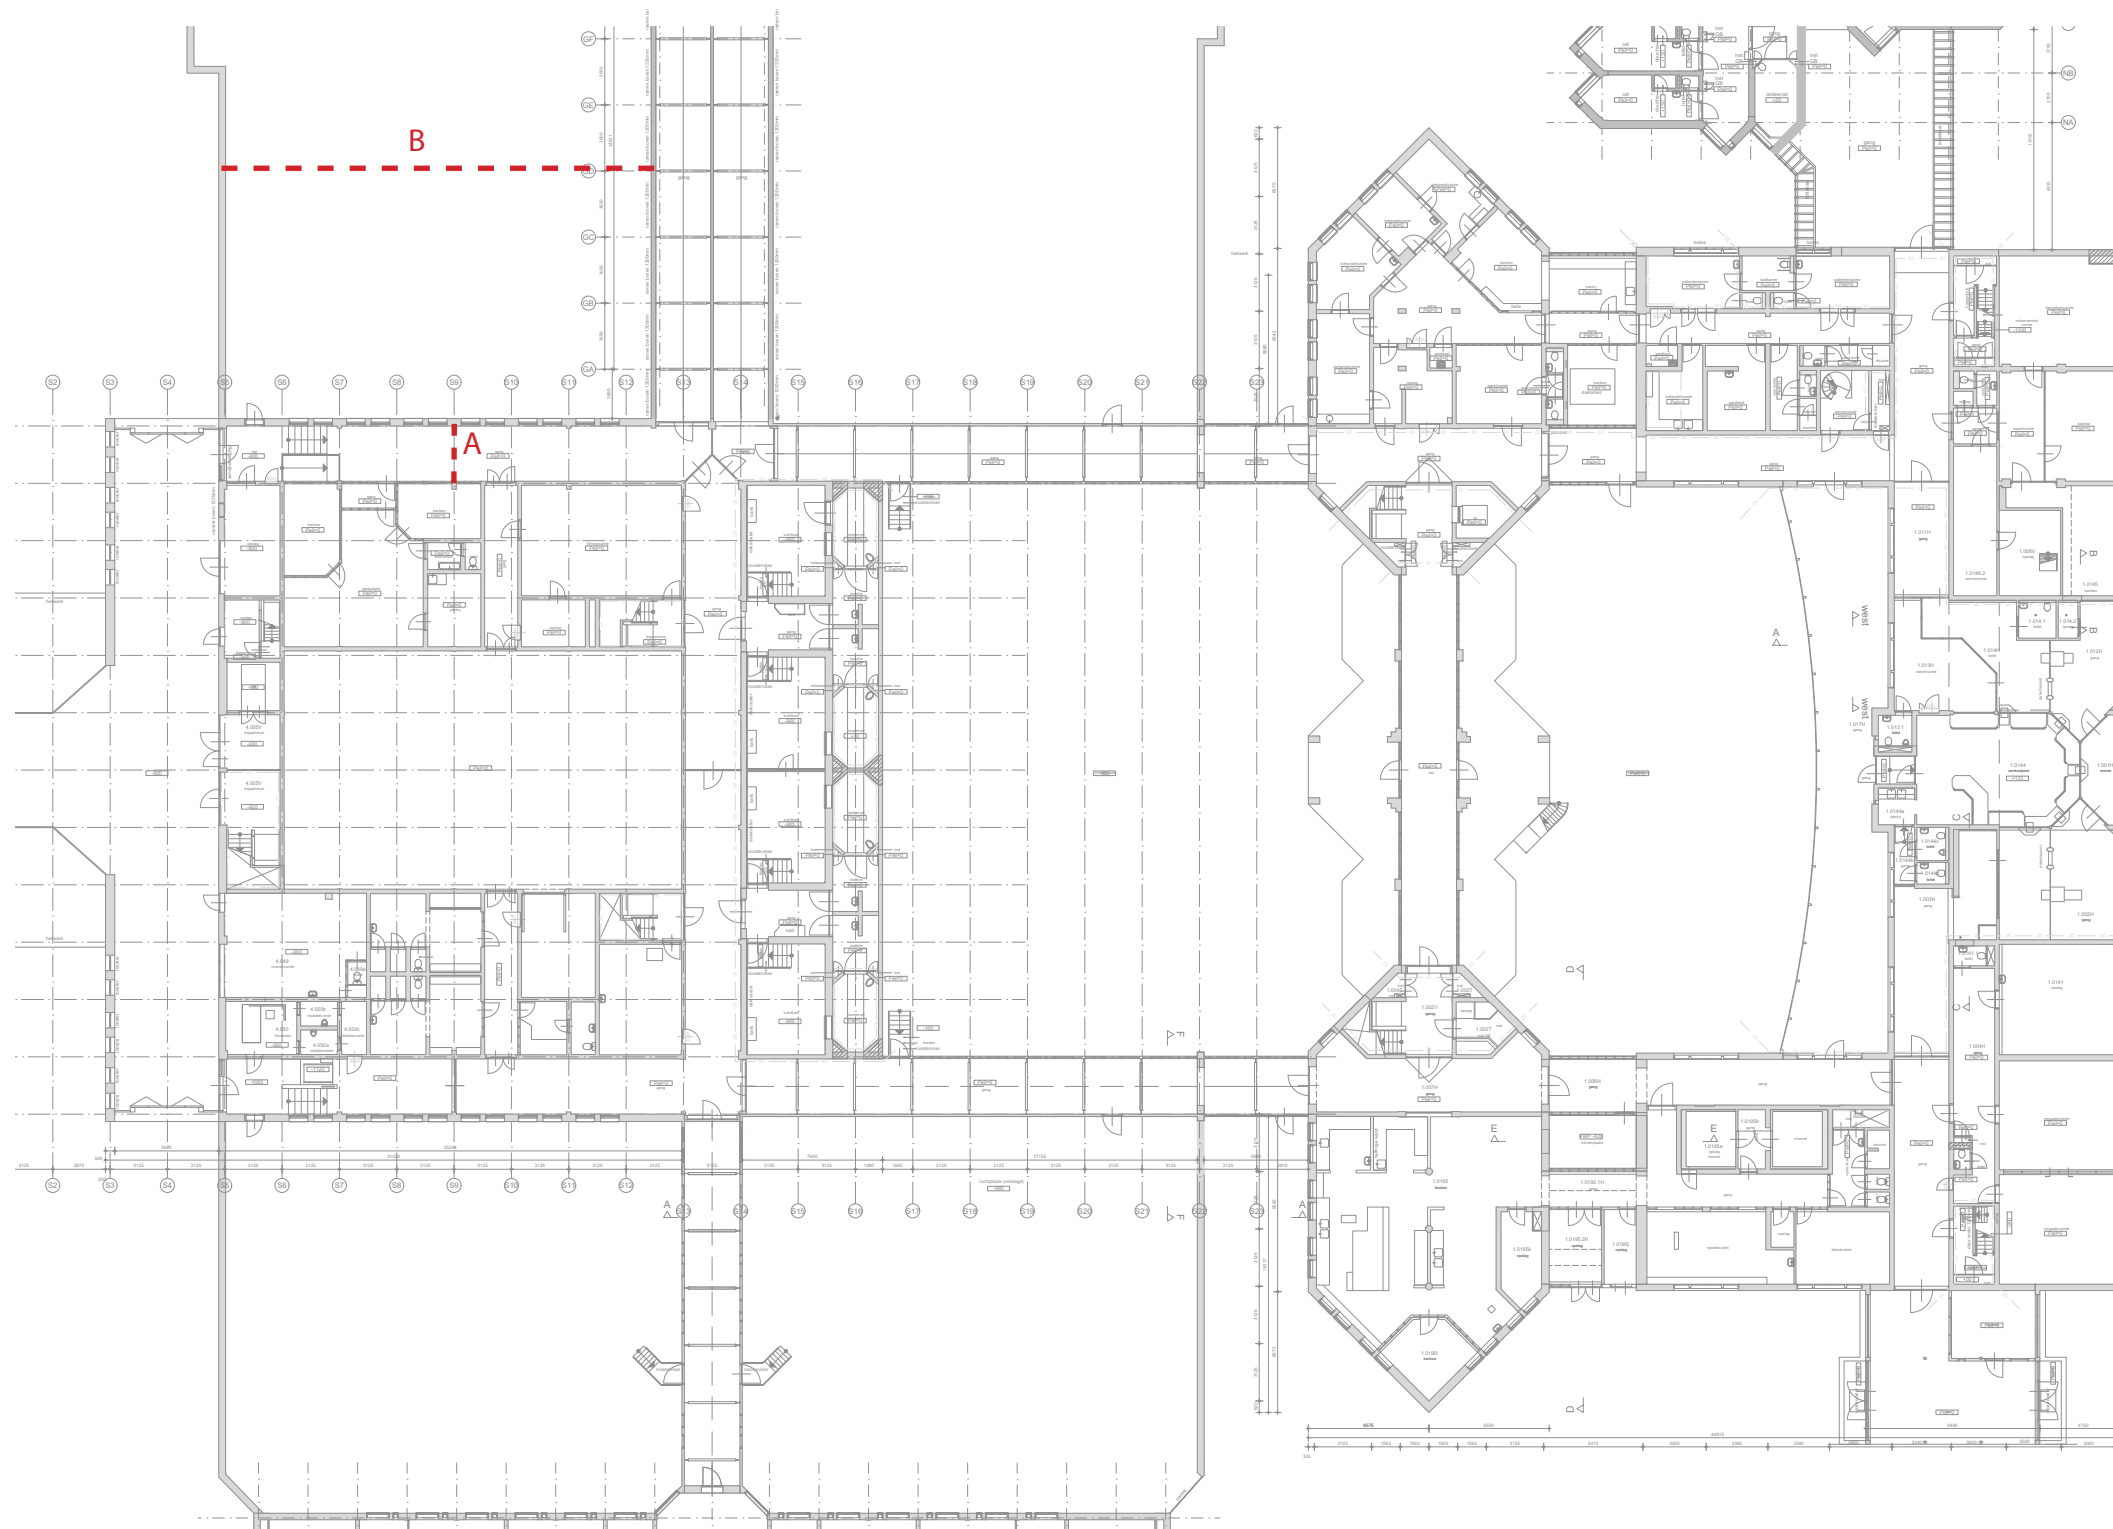

Voorstel Fasering Gebouw 1-4 begane grond:

Fase 5

A) Slopen tijdelijk stofscherp

B) Slopen tijdelijk bouwscherp

-  bouwzone
-  slopen
-  bestaand
-  nieuwbouw
-  bouwroute
-  tijdelijke route
-  tijdelijk dichtzetten