


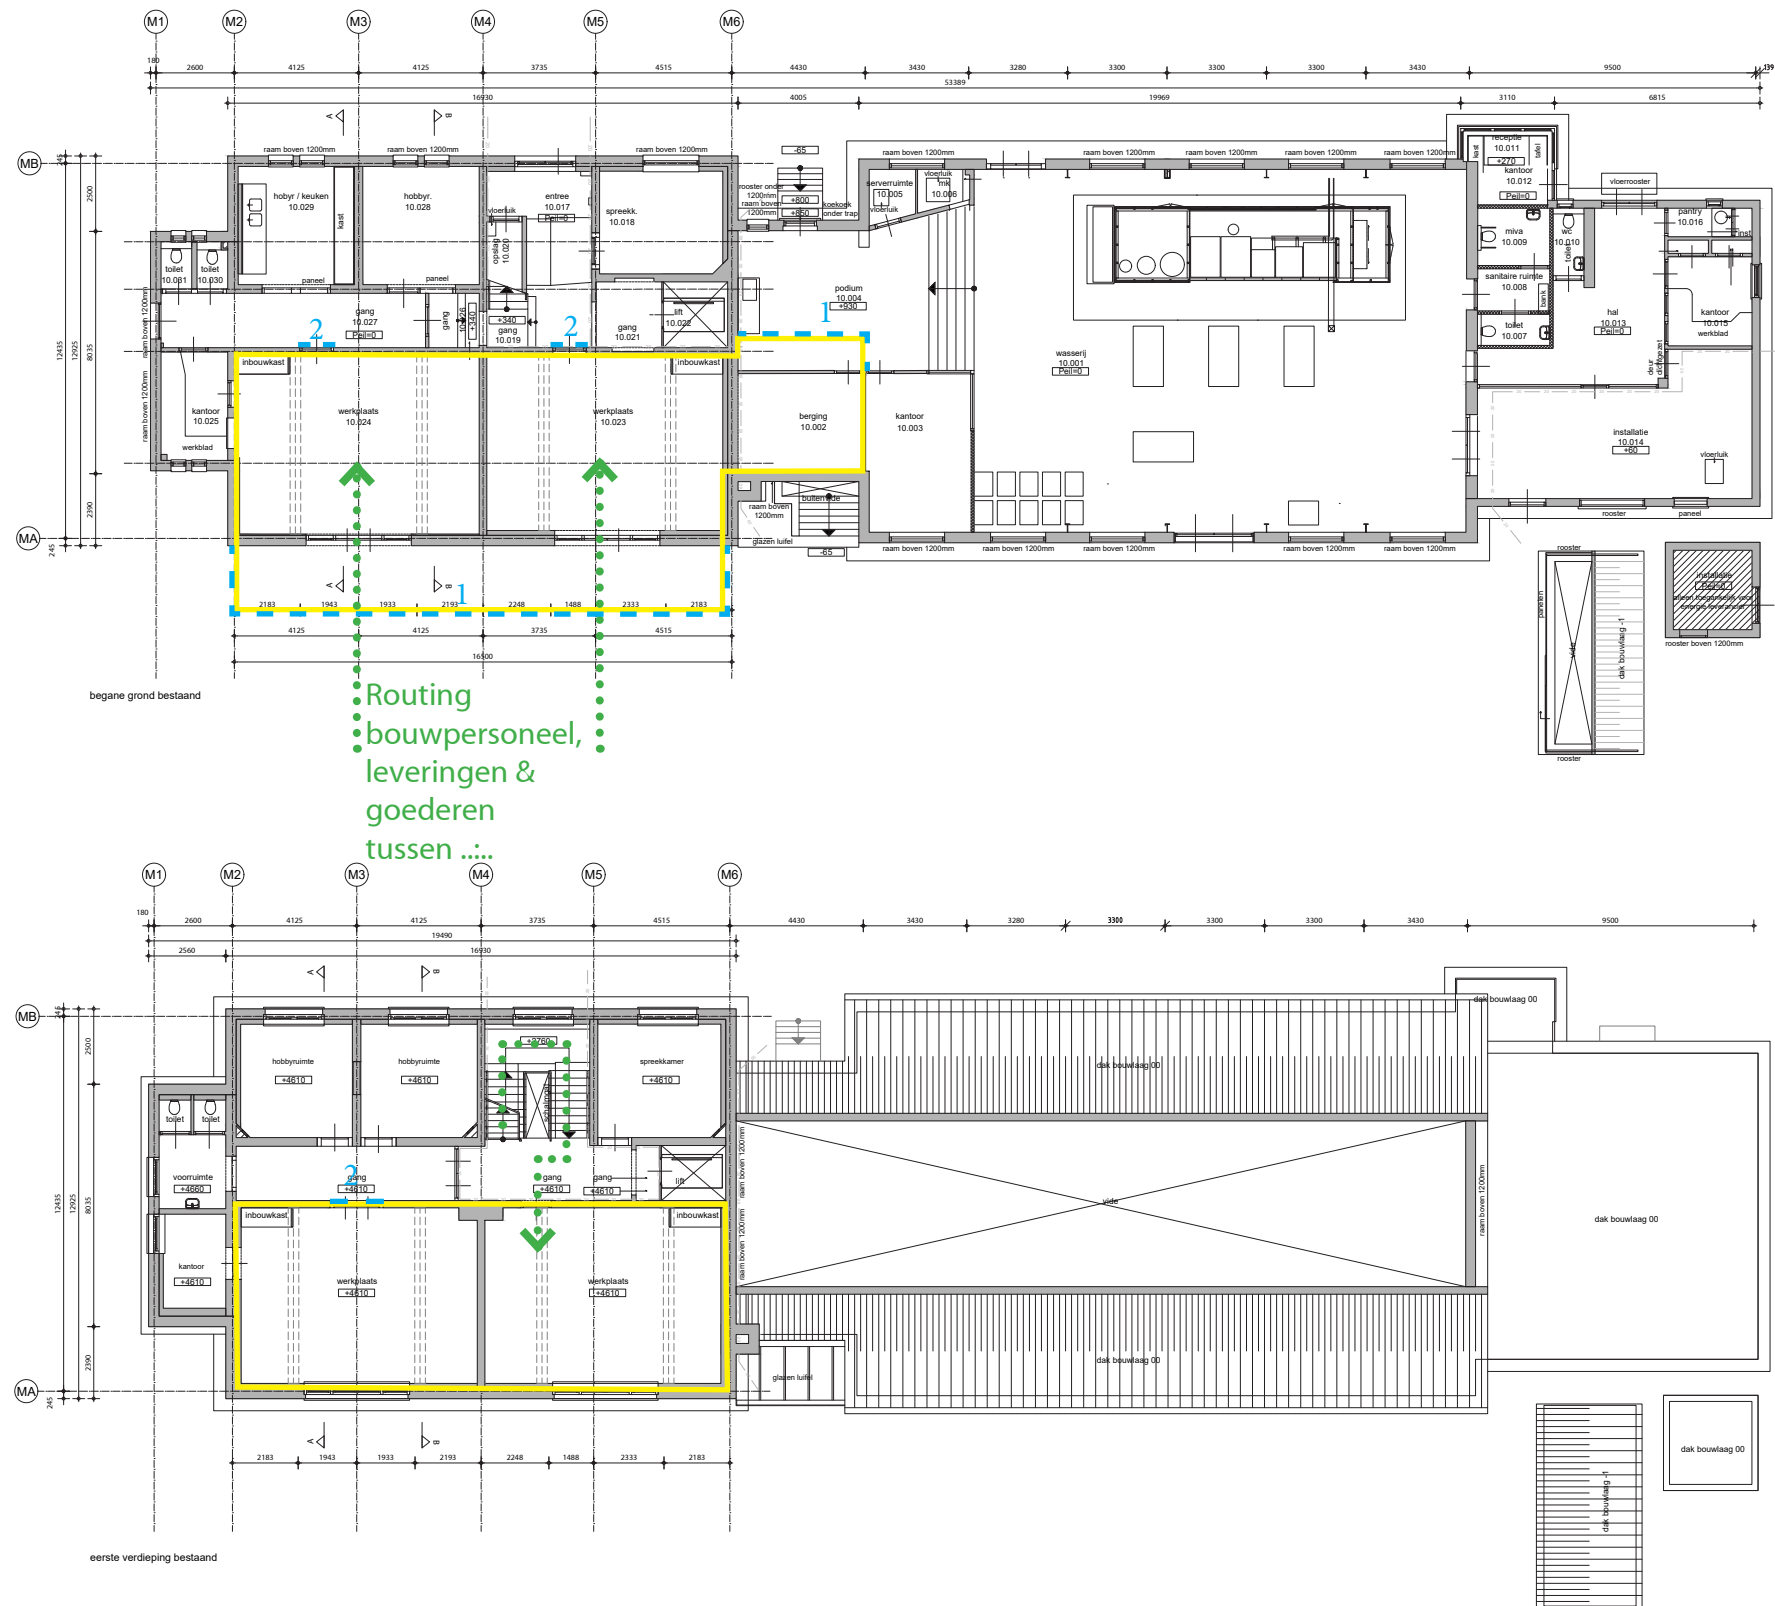


Voorstel Fasering Gebouw 10


Fase 1

- 1) Voorzien tijdelijk stofschoot/bouwscherm
- 2) Tijdelijk dichtzetten deuren

- bouwzone
- slopen
- bestaand
- nieuwbouw
- bouwroute
- tijdelijke route
- tijdelijk dichtzetten

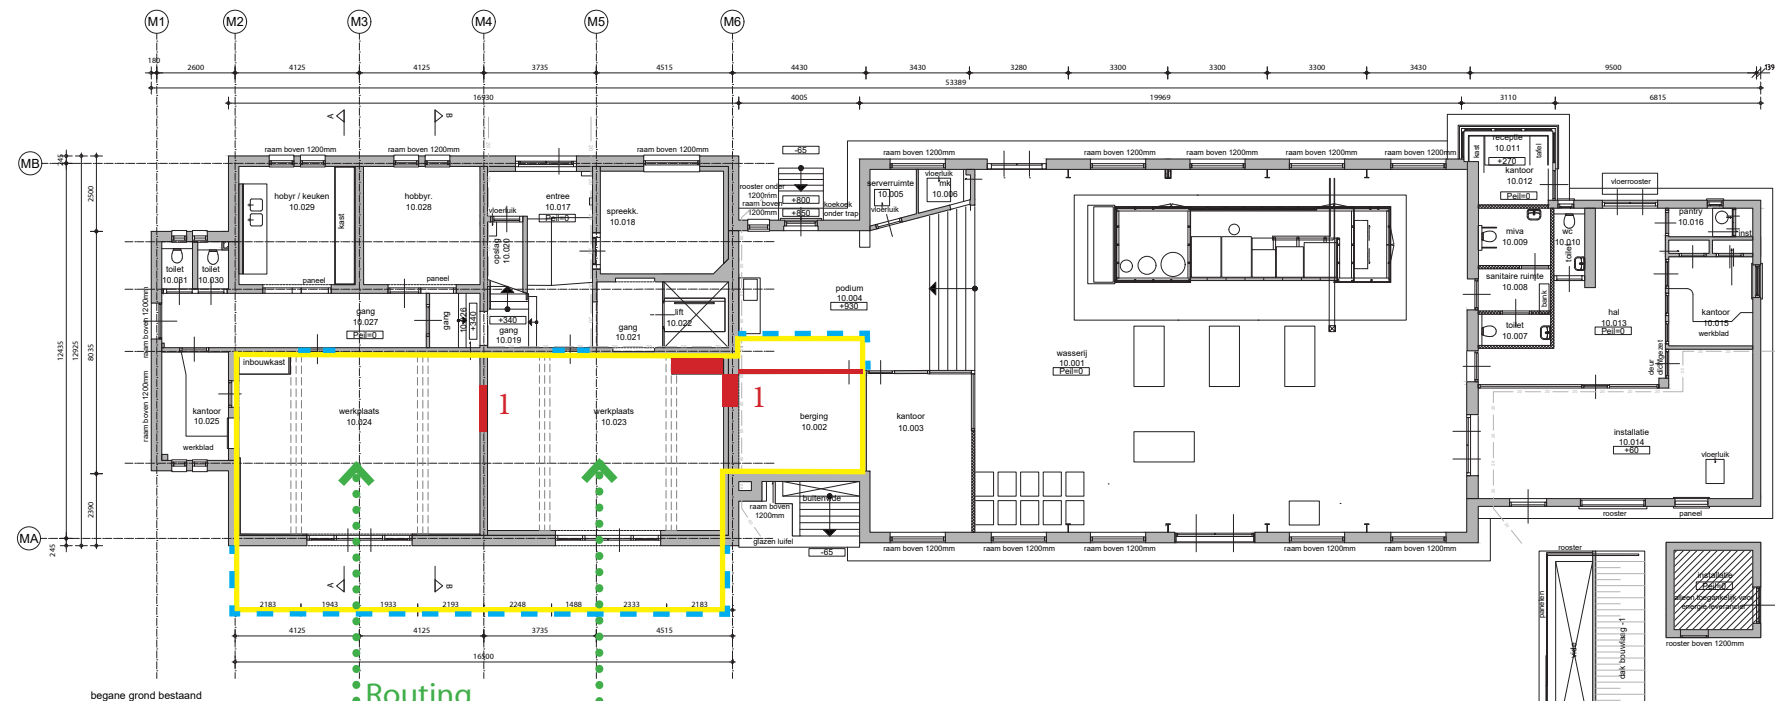

Routing
bouwpersoneel,
leveringen &
goederen
tussen

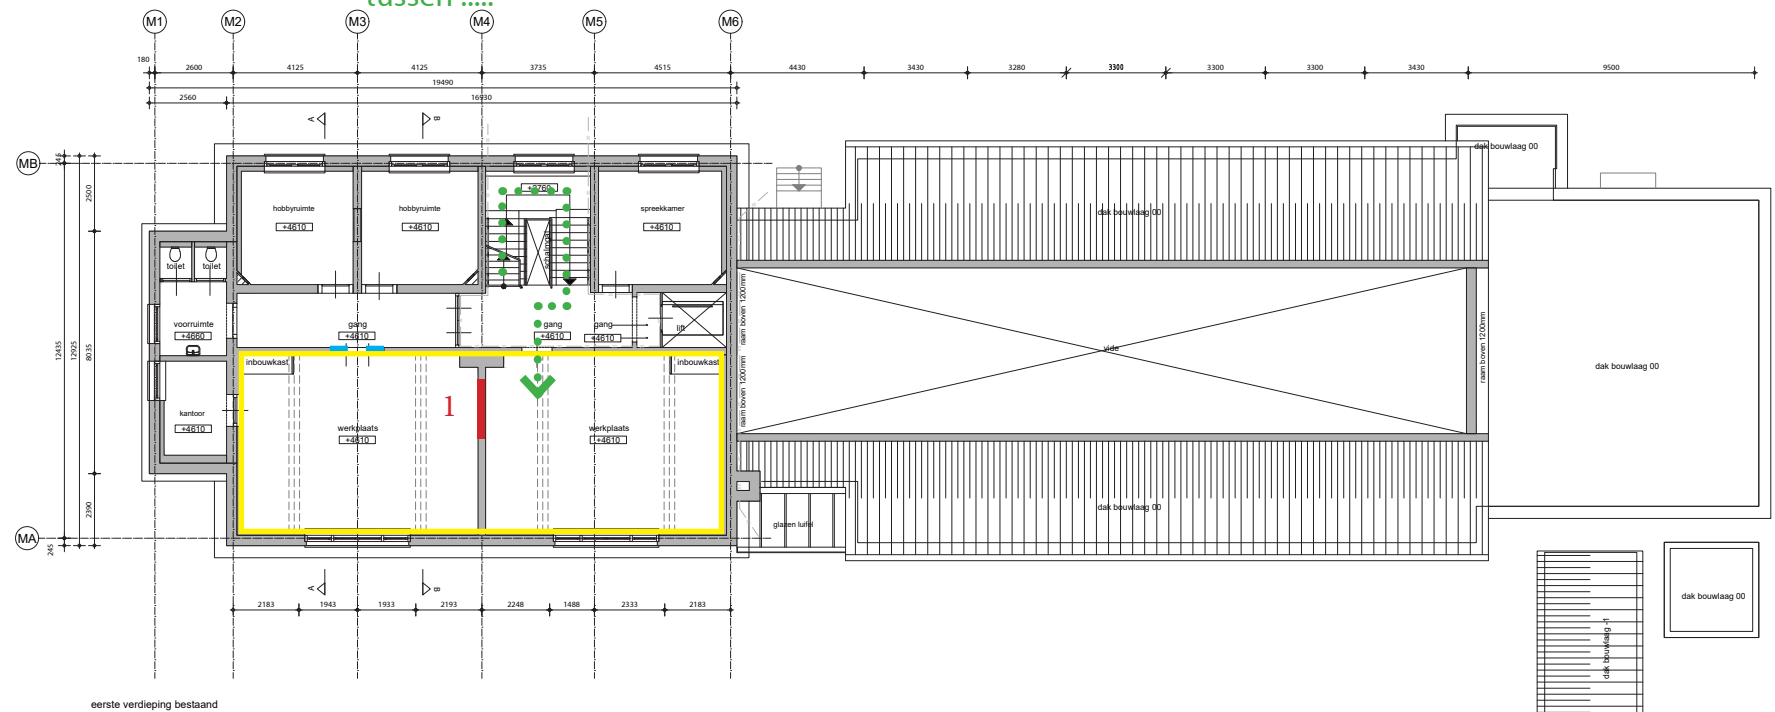


Voorstel Fasering Gebouw 10:


Fase 2

1) Sloopwerkzaamheden binnen bouwzone

- bouwzone
- slopen
- bestaand
- nieuwbouw
- bouwroute
- tijdelijke route
- tijdelijk dichtzetten

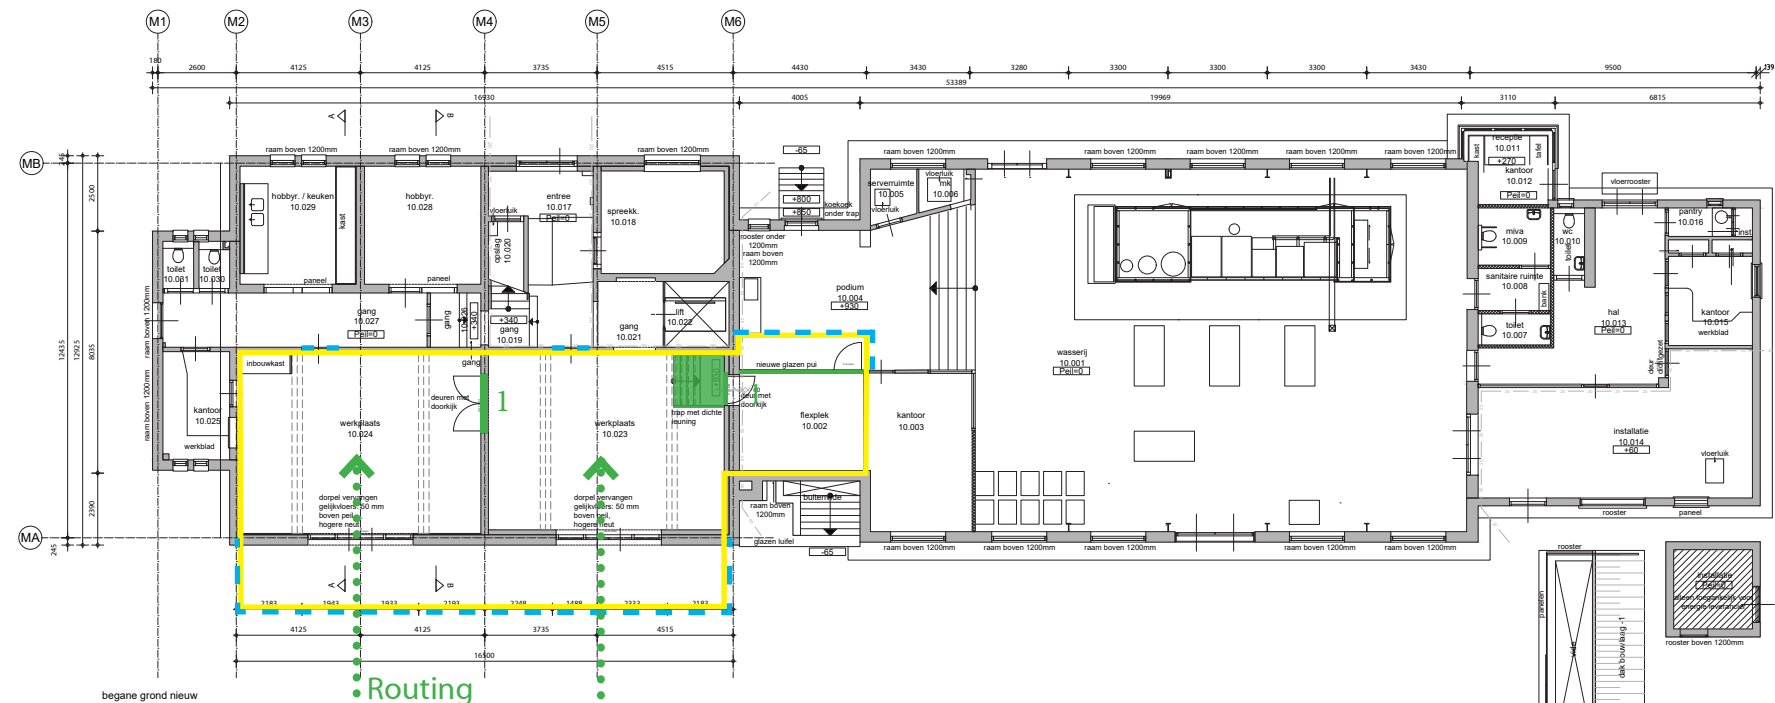

Routing
bouwpersoneel,
leveringen &
goederen
tussen


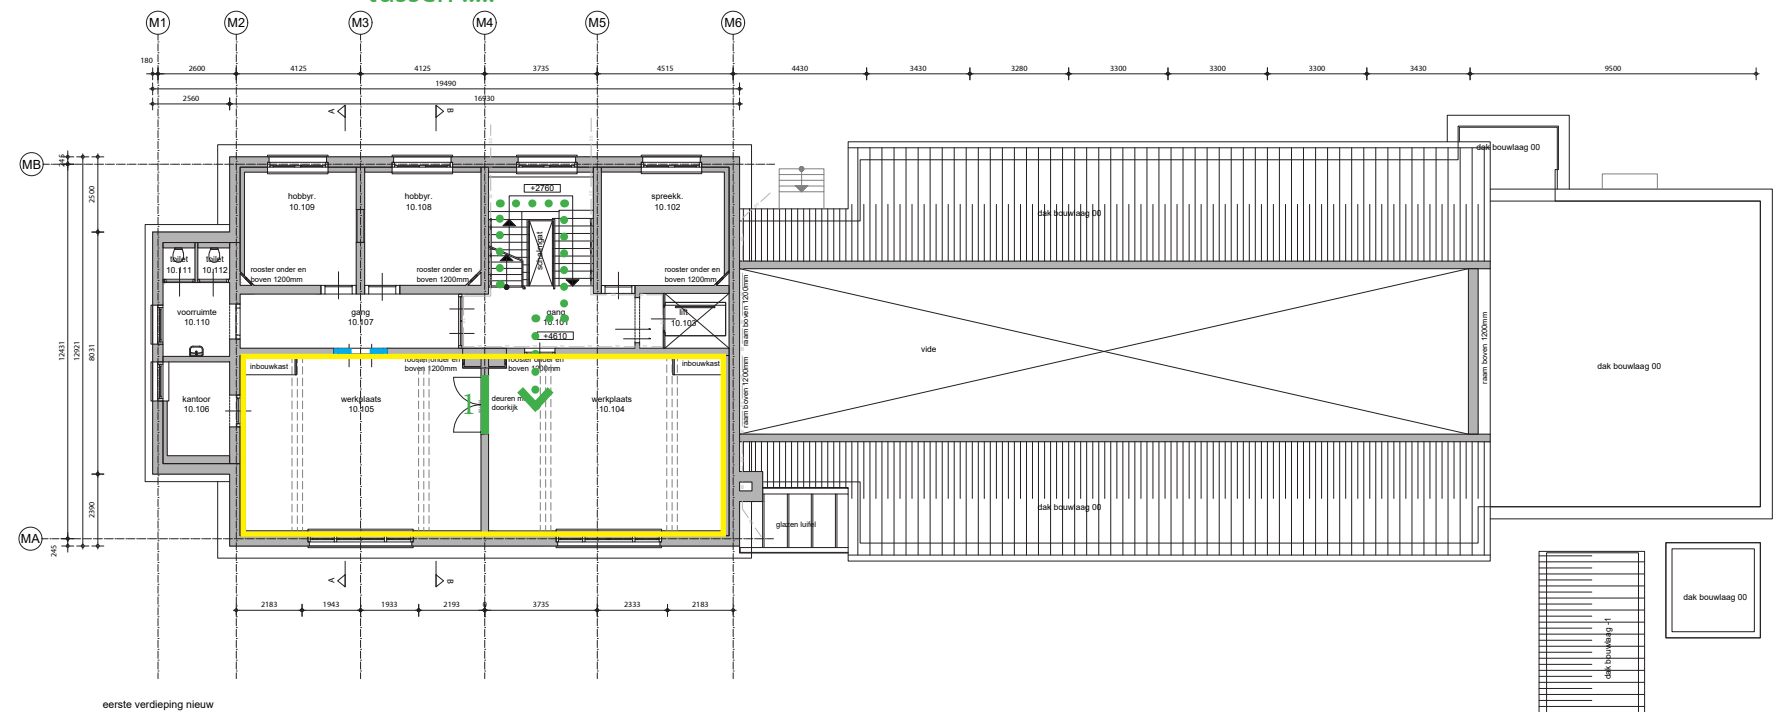


Voorstel Fasering Gebouw 10:

Fase 3

1) Realiseren elementen binnen bouwzone

- bouwzone
- slopen
- bestaand
- nieuwbouw
- bouwroute
- tijdelijke route
- tijdelijk dichtzetten

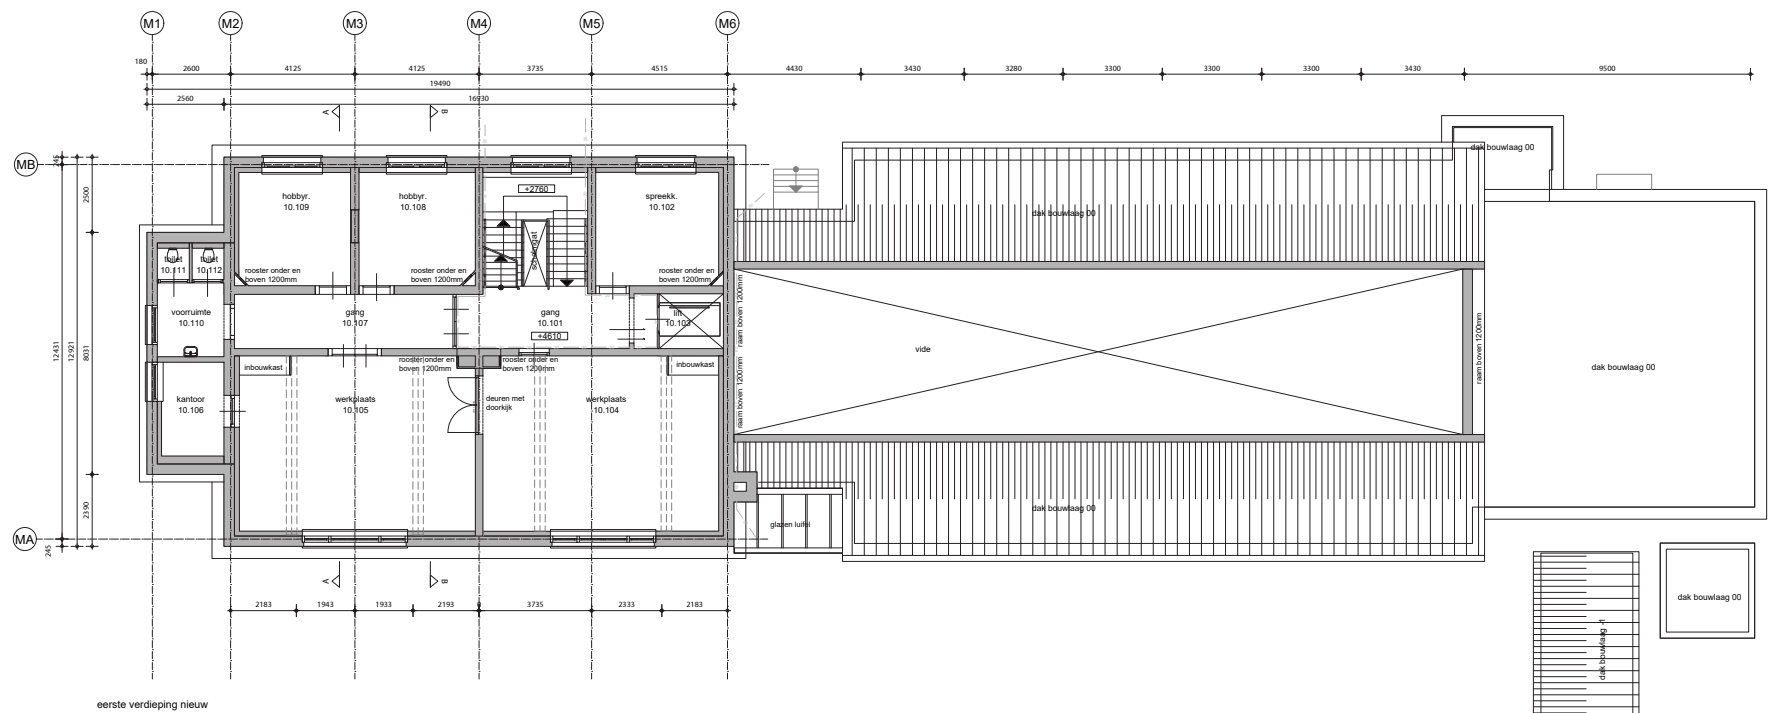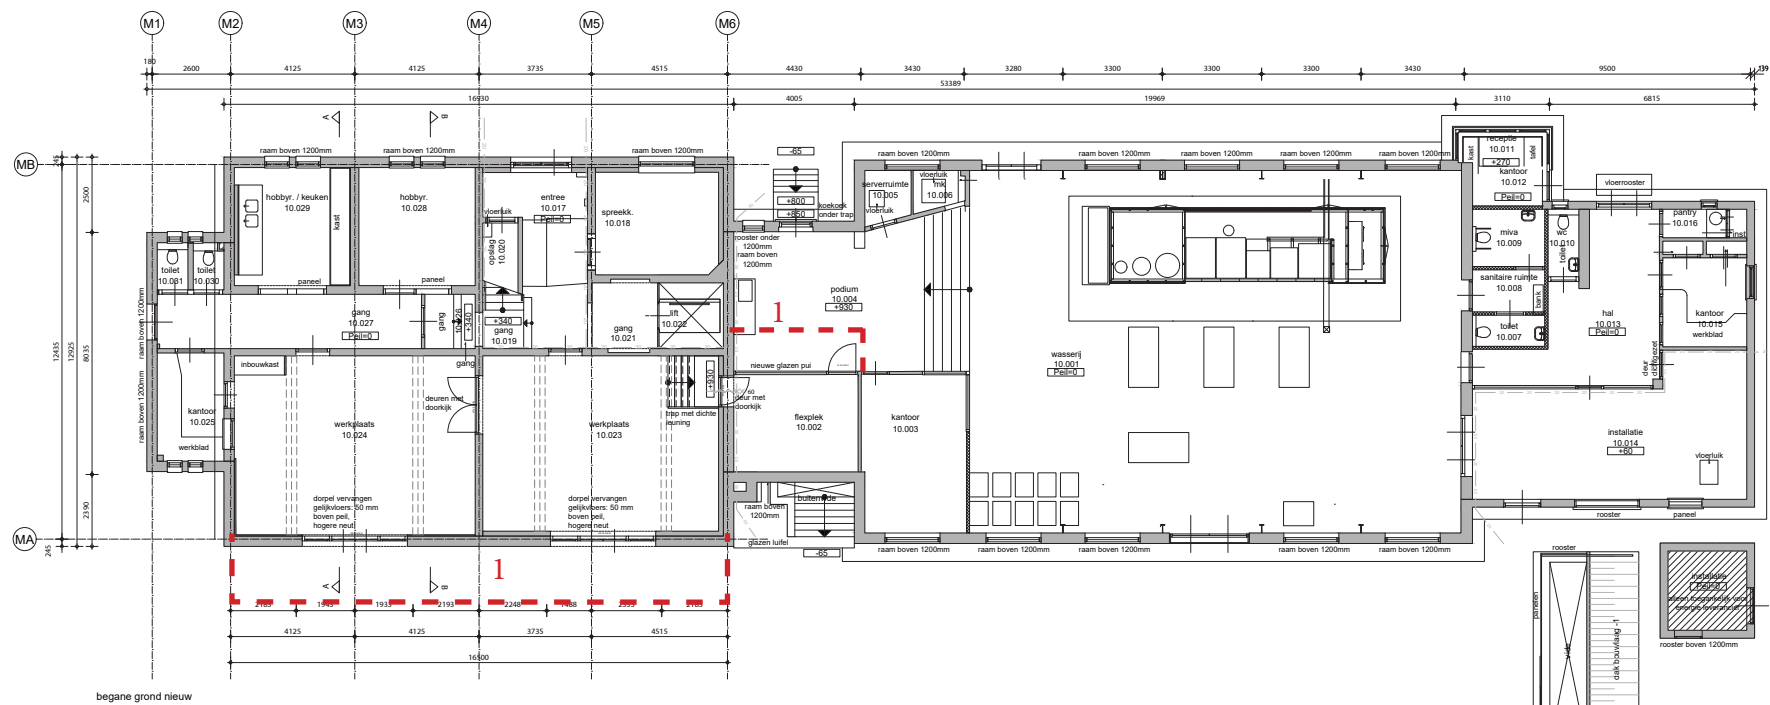

Voorstel Fasering Gebouw 10:

Fase 4

1) Slopen tijdelijke stofschoth/bouwscherm

- bouwzone
- slopen
- bestaand
- nieuwbouw
- bouwroute
- tijdelijke route
- tijdelijk dichtzetten