

Voorstel Fasering Transporthof:

fase 0

- bouwkeet plaatsen en parkeervoorziening voor bouwvakkers voorzien, locatie ntb
- grofvuilcontainers verplaatsen van transporthof naar stelconplaten nabij Essenlaan
- verplaatsen postoverkapping naar nieuwe locatie
- voorzien nieuwe brug en speedgate + bestaande PI hek met y-kop te vervangen in PI hek met T-kop.
- voorzien nieuwe brug en speedgate + bestaande PI hek met y-kop te vervangen in PI hek met T-kop.
- aanpassingen en voorbereidingen in gebouw 11 tbv tijdelijke milieustraat met perscontainer
- deel stelconplaten van kwadrant 4 naar kwadrant 3 transporteren t.b.v. tijdelijke milieustraat

fase 1

- verwijderen hekwerk westzijde water, hek te bewaren om later te hergebruiken
- aanleg weg voor calamiteiten en goederen via kwadrant 3
- bestaande verbinding over het water tussen kwadrant 3 en 4 in stand houden tijdens werkzaamheden. voorzieningen tijdelijk verplaatsen + bv. aanleg weg. leeghalen G12. Verplaatsen functies naar tijdelijke milieustraat gebouw 11.

fase 2

- tijdelijk hek met detectie te voorzien ten noorden van Gebouw 12
- verandering routing calamiteiten en goederen
- deel tussen gebouw 12 en gebouw 12a wordt werkgebied aannemer.

fase 3

- sloop gebouw 12
- verwijderen ondergrondse infra inclusief trek- en bezinkputten
- verwijderen hekwerk
- verwijderen overbodige verharding

fase 4

- realiseren nieuwbouw Gebouw 16,17,18
- plaatsen hekwerk inclusief speedgates en looppoort
- excl. hekwerk voorterrein G16 (zie fase 7)

fase 5

- interne verbouwing noordelijk deel G12a (een overheaddeur te voorzien)
- ingang magazijn ook tijdelijk te gebruiken als uitgang wegens werkzaamheden aan westzijde
- plaatsen overhead deur
- voorzien bestrating Transporthof Schoon, voorterrein G16 en Transporthof Vuil + nieuwbouw

fase 6

- verandering routing transport 12a
- bouw voorterrein Gebouw 16 (PI hekken)

fase 7

- verandering routing transport 12a
- interne verbouwing zuidelijk deel G12a
- bouw remise (permanente bewaking te voorzien)
- verwijderen wapenkluis + installatie units remise
- bouw brug/ looppoort Gebouw 16
- tijdelijk hekwerk voorzien tbv bouw brug.
- sloop hekwerk westelijk van gebouw 12a

fase 8


- verplaatsing installatie elementen vanuit remise naar gebouw 12a
- aanleg weg / bestrating kwadrant 4
- verwijderen tijdelijke milieustraat.
- verwijderen tijde hekwerk ten noorden van nieuwbouw

Fase 9

- aanleg bestrating ten noorden van nieuwbouw
- bestaande weg en stelconplaten verwijderen

Fase 10

- verandering routing calamiteiten en goederen
- verwijderen dam en speedgate

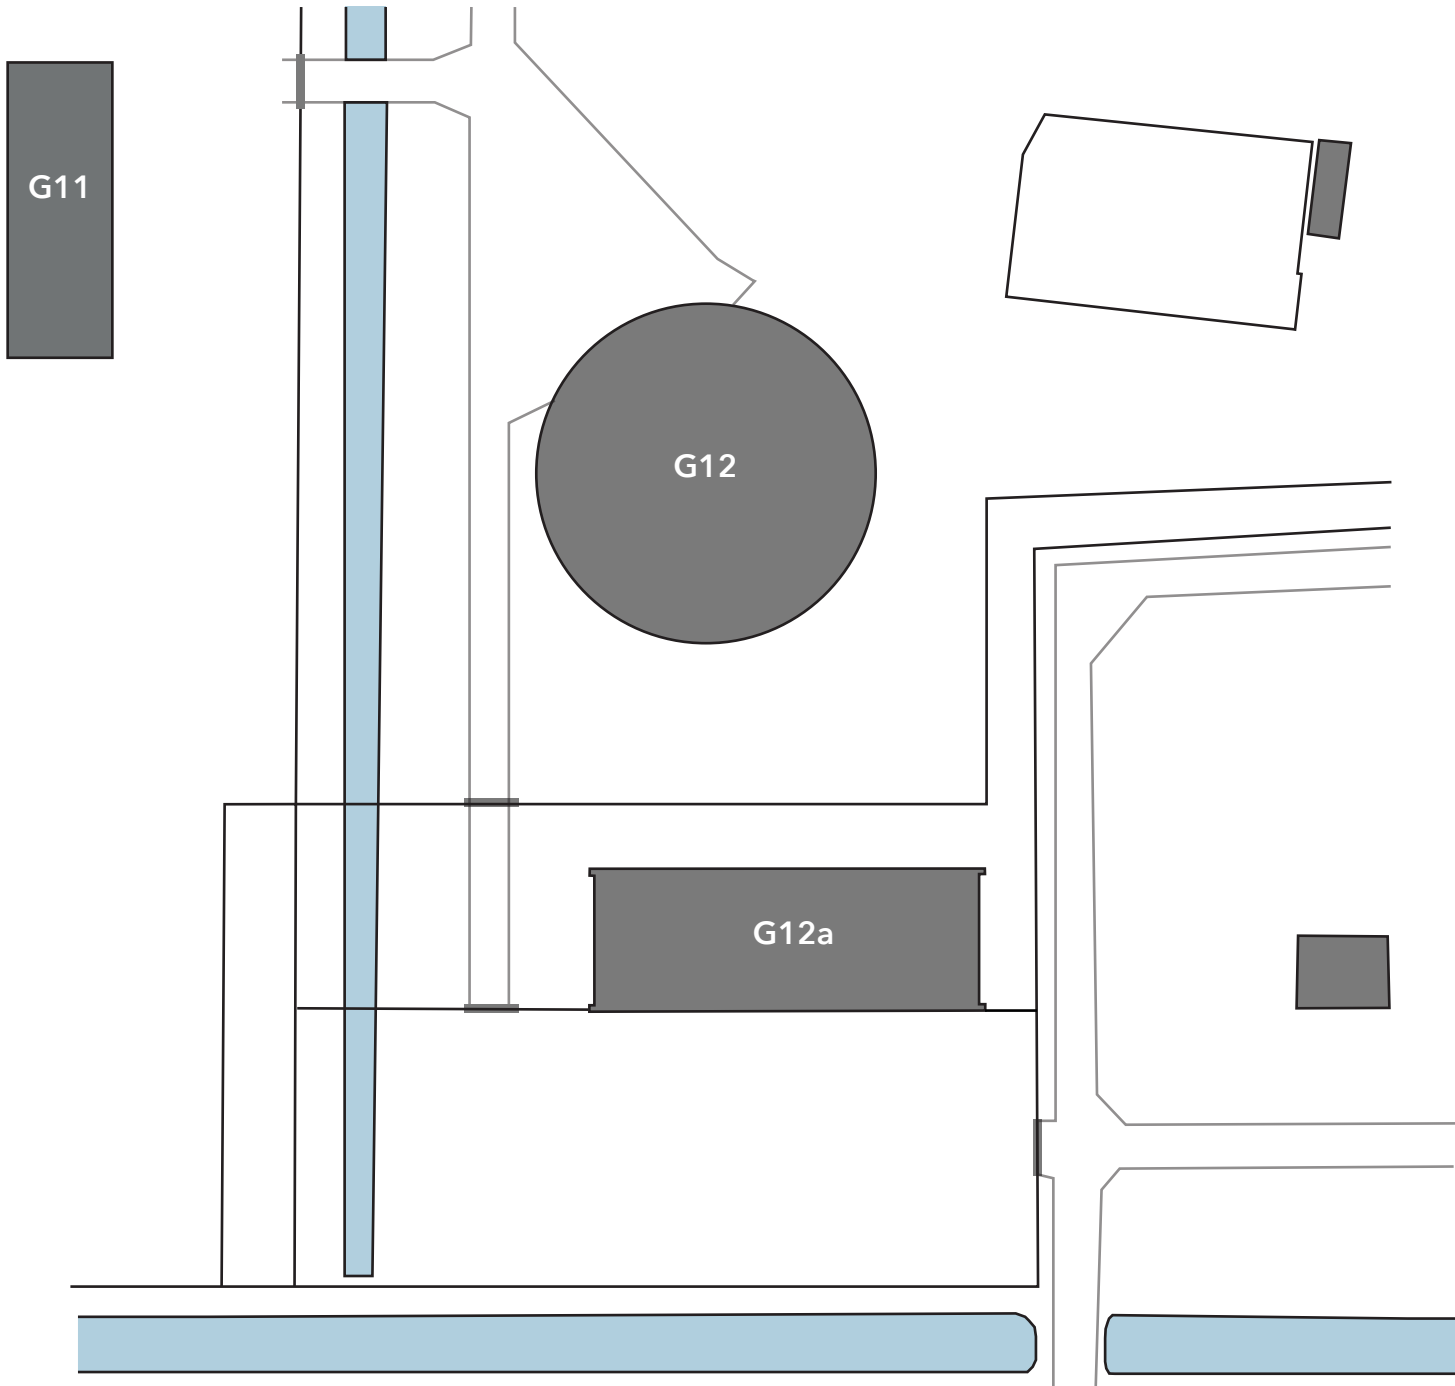

---> - routing calamiteiten en goederen

■ - nieuw te bouwen

■ - te verwijderen

■ - bestaande bestrating

■ - bestaande bebouwing

■ - aanpassing bestaande bouw

— - hekwerk

--- - hekwerk tijdelijk

— - bestaande weg

Voorstel Fasering Transporthof:

fase 0

- bouwkeet plaatsen en parkeervoorziening voor bouwvakkers voorzien, locatie ntb
- grofvuilcontainers verplaatsen van transporthof naar stelconplaten nabij Essenlaan
- verplaatsen postoverkapping naar nieuwe locatie
- voorzien nieuwe brug en speedgate + bestaande PI hek met y-kop te vervangen in PI hek met T-kop.
- voorzien nieuwe brug en speedgate + bestaande PI hek met y-kop te vervangen in PI hek met T-kop.
- aanpassingen en voorbereidingen in gebouw 11 tbv tijdelijke milieustraat met perscontainer
- deel stelconplaten van kwadrant 4 naar kwadrant 3 transporteren t.b.v. tijdelijke milieustraat

fase 1

- verwijderen hekwerk westzijde water, hek te bewaren om later te hergebruiken
- aanleg weg voor calamiteiten en goederen via kwadrant 3
- bestaande verbinding over het water tussen kwadrant 3 en 4 in stand houden tijdens werkzaamheden. voorzieningen tijdelijk verplaatsen + bv. aanleg weg.
- leeghalen G12. Verplaatsen functies naar tijdelijke milieustraat gebouw 11.

fase 2

- tijdelijk hek met detectie te voorzien ten noorden van Gebouw 12
- verandering routing calamiteiten en goederen
- deel tussen gebouw 12 en gebouw 12a wordt werkgebied aannemer.

fase 3

- sloop gebouw 12
- verwijderen ondergrondse infra inclusief trek- en bezinkputten
- verwijderen hekwerk
- verwijderen overbodige verharding

fase 4

- realiseren nieuwbouw Gebouw 16,17,18
- plaatsen hekwerk inclusief speedgates en looppoort
- excl. hekwerk voterrein G16 (zie fase 7)

fase 5

- interne verbouwing noordelijk deel G12a (een overheaddeur te voorzien)
- ingang magazijn ook tijdelijk te gebruiken als uitgang wegens werkzaamheden aan westzijde
- plaatsen overhead deur
- voorzien bestrating Transporthof Schoon, voterrein G16 en Transporthof Vuil + nieuwbouw

fase 6

- verandering routing transport 12a
- bouw voterrein Gebouw 16 (PI hekken)

fase 7

- verandering routing transport 12a
- interne verbouwing zuidelijk deel G12a
- bouw remise (permanente bewaking te voorzien)
- verwijderen wapenkluis + installatie units remise
- bouw brug/ looppoort Gebouw 16
- tijdelijk hekwerk voorzien tbv bouw brug.
- sloop hekwerk westelijk van gebouw 12a

fase 8


- verplaatsing installatie elementen vanuit remise naar gebouw 12a
- aanleg weg / bestrating kwadrant 4
- verwijderen tijdelijke milieustraat.
- verwijderen tijde hekwerk ten noorden van nieuwbouw

Fase 9

- aanleg bestrating ten noorden van nieuwbouw
- bestaande weg en stelconplaten verwijderen

Fase 10

- verandering routing calamiteiten en goederen
- verwijderen dam en speedgate

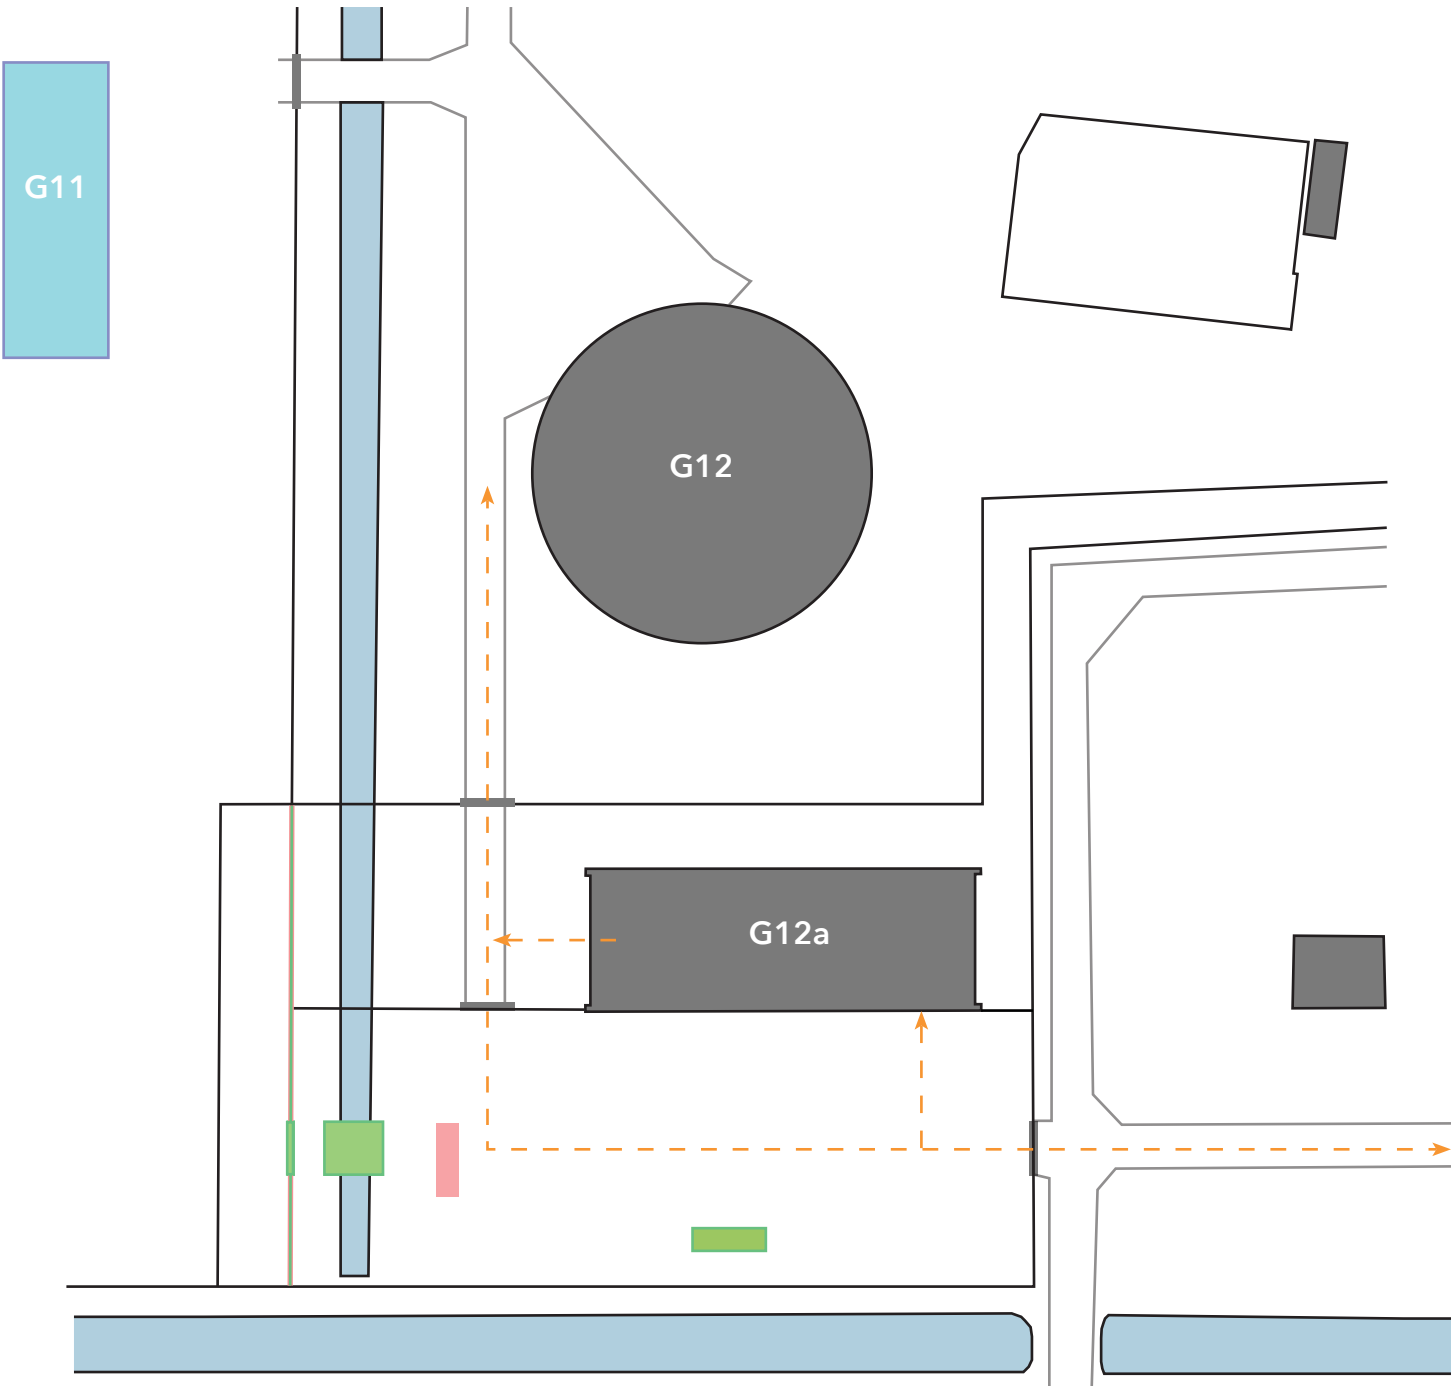

Voorstel Fasering Transporthof:

fase 0

- bouwkeet plaatsen en parkeervoorziening voor bouwvakkers voorzien, locatie ntb
- grofvuilcontainers verplaatsen van transporthof naar stelconplaten nabij Essenlaan
- verplaatsen postoverkapping naar nieuwe locatie
- voorzien nieuwe brug en speedgate + bestaande PI hek met y-kop te vervangen in PI hek met T-kop.
- voorzien nieuwe brug en speedgate + bestaande PI hek met y-kop te vervangen in PI hek met T-kop.
- aanpassingen en voorbereidingen in gebouw 11 tbv tijdelijke milieustraat met perscontainer
- deel stelconplaten van kwadrant 4 naar kwadrant 3 transporteren t.b.v. tijdelijke milieustraat

fase 1

- verwijderen hekwerk westzijde water, hek te bewaren om later te hergebruiken
- aanleg weg voor calamiteiten en goederen via kwadrant 3
- bestaande verbinding over het water tussen kwadrant 3 en 4 in stand houden tijdens werkzaamheden. voorzieningen tijdelijk verplaatsen + bv. aanleg weg.
- leeghalen G12. Verplaatsen functies naar tijdelijke milieustraat gebouw 11.

fase 2

- tijdelijk hek met detectie te voorzien ten noorden van Gebouw 12
- verandering routing calamiteiten en goederen
- deel tussen gebouw 12 en gebouw 12a wordt werkgebied aannemer.

fase 3

- sloop gebouw 12
- verwijderen ondergrondse infra inclusief trek- en bezinkputten
- verwijderen hekwerk
- verwijderen overbodige verharding

fase 4

- realiseren nieuwbouw Gebouw 16,17,18
- plaatsen hekwerk inclusief speedgates en looppoort
- excl. hekwerk voorterrein G16 (zie fase 7)

fase 5

- interne verbouwing noordelijk deel G12a (een overheaddeur te voorzien)
- ingang magazijn ook tijdelijk te gebruiken als uitgang wegens werkzaamheden aan westzijde
- plaatsen overhead deur
- voorzien bestrating Transporthof Schoon, voorterrein G16 en Transporthof Vuil + nieuwbouw

fase 6

- verandering routing transport 12a
- bouw voorterrein Gebouw 16 (PI hekken)

fase 7

- verandering routing transport 12a
- interne verbouwing zuidelijk deel G12a
- bouw remise (permanente bewaking te voorzien)
- verwijderen wapenkluis + installatie units remise
- bouw brug/ looppoort Gebouw 16
- tijdelijk hekwerk voorzien tbv bouw brug.
- sloop hekwerk westelijk van gebouw 12a

fase 8


- verplaatsing installatie elementen vanuit remise naar gebouw 12a
- aanleg weg / bestrating kwadrant 4
- verwijderen tijdelijke milieustraat.
- verwijderen tijde hekwerk ten noorden van nieuwbouw

Fase 9

- aanleg bestrating ten noorden van nieuwbouw
- bestaande weg en stelconplaten verwijderen

Fase 10

- verandering routing calamiteiten en goederen
- verwijderen dam en speedgate

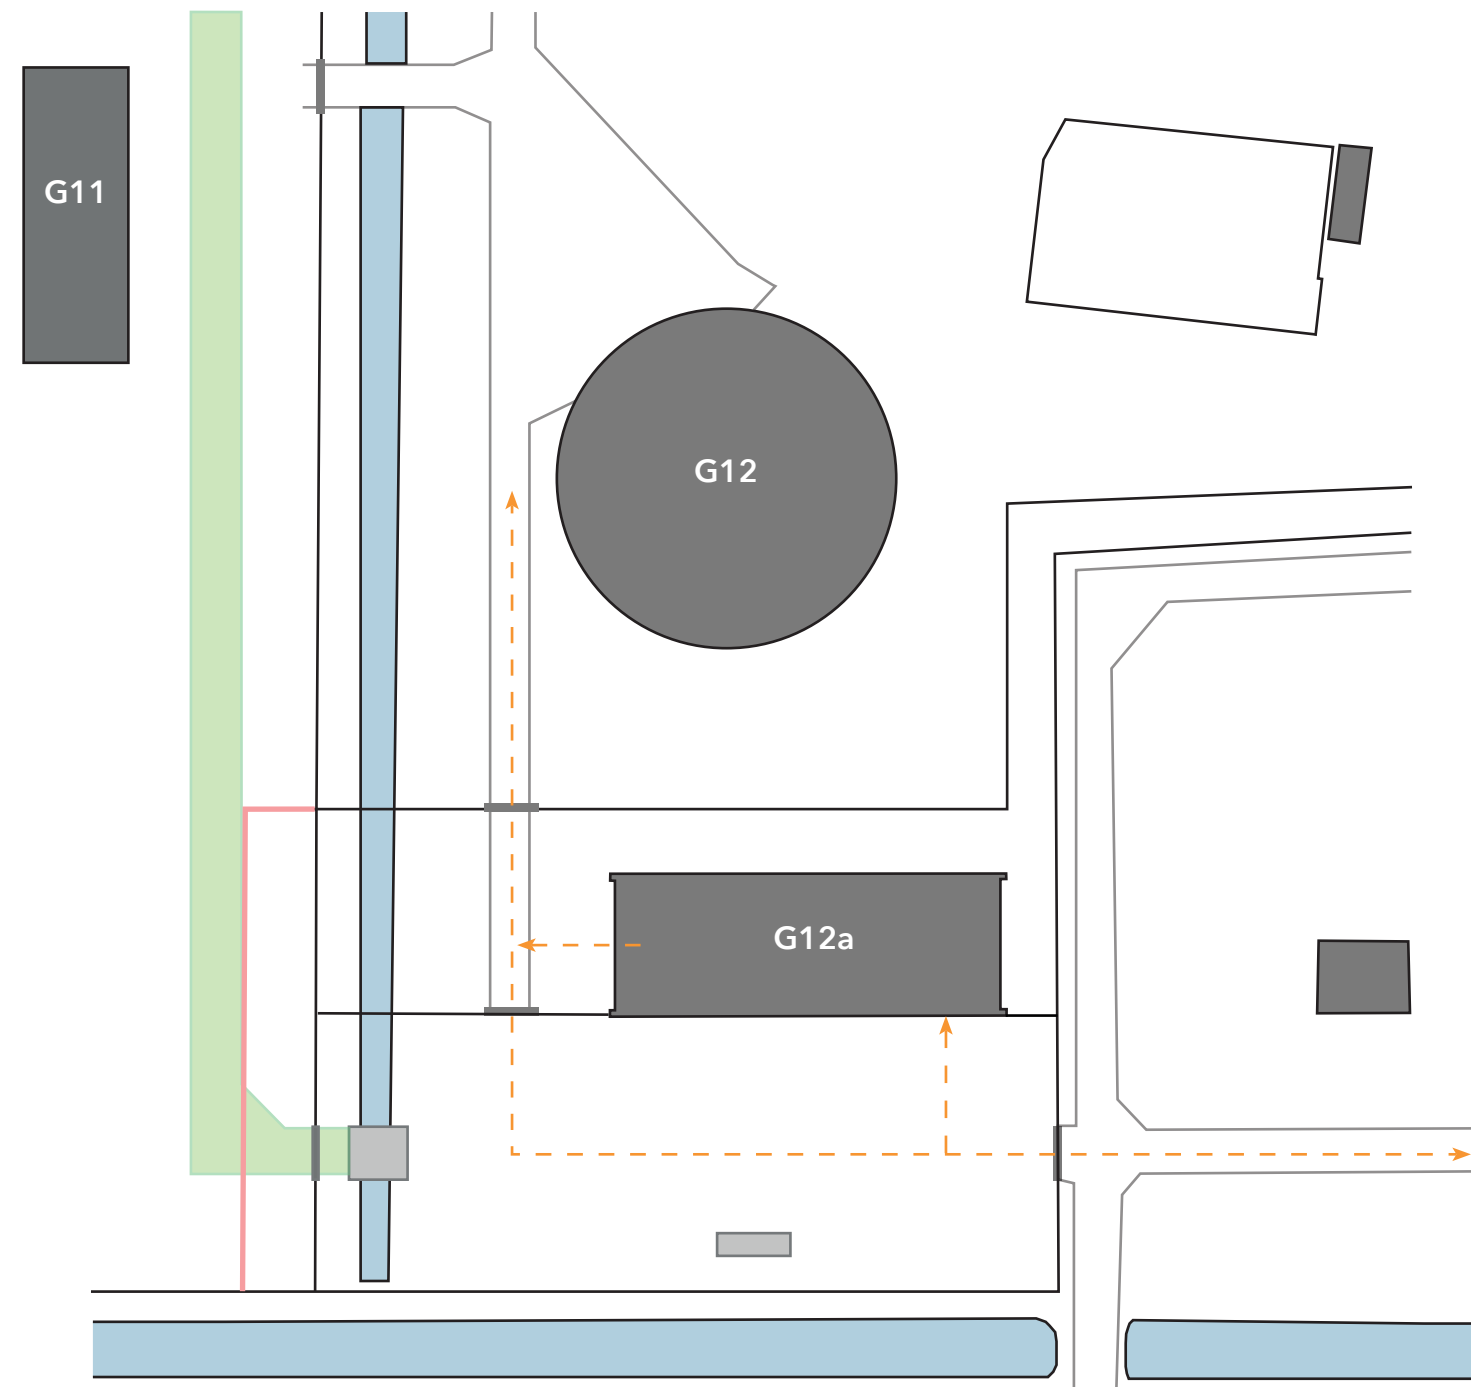

---> - routing calamiteiten en goederen

■ - nieuw te bouwen

■ - te verwijderen

■ - bestaande bestrating

■ - bestaande bebouwing

■ - aanpassing bestaande bouw

— - hekwerk

--- - hekwerk tijdelijk

— - bestaande weg

Voorstel Fasering Transporthof:

fase 0

- bouwkeet plaatsen en parkeervoorziening voor bouwvakkers voorzien, locatie ntb
- grofvuilcontainers verplaatsen van transporthof naar stelconplaten nabij Essenlaan
- verplaatsen postoverkapping naar nieuwe locatie
- voorzien nieuwe brug en speedgate + bestaande PI hek met y-kop te vervangen in PI hek met T-kop.
- voorzien nieuwe brug en speedgate + bestaande PI hek met y-kop te vervangen in PI hek met T-kop.
- aanpassingen en voorbereidingen in gebouw 11 tbv tijdelijke milieustraat met perscontainer
- deel stelconplaten van kwadrant 4 naar kwadrant 3 transporteren t.b.v. tijdelijke milieustraat

fase 1

- verwijderen hekwerk westzijde water, hek te bewaren om later te hergebruiken
- aanleg weg voor calamiteiten en goederen via kwadrant 3
- bestaande verbinding over het water tussen kwadrant 3 en 4 in stand houden tijdens werkzaamheden. voorzieningen tijdelijk verplaatsen + bv. aanleg weg. leeghalen G12. Verplaatsen functies naar tijdelijke milieustraat gebouw 11.

fase 2

- **tijdelijk hek met detectie te voorzien ten noorden van Gebouw 12**
- **verandering routing calamiteiten en goederen**
- **deel tussen gebouw 12 en gebouw 12a wordt werkgebied aannemer.**

fase 3

- sloop gebouw 12
- verwijderen ondergrondse infra inclusief trek- en bezinkputten
- verwijderen hekwerk
- verwijderen overbodige verharding

fase 4

- realiseren nieuwbouw Gebouw 16,17,18
- plaatsen hekwerk inclusief speedgates en looppoort
- excl. hekwerk voterrein G16 (zie fase 7)

fase 5

- interne verbouwing noordelijk deel G12a (een overheaddeur te voorzien)
- ingang magazijn ook tijdelijk te gebruiken als uitgang wegens werkzaamheden aan westzijde
- plaatsen overhead deur
- voorzien bestrating Transporthof Schoon, voterrein G16 en Transporthof Vuil + nieuwbouw

fase 6

- verandering routing transport 12a
- bouw voterrein Gebouw 16 (PI hekken)

fase 7

- verandering routing transport 12a
- interne verbouwing zuidelijk deel G12a
- bouw remise (permanente bewaking te voorzien)
- verwijderen wapenkluis + installatie units remise
- bouw brug/ looppoort Gebouw 16
- tijdelijk hekwerk voorzien tbv bouw brug.
- sloop hekwerk westelijk van gebouw 12a

fase 8


- verplaatsing installatie elementen vanuit remise naar gebouw 12a
- aanleg weg / bestrating kwadrant 4
- verwijderen tijdelijke milieustraat.
- verwijderen tijde hekwerk ten noorden van nieuwbouw

Fase 9

- aanleg bestrating ten noorden van nieuwbouw
- bestaande weg en stelconplaten verwijderen

Fase 10

- verandering routing calamiteiten en goederen
- verwijderen dam en speedgate

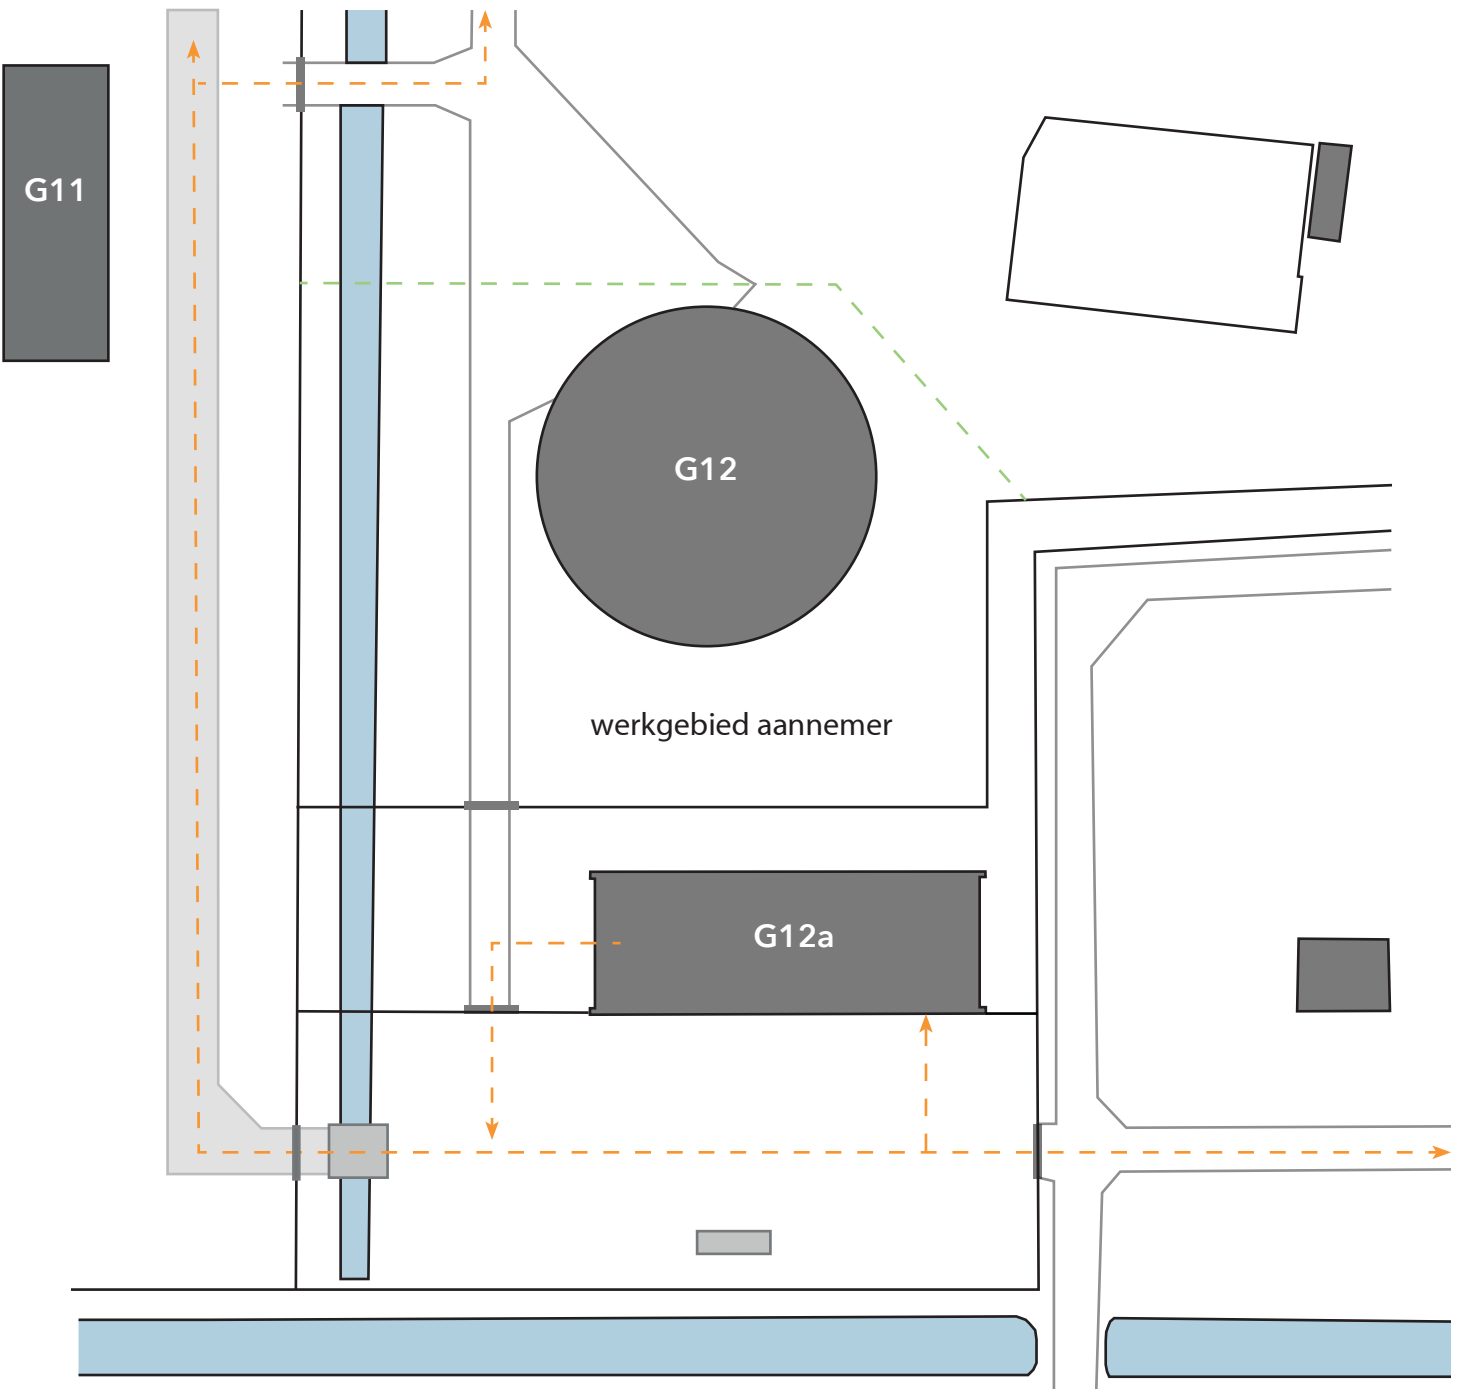

---> - routing calamiteiten en goederen

■ - nieuw te bouwen

■ - te verwijderen

■ - bestaande bestrating

■ - bestaande bebouwing

■ - aanpassing bestaande bouw

— - hekwerk

- - - - hekwerk tijdelijk

— - bestaande weg

Voorstel Fasering Transporthof:

fase 0

- bouwkeet plaatsen en parkeervoorziening voor bouwvakkers voorzien, locatie ntb
- grofvuilcontainers verplaatsen van transporthof naar stelconplaten nabij Essenlaan
- verplaatsen postoverkapping naar nieuwe locatie
- voorzien nieuwe brug en speedgate + bestaande PI hek met y-kop te vervangen in PI hek met T-kop.
- voorzien nieuwe brug en speedgate + bestaande PI hek met y-kop te vervangen in PI hek met T-kop.
- aanpassingen en voorbereidingen in gebouw 11 tbv tijdelijke milieustraat met perscontainer
- deel stelconplaten van kwadrant 4 naar kwadrant 3 transporteren t.b.v. tijdelijke milieustraat

fase 1

- verwijderen hekwerk westzijde water, hek te bewaren om later te hergebruiken
- aanleg weg voor calamiteiten en goederen via kwadrant 3
- bestaande verbinding over het water tussen kwadrant 3 en 4 in stand houden tijdens werkzaamheden. voorzieningen tijdelijk verplaatsen + bv. aanleg weg. leeghalen G12. Verplaatsen functies naar tijdelijke milieustraat gebouw 11.

fase 2

- tijdelijk hek met detectie te voorzien ten noorden van Gebouw 12
- verandering routing calamiteiten en goederen
- deel tussen gebouw 12 en gebouw 12a wordt werkgebied aannemer.

fase 3

- sloop gebouw 12
- verwijderen ondergrondse infra inclusief trek- en bezinkputten
- verwijderen hekwerk
- verwijderen overbodige verharding

fase 4

- realiseren nieuwbouw Gebouw 16,17,18
- plaatsen hekwerk inclusief speedgates en looppoort
- excl. hekwerk voorterrein G16 (zie fase 7)

fase 5

- interne verbouwing noordelijk deel G12a (een overheaddeur te voorzien)
- ingang magazijn ook tijdelijk te gebruiken als uitgang wegens werkzaamheden aan westzijde
- plaatsen overhead deur
- voorzien bestrating Transporthof Schoon, voorterrein G16 en Transporthof Vuil + nieuwbouw

fase 6

- verandering routing transport 12a
- bouw voorterrein Gebouw 16 (PI hekken)

fase 7

- verandering routing transport 12a
- interne verbouwing zuidelijk deel G12a
- bouw remise (permanente bewaking te voorzien)
- verwijderen wapenkluis + installatie units remise
- bouw brug/ looppoort Gebouw 16
- tijdelijk hekwerk voorzien tbv bouw brug.
- sloop hekwerk westelijk van gebouw 12a

fase 8


- verplaatsing installatie elementen vanuit remise naar gebouw 12a
- aanleg weg / bestrating kwadrant 4
- verwijderen tijdelijke milieustraat.
- verwijderen tijde hekwerk ten noorden van nieuwbouw

Fase 9

- aanleg bestrating ten noorden van nieuwbouw
- bestaande weg en stelconplaten verwijderen

Fase 10

- verandering routing calamiteiten en goederen
- verwijderen dam en speedgate

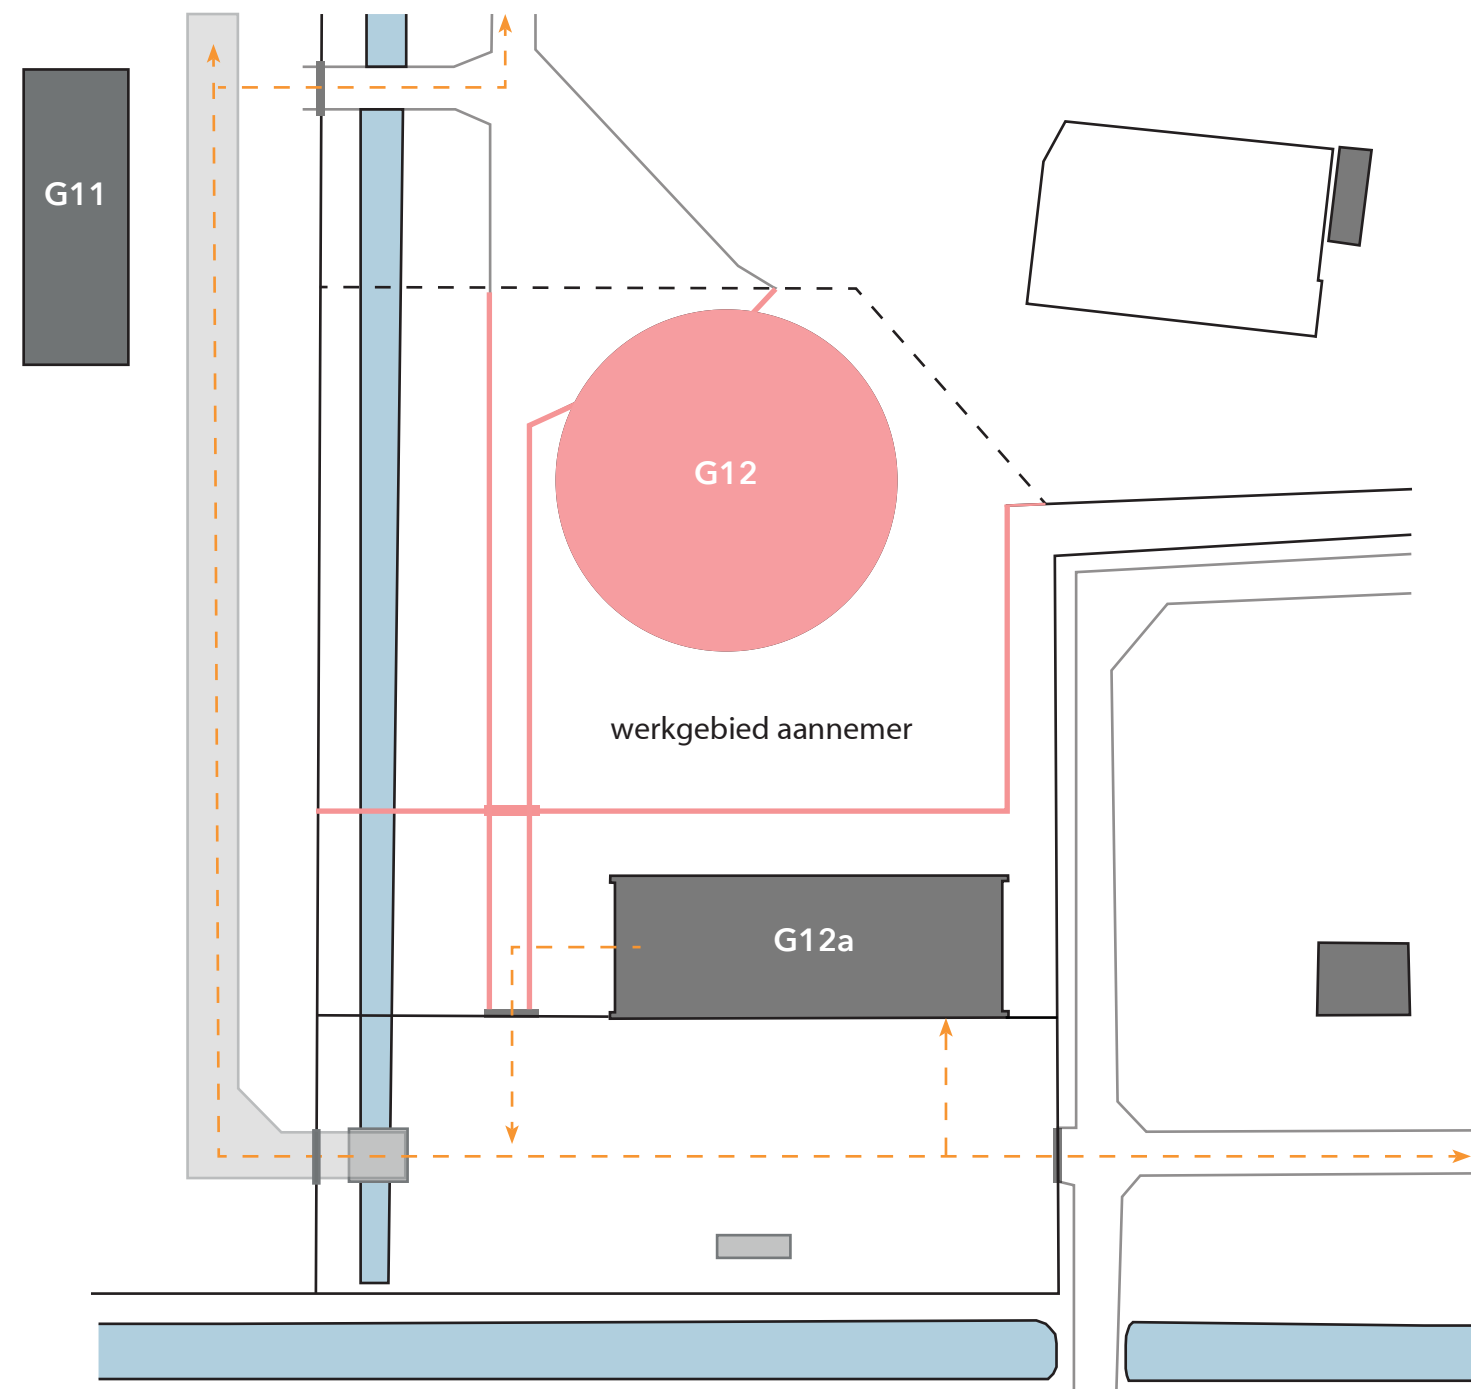

---> - routing calamiteiten en goederen

■ - nieuw te bouwen

■ - te verwijderen

■ - bestaande bestrating

■ - bestaande bebouwing

■ - aanpassing bestaande bouw

— - hekwerk

--- - hekwerk tijdelijk

— - bestaande weg

Voorstel Fasering Transporthof:

fase 0

- bouwkeet plaatsen en parkeervoorziening voor bouwvakkers voorzien, locatie ntb
- grofvuilcontainers verplaatsen van transporthof naar stelconplaten nabij Essenlaan
- verplaatsen postoverkapping naar nieuwe locatie
- voorzien nieuwe brug en speedgate + bestaande PI hek met y-kop te vervangen in PI hek met T-kop.
- voorzien nieuwe brug en speedgate + bestaande PI hek met y-kop te vervangen in PI hek met T-kop.
- aanpassingen en voorbereidingen in gebouw 11 tbv tijdelijke milieustraat met perscontainer
- deel stelconplaten van kwadrant 4 naar kwadrant 3 transporteren t.b.v. tijdelijke milieustraat

fase 1

- verwijderen hekwerk westzijde water, hek te bewaren om later te hergebruiken
- aanleg weg voor calamiteiten en goederen via kwadrant 3
- bestaande verbinding over het water tussen kwadrant 3 en 4 in stand houden tijdens werkzaamheden. voorzieningen tijdelijk verplaatsen + bv. aanleg weg.
- leeghalen G12. Verplaatsen functies naar tijdelijke milieustraat gebouw 11.

fase 2

- tijdelijk hek met detectie te voorzien ten noorden van Gebouw 12
- verandering routing calamiteiten en goederen
- deel tussen gebouw 12 en gebouw 12a wordt werkgebied aannemer.

fase 3

- sloop gebouw 12
- verwijderen ondergrondse infra inclusief trek- en bezinkputten
- verwijderen hekwerk
- verwijderen overbodige verharding

fase 4

- realiseren nieuwbouw Gebouw 16,17,18
- plaatsen hekwerk inclusief speedgates en looppoort
- excl. hekwerk voorterrein G16 (zie fase 7)

fase 5

- interne verbouwing noordelijk deel G12a (een overheaddeur te voorzien)
- ingang magazijn ook tijdelijk te gebruiken als uitgang wegens werkzaamheden aan westzijde
- plaatsen overhead deur
- voorzien bestrating Transporthof Schoon, voorterrein G16 en Transporthof Vuil + nieuwbouw

fase 6

- verandering routing transport 12a
- bouw voorterrein Gebouw 16 (PI hekken)

fase 7

- verandering routing transport 12a
- interne verbouwing zuidelijk deel G12a
- bouw remise (permanente bewaking te voorzien)
- verwijderen wapenkluis + installatie units remise
- bouw brug/ looppoort Gebouw 16
- tijdelijk hekwerk voorzien tbv bouw brug.
- sloop hekwerk westelijk van gebouw 12a

fase 8


- verplaatsing installatie elementen vanuit remise naar gebouw 12a
- aanleg weg / bestrating kwadrant 4
- verwijderen tijdelijke milieustraat.
- verwijderen tijde hekwerk ten noorden van nieuwbouw

Fase 9

- aanleg bestrating ten noorden van nieuwbouw
- bestaande weg en stelconplaten verwijderen

Fase 10

- verandering routing calamiteiten en goederen
- verwijderen dam en speedgate

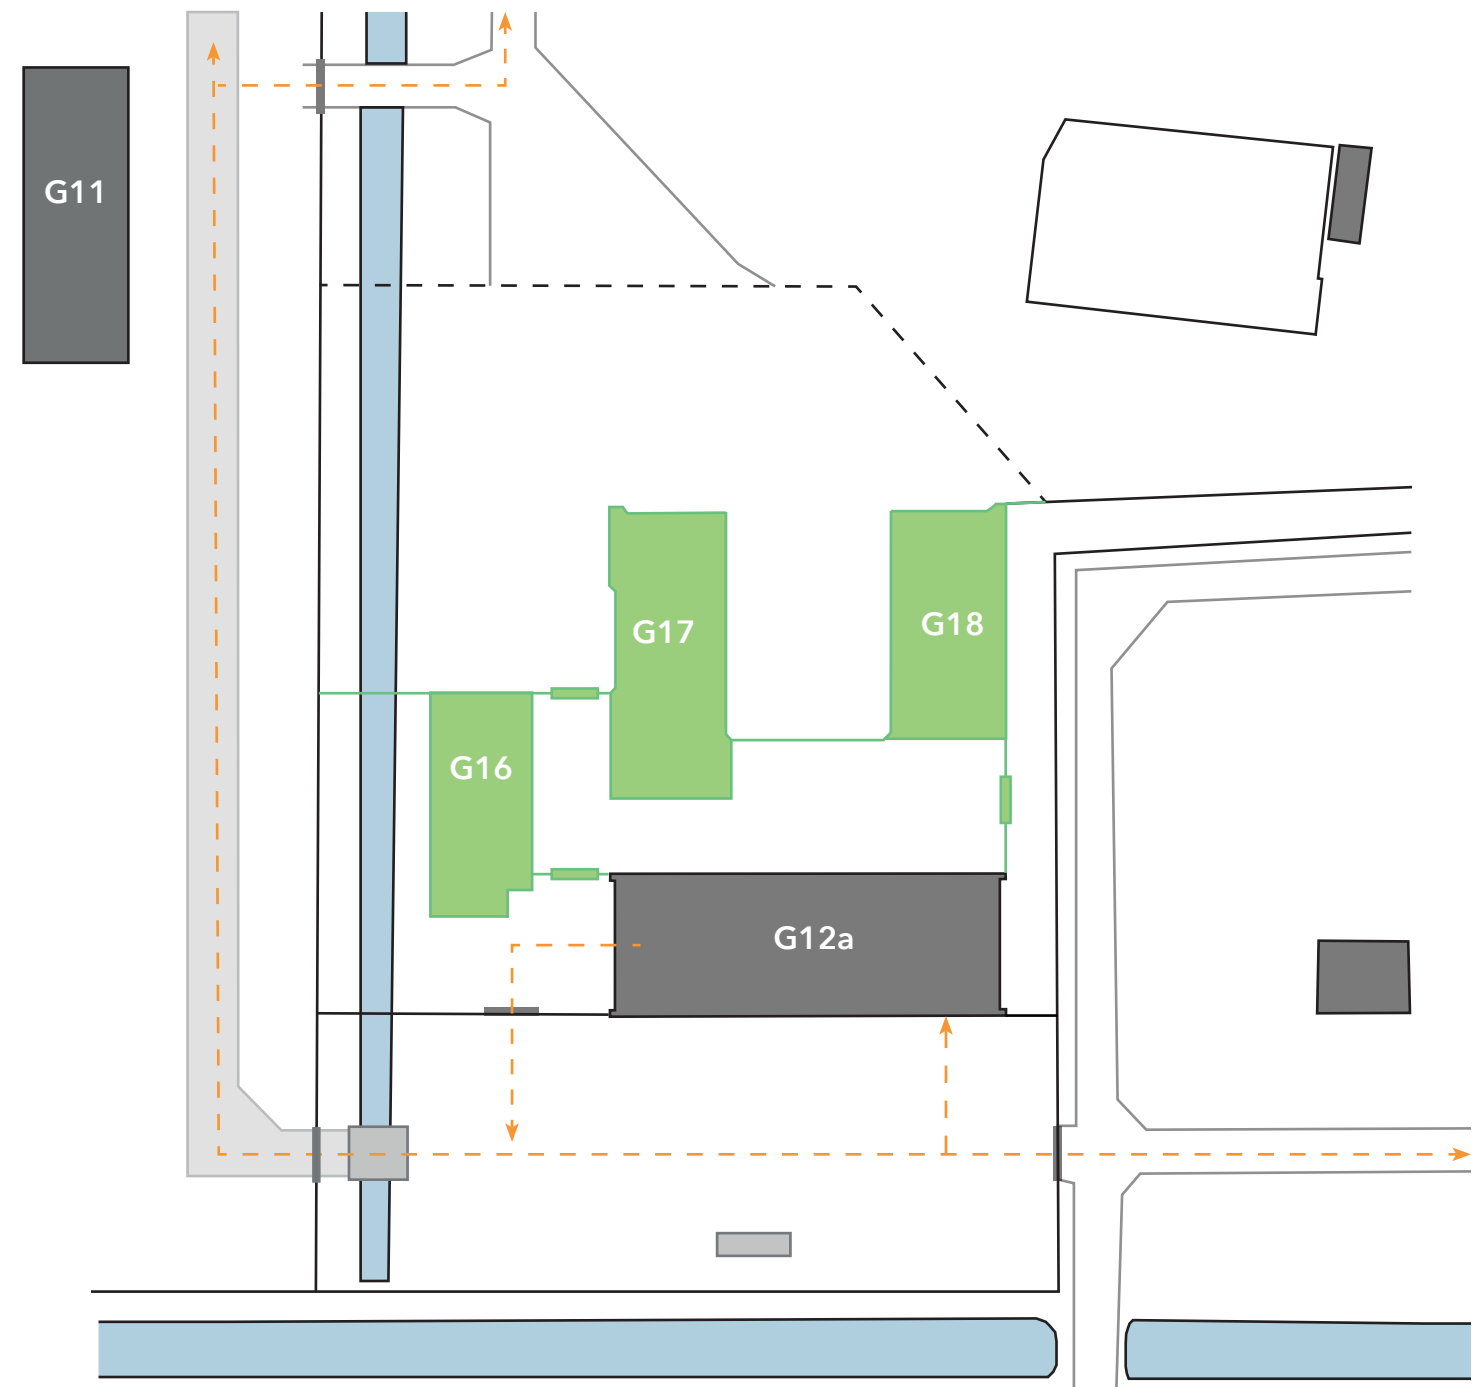

---> - routing calamiteiten en goederen

■ - nieuw te bouwen

■ - te verwijderen

■ - bestaande bestrating

■ - bestaande bebouwing

■ - aanpassing bestaande bouw

— - hekwerk

--- - hekwerk tijdelijk

— - bestaande weg

Voorstel Fasering Transporthof:

fase 0

- bouwkeet plaatsen en parkeervoorziening voor bouwvakkers voorzien, locatie ntb
- grofvuilcontainers verplaatsen van transporthof naar stelconplaten nabij Essenlaan
- verplaatsen postoverkapping naar nieuwe locatie
- voorzien nieuwe brug en speedgate + bestaande PI hek met y-kop te vervangen in PI hek met T-kop.
- voorzien nieuwe brug en speedgate + bestaande PI hek met y-kop te vervangen in PI hek met T-kop.
- aanpassingen en voorbereidingen in gebouw 11 tbv tijdelijke milieustraat met perscontainer
- deel stelconplaten van kwadrant 4 naar kwadrant 3 transporteren t.b.v. tijdelijke milieustraat

fase 1

- verwijderen hekwerk westzijde water, hek te bewaren om later te hergebruiken
- aanleg weg voor calamiteiten en goederen via kwadrant 3
- bestaande verbinding over het water tussen kwadrant 3 en 4 in stand houden tijdens werkzaamheden. voorzieningen tijdelijk verplaatsen + bv. aanleg weg.
- leeghalen G12. Verplaatsen functies naar tijdelijke milieustraat gebouw 11.

fase 2

- tijdelijk hek met detectie te voorzien ten noorden van Gebouw 12
- verandering routing calamiteiten en goederen
- deel tussen gebouw 12 en gebouw 12a wordt werkgebied aannemer.

fase 3

- sloop gebouw 12
- verwijderen ondergrondse infra inclusief trek- en bezinkputten
- verwijderen hekwerk
- verwijderen overbodige verharding

fase 4

- realiseren nieuwbouw Gebouw 16,17,18
- plaatsen hekwerk inclusief speedgates en looppoort
- excl. hekwerk voterrein G16 (zie fase 7)

fase 5

- interne verbouwing noordelijk deel G12a (een overheaddeur te voorzien)
- ingang magazijn ook tijdelijk te gebruiken als uitgang wegens werkzaamheden aan westzijde
- plaatsen overhead deur
- voorzien bestrating Transporthof Schoon, voterrein G16 en Transporthof Vuil + nieuwbouw

fase 6

- verandering routing transport 12a
- bouw voterrein Gebouw 16 (PI hekken)

fase 7

- verandering routing transport 12a
- interne verbouwing zuidelijk deel G12a
- bouw remise (permanente bewaking te voorzien)
- verwijderen wapenkluis + installatie units remise
- bouw brug/ looppoort Gebouw 16
- tijdelijk hekwerk voorzien tbv bouw brug.
- sloop hekwerk westelijk van gebouw 12a

fase 8


- verplaatsing installatie elementen vanuit remise naar gebouw 12a
- aanleg weg / bestrating kwadrant 4
- verwijderen tijdelijke milieustraat.
- verwijderen tijde hekwerk ten noorden van nieuwbouw

Fase 9

- aanleg bestrating ten noorden van nieuwbouw
- bestaande weg en stelconplaten verwijderen

Fase 10

- verandering routing calamiteiten en goederen
- verwijderen dam en speedgate

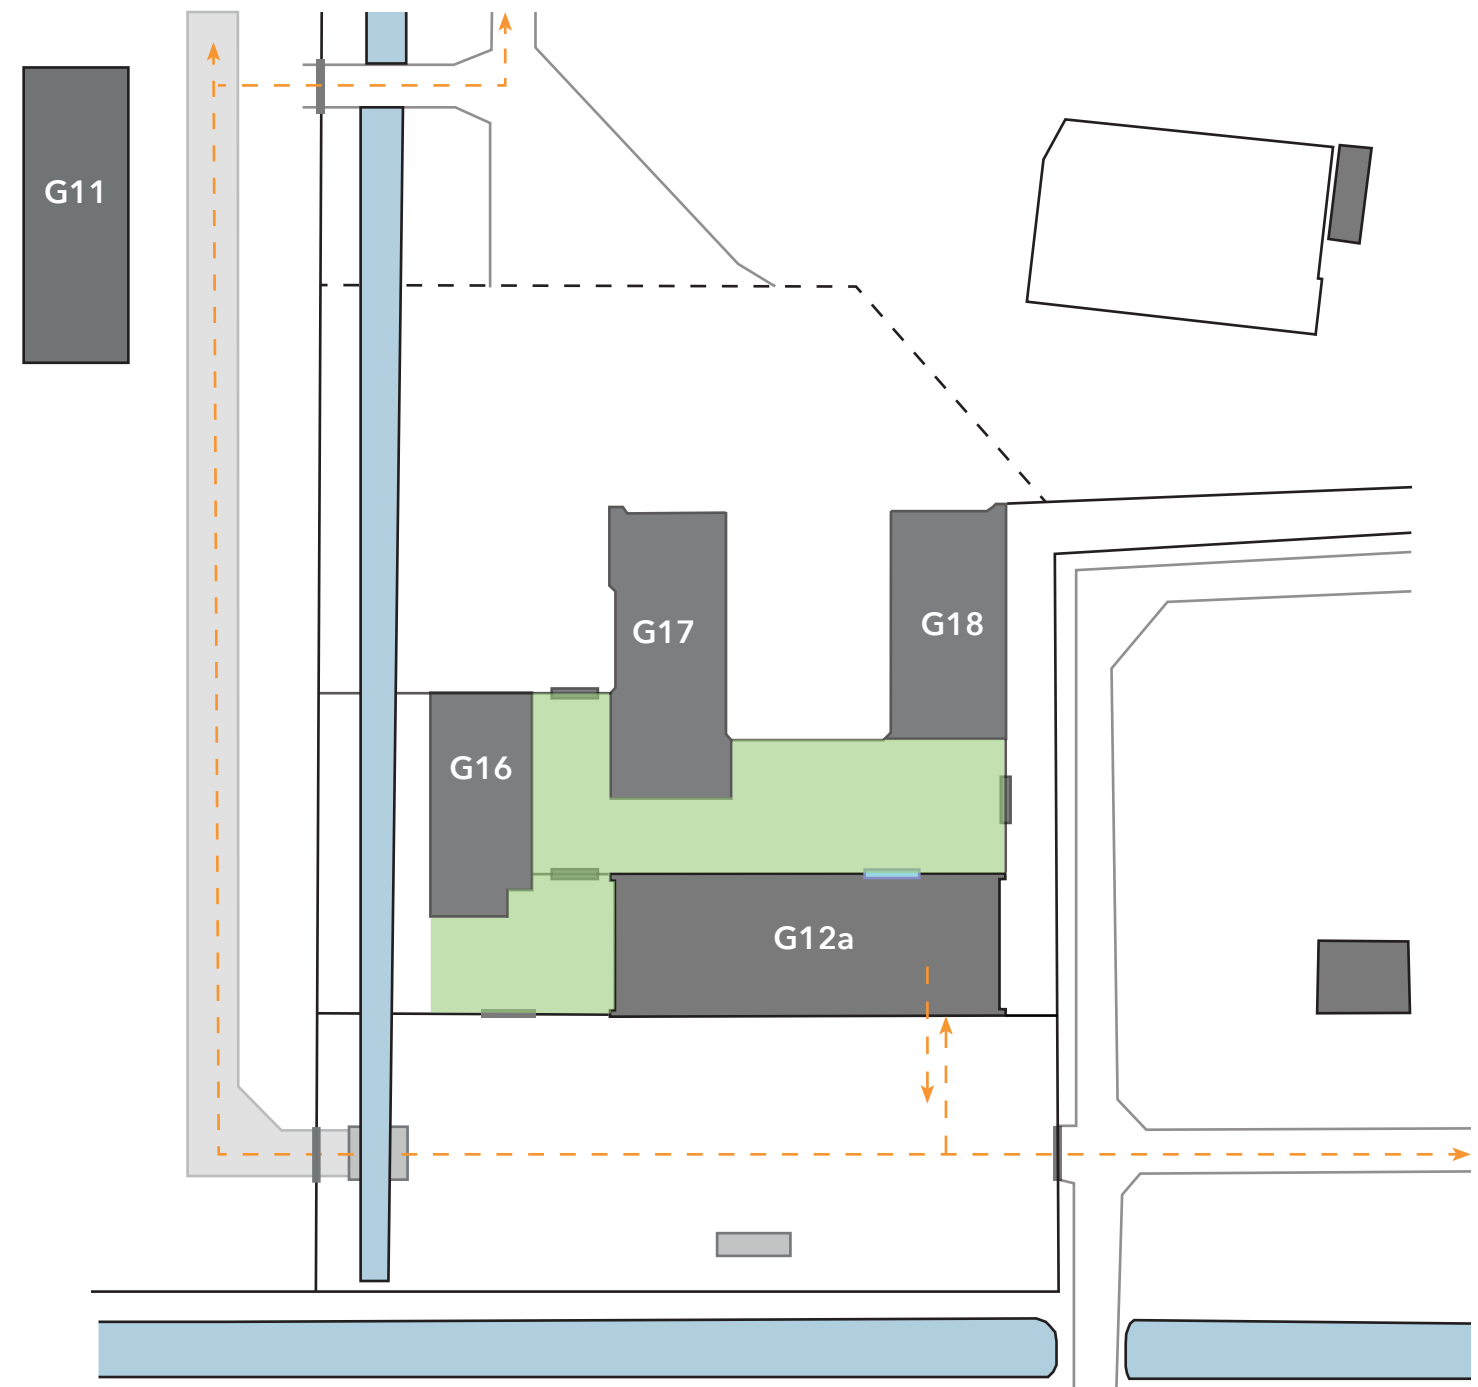

---> - routing calamiteiten en goederen

■ - nieuw te bouwen

■ - te verwijderen

■ - bestaande bestrating

■ - bestaande bebouwing

■ - aanpassing bestaande bouw

— - hekwerk

--- - hekwerk tijdelijk

— - bestaande weg

Voorstel Fasering Transporthof:

fase 0

- bouwkeet plaatsen en parkeervoorziening voor bouwvakkers voorzien, locatie ntb
- grofvuilcontainers verplaatsen van transporthof naar stelconplaten nabij Essenlaan
- verplaatsen postoverkapping naar nieuwe locatie
- voorzien nieuwe brug en speedgate + bestaande PI hek met y-kop te vervangen in PI hek met T-kop.
- voorzien nieuwe brug en speedgate + bestaande PI hek met y-kop te vervangen in PI hek met T-kop.
- aanpassingen en voorbereidingen in gebouw 11 tbv tijdelijke milieustraat met perscontainer
- deel stelconplaten van kwadrant 4 naar kwadrant 3 transporteren t.b.v. tijdelijke milieustraat

fase 1

- verwijderen hekwerk westzijde water, hek te bewaren om later te hergebruiken
- aanleg weg voor calamiteiten en goederen via kwadrant 3
- bestaande verbinding over het water tussen kwadrant 3 en 4 in stand houden tijdens werkzaamheden. voorzieningen tijdelijk verplaatsen + bv. aanleg weg.
- leeghalen G12. Verplaatsen functies naar tijdelijke milieustraat gebouw 11.

fase 2

- tijdelijk hek met detectie te voorzien ten noorden van Gebouw 12
- verandering routing calamiteiten en goederen
- deel tussen gebouw 12 en gebouw 12a wordt werkgebied aannemer.

fase 3

- sloop gebouw 12
- verwijderen ondergrondse infra inclusief trek- en bezinkputten
- verwijderen hekwerk
- verwijderen overbodige verharding

fase 4

- realiseren nieuwbouw Gebouw 16,17,18
- plaatsen hekwerk inclusief speedgates en looppoort
- excl. hekwerk voorterrein G16 (zie fase 7)

fase 5

- interne verbouwing noordelijk deel G12a (een overheaddeur te voorzien)
- ingang magazijn ook tijdelijk te gebruiken als uitgang wegens werkzaamheden aan westzijde
- plaatsen overhead deur
- voorzien bestrating Transporthof Schoon, voorterrein G16 en Transporthof Vuil + nieuwbouw

fase 6

- verandering routing transport 12a
- bouw voorterrein Gebouw 16 (PI hekken)

fase 7

- verandering routing transport 12a
- interne verbouwing zuidelijk deel G12a
- bouw remise (permanente bewaking te voorzien)
- verwijderen wapenkluis + installatie units remise
- bouw brug/ looppoort Gebouw 16
- tijdelijk hekwerk voorzien tbv bouw brug.
- sloop hekwerk westelijk van gebouw 12a

fase 8


- verplaatsing installatie elementen vanuit remise naar gebouw 12a
- aanleg weg / bestrating kwadrant 4
- verwijderen tijdelijke milieustraat.
- verwijderen tijde hekwerk ten noorden van nieuwbouw

Fase 9

- aanleg bestrating ten noorden van nieuwbouw
- bestaande weg en stelconplaten verwijderen

Fase 10

- verandering routing calamiteiten en goederen
- verwijderen dam en speedgate

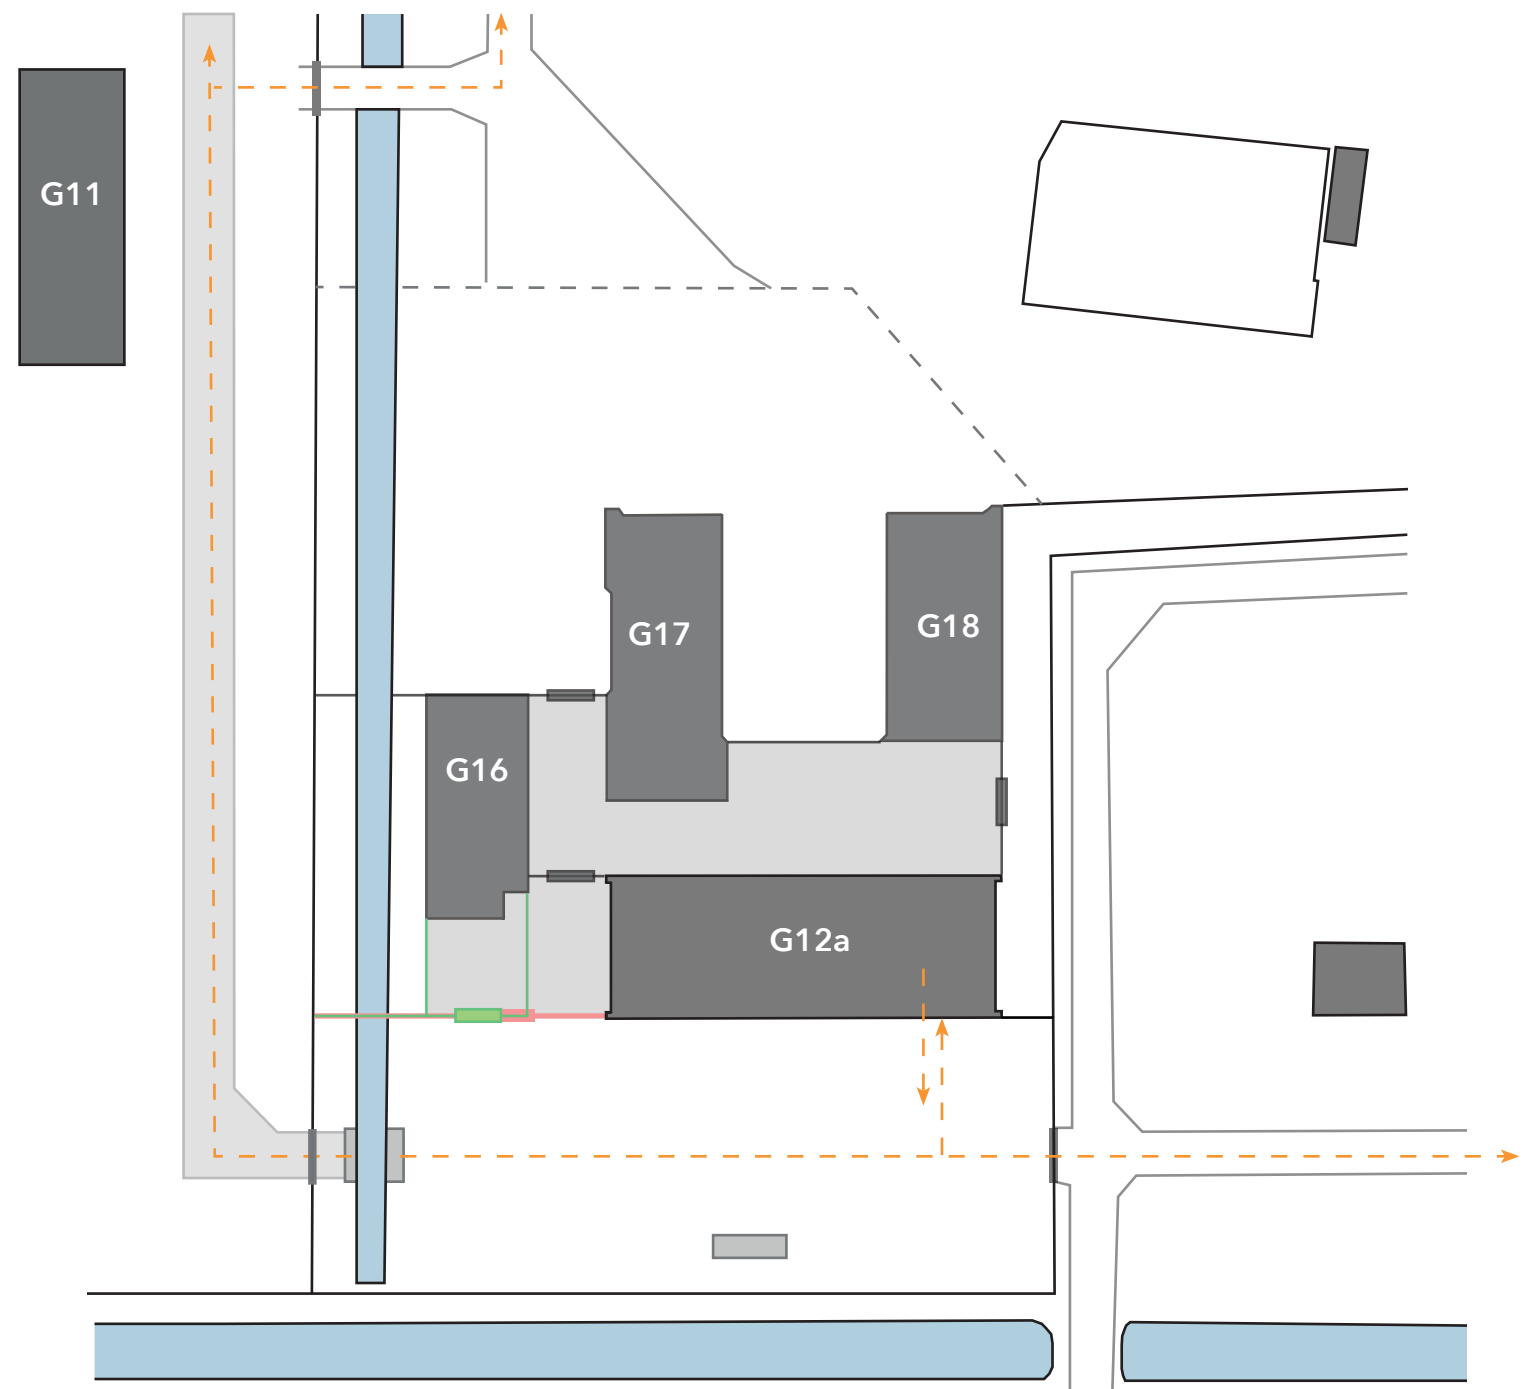

---> - routing calamiteiten en goederen

■ - nieuw te bouwen

■ - te verwijderen

■ - bestaande bestrating

■ - bestaande bebouwing

■ - aanpassing bestaande bouw

— - hekwerk

--- - hekwerk tijdelijk

— - bestaande weg

Voorstel Fasering Transporthof:

fase 0

- bouwkeet plaatsen en parkeervoorziening voor bouwvakkers voorzien, locatie ntb
- grofvuilcontainers verplaatsen van transporthof naar stelconplaten nabij Essenlaan
- verplaatsen postoverkapping naar nieuwe locatie
- voorzien nieuwe brug en speedgate + bestaande PI hek met y-kop te vervangen in PI hek met T-kop.
- voorzien nieuwe brug en speedgate + bestaande PI hek met y-kop te vervangen in PI hek met T-kop.
- aanpassingen en voorbereidingen in gebouw 11 tbv tijdelijke milieustraat met perscontainer
- deel stelconplaten van kwadrant 4 naar kwadrant 3 transporteren t.b.v. tijdelijke milieustraat

fase 1

- verwijderen hekwerk westzijde water, hek te bewaren om later te hergebruiken
- aanleg weg voor calamiteiten en goederen via kwadrant 3
- bestaande verbinding over het water tussen kwadrant 3 en 4 in stand houden tijdens werkzaamheden. voorzieningen tijdelijk verplaatsen + bv. aanleg weg. leeghalen G12. Verplaatsen functies naar tijdelijke milieustraat gebouw 11.

fase 2

- tijdelijk hek met detectie te voorzien ten noorden van Gebouw 12
- verandering routing calamiteiten en goederen
- deel tussen gebouw 12 en gebouw 12a wordt werkgebied aannemer.

fase 3

- sloop gebouw 12
- verwijderen ondergrondse infra inclusief trek- en bezinkputten
- verwijderen hekwerk
- verwijderen overbodige verharding

fase 4

- realiseren nieuwbouw Gebouw 16,17,18
- plaatsen hekwerk inclusief speedgates en looppoort
- excl. hekwerk voterrein G16 (zie fase 7)

fase 5

- interne verbouwing noordelijk deel G12a (een overheaddeur te voorzien)
- ingang magazijn ook tijdelijk te gebruiken als uitgang wegens werkzaamheden aan westzijde
- plaatsen overhead deur
- voorzien bestrating Transporthof Schoon, voterrein G16 en Transporthof Vuil + nieuwbouw

fase 6

- verandering routing transport 12a
- bouw voterrein Gebouw 16 (PI hekken)

fase 7

- verandering routing transport 12a
- interne verbouwing zuidelijk deel G12a
- bouw remise (permanente bewaking te voorzien)
- verwijderen wapenkluis + installatie units remise
- bouw brug/ looppoort Gebouw 16
- tijdelijk hekwerk voorzien tbv bouw brug.
- sloop hekwerk westelijk van gebouw 12a

fase 8


- verplaatsing installatie elementen vanuit remise naar gebouw 12a
- aanleg weg / bestrating kwadrant 4
- verwijderen tijdelijke milieustraat.
- verwijderen tijde hekwerk ten noorden van nieuwbouw

Fase 9

- aanleg bestrating ten noorden van nieuwbouw
- bestaande weg en stelconplaten verwijderen

Fase 10

- verandering routing calamiteiten en goederen
- verwijderen dam en speedgate

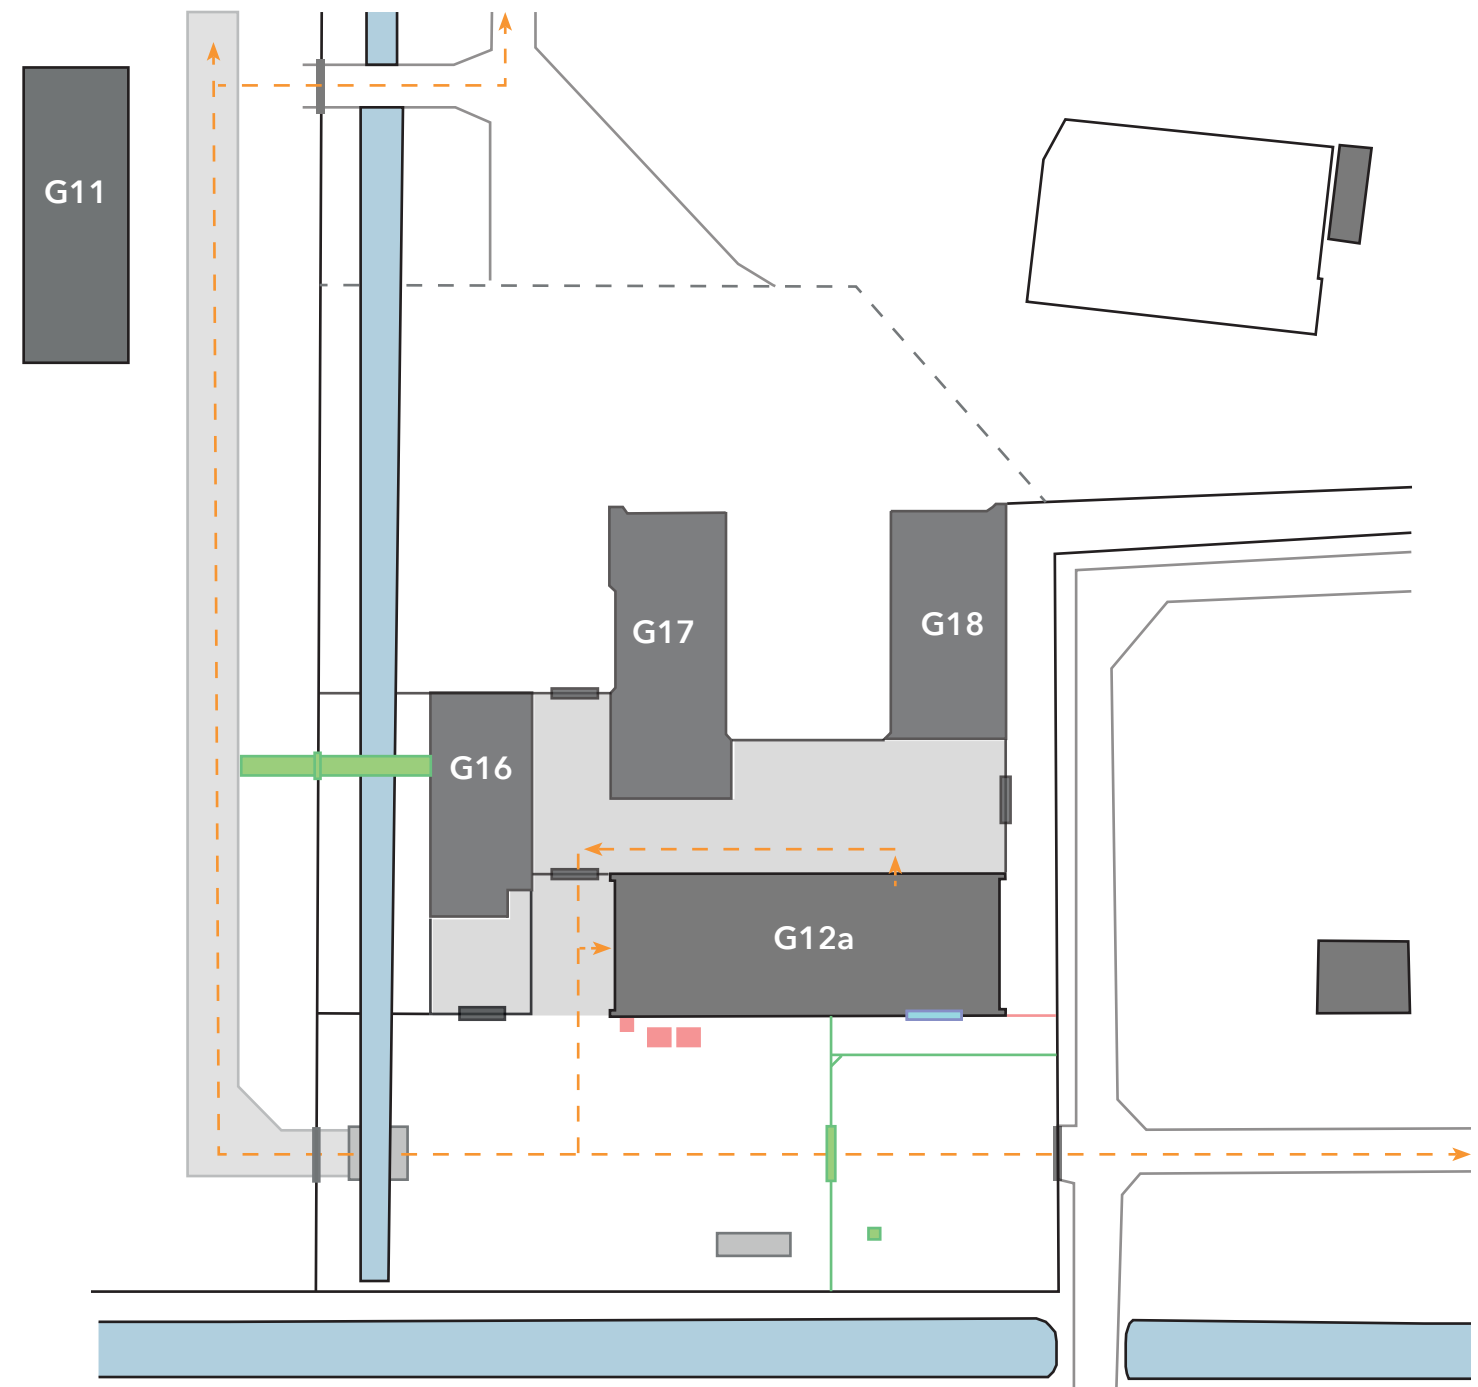

---> - routing calamiteiten en goederen

■ - nieuw te bouwen

■ - te verwijderen

■ - bestaande bestrating

■ - bestaande bebouwing

■ - aanpassing bestaande bouw

— - hekwerk

--- - hekwerk tijdelijk

— - bestaande weg

Voorstel Fasering Transporthof:

fase 0

- bouwkeet plaatsen en parkeervoorziening voor bouwvakkers voorzien, locatie ntb
- grofvuilcontainers verplaatsen van transporthof naar stelconplaten nabij Essenlaan
- verplaatsen postoverkapping naar nieuwe locatie
- voorzien nieuwe brug en speedgate + bestaande PI hek met y-kop te vervangen in PI hek met T-kop.
- voorzien nieuwe brug en speedgate + bestaande PI hek met y-kop te vervangen in PI hek met T-kop.
- aanpassingen en voorbereidingen in gebouw 11 tbv tijdelijke milieustraat met perscontainer
- deel stelconplaten van kwadrant 4 naar kwadrant 3 transporteren t.b.v. tijdelijke milieustraat

fase 1

- verwijderen hekwerk westzijde water, hek te bewaren om later te hergebruiken
- aanleg weg voor calamiteiten en goederen via kwadrant 3
- bestaande verbinding over het water tussen kwadrant 3 en 4 in stand houden tijdens werkzaamheden. voorzieningen tijdelijk verplaatsen + bv. aanleg weg.
- leeghalen G12. Verplaatsen functies naar tijdelijke milieustraat gebouw 11.

fase 2

- tijdelijk hek met detectie te voorzien ten noorden van Gebouw 12
- verandering routing calamiteiten en goederen
- deel tussen gebouw 12 en gebouw 12a wordt werkgebied aannemer.

fase 3

- sloop gebouw 12
- verwijderen ondergrondse infra inclusief trek- en bezinkputten
- verwijderen hekwerk
- verwijderen overbodige verharding

fase 4

- realiseren nieuwbouw Gebouw 16,17,18
- plaatsen hekwerk inclusief speedgates en looppoort
- excl. hekwerk voorterrein G16 (zie fase 7)

fase 5

- interne verbouwing noordelijk deel G12a (een overheaddeur te voorzien)
- ingang magazijn ook tijdelijk te gebruiken als uitgang wegens werkzaamheden aan westzijde
- plaatsen overhead deur
- voorzien bestrating Transporthof Schoon, voorterrein G16 en Transporthof Vuil + nieuwbouw

fase 6

- verandering routing transport 12a
- bouw voorterrein Gebouw 16 (PI hekken)

fase 7

- verandering routing transport 12a
- interne verbouwing zuidelijk deel G12a
- bouw remise (permanente bewaking te voorzien)
- verwijderen wapenkluis + installatie units remise
- bouw brug/ looppoort Gebouw 16
- tijdelijk hekwerk voorzien tbv bouw brug.
- sloop hekwerk westelijk van gebouw 12a

fase 8


- verplaatsing installatie elementen vanuit remise naar gebouw 12a
- aanleg weg / bestrating kwadrant 4
- verwijderen tijdelijke milieustraat.
- verwijderen tijde hekwerk ten noorden van nieuwbouw

Fase 9

- aanleg bestrating ten noorden van nieuwbouw
- bestaande weg en stelconplaten verwijderen

Fase 10

- verandering routing calamiteiten en goederen
- verwijderen dam en speedgate

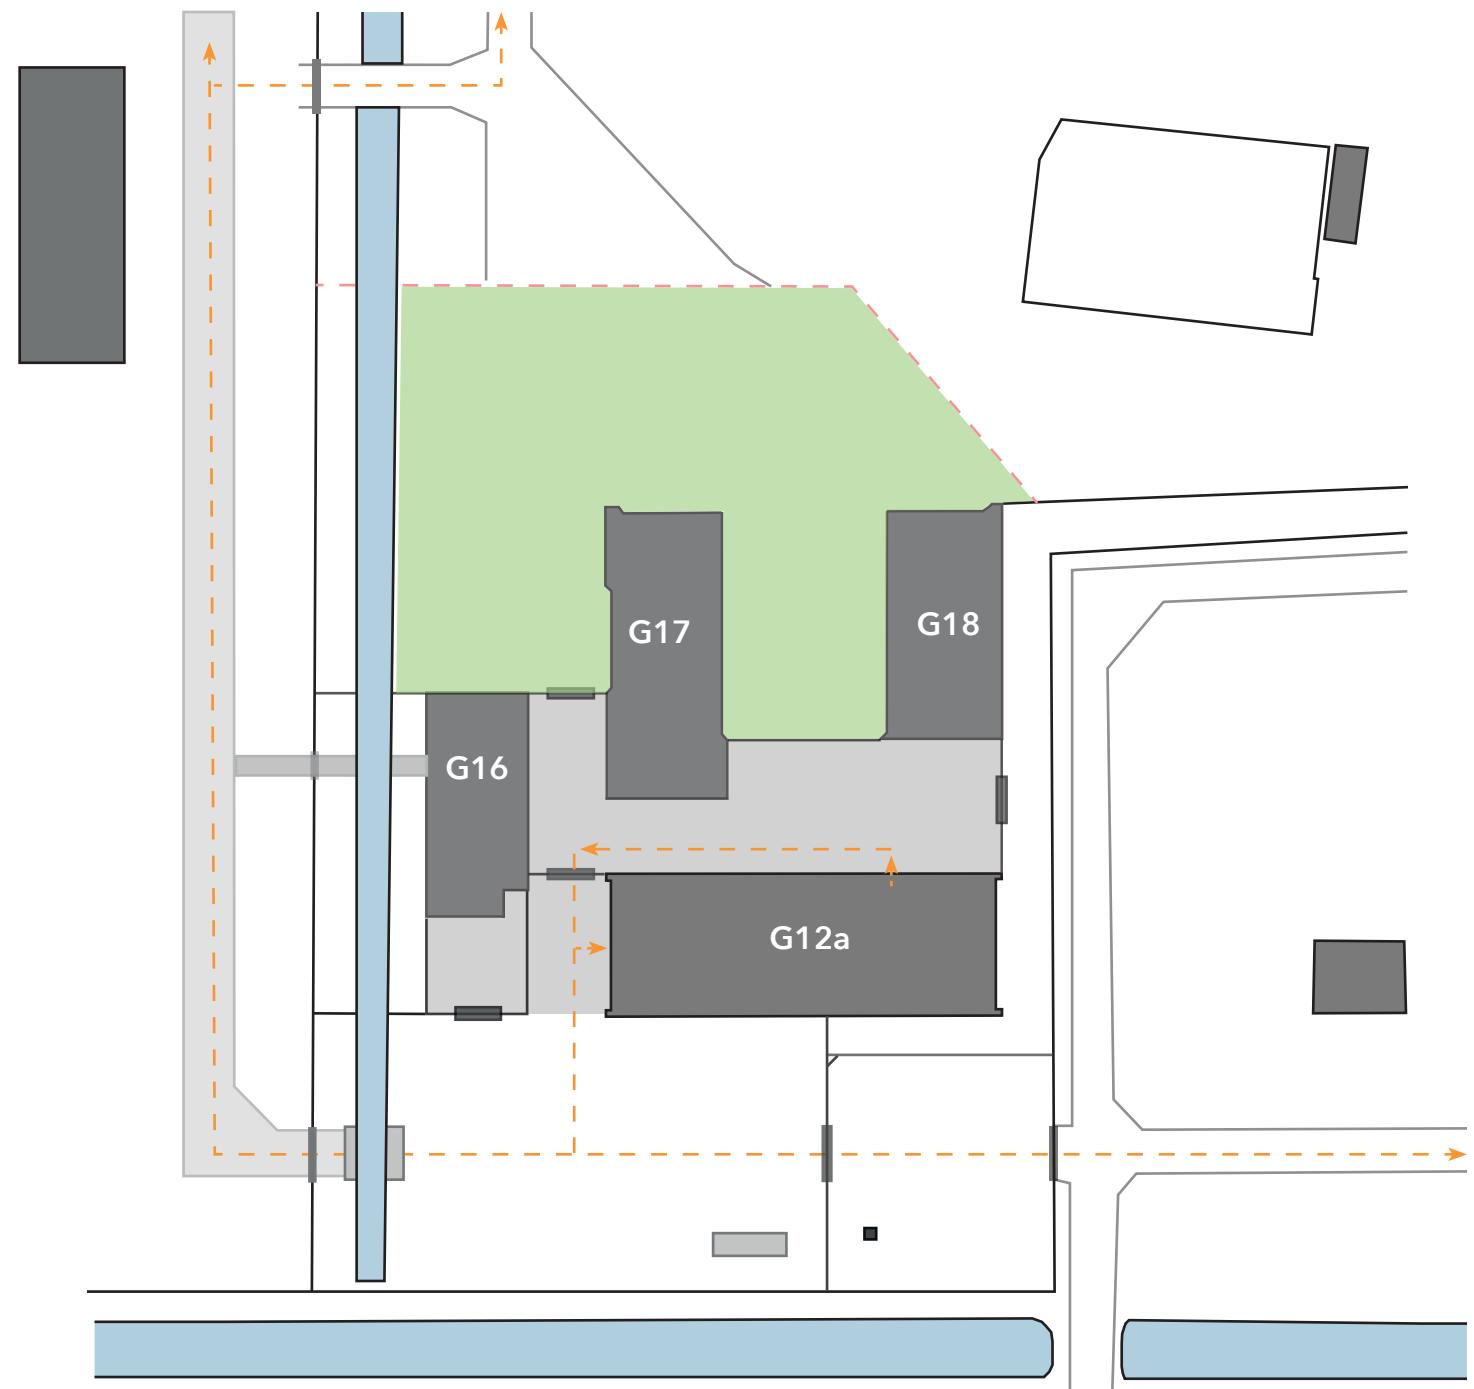

---> - routing calamiteiten en goederen

■ - nieuw te bouwen

■ - te verwijderen

■ - bestaande bestrating

■ - bestaande bebouwing

■ - aanpassing bestaande bouw

— - hekwerk

--- - hekwerk tijdelijk

— - bestaande weg

Voorstel Fasering Transporthof:

fase 0

- bouwkeet plaatsen en parkeervoorziening voor bouwvakkers voorzien, locatie ntb
- grofvuilcontainers verplaatsen van transporthof naar stelconplaten nabij Essenlaan
- verplaatsen postoverkapping naar nieuwe locatie
- voorzien nieuwe brug en speedgate + bestaande PI hek met y-kop te vervangen in PI hek met T-kop.
- voorzien nieuwe brug en speedgate + bestaande PI hek met y-kop te vervangen in PI hek met T-kop.
- aanpassingen en voorbereidingen in gebouw 11 tbv tijdelijke milieustraat met perscontainer
- deel stelconplaten van kwadrant 4 naar kwadrant 3 transporteren t.b.v. tijdelijke milieustraat

fase 1

- verwijderen hekwerk westzijde water, hek te bewaren om later te hergebruiken
- aanleg weg voor calamiteiten en goederen via kwadrant 3
- bestaande verbinding over het water tussen kwadrant 3 en 4 in stand houden tijdens werkzaamheden. voorzieningen tijdelijk verplaatsen + bv. aanleg weg. leeghalen G12. Verplaatsen functies naar tijdelijke milieustraat gebouw 11.

fase 2

- tijdelijk hek met detectie te voorzien ten noorden van Gebouw 12
- verandering routing calamiteiten en goederen
- deel tussen gebouw 12 en gebouw 12a wordt werkgebied aannemer.

fase 3

- sloop gebouw 12
- verwijderen ondergrondse infra inclusief trek- en bezinkputten
- verwijderen hekwerk
- verwijderen overbodige verharding

fase 4

- realiseren nieuwbouw Gebouw 16,17,18
- plaatsen hekwerk inclusief speedgates en looppoort
- excl. hekwerk voorterrein G16 (zie fase 7)

fase 5

- interne verbouwing noordelijk deel G12a (een overheaddeur te voorzien)
- ingang magazijn ook tijdelijk te gebruiken als uitgang wegens werkzaamheden aan westzijde
- plaatsen overhead deur
- voorzien bestrating Transporthof Schoon, voorterrein G16 en Transporthof Vuil + nieuwbouw

fase 6

- verandering routing transport 12a
- bouw voorterrein Gebouw 16 (PI hekken)

fase 7

- verandering routing transport 12a
- interne verbouwing zuidelijk deel G12a
- bouw remise (permanente bewaking te voorzien)
- verwijderen wapenkluis + installatie units remise
- bouw brug/ looppoort Gebouw 16
- tijdelijk hekwerk voorzien tbv bouw brug.
- sloop hekwerk westelijk van gebouw 12a

fase 8


- verplaatsing installatie elementen vanuit remise naar gebouw 12a
- aanleg weg / bestrating kwadrant 4
- verwijderen tijdelijke milieustraat.
- verwijderen tijde hekwerk ten noorden van nieuwbouw

Fase 9

- **aanleg bestrating ten noorden van nieuwbouw**
- **bestaande weg en stelconplaten verwijderen**

Fase 10

- verandering routing calamiteiten en goederen
- verwijderen dam en speedgate

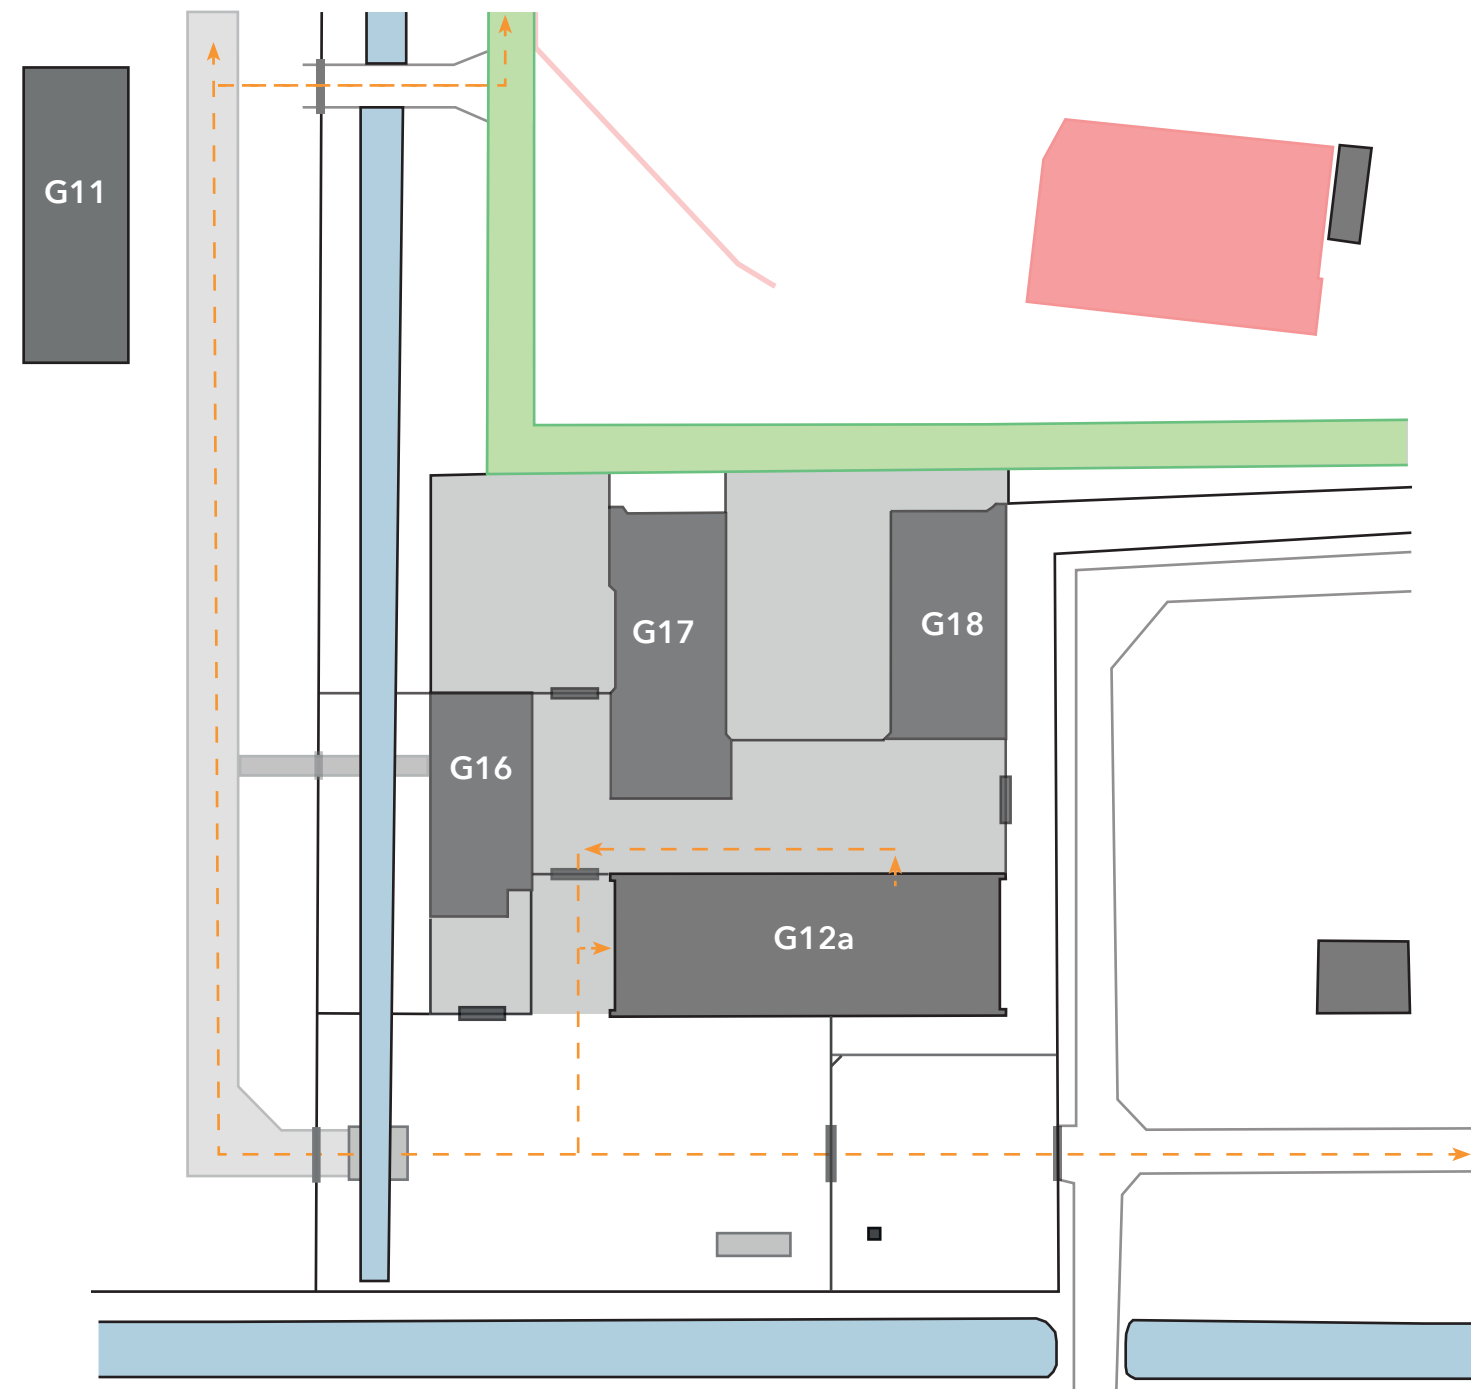

---> - routing calamiteiten en goederen

■ - nieuw te bouwen

■ - te verwijderen

■ - bestaande bestrating

■ - bestaande bebouwing

■ - aanpassing bestaande bouw

— - hekwerk

--- - hekwerk tijdelijk

— - bestaande weg

Voorstel Fasering Transporthof:

fase 0

- bouwkeet plaatsen en parkeervoorziening voor bouwvakkers voorzien, locatie ntb
- grofvuilcontainers verplaatsen van transporthof naar stelconplaten nabij Essenlaan
- verplaatsen postoverkapping naar nieuwe locatie
- voorzien nieuwe brug en speedgate + bestaande PI hek met y-kop te vervangen in PI hek met T-kop.
- voorzien nieuwe brug en speedgate + bestaande PI hek met y-kop te vervangen in PI hek met T-kop.
- aanpassingen en voorbereidingen in gebouw 11 tbv tijdelijke milieustraat met perscontainer
- deel stelconplaten van kwadrant 4 naar kwadrant 3 transporteren t.b.v. tijdelijke milieustraat

fase 1

- verwijderen hekwerk westzijde water, hek te bewaren om later te hergebruiken
- aanleg weg voor calamiteiten en goederen via kwadrant 3
- bestaande verbinding over het water tussen kwadrant 3 en 4 in stand houden tijdens werkzaamheden. voorzieningen tijdelijk verplaatsen + bv. aanleg weg.
- leeghalen G12. Verplaatsen functies naar tijdelijke milieustraat gebouw 11.

fase 2

- tijdelijk hek met detectie te voorzien ten noorden van Gebouw 12
- verandering routing calamiteiten en goederen
- deel tussen gebouw 12 en gebouw 12a wordt werkgebied aannemer.

fase 3

- sloop gebouw 12
- verwijderen ondergrondse infra inclusief trek- en bezinkputten
- verwijderen hekwerk
- verwijderen overbodige verharding

fase 4

- realiseren nieuwbouw Gebouw 16,17,18
- plaatsen hekwerk inclusief speedgates en looppoort
- excl. hekwerk voorterrein G16 (zie fase 7)

fase 5

- interne verbouwing noordelijk deel G12a (een overheaddeur te voorzien)
- ingang magazijn ook tijdelijk te gebruiken als uitgang wegens werkzaamheden aan westzijde
- plaatsen overhead deur
- voorzien bestrating Transporthof Schoon, voorterrein G16 en Transporthof Vuil + nieuwbouw

fase 6

- verandering routing transport 12a
- bouw voorterrein Gebouw 16 (PI hekken)

fase 7

- verandering routing transport 12a
- interne verbouwing zuidelijk deel G12a
- bouw remise (permanente bewaking te voorzien)
- verwijderen wapenkluis + installatie units remise
- bouw brug/ looppoort Gebouw 16
- tijdelijk hekwerk voorzien tbv bouw brug.
- sloop hekwerk westelijk van gebouw 12a

fase 8


- verplaatsing installatie elementen vanuit remise naar gebouw 12a
- aanleg weg / bestrating kwadrant 4
- verwijderen tijdelijke milieustraat.
- verwijderen tijde hekwerk ten noorden van nieuwbouw

Fase 9

- aanleg bestrating ten noorden van nieuwbouw
- bestaande weg en stelconplaten verwijderen

Fase 10

- verandering routing calamiteiten en goederen
- verwijderen dam en speedgate

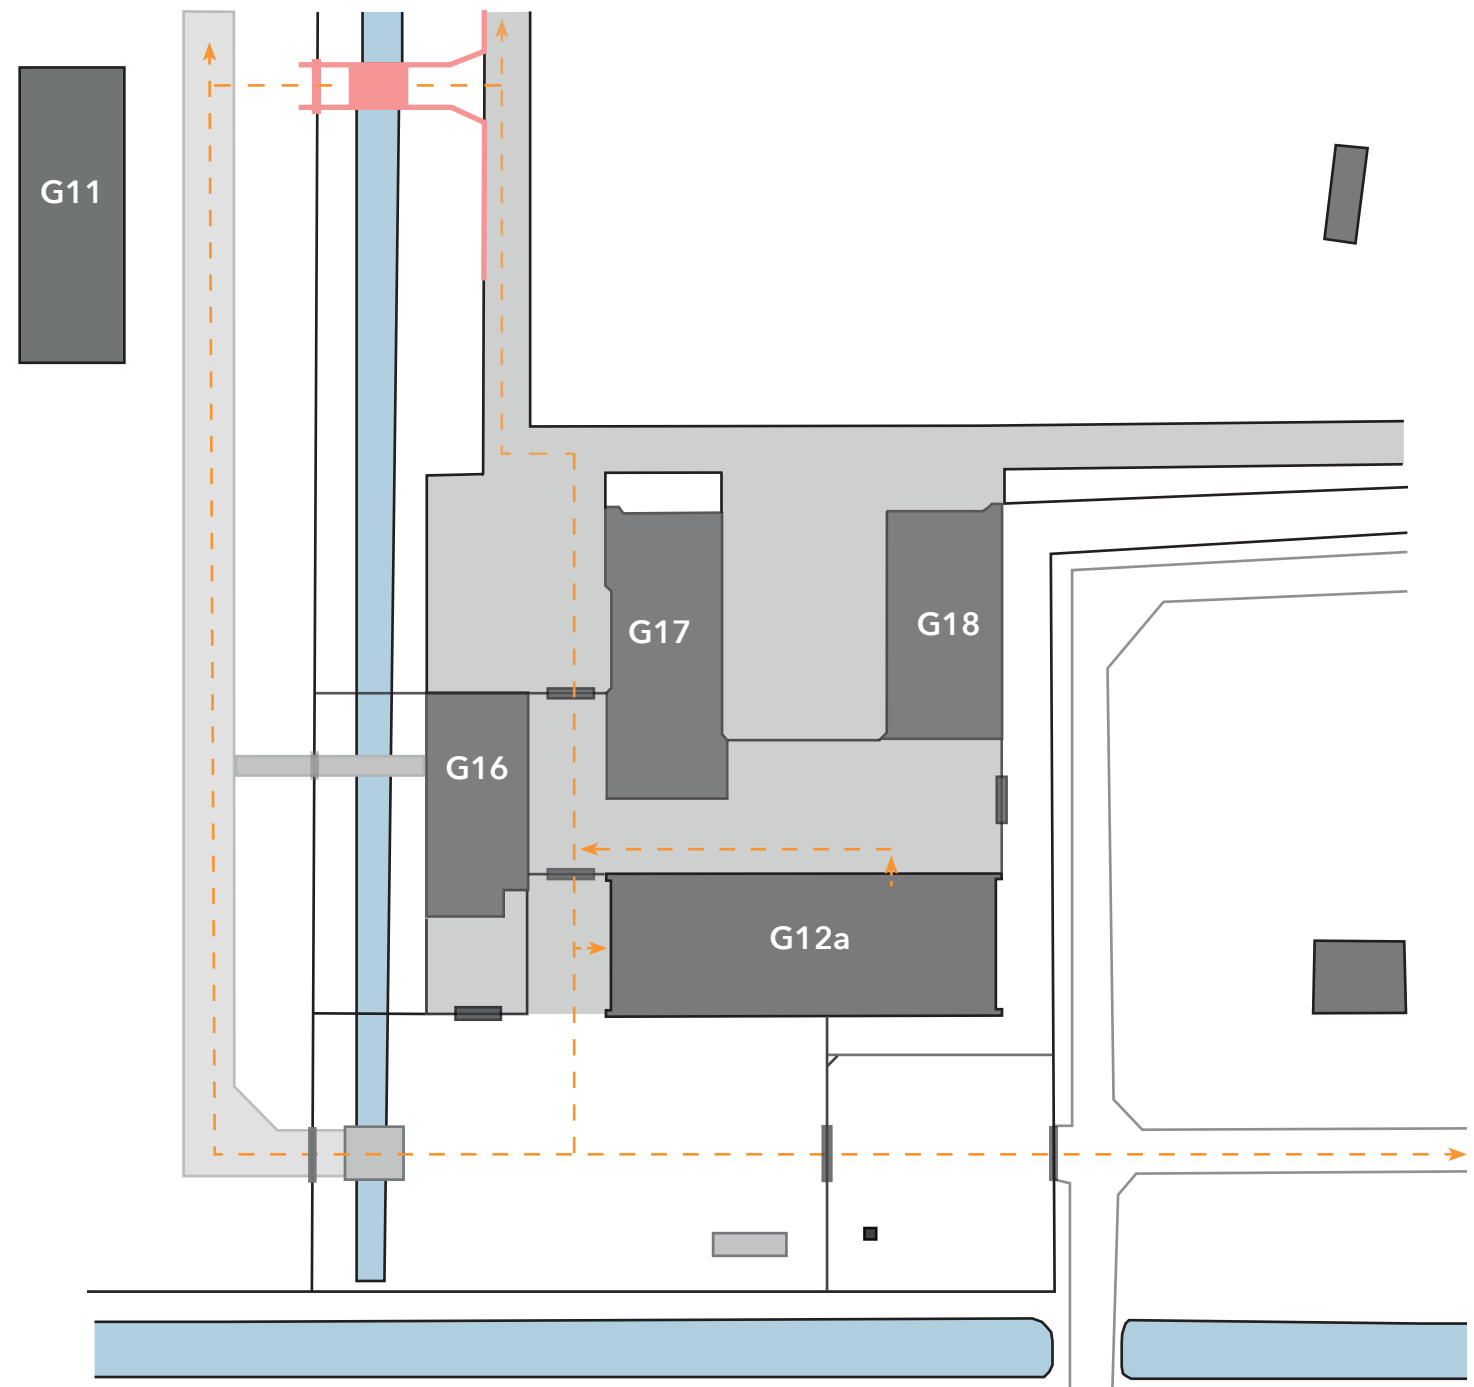

---> - routing calamiteiten en goederen

■ - nieuw te bouwen

■ - te verwijderen

■ - bestaande bestrating

■ - bestaande bebouwing

■ - aanpassing bestaande bouw

— - hekwerk

- - - - - hekwerk tijdelijk

— - bestaande weg