


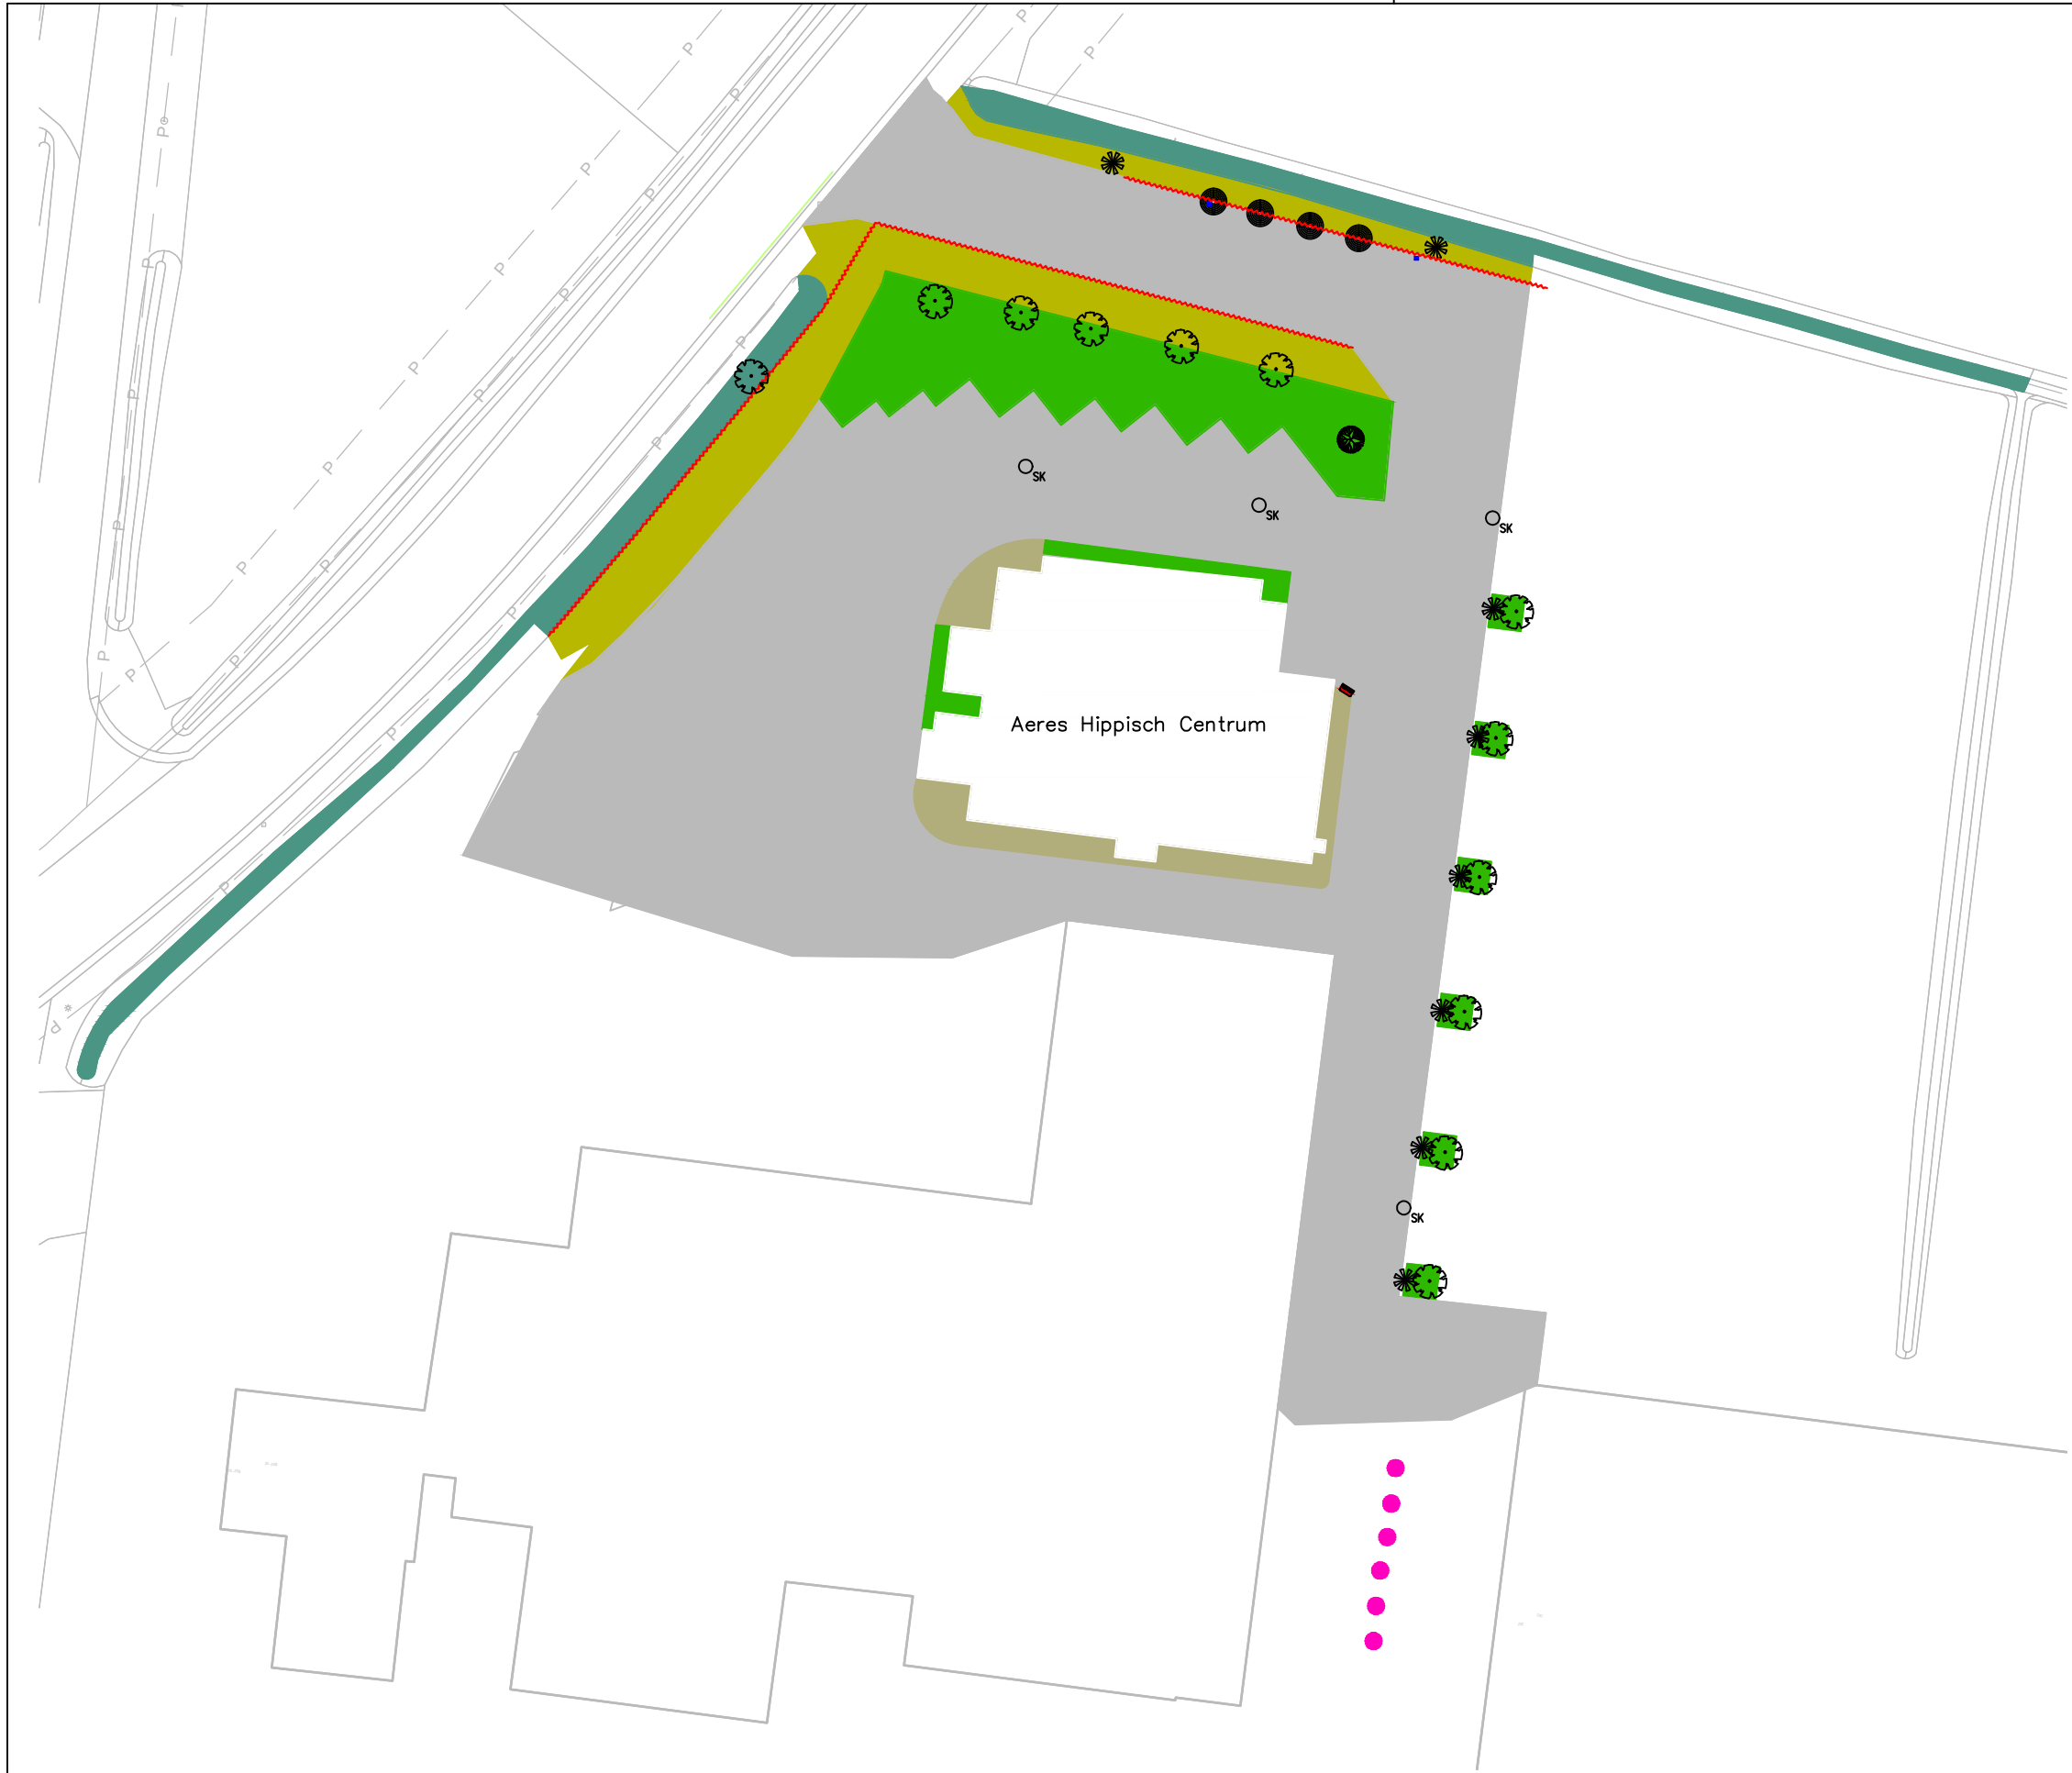

VERKLARING

- Boom groter dan 15 m
- Boom tussen 6 en 15 meter
- Hagen
- Bosplantsoen/ heesters
- Elementenverharding
- Halfverharding
- Sloot
- Afrastering hout
- Straatkolk
- Lantaarnpaal
- Vlaggenmast
- (verkeers) Paal of Bord
- Afvalbakken
- Bloembakken

Opdrachtgever: Aeres Bovenbuurtweg 27 6717 XA Ede contactpersoon: Rene Hutten		Tekenaar: Green Engineers Postbus 765 6710 BT Ede contactpersoon: Eric Pladdet	
Plaats complex: Kootwijkerbroek	Schaal: 1:400		
Adres complex: Kapweg 30, 3774 RD	Formaat: A3		
Naam complex: Aeres Hippisch Centrum	Datum: juli 2019		