


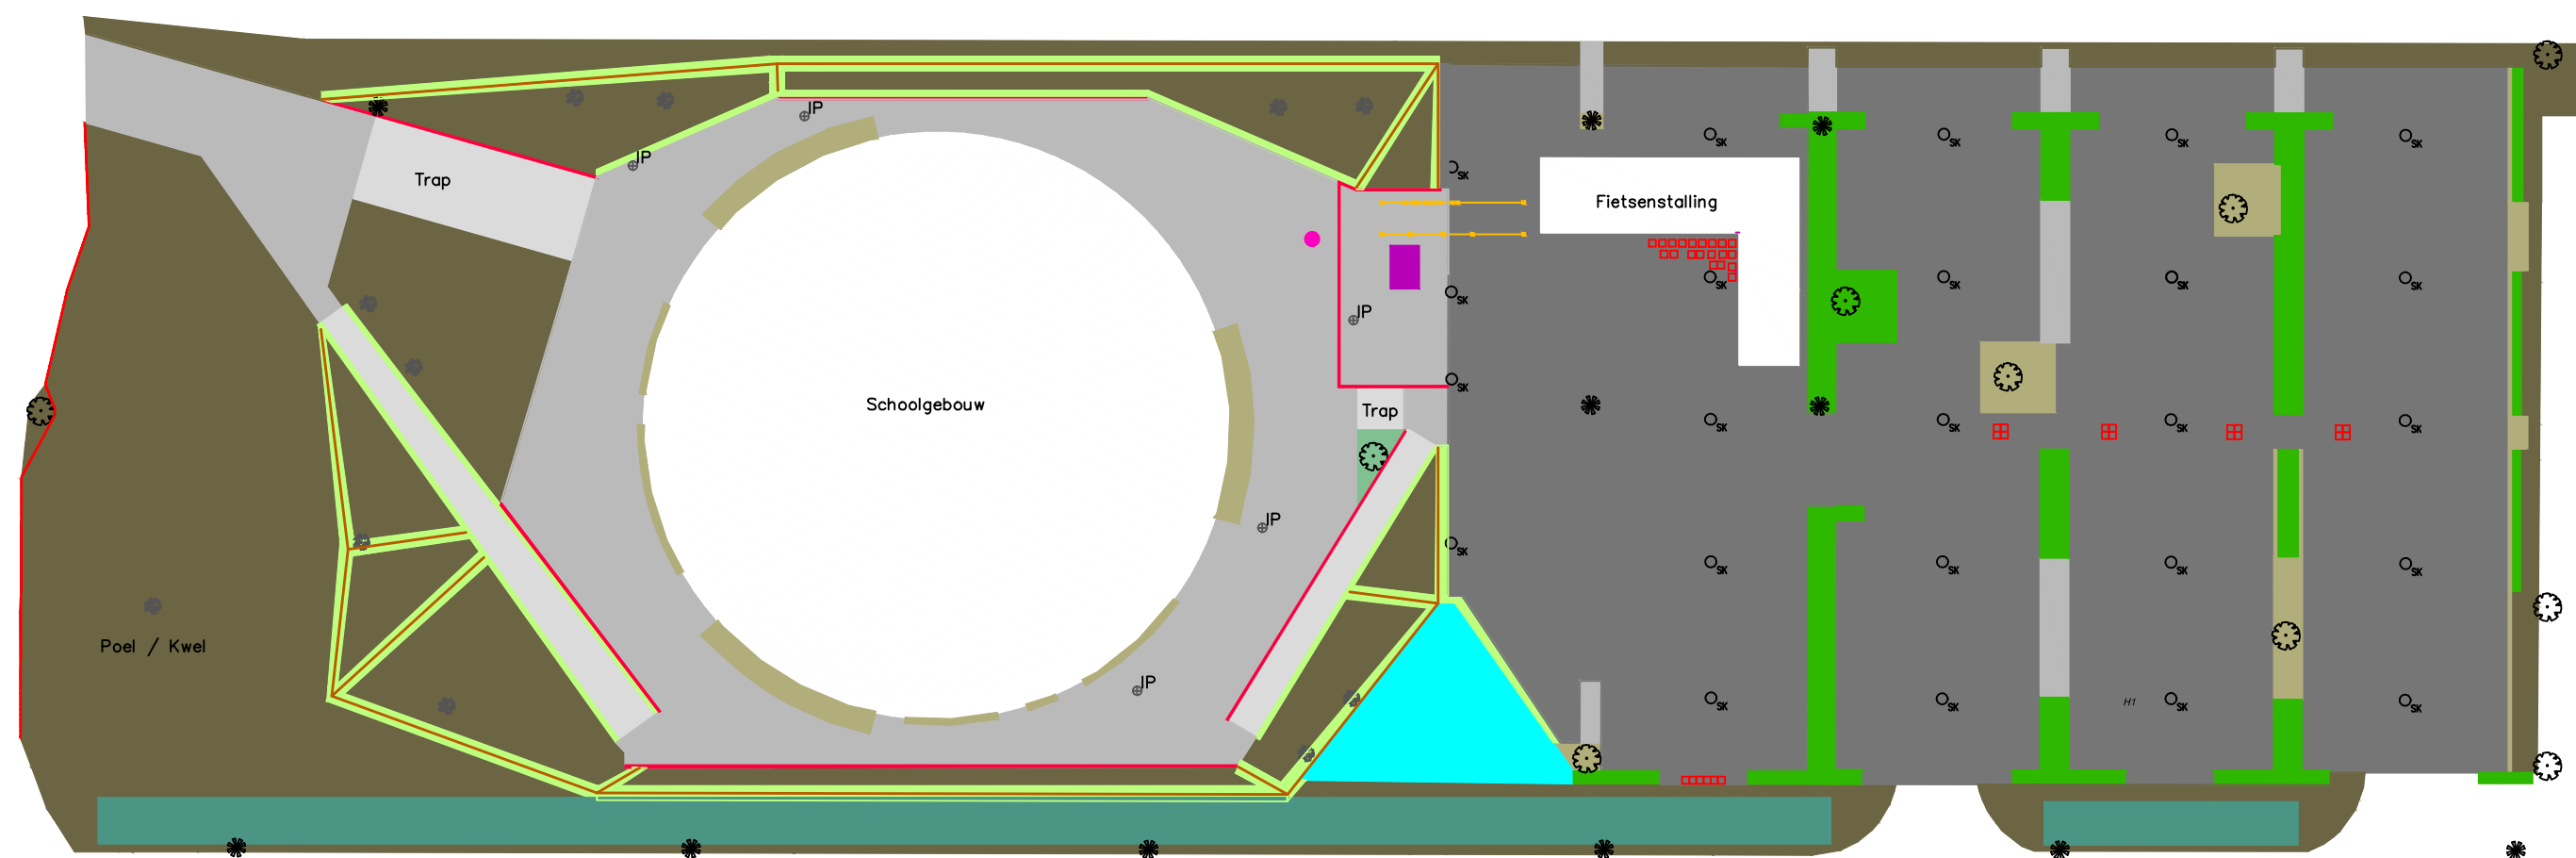

VERKLARING

	Boom groter dan 15 m		Gazon		Elementenverharding		Betonelement		Straatkol
	Boom kleiner dan 6 meter		Ruw gras		Asfaltverharding		Cortenstalen ribben		Inspectie
	Vaste planten		Sloot		Halfverharding		Electriciteit(kast)		Lantaarn
	Hagen		Pergola met begroeiing		Verharding, stelconplaten		Keerwand		Bloembal
							Vijver / Poel		

Opdrachtgever: Aeres Bovenbuurtweg 27 6717 XA Ede contactpersoon: Rene Hutten		Tekenaar: Green Engineers Postbus 765 6710 BT Ede contactpersoon: Eric Pladdet	
Plaats complex: Wageningen		Schaal: 1:500	
Adres complex: Mansholtlaan 18		Formaat: A3	
Naam complex: Aeres Hogescholen, Wageningen		Datum: aug. 2019	

