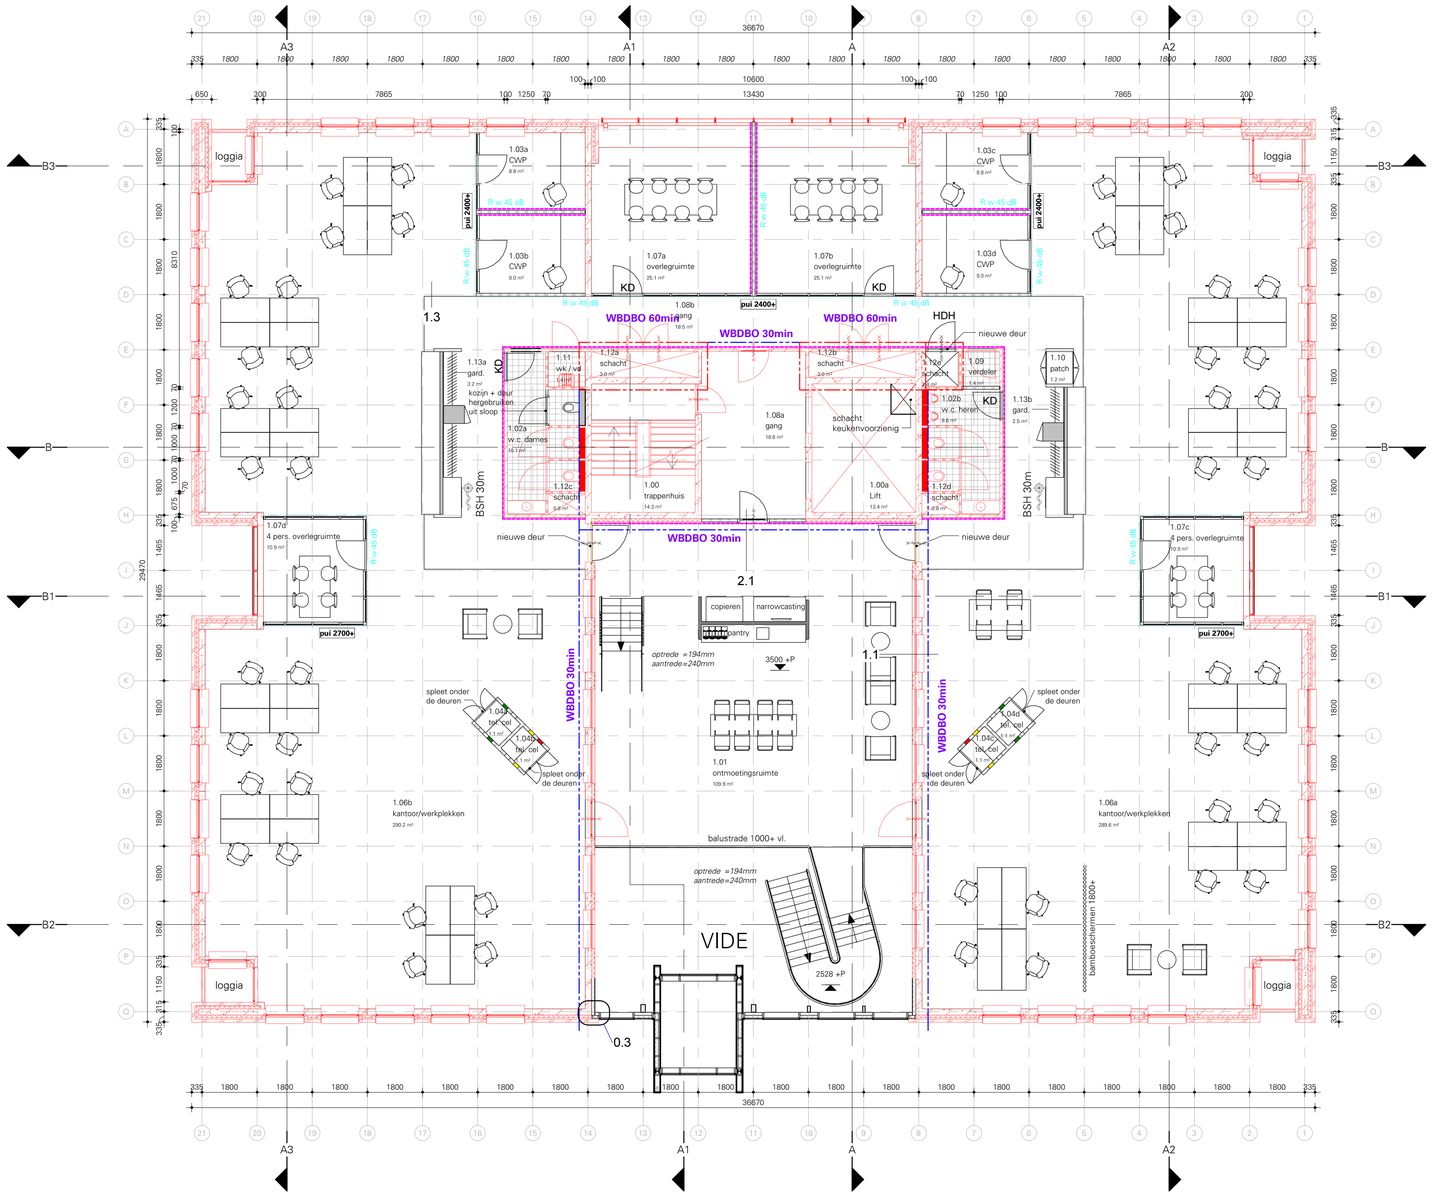

rood weergegeven wanden, kozijnen e.d. zijn bestaand

- wand behangklaar
- brandblusser
- brandslanghaspel 30m inbouwmaat 690x900mm
- 30min brandwerend en zelfsluitende deur
- 30min WBDBO
- 60min brandwerend en zelfsluitende deur
- 60min WBDBO
- gevelmetselwerk schoonwerk
- metalstud, dikte volgens tekening
- isolatie
- isolatie + 3mm sierpleisterwerk
- kalkzandsteen binnenmuren
- prefab beton wand bestaand

KD kunststeen dorpel
HD hardsteen dorpel
HDH hardsteen dorpel hergebruiken

geluidwering binnenwanden praktijkwaarde R'w (dB):
38 dB; verblijfsruimten onderling, CWP, EHBO-kolf
45 dB; vergader- en spreekkamers

geluidwering binnenwanden laboratoriumwaarde Rw (dB):
52 dB; panelenwand

alle maatvoeringen, constructies e.d. in het werk te controleren
constructie door constructeur te controleren
fundatie indicatief: door constructeur te controleren

Leijh, Kappelhoff, Seckel, van den Dobbelsteen, architecten.

definitief ontwerp / DEFINITIEF / DO-02

Project	**A1346** **Refit kantoorgebouw** **Hertog Albrechtweg 22 te Alkmaar**
opdrachtgever	**Rabobank Alkmaar e.o.** **Robonsbosweg 5 Alkmaar**
Onderwerp	**plattegrond 1e verdieping**
Datum	06-05-2014
Gewijzigd	
Schaal	1:100
Afmeting	A1 - 840x594
Tekenaar	m.p.post
Bestand	G:\A1346\1346-DO\A1346_hon.rvt

Hengelo **bezoek** Markt 502, 7551 CK **post** Postbus 357, 7550 AJ **tel** 074 243 55 55 **mail** hengelo@lksvdd.nl **web** www.lksvdd.nl