



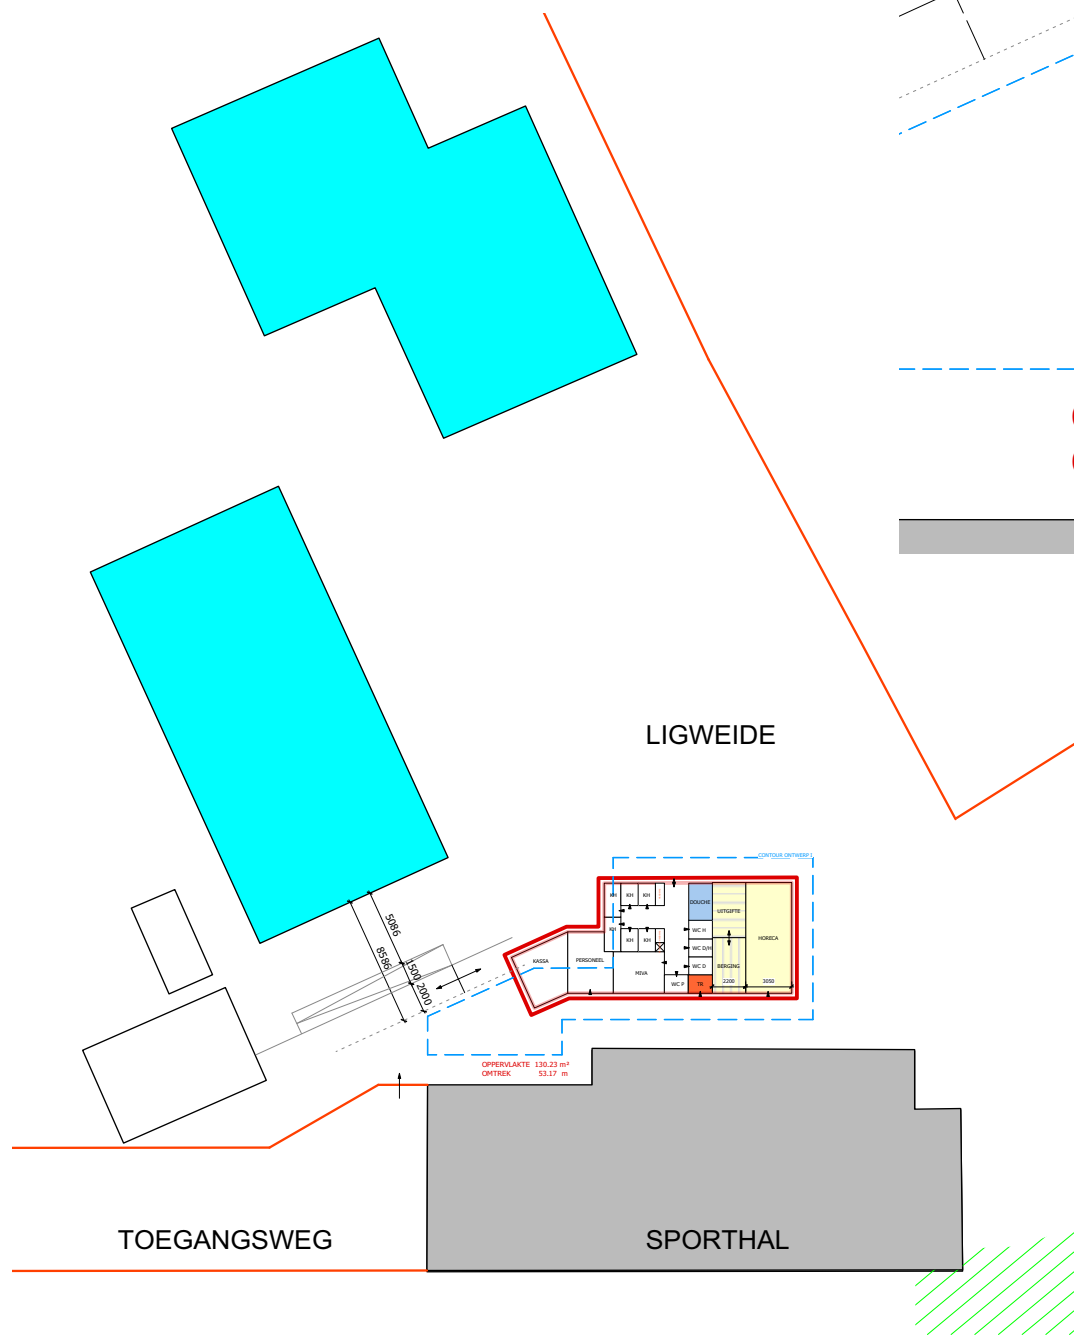

INPLANTINGSSCHETS
schaal 1/500

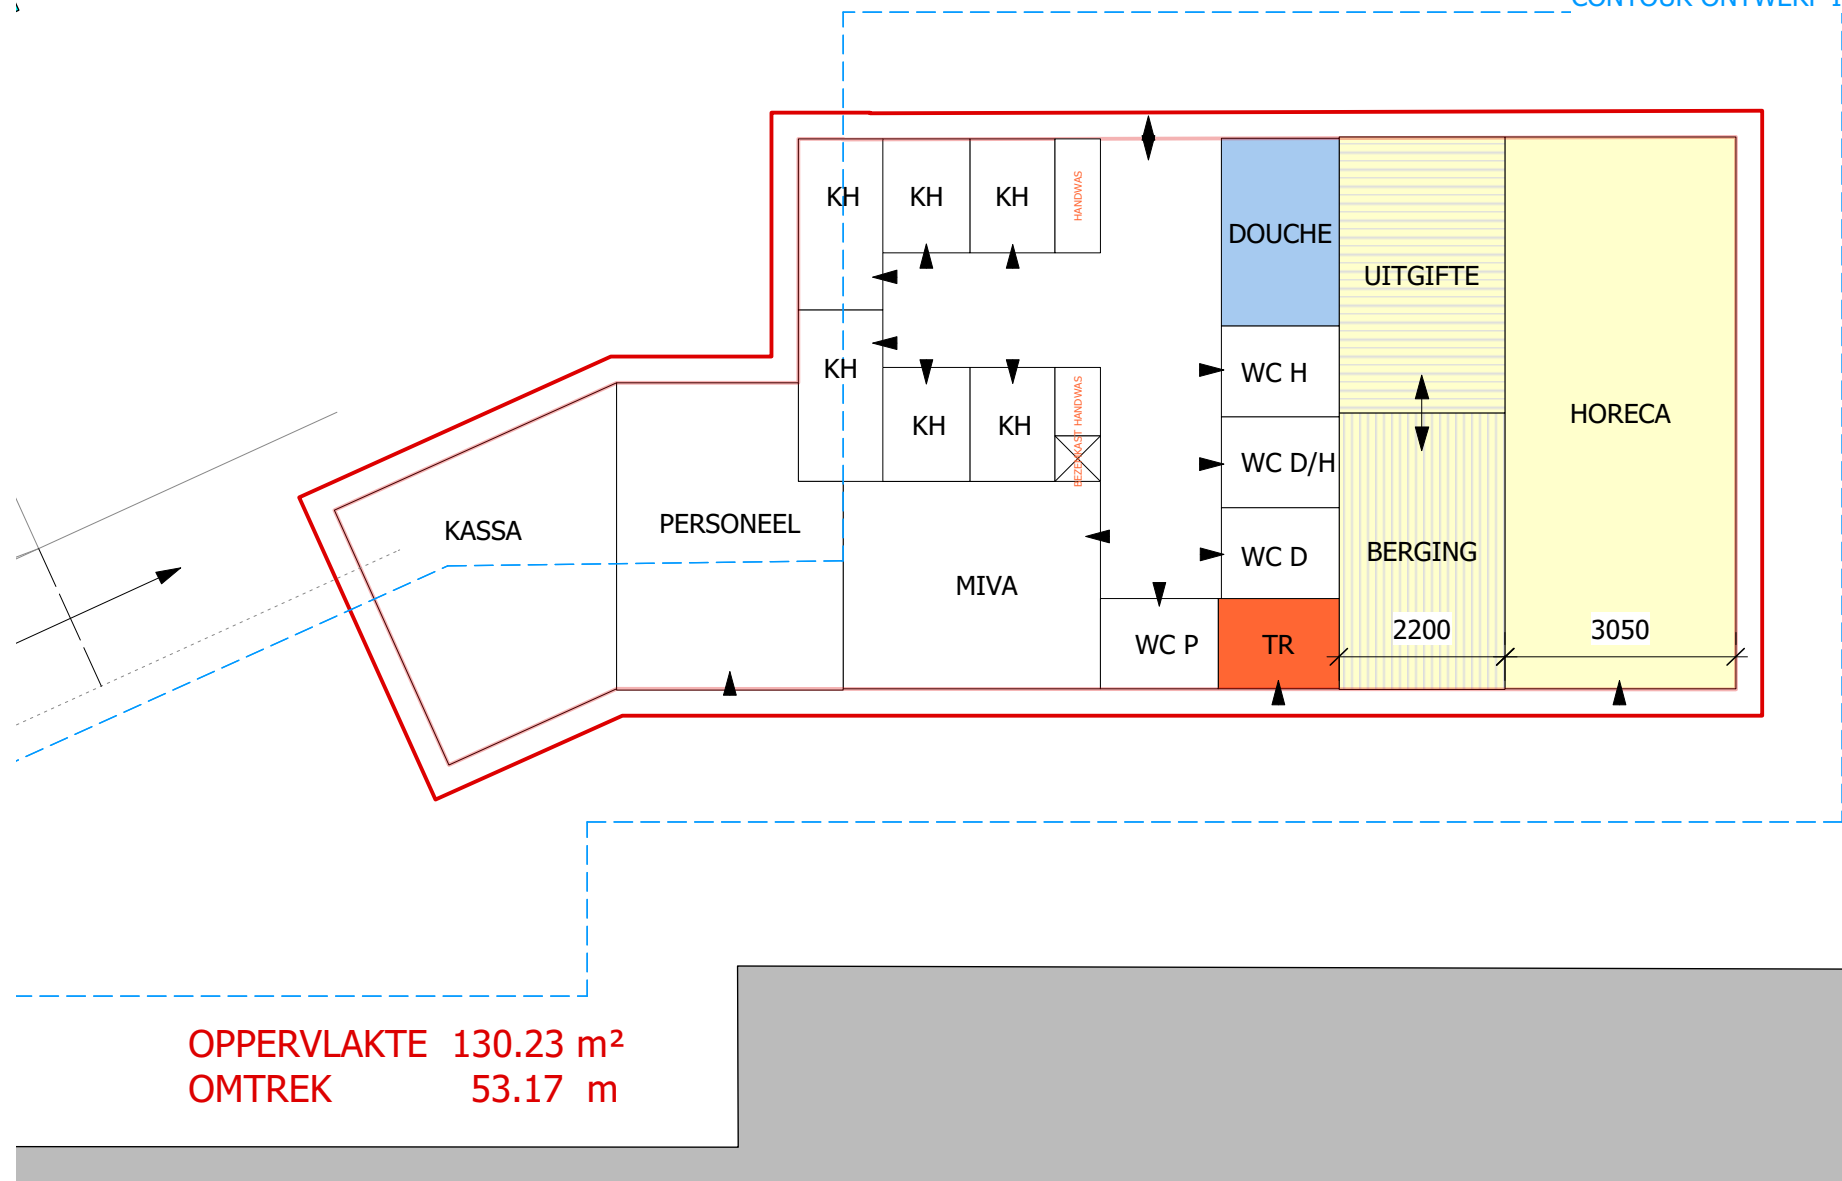

OPPERVLAKTE 130.23 m²
OMTREK 53.17 m

PLAN SCHETSONTWERP
schaal 1/100