
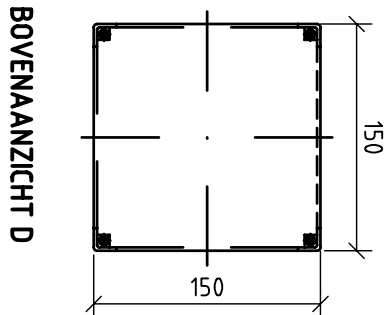


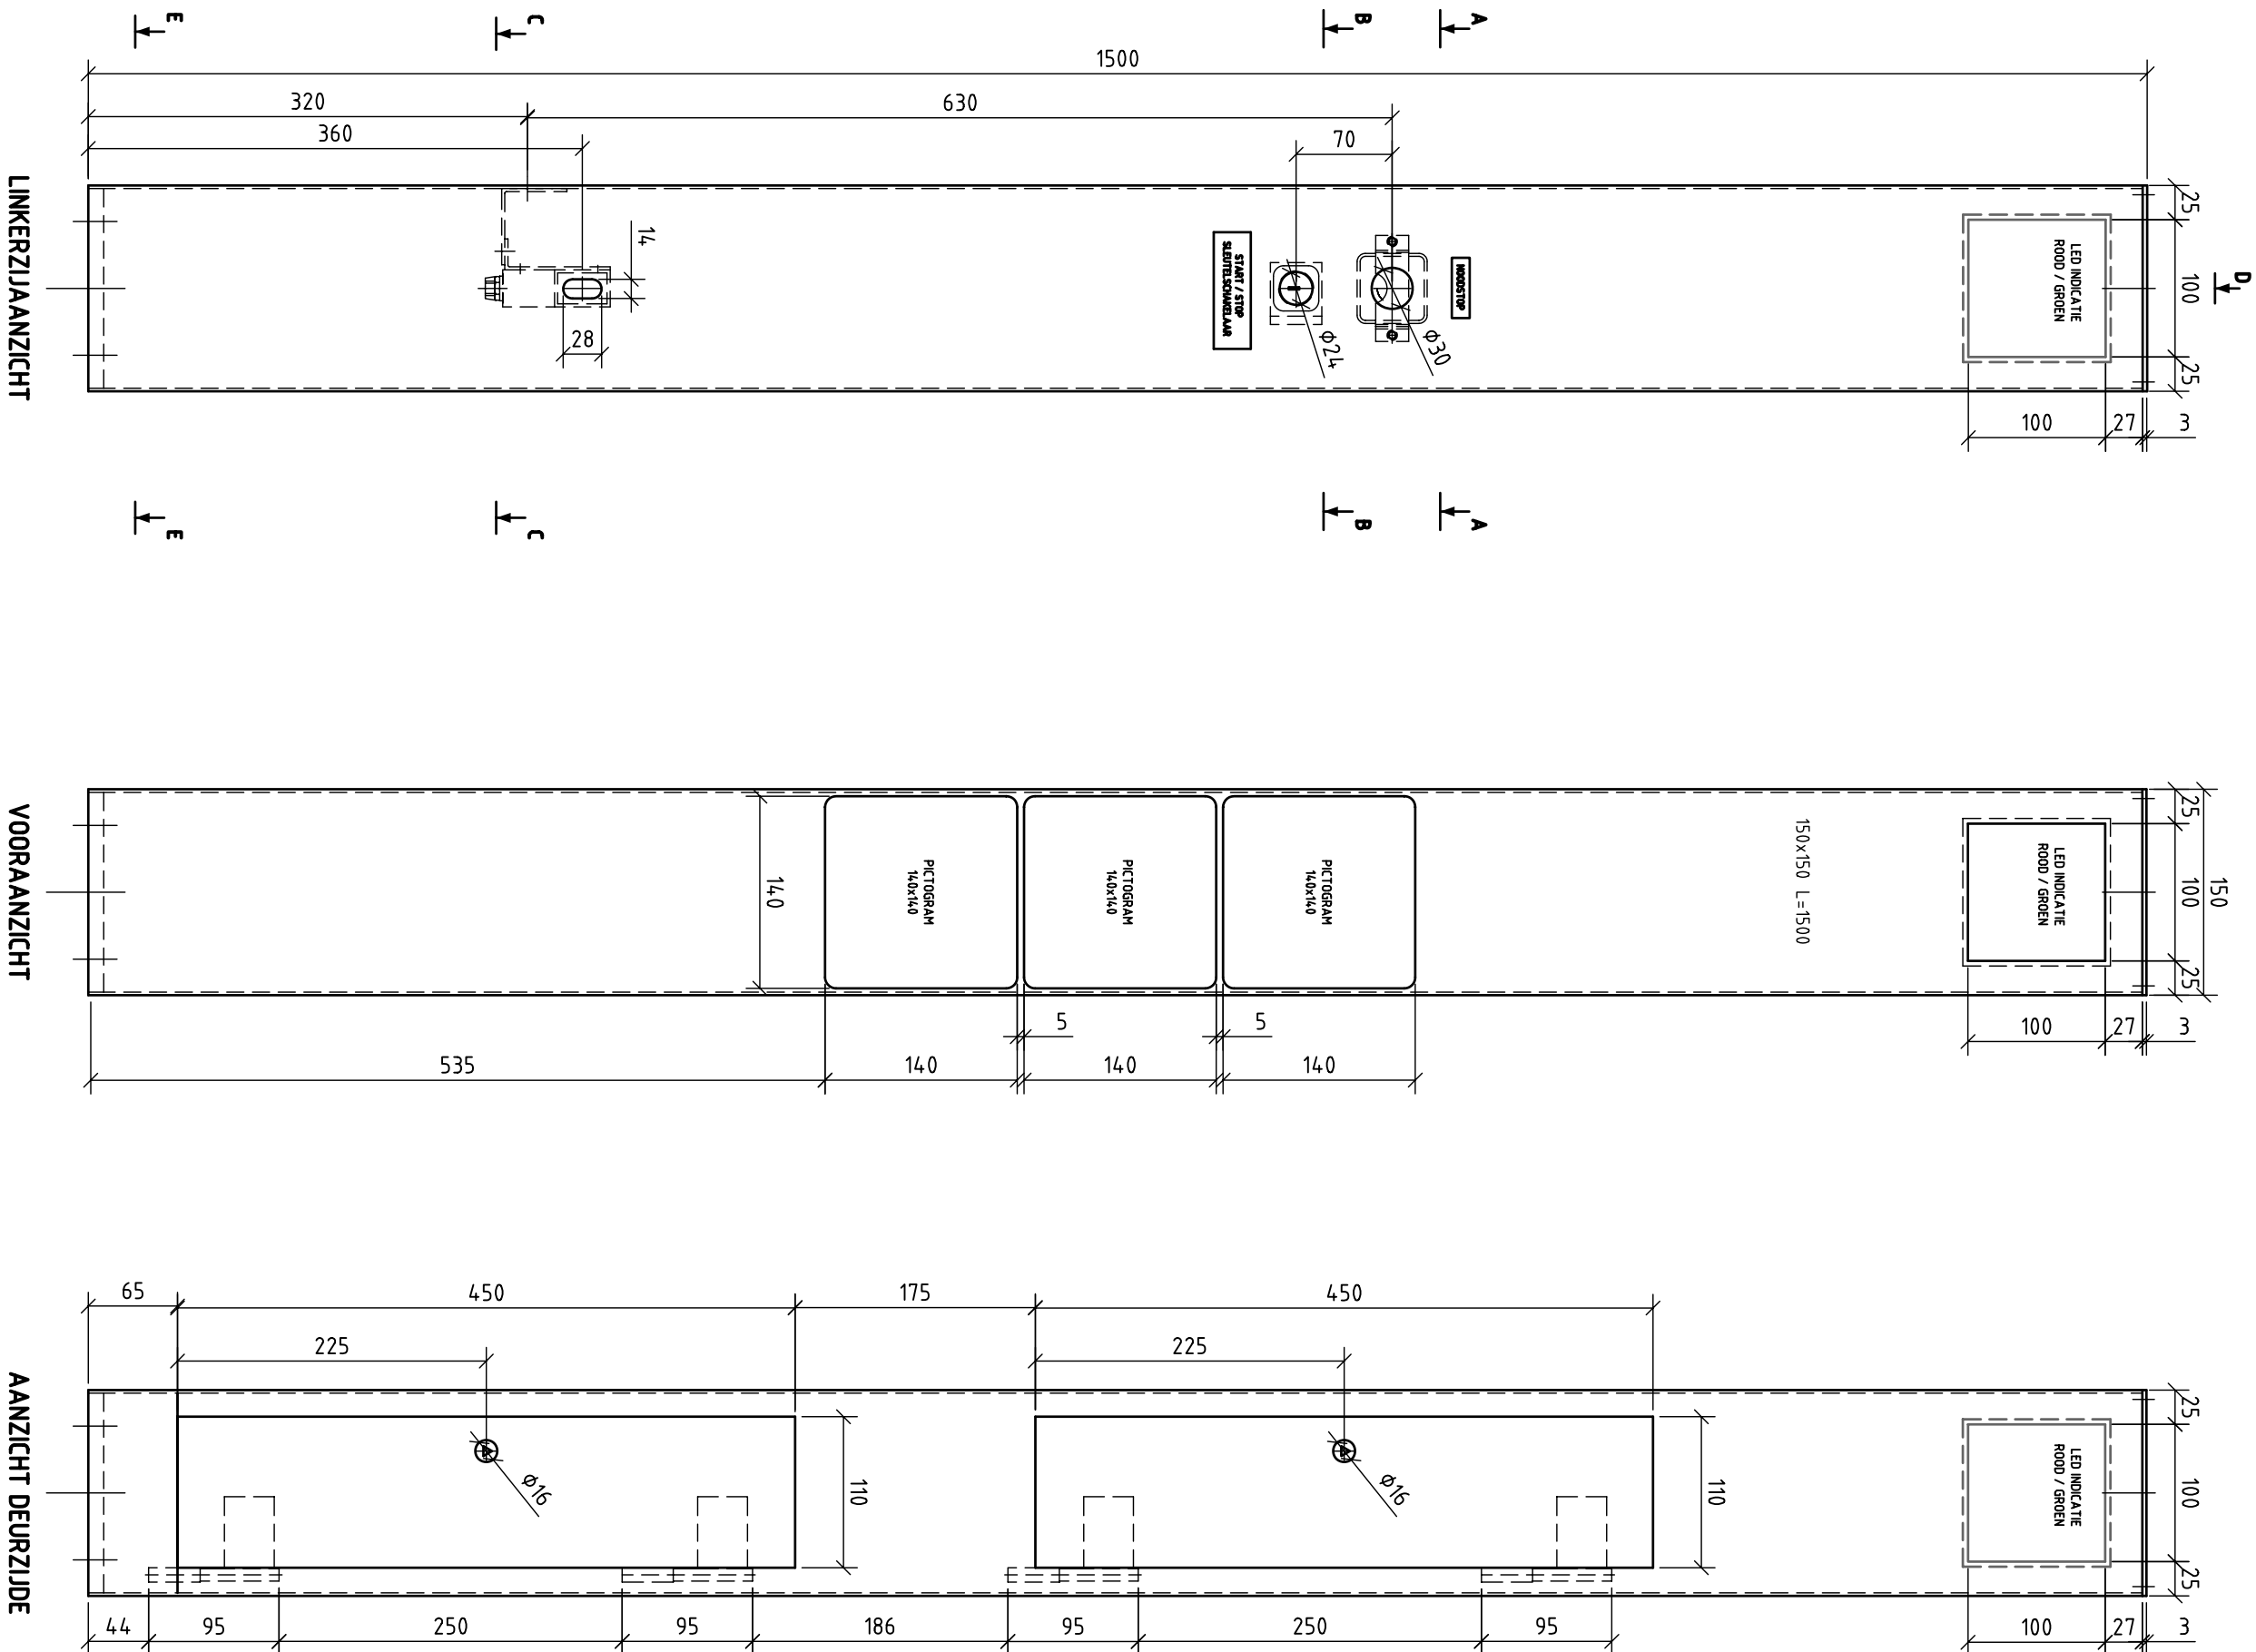

Projectnummer	ORS384,868	ProRail Raamovereenkomst roltrappen Roltrapzuil
Identificatiecode		
Versie	1.0	
Versiedatum	19-05-2010	
Documentstatus	Vrijgeven	
Formaat	A1	
Schaal	1:50	
Tekenaar		
Besteknummer		
Projectleider	Ing J.P. Smit	
Vrijgegeven		/ / 330 / R04