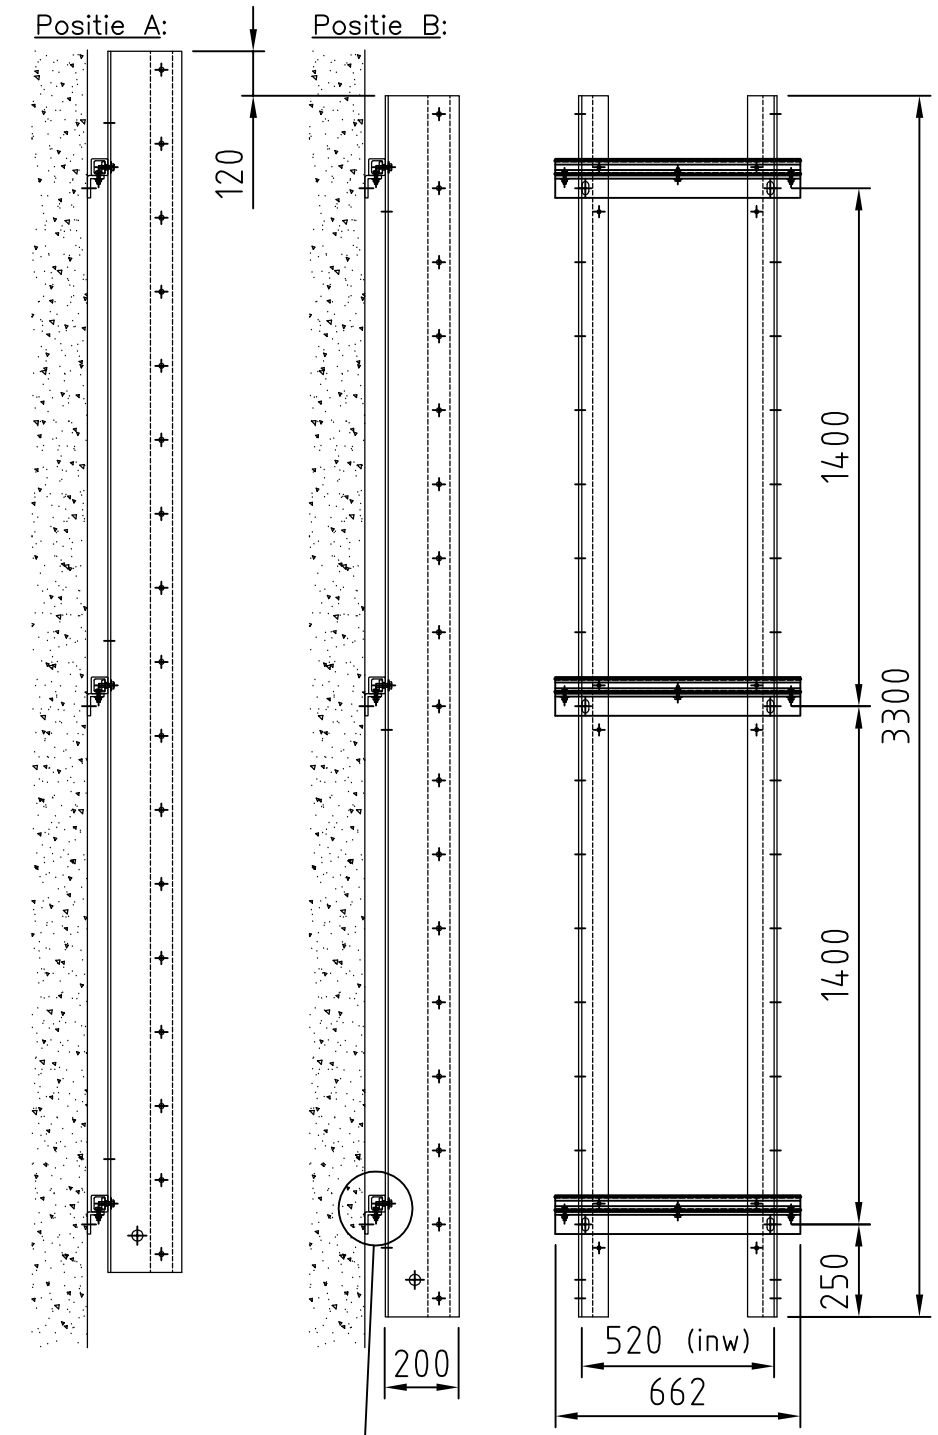

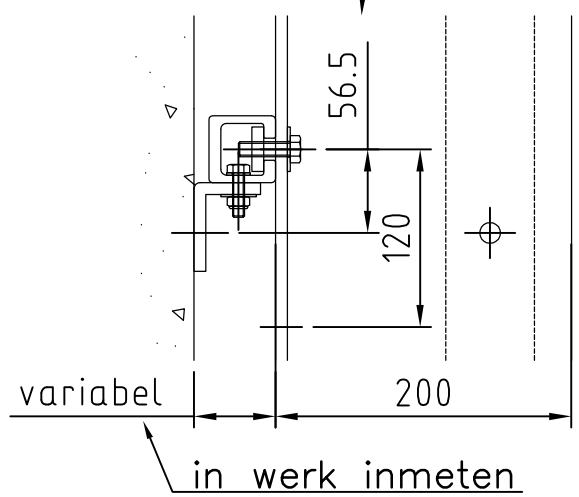

Cylinder:	Type A/B:
S03×S04 CS	A
S04×S04 CB	A
S12×S13 CS	A
S13×S13 CB	B

Materialen:
8x L 200x80x8 L=3300mm GVK
12x L 60x45x8 L=600mm GVK
12x C 45x45x8/5 L=600mm GVK
36x Bout M8x30 RVS 316
36x Zelfborg. moer M8 RVS 316
72x Carr. ring M8 RVS 316

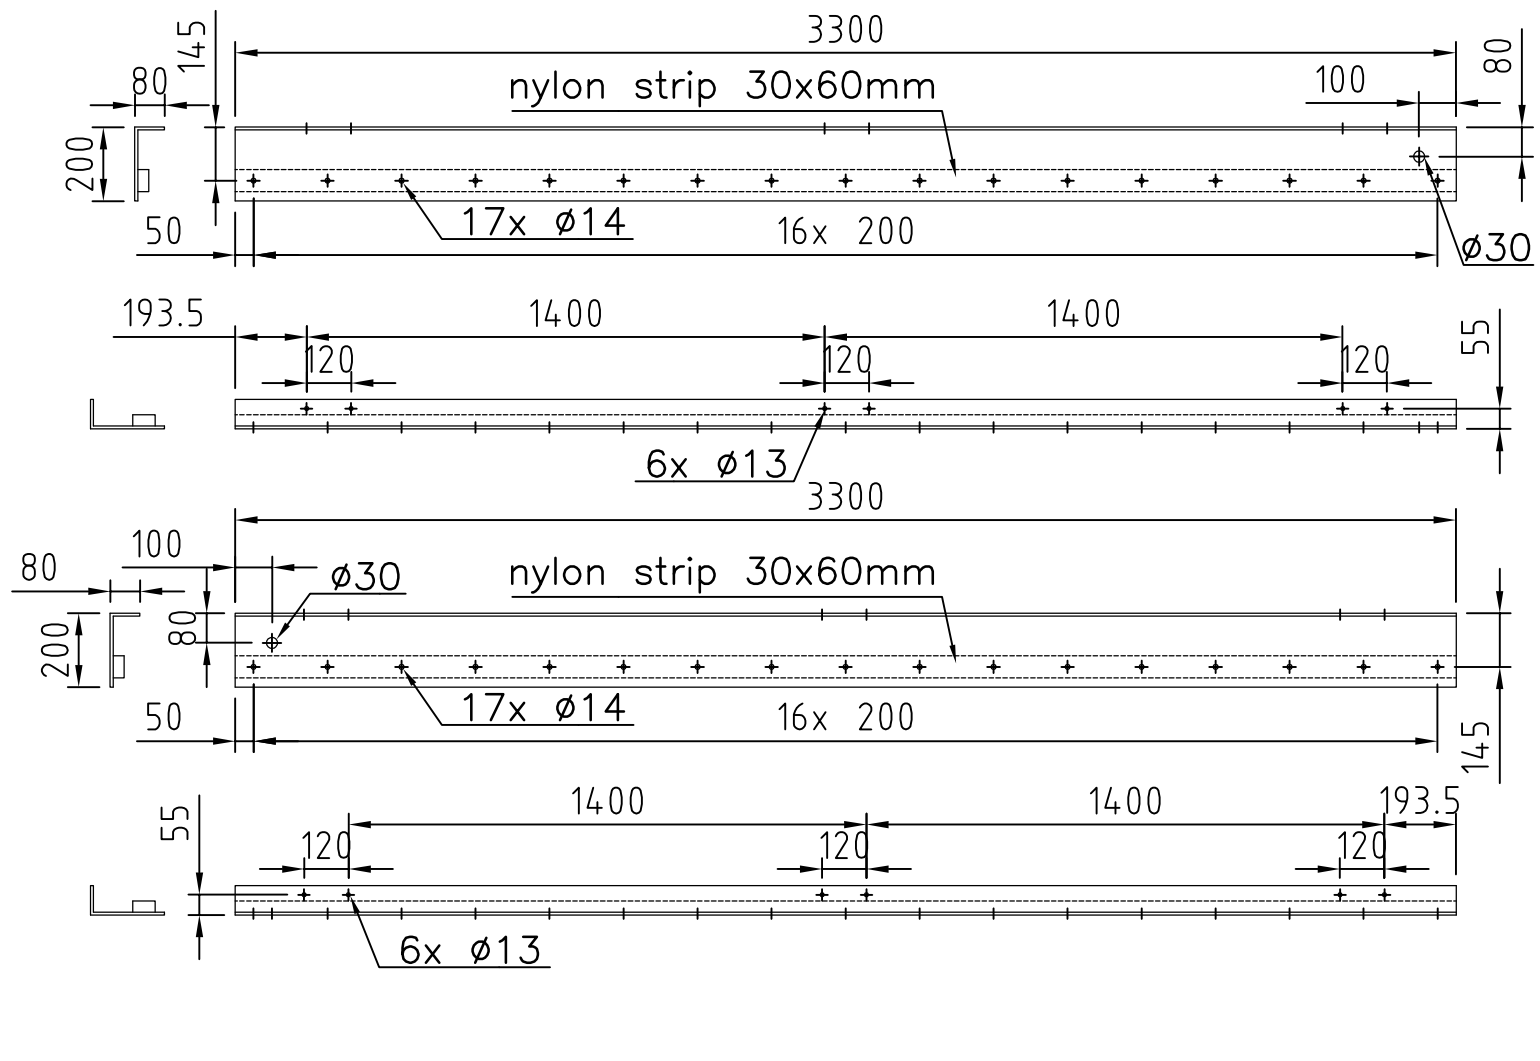

WIJZ.	DATUM	PAR.	OMSCHRIJVING

RIJKSWATERSTAAT DIRECTIE ZEELAND

Leibanen sluitgat Schaar

Leibaan type 6900
4x uitvoeren

WERKTUIGKUNDIGE- EN ELEKTROTECHNISCHE DIENST

	datum	paraaf	behoort bij	nummer	datum
getekend	10-08-09	Tralinco	bestek	ZLD-6363	
gecontr.			overeenk.	31004907-0016	
accoord			staat meerwerk		
gezien					

RWSZL-2009-01663

SCHAAL 1:20 & 1:5

FORMAAT	OBJECTCODE	TOP CODE
A3	SVK0XX-014	