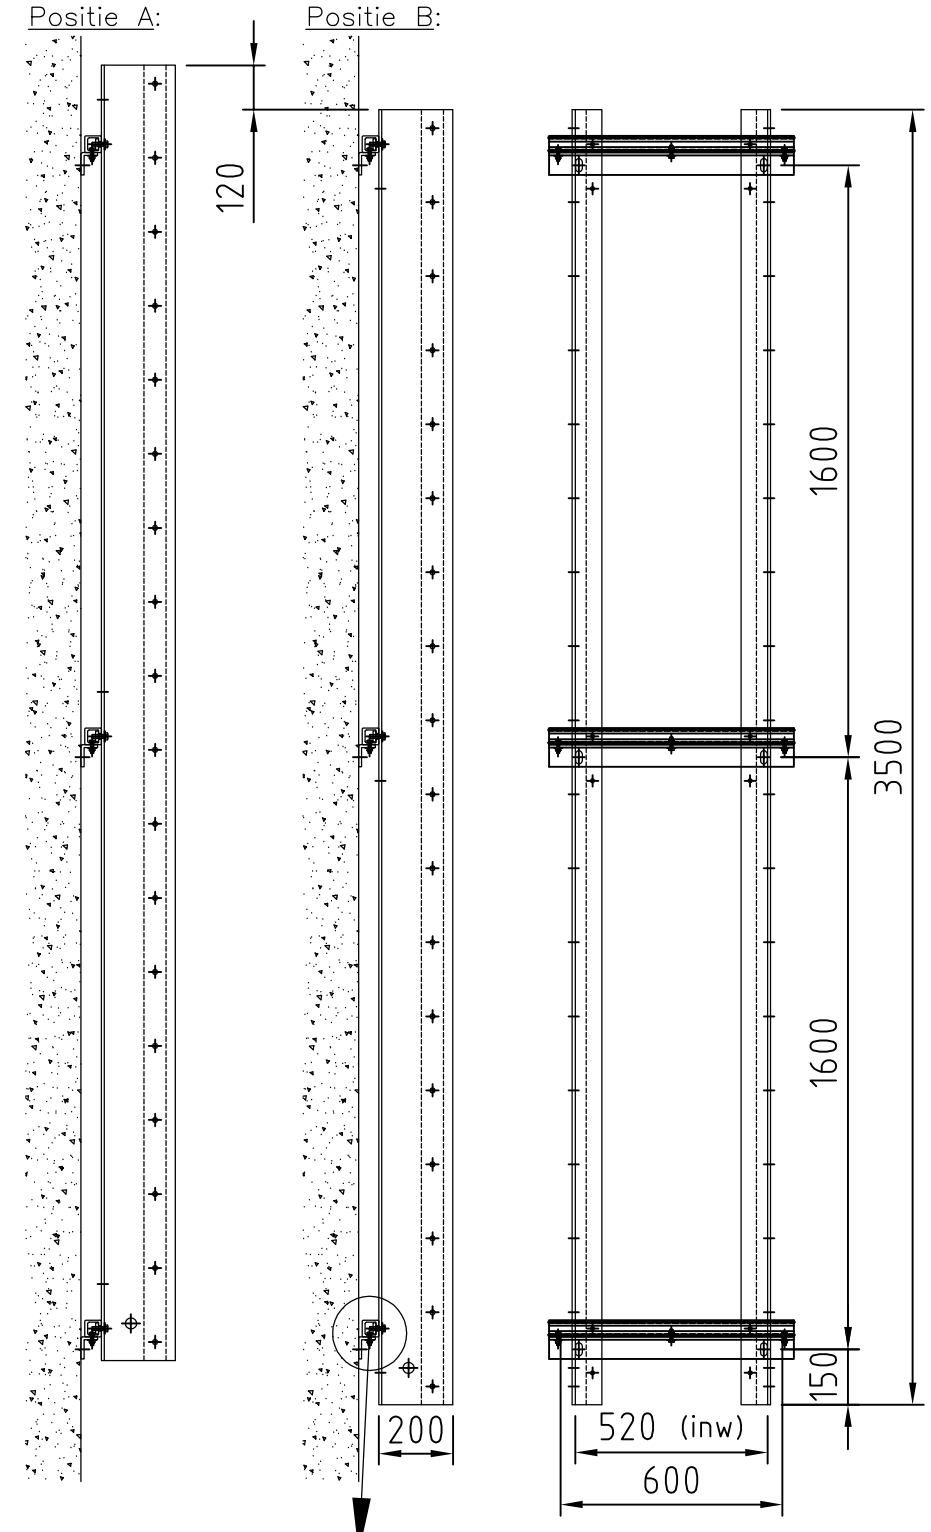

Cylinder:	Type A/B:
S04×S05 CS	A
S05×S05 CB	A
S10×S11 CS	A
S11×S11 CB	B
S11×S12 CS	A
S12×S12 CB	B

Materialen:
12x L 200x80x8 L=3500mm GVK
18x L 60x45x8 L=600mm GVK
18x C 45x45x8/5 L=600mm GVK
54x Bout M8x30 RVS 316
54x Zelfborg. moer M8 RVS 316
108x Carr. ring M8 RVS 316

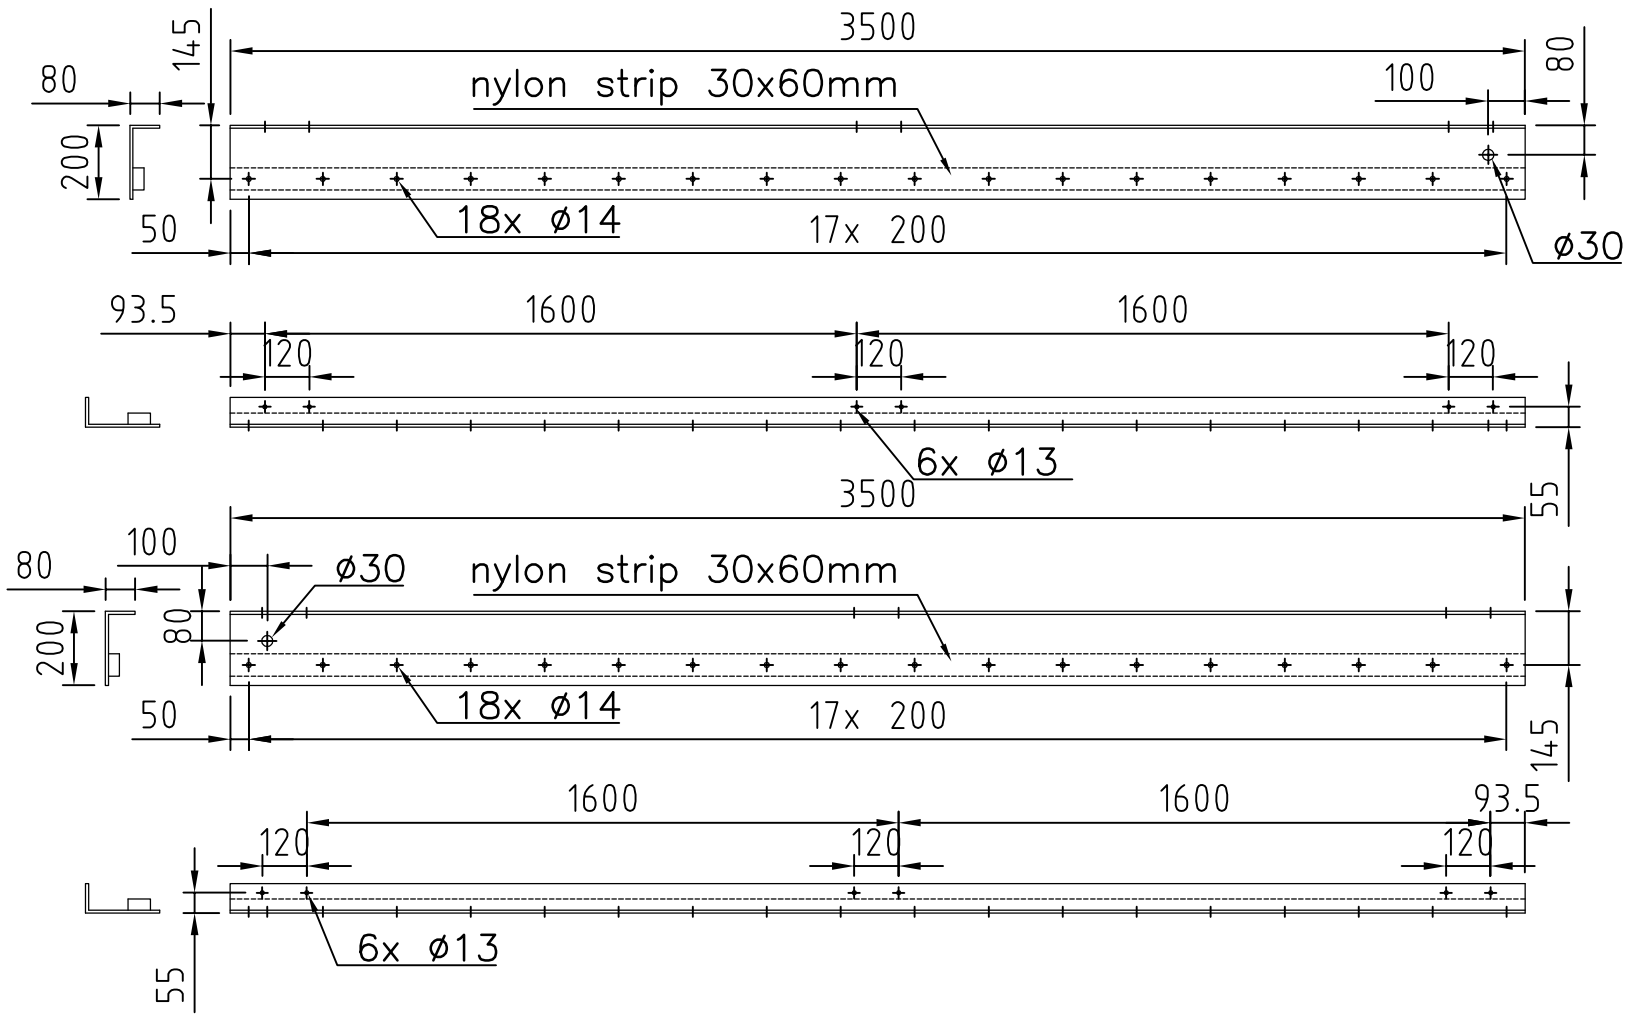

WIJZ.	DATUM	PAR.	OMSCHRIJVING

RIJKSWATERSTAAT DIRECTIE ZEELAND

Leibanen sluitgat Schaar

Leibanen type 7900
6x uitvoeren

WERKTUIGKUNDIGE- EN ELEKTROTECHNISCHE DIENST

	datum	paraaf	behoort bij nummer		datum
getekend	10-08-09	Tralinco	bestek	ZLD-6363	
gecontr.			overeenk.	31004907.0016	
accoord			staat meerwerk		
gezien					

RWSZL-2009-01664

SCHAAL 1:20 & 1:5

FORMAAT	OBJECTCODE	TOP CODE
A3	SVK0XX-014	