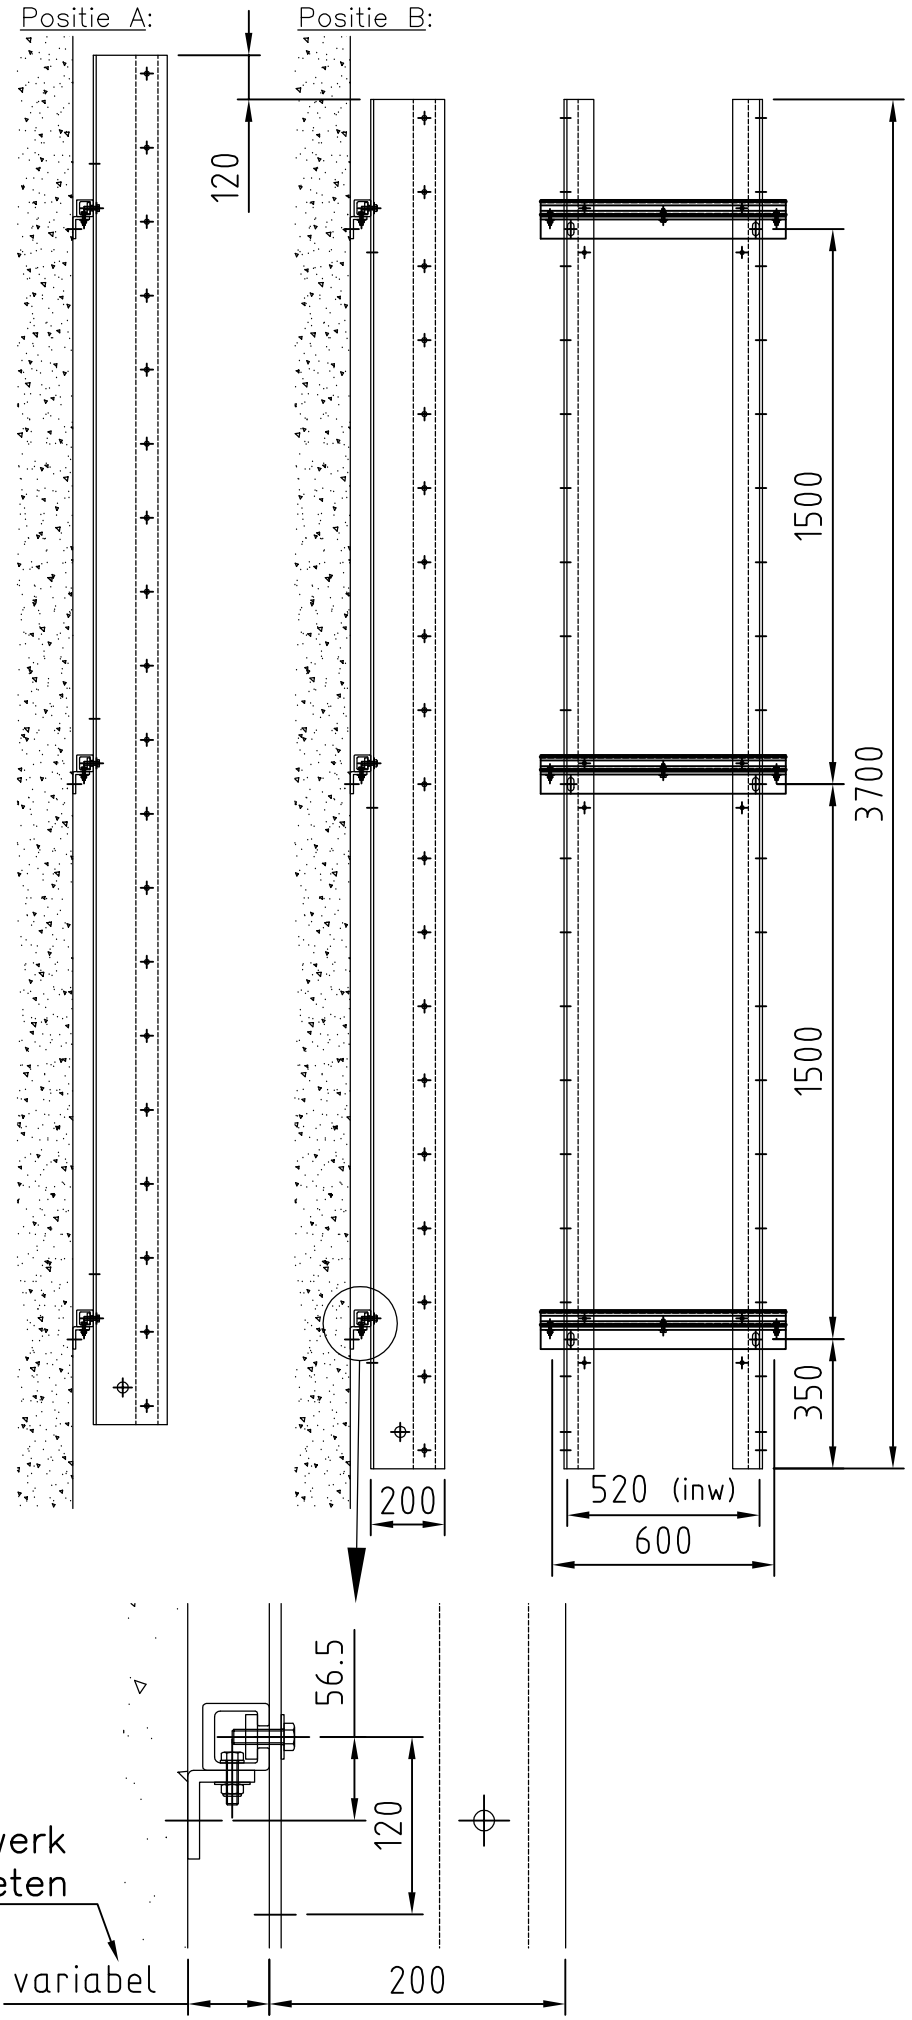

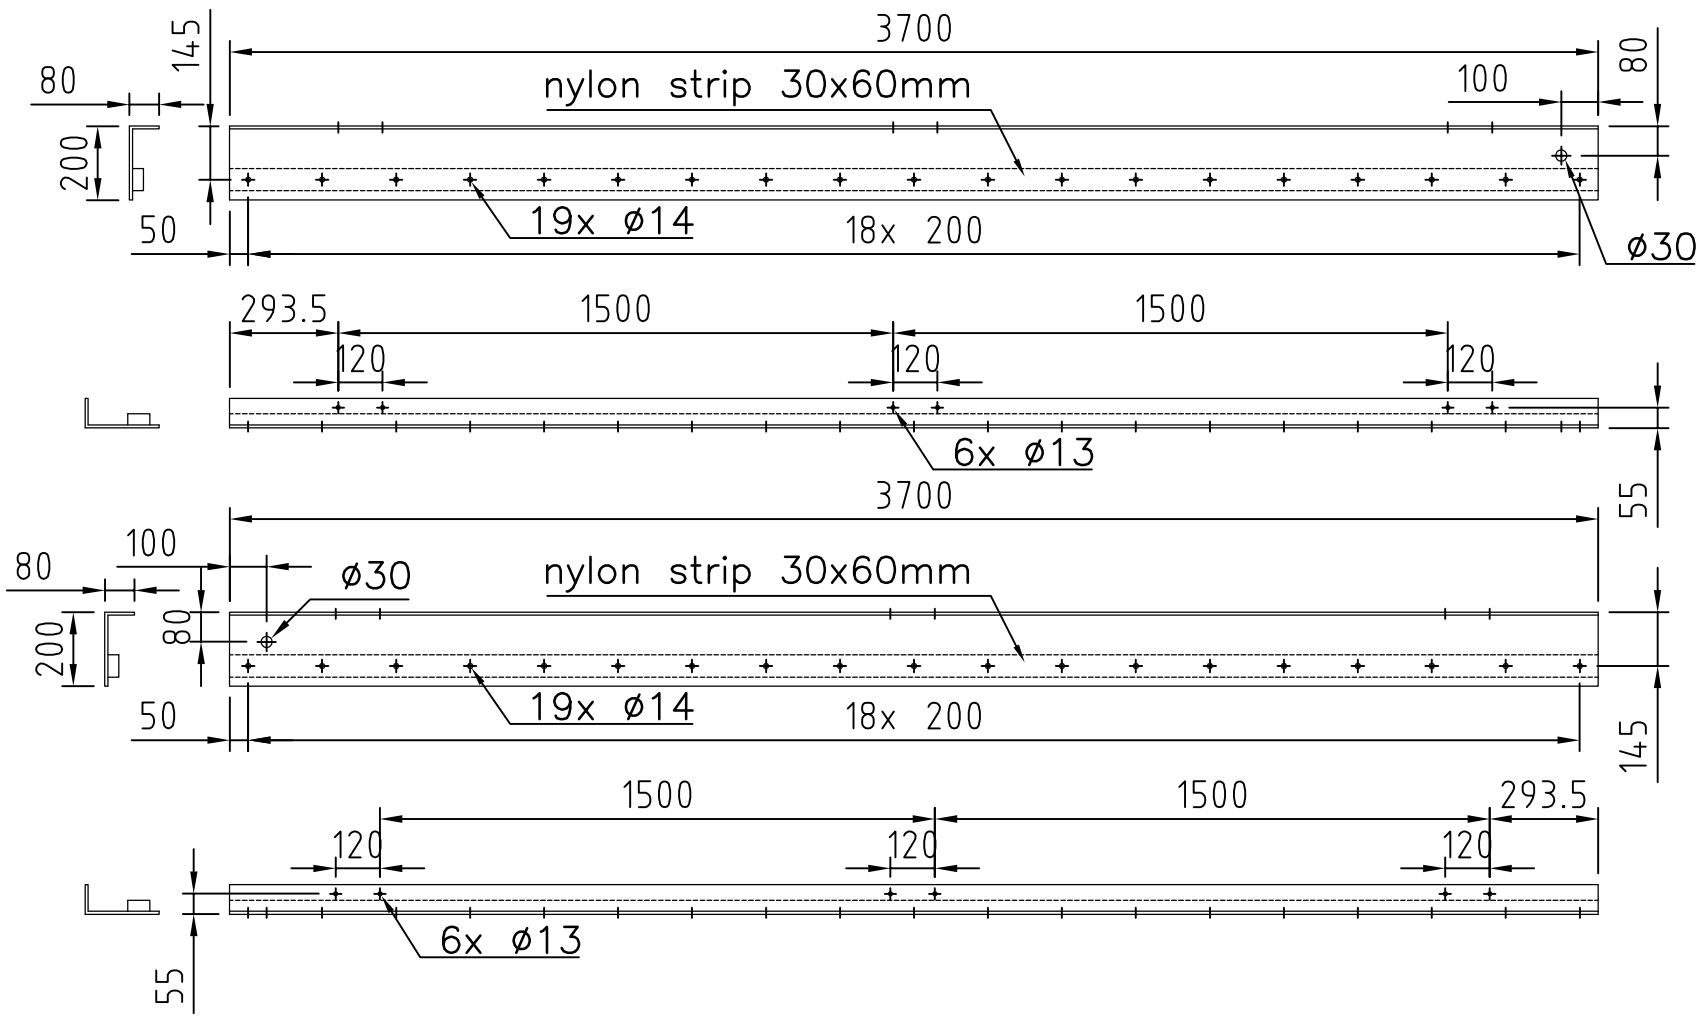

Cylinder:	Type A/B:
S05×S06 CS	A
S06×S06 CB	B
S06×S07 CS	A
S07×S07 CB	B
S07×S08 CS	A
S08×S08 CB	B
S08×S09 CS	A
S09×S09 CB	B
S09×S10 CS	A
S10×S10 CB	B

Materialen:
20x L 200x80x8 L=3700mm GVK
30x L 60x45x8 L=600mm GVK
30x C 45x45x8/5 L=600mm GVK
90x Bout M8x30 RVS 316
90x Zelfborg. moer M8 RVS 316
180x Carr. ring M8 RVS 316

WIJZ.	DATUM	PAR.	OMSCHRIJVING

RIJKSWATERSTAAT DIRECTIE ZEELAND

Liebanen sluitgat Schaar

Leibaan type 8900
10x uitvoeren

WERKTUIGKUNDIGE- EN ELEKTROTECHNISCHE DIENST

	datum	paraaf	behoort bij	nummer	datum
getekend	10-08-09	Tralinco	bestek	ZLD-6363	
gecontr.			overeenk.	31004907.0016	
accoord			staat meerwerk		
gezien					

RWSZL-2009-01665

SCHAAL 1:20 & 1:5

FORMAAT	OBJECTCODE	TOP CODE
A3	SVK0XX-014	