LEVERINGSSCHEMA

		MERK	A	B	C	D	E	F	G	H	I	J	K	L	M	N	O	P	Q	R	S	TOTAAL	
	1e LEVERING 't SAS OP ROGGENPLAAT	AANTAL	8	10	10	8	11	8	11	8	11	8	11	8	5	1	1	1	1	1	1	20.020	STUK
		GEWICHT	1896	1971	1914	1720	1916	1898	1920	1898	1920	1898	1917	1568	782	201	343	218	240	217	338	1903	
1	2e LEVERING TE ZIJN OP NOORD-BEVEILAND	AANTAL	8	8	8	8	10	8	10	8	10	8	10	8						3		2	74.482	STUK
5		GEWICHT	1517	1577	1531	1376	1741	1518	1746	1518	1746	1518	1743	1254						405		194		KG
8	3e LEVERING TE ZIJN OP ROGGENPLAAT	AANTAL	12	12	12	12	14	12	14	12	14	12	14	12						3			29.876	STUK
6		GEWICHT	2467	2566	2496	2238	2837	2470	2846	2470	2844	2470	2841	2042						701				KG
	4e LEVERING TE ZIJN OP NOORD-BEVEILAND	AANTAL	32	34	34	32	35	32	35	32	35	32	35	28									29.882	STUK
		GEWICHT	2417	2558	2496	2296	2837	2496	2847	2496	2845	2496	2838	2196										KG

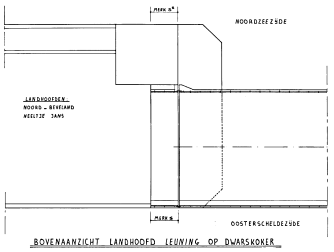

BOVENAANZICHT LANDHOOFD LEUNING OP DWARSKOKER

AFMETINGEN MERK Wpb				
A/V	VAR	aant	PLAAT b	LBV NO
1400	9355	8	HEB 180	3
1132	6899	2	HP	3
1103	6742	2	180	3
1521	5636	2	M16	1
1017	6430	2	R32	2
1398	6392	4	R32	2

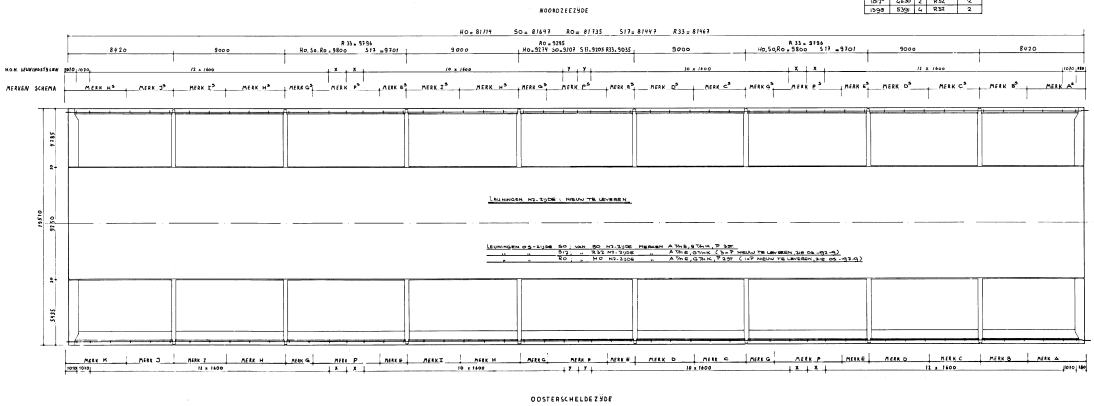

BOVENAANZICHT LANDHOOFDVERKEERSKOKERS SO, S17, RO

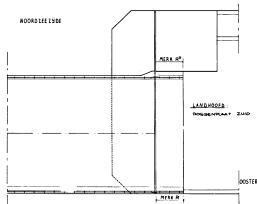

BOVENAANZICHT LANDHOOFD LEUNING OP DWARSKOKER

OPMERKINGEN :
- ALLE MATEN IN MM
- VOOR STAALLEKKING LEUNINGEN ZIE OS 192-7
- VOOR OVERZICHT LEUNINGEN VERKEERSKOKERS ZIE OS 192-3

VOOR RESTANT LEUNINGEN BEM KOKERS ZIE OS-192-4
" " " DWARSKOKERS ZIE OS-192-4

VERZONDEN OP 15-7-85

VOOR UITVOERING

RIJKSWATERSTAAT DIRECTIE SLUIZEN EN STUWEN

Rijkskantorengebouw Weesdreven Utrecht-2 Postbus 20000 Code 3503 LA Tel 030-869111

De hfd. ingenieur in stg. dienst

De technisch inspecteur

STORMVLOEDKERING OOSTERSCHELDE
VERKEERSKOKER OVERSTEKKEN
OVERZICHT LEUNINGEN
LANDHOOFDVERKEERSKOKERS

Schaal 1:200, 1:100

An 555

OS 192-14

M & R micro-reprografie bv
CAMERA 4