Materiaal-No.
Z-WB.1988-59187

TOTAAL 15% UITWOEREN

MAT. KNAL PIPEN - ST 52.3
PLAAT 2IKD. Fe 510 C
PLAAT 2IKZO. Fe 510 D

ZIE VOOR LASDETAILS PIPEN TEKENING 101

POS. 163 ZIE TEK. 110
POS 824 ZIE TEK. 116

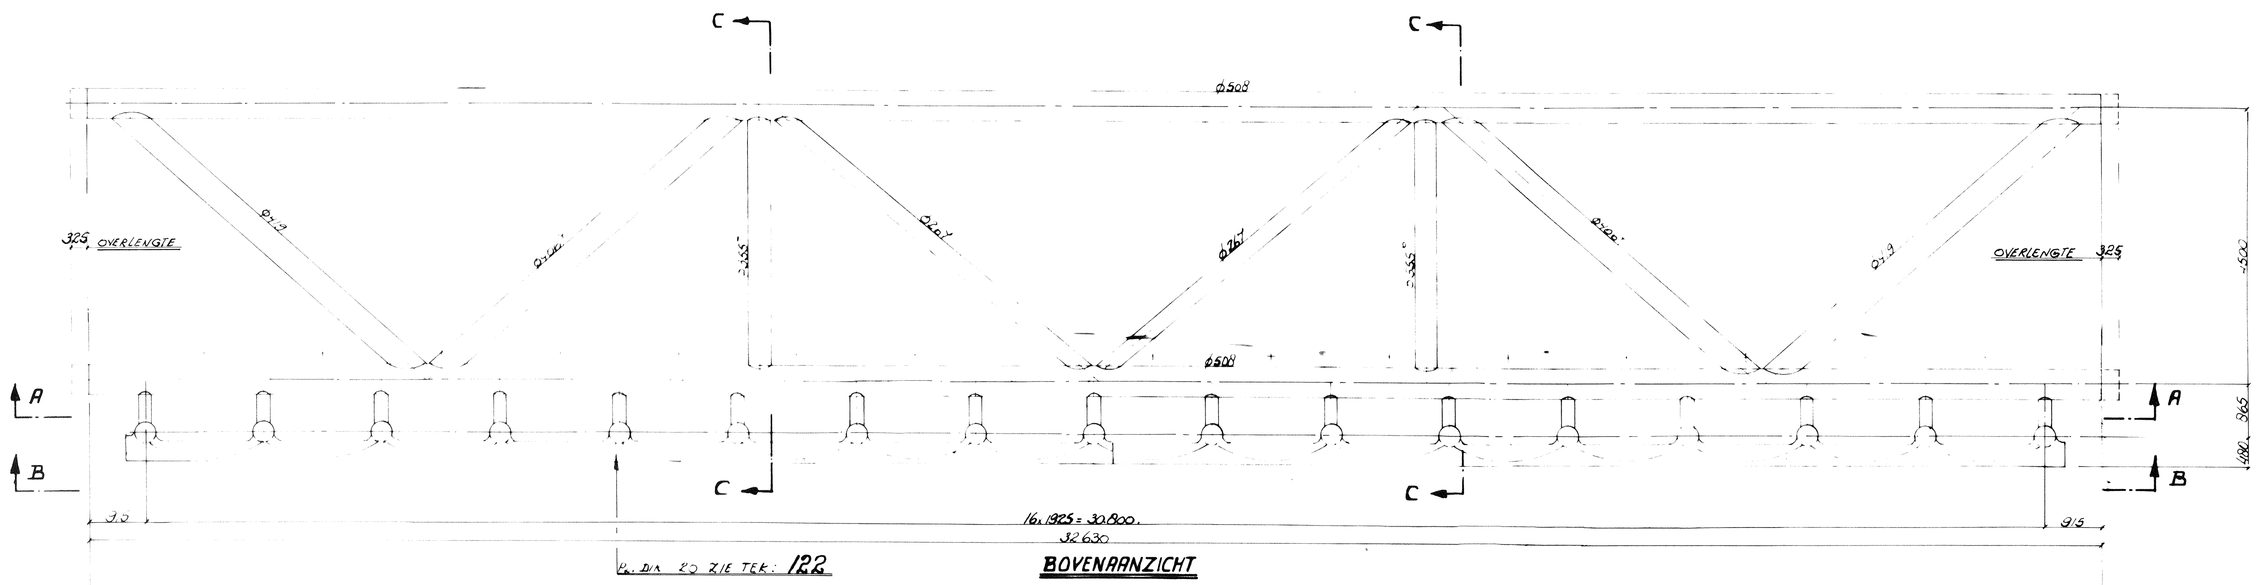

t.o.v. DIA 20 ZIE TEK.: 122

BOVENAANZICHT

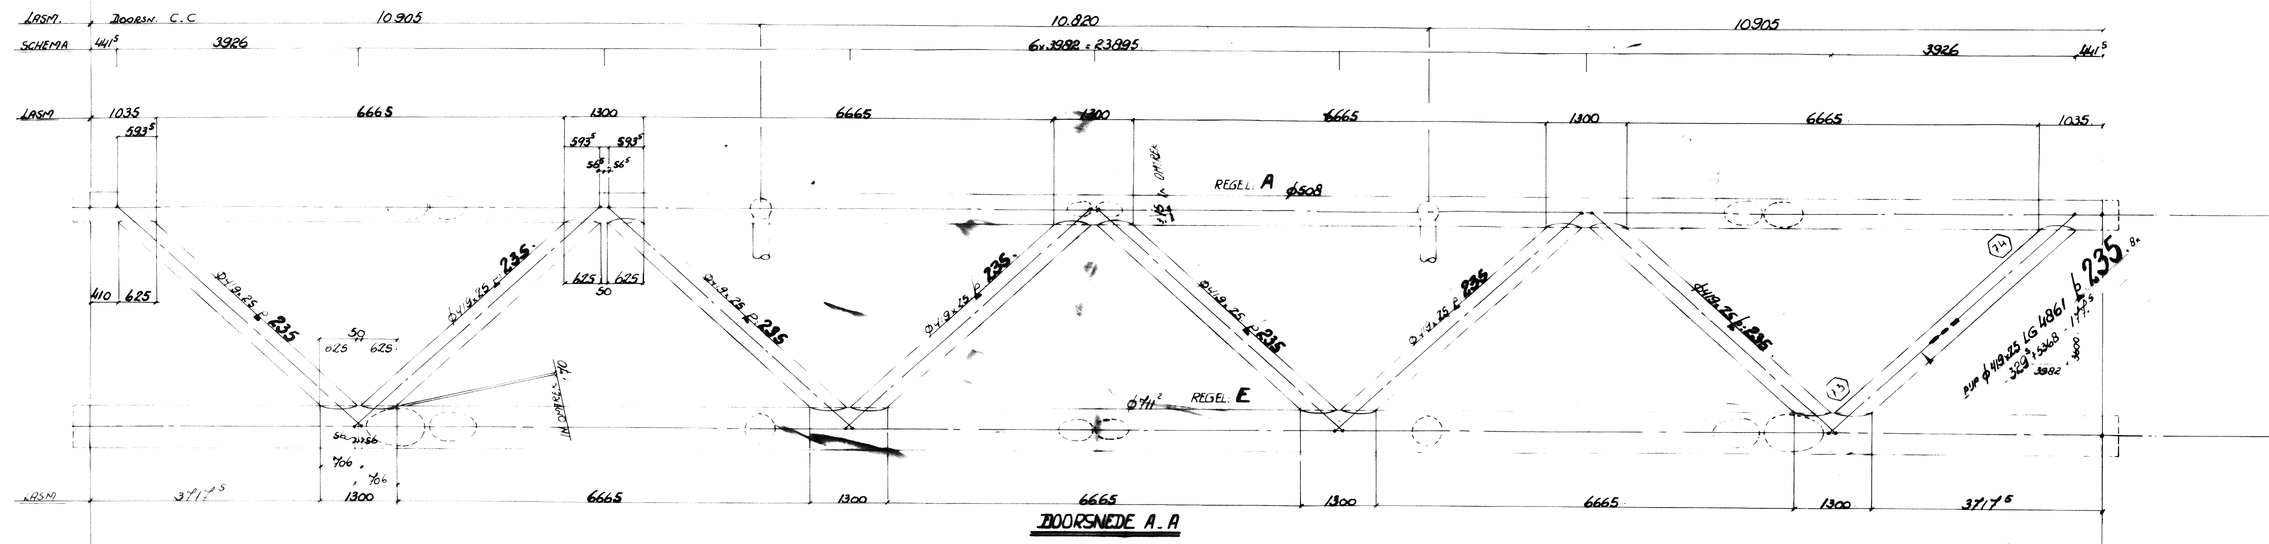

DOORSNEDE A. A

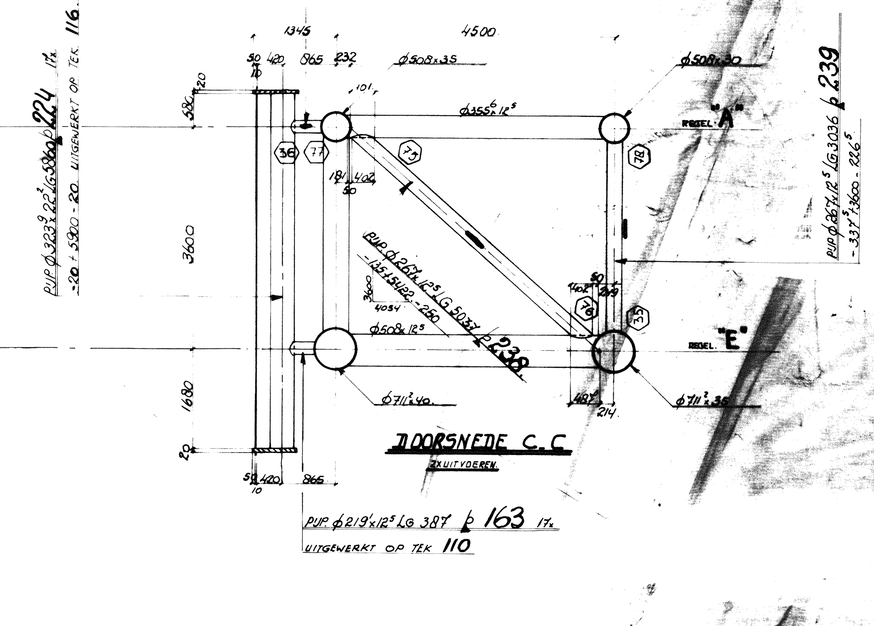

DOORSNEDE C. C
ZIE UITSNEDE

PIJP ⌀ 219,1 x 12⁵ LG 387 ♭ 163 1ST.
WINDVERK OP TEK 110

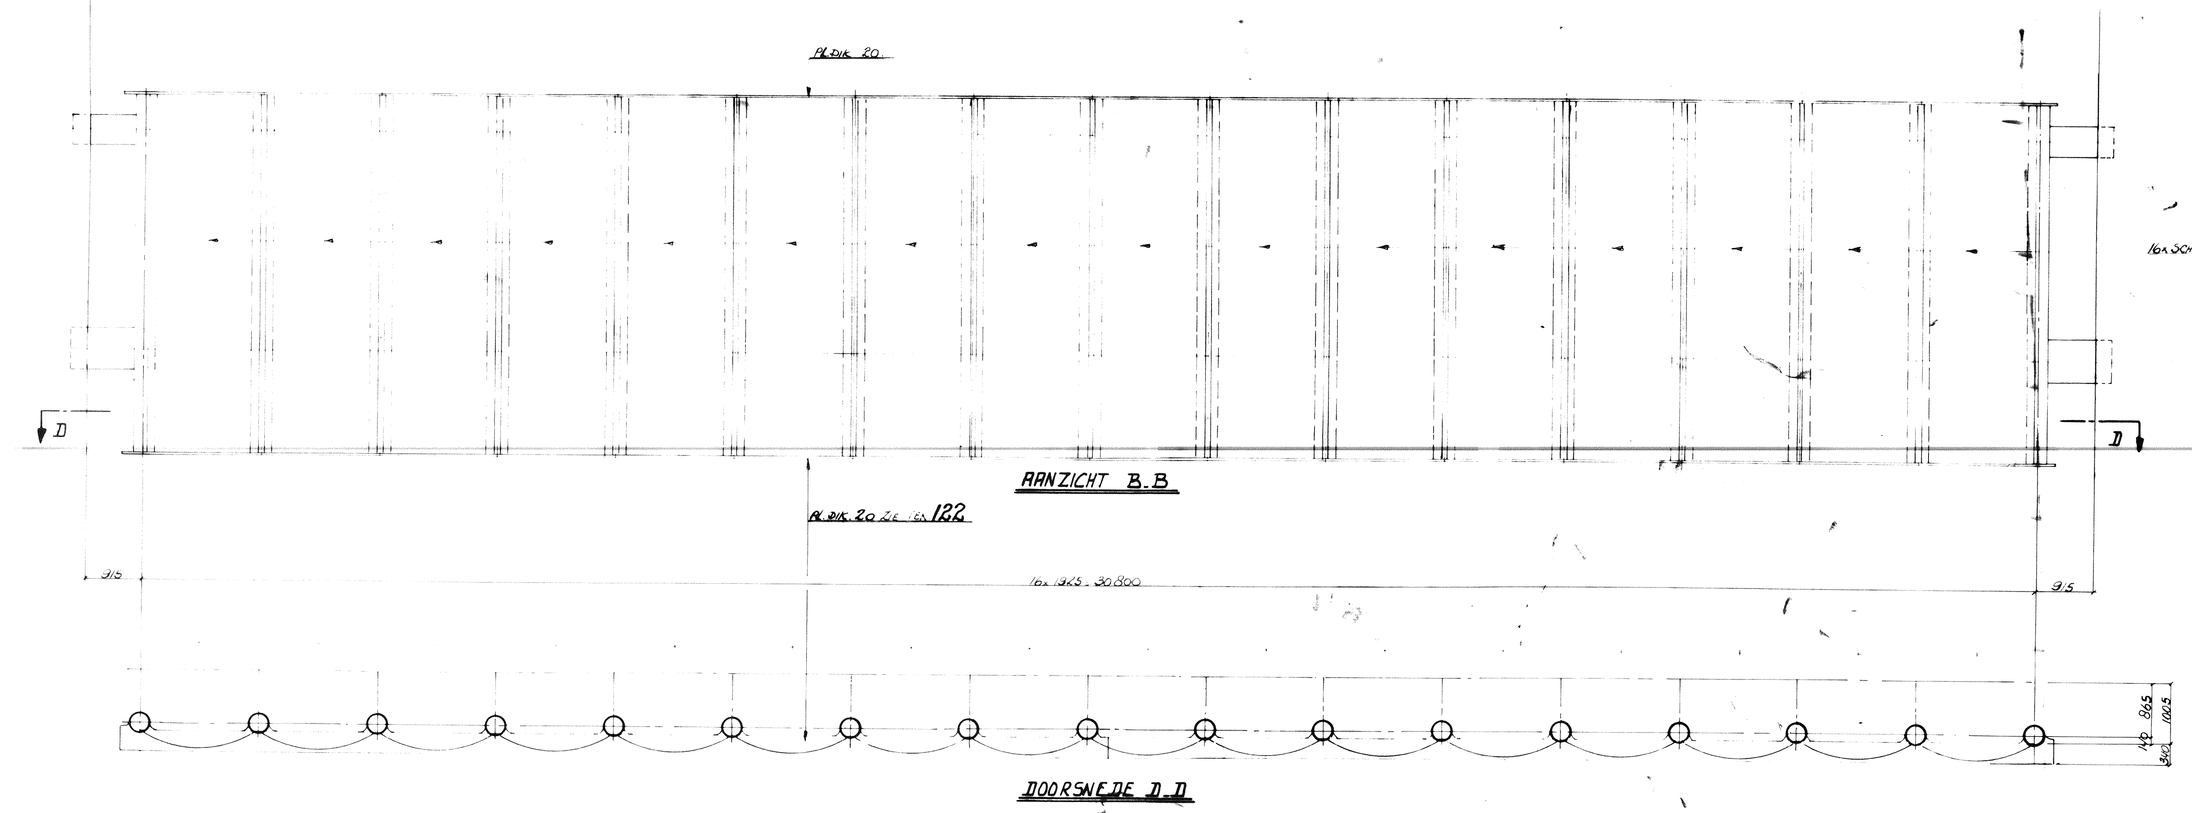

DOORSNEDE D. D

16x SCHAALBEPLATING 832 NO LG 5860 ZIE TEK. 122.

D	WIJZ. VOLGENS		
C	WIJZ. ⌀ 324 i.p.v. ⌀ 323 + ZO + ZO		
B	WIJZ. KNAL ⌀ 324		
A	UITGEVOERD		
REV.	OMSCHR. V. D. WIJZIGING	D.O.	PAR.

DEZE TEKENING MAG ZONDER ONZE SCHRIFTELIJKE TOESTEMMING NIET GEDUPLICEERD NOCH AAN DERDEN TER HAND GESTELD WORDEN.

OPPERVLAKTEBEHANDELING

BIJ DEZE TEK. BEHOREN

STUKLIJST FOL.
MASSENSTAAT FOL.
BOUTENSTAAT FOL.
VERZENDSTAAT FOL.
MAT. LIJST FOL.
TELTAAF FOL.

A.o. 232 KS.ZW. 238, 239, 247
PUDELBURG N° 10 t/m 18 BOOGSTEL Nr. 11 t/m 17.

INHOUD

TEK. REGEL A
TEK. REGEL E
TEK. SCHAALBEPALING VERDEKPL. 3 VAN 20

De Groot Constructie bv
werkmaatschappij van HOOGTINT BV

	DATUM	PAKKAD	SCHAAL
TEK.	24.06.87	HORIZONTAAL	1:50
GECONTR.			
GOEDGK.			
OPDRACHTGEVER	RIJKSWATERSTAAT DIENST R.W.S.		

S. S. A/M. 10 D

WERK
OOSTERSCHELDEKERING

INHOUD TEK.
SCHUIF. N° 81 t/m 83 & 913 T/M 916
MI. H2. & H2 t/m H15.

N. 5700.

OPDR.	TEK.
28282	117

A B C D

A 93440