



Begane grond

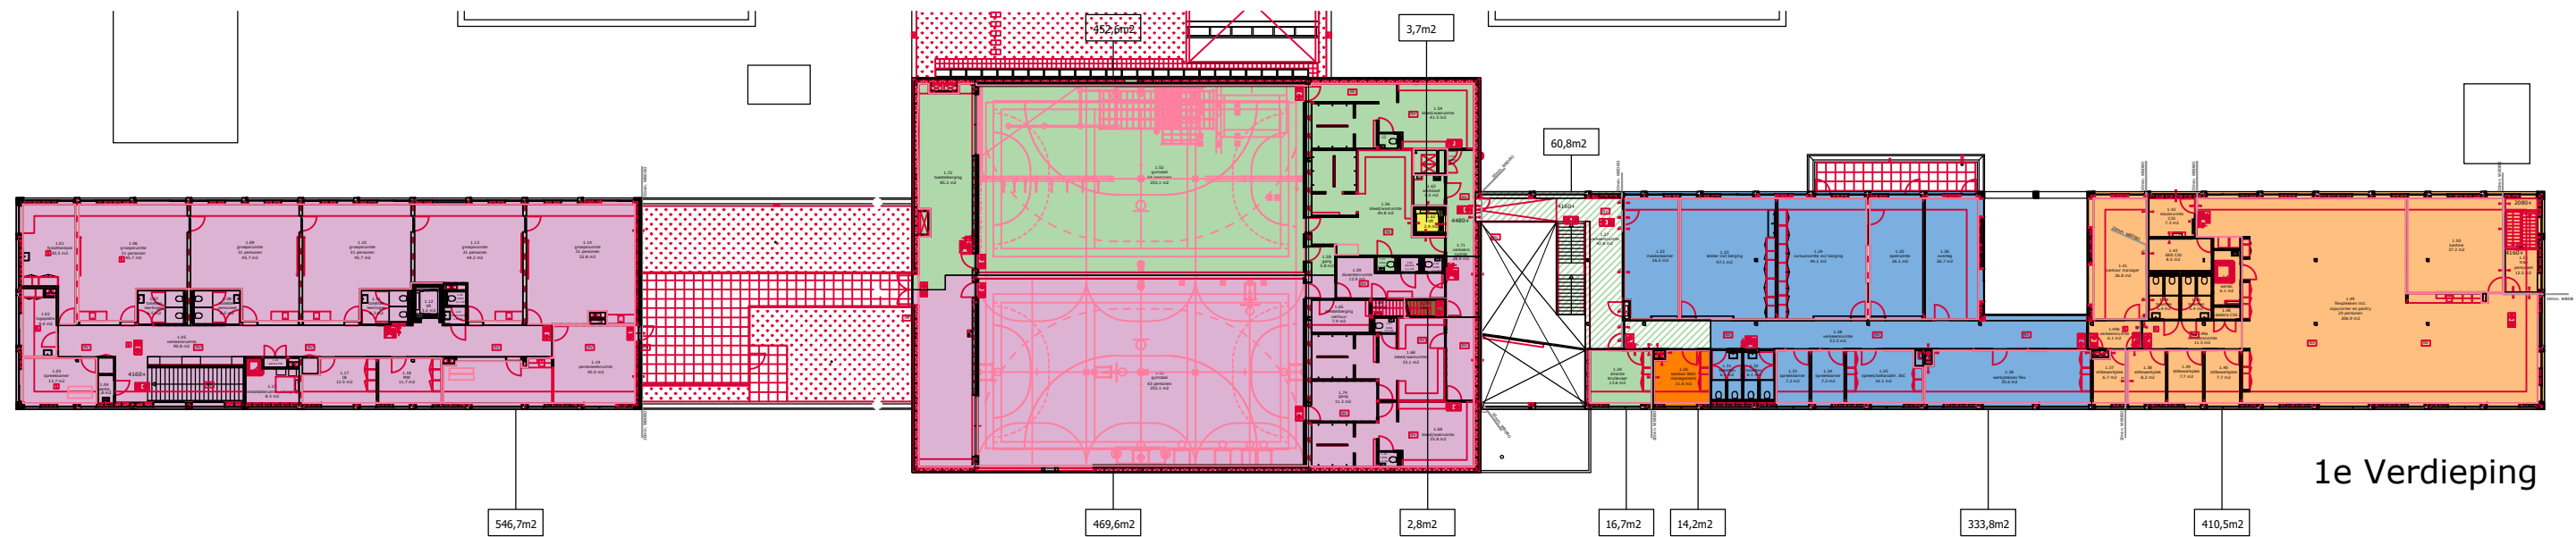

1e Verdieping

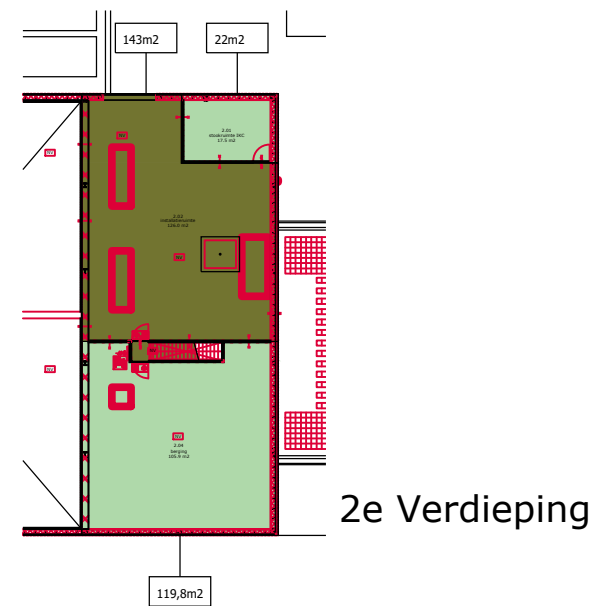

2e Verdieping

- HB
- Dak
- Lucas
- IKC-CJG
- Mooi psz
- Mooi welzijn
- CJG
- Gemeente

VERSIE WIJZIGING

DIRECTIE:  
LUCAS ONDERWIJS  
WERK:  
Kindcentrum BAMBOE  
Bentelostraat 53 Den Haag

ONDERWERP:  
Verdelingstekening

Begane grond, 1e en 2e Verdieping

GET.:  
ASRO  
PROJECTNR.:  
FZ-2019  
OBJECTNR.:  
13TA

DATUM:  
13-09-2019  
SCHAAL:  
no scale  
FORMAAT:  
A3

01V-2



Soffierhorst 105 2592 GK Den Haag  
TEL: 070-3001144