


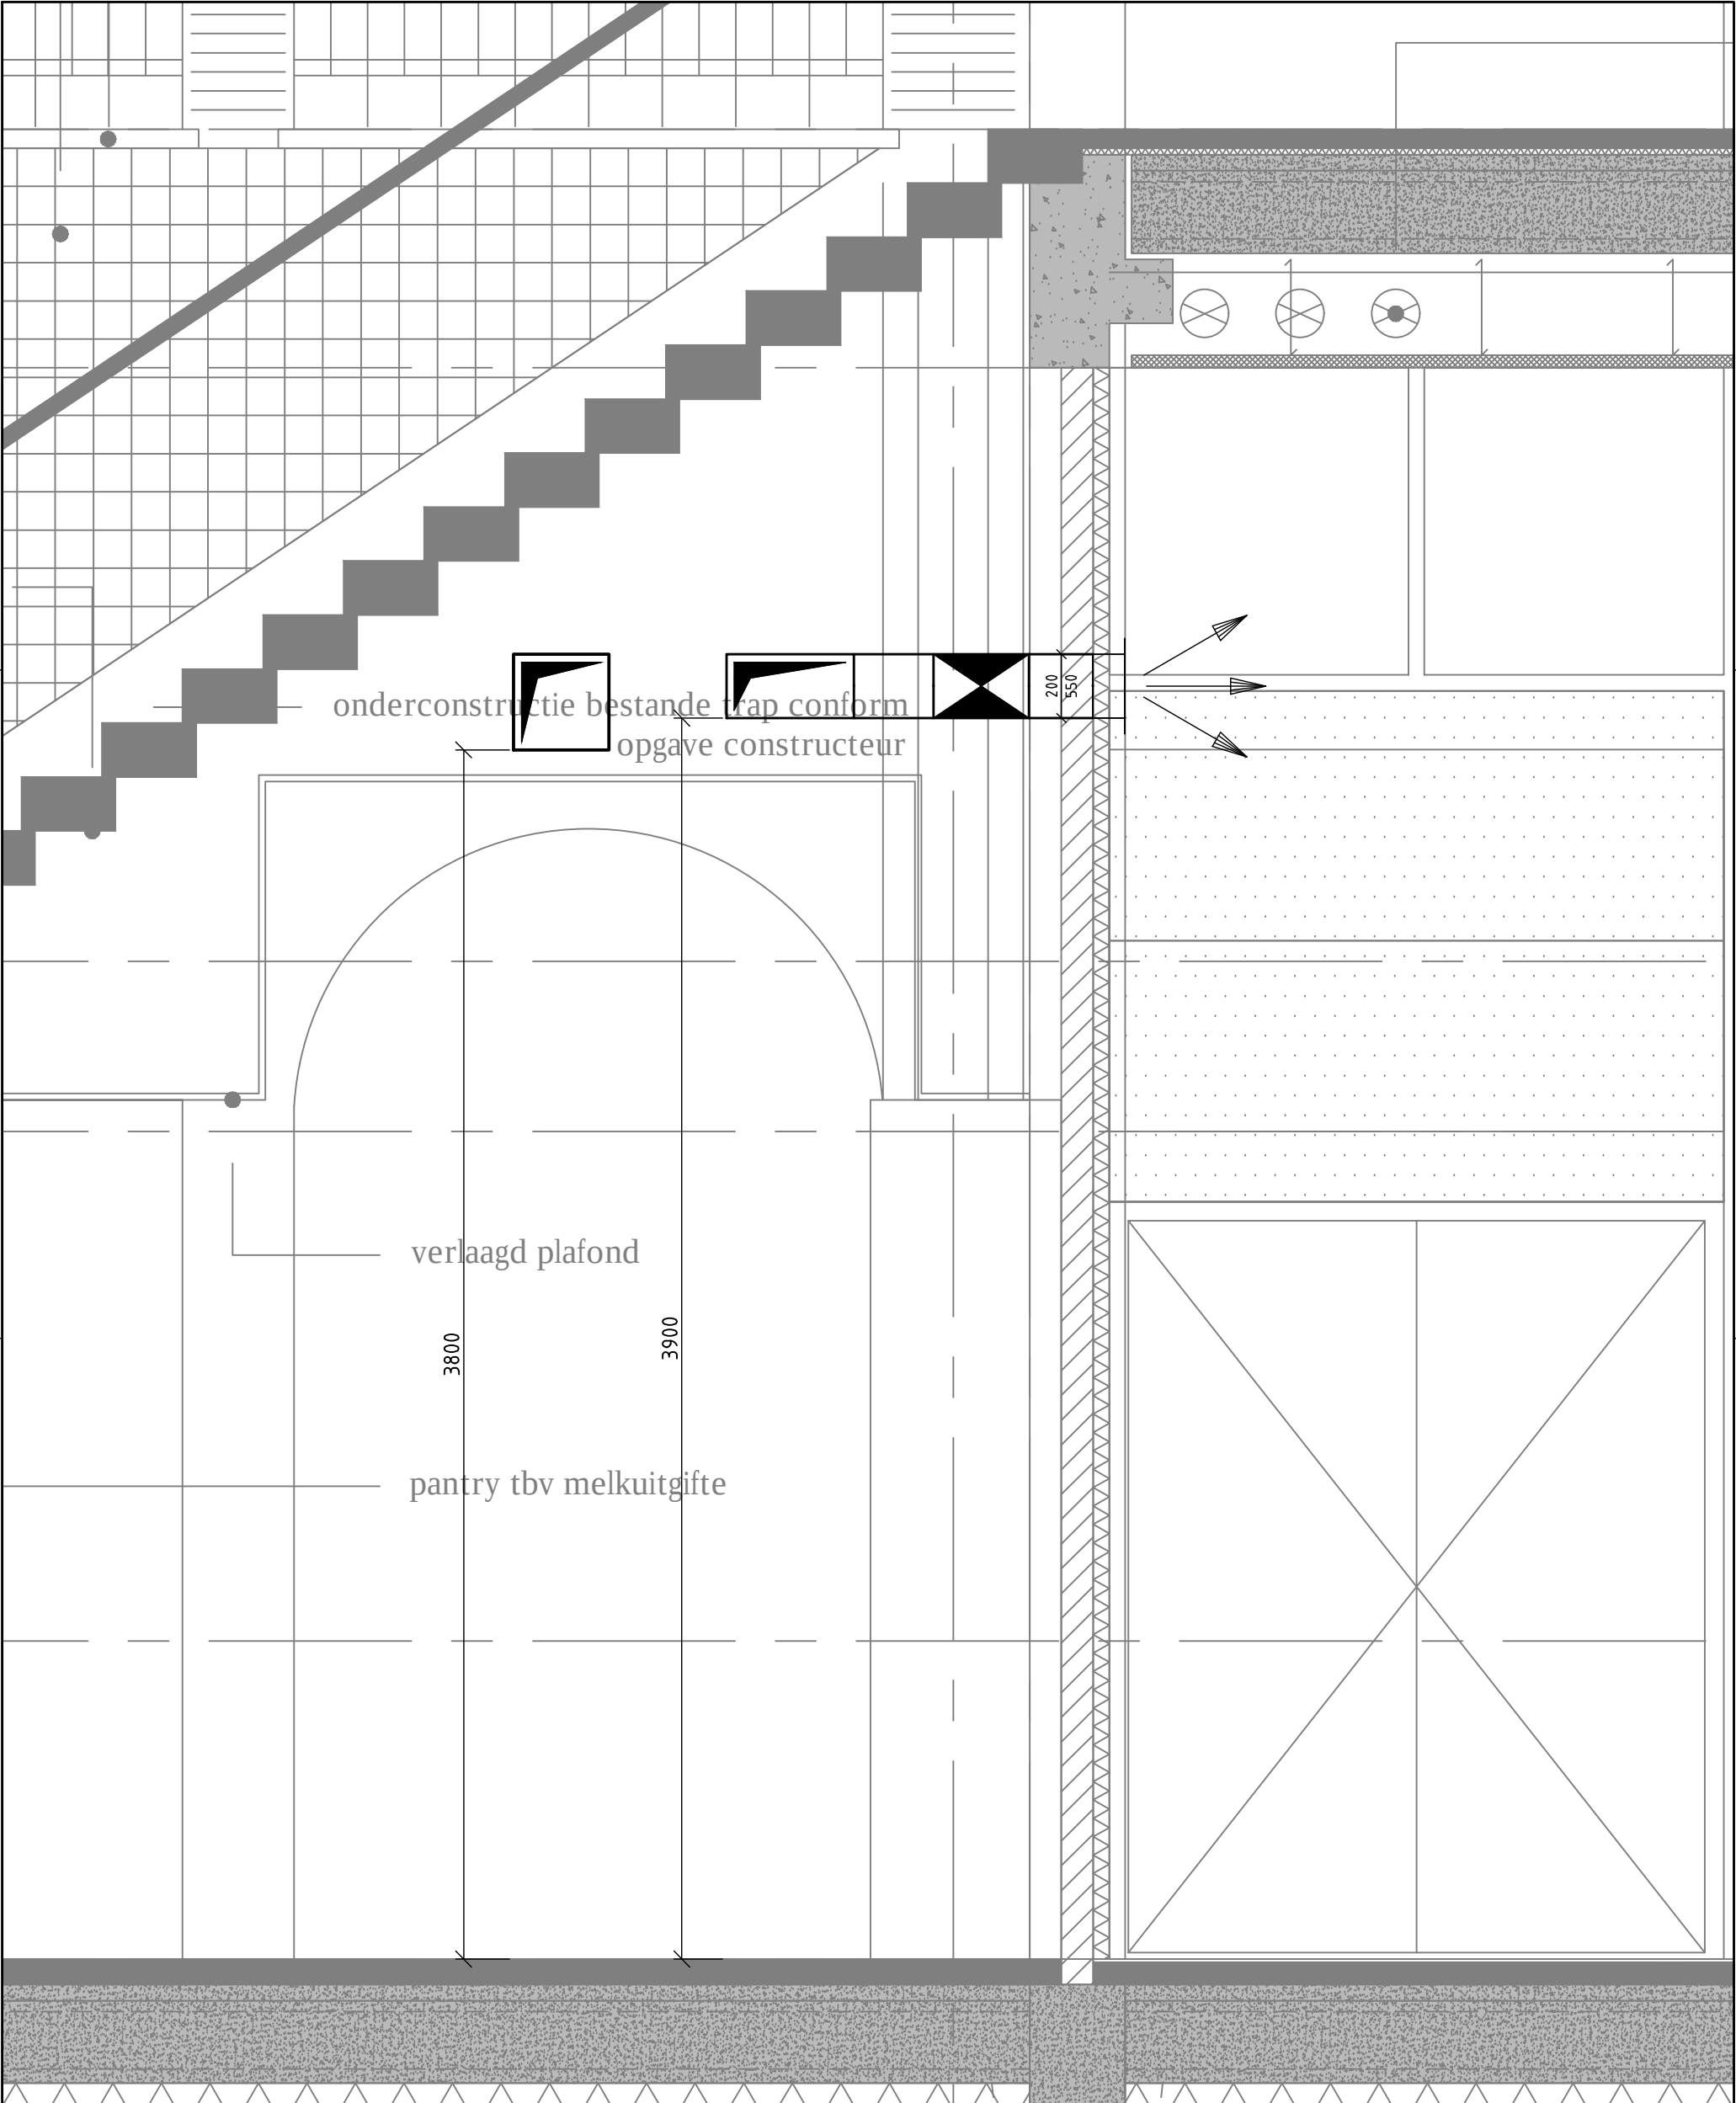

			Omschrijving	Omschrijving:	Werktuigbouwkundige installaties Detail toevoer gymzaal		KLICTET Postbus 470 5140 AL Waalwijk Tel: 0416 - 66 99 99 www.klictet.nl	
				Project:	Xref:			
				Vernieuwbouw Galvanischool te Den Haag	Formaat: A3		Schaal: 1:20	
					Datum: 18-05-2017	Wijz.:	Getekend: BR	
							Gecontroleerd: KK	
			Wijz. Datum	Opdrachtgever:	Fase:		Status:	
				ZRi Den Haag	TO		Definitief	
C	B	A			Projectnummer:		Tekeningnummer:	
					288001A		W-D02	