


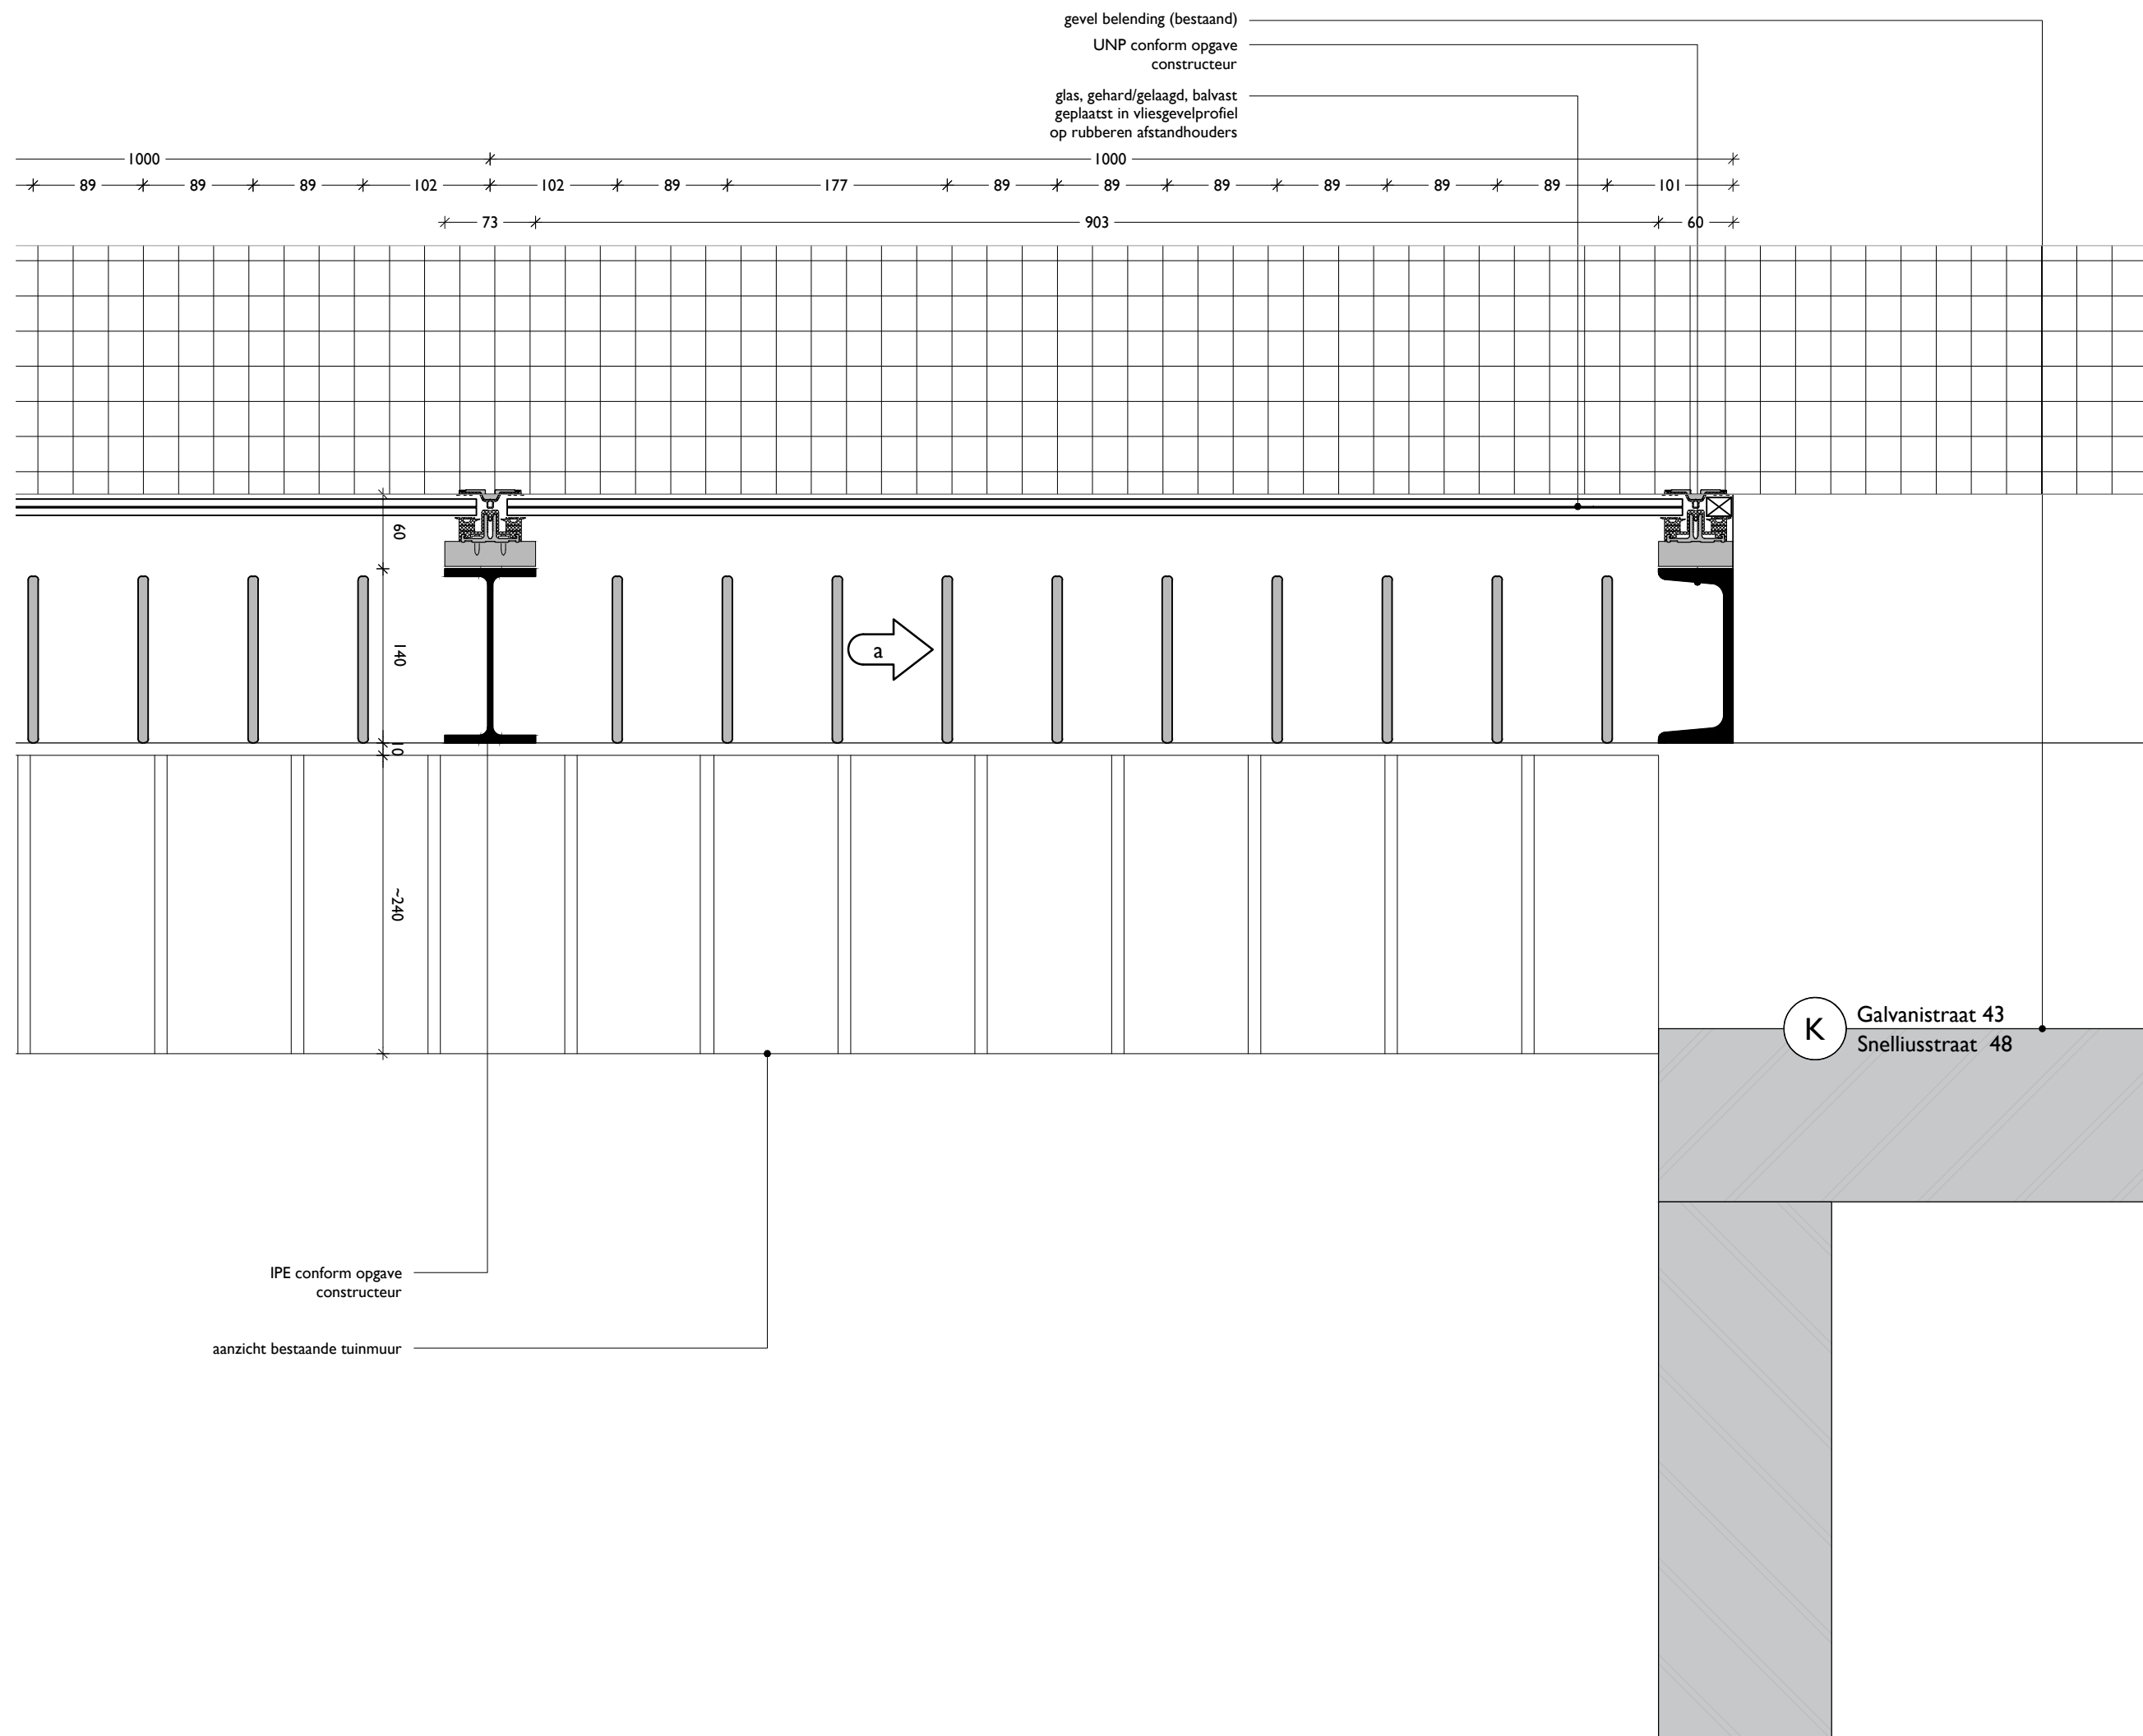

Tekeningnaam
GVS-B-DT-DA-H04

Omschrijving
horizontaal geveldetail
—aansluiting buren nr 48

Projectnaam
Galvanischool

Adres
Galvanistraat 43, Den Haag

Datum
a 11.05.2020

Schaal
1:5

Formaat
A3

Fase
Bestek

Opdrachtgever
De Haagse Scholen
Johanna Westerdijkplein 1
2521 EN Den Haag
www.dehaagsescholen.nl



De Haagse Scholen

0 50 100 250

schaalbalk A3 1:5

alle maatvoering in het
werk te controleren