




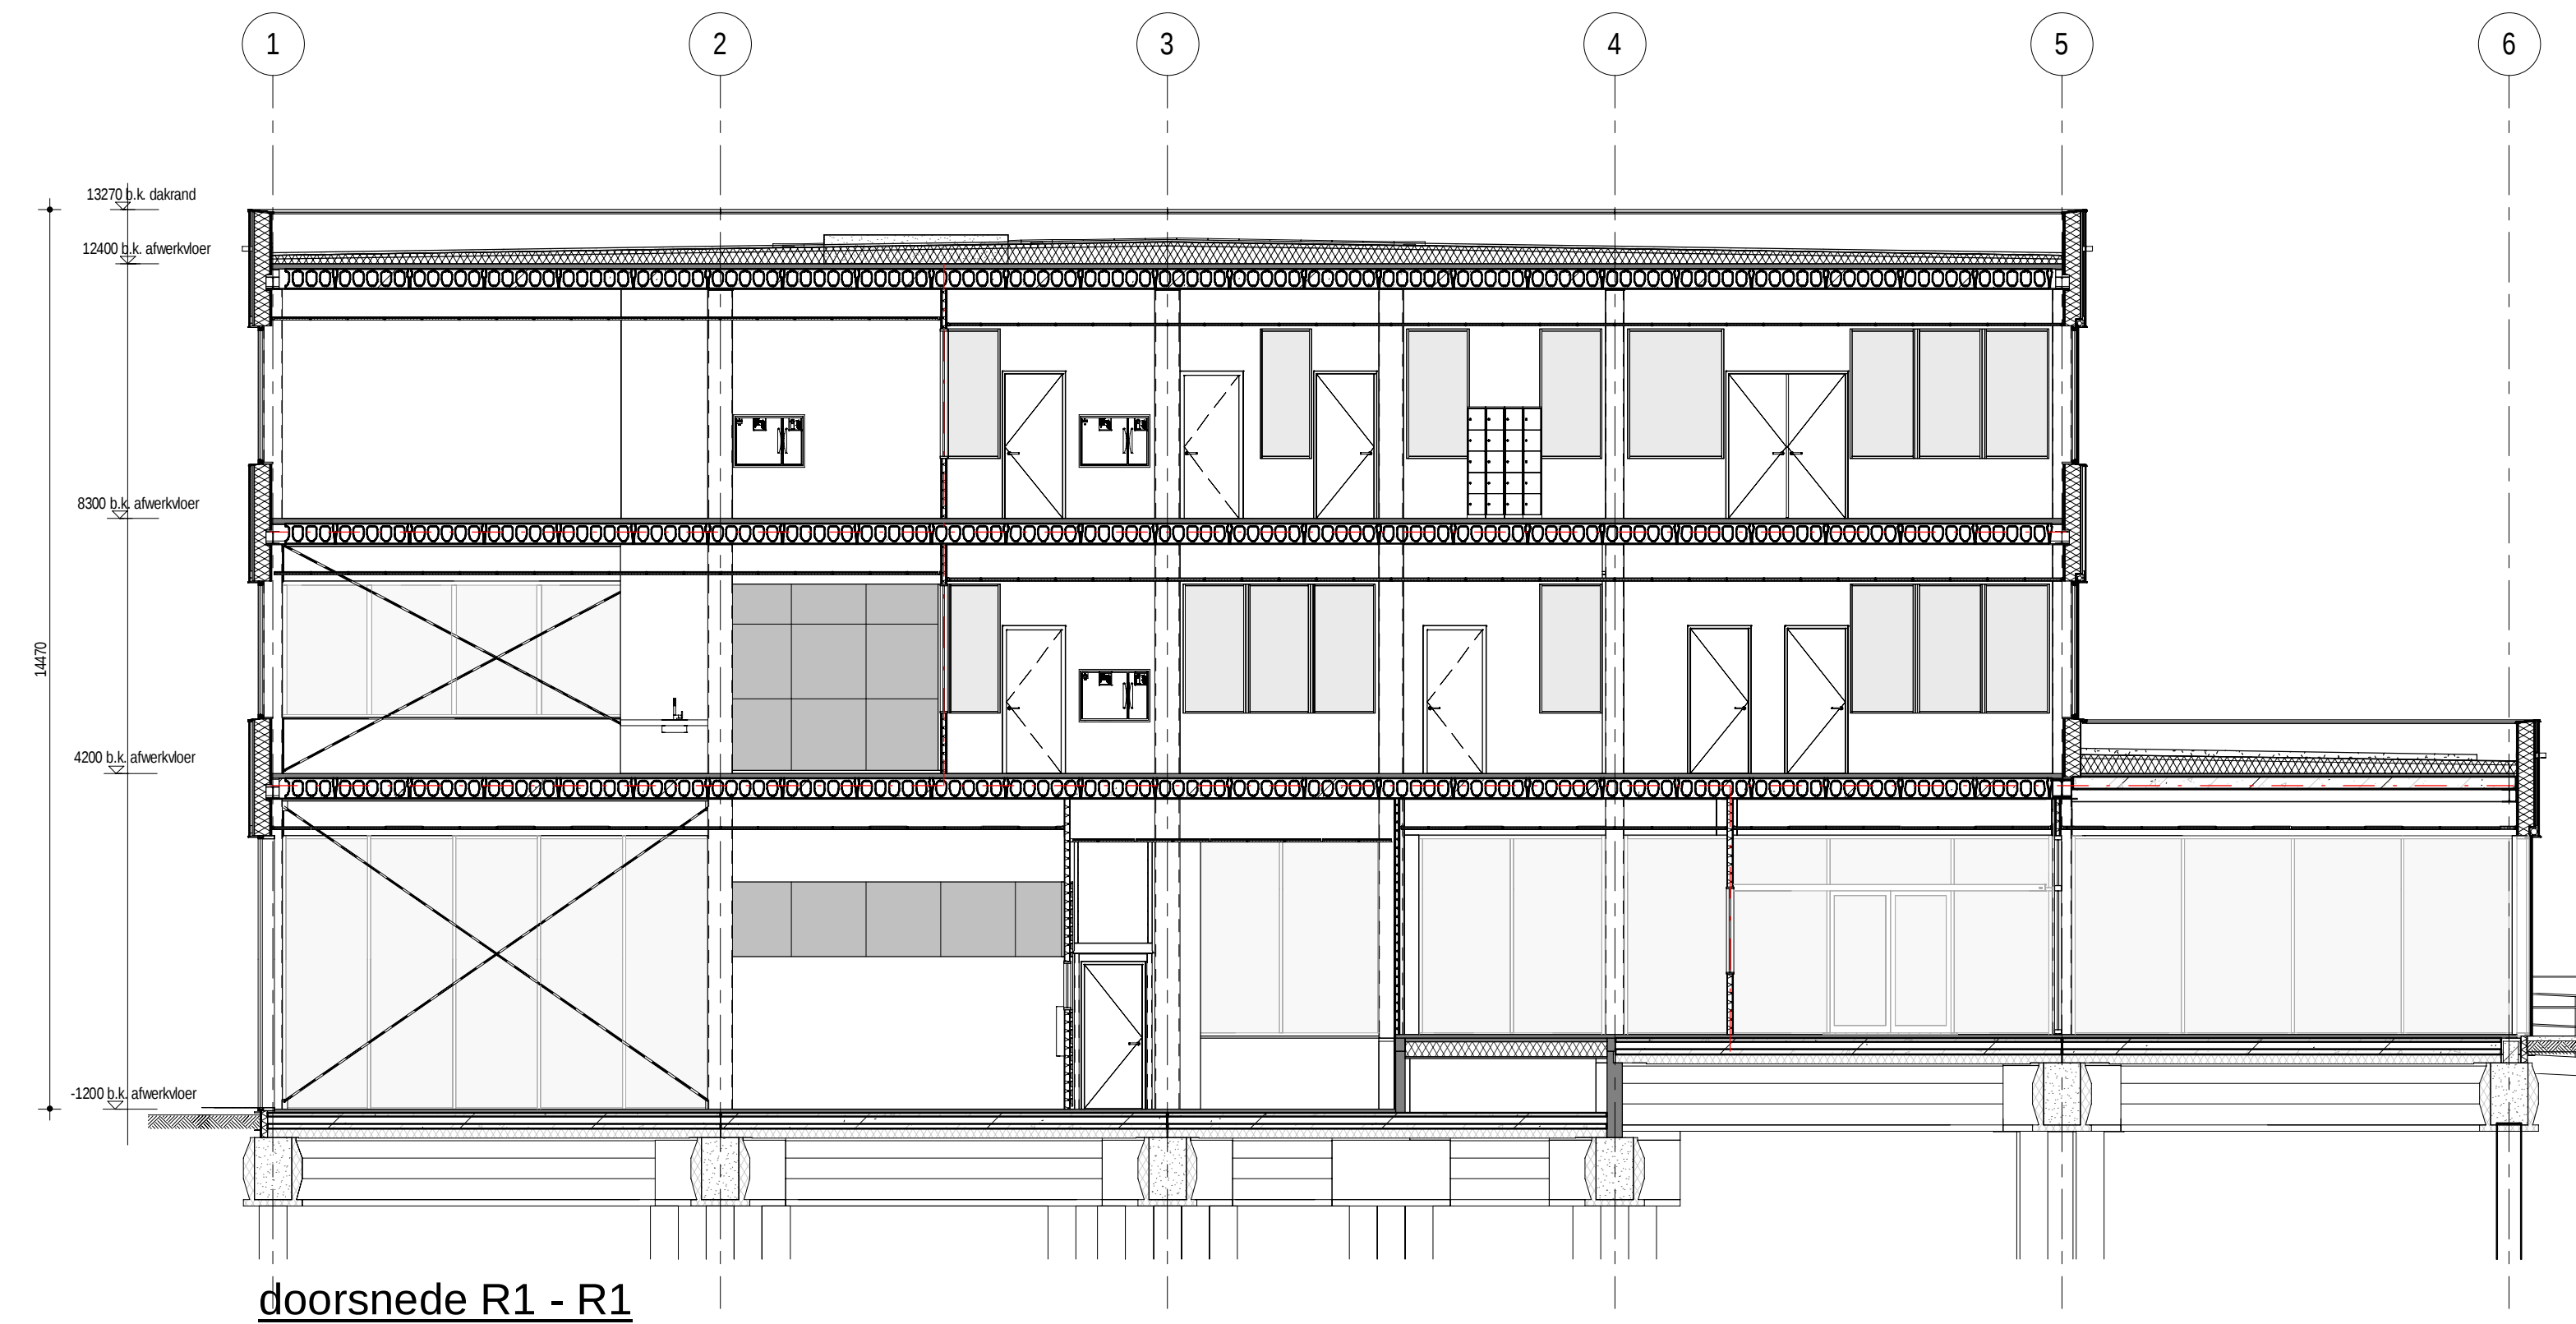


doorsnede R1 - R1

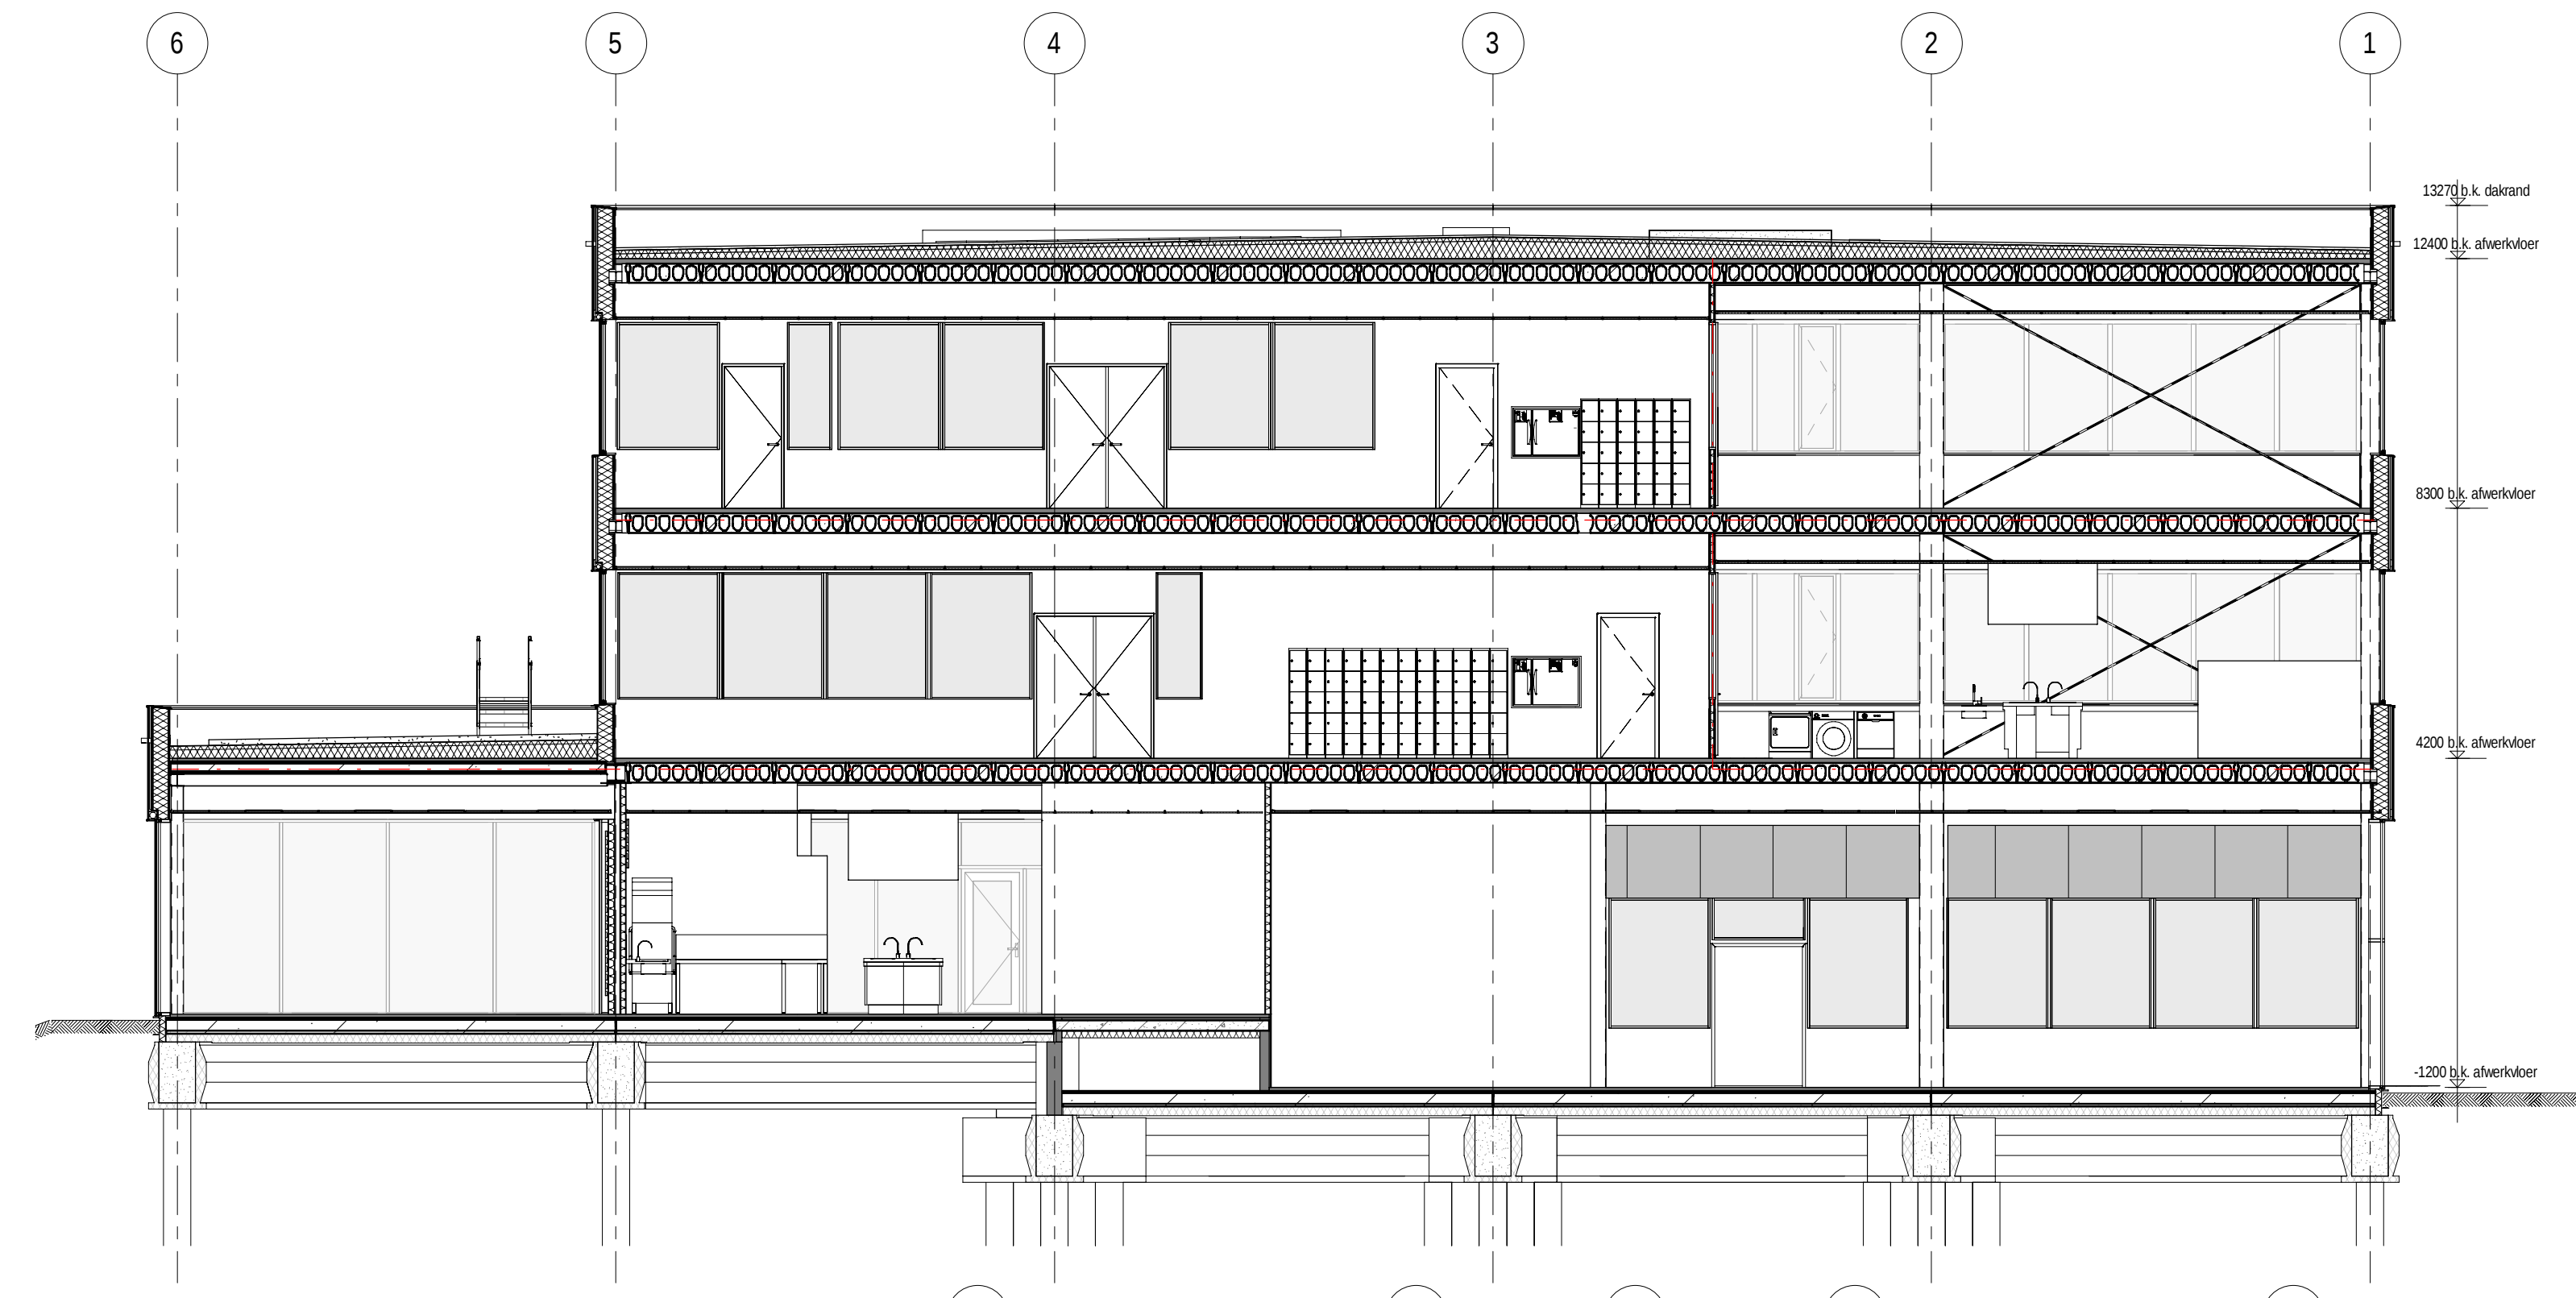


doorsnede L1 - L1

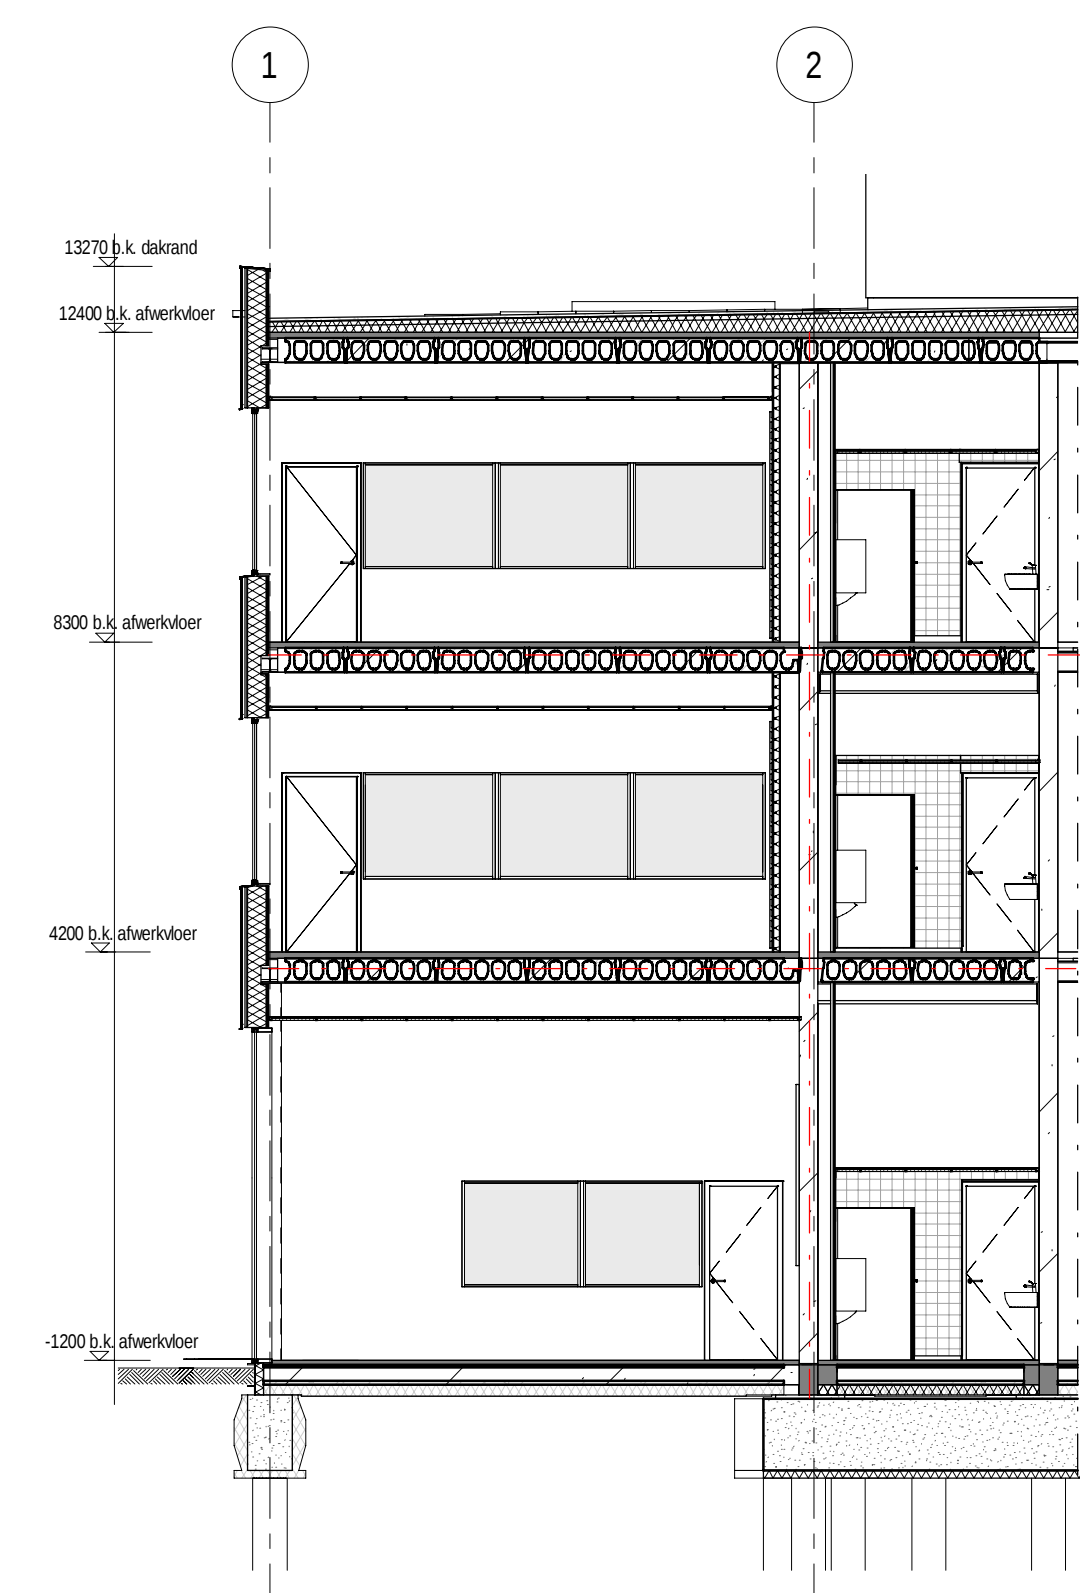


doorsnede T1 - T1 (instructie ruimtes linkerkant)

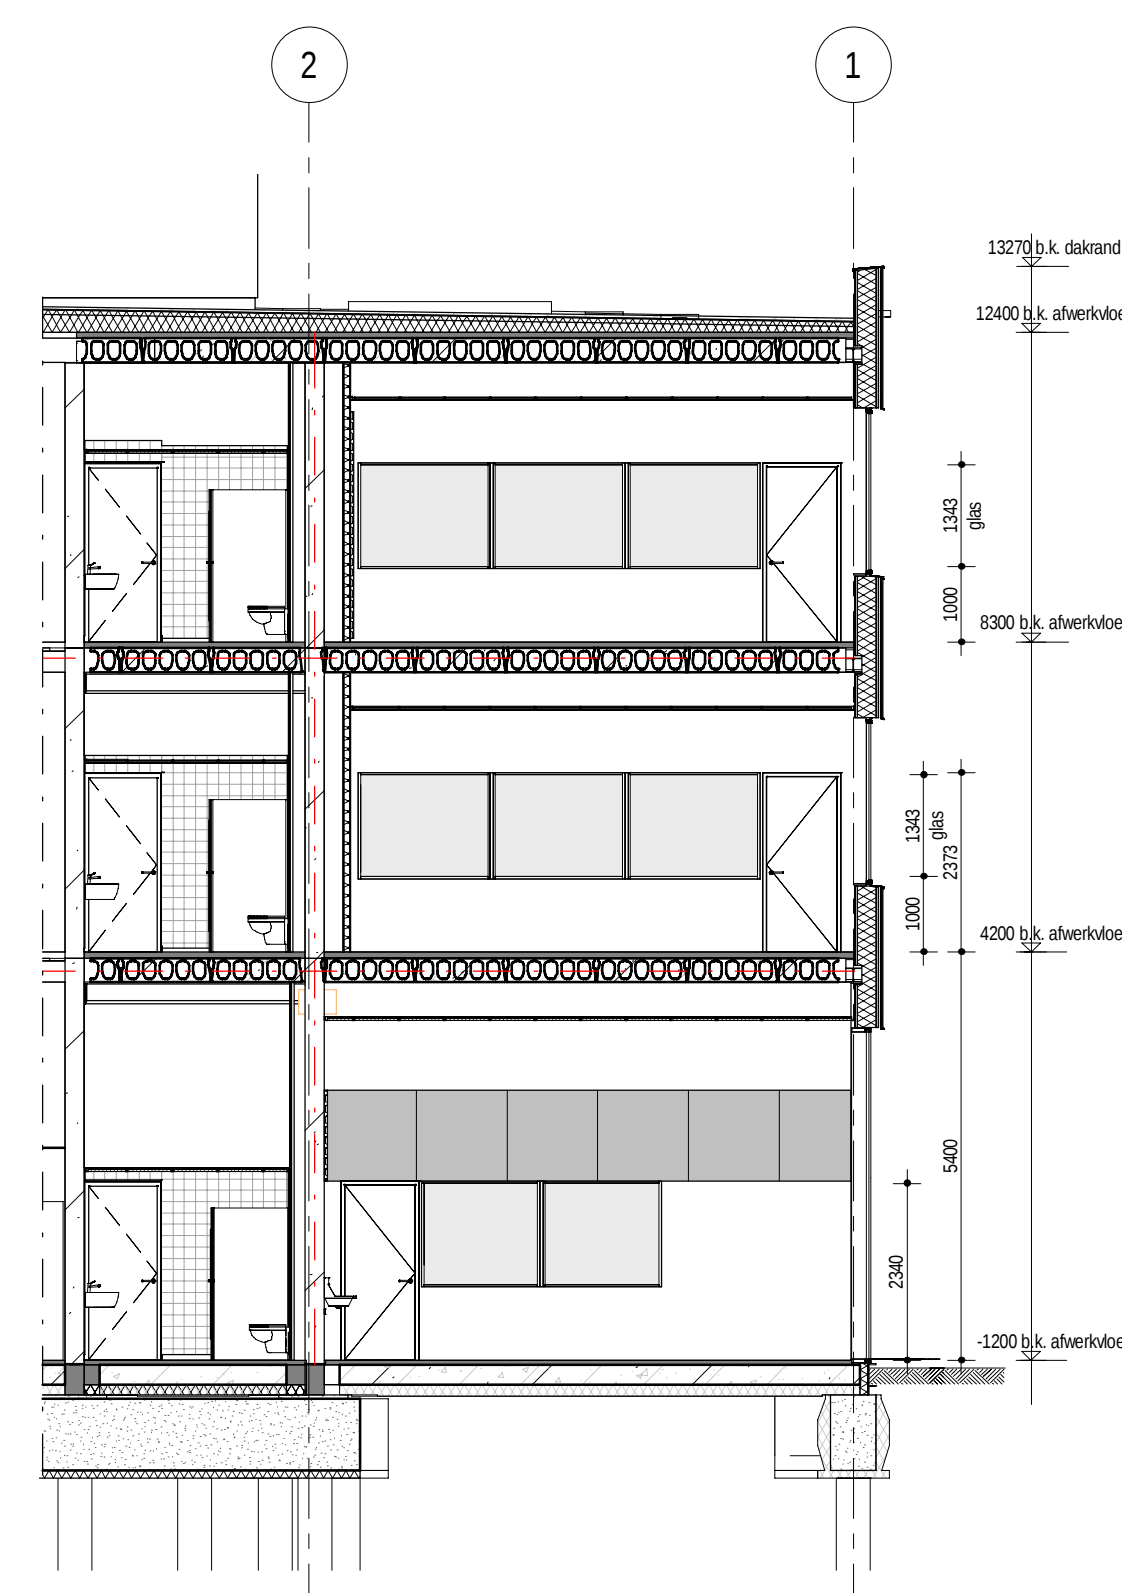


doorsnede T2 - T2 (instructie ruimtes rechterkant)

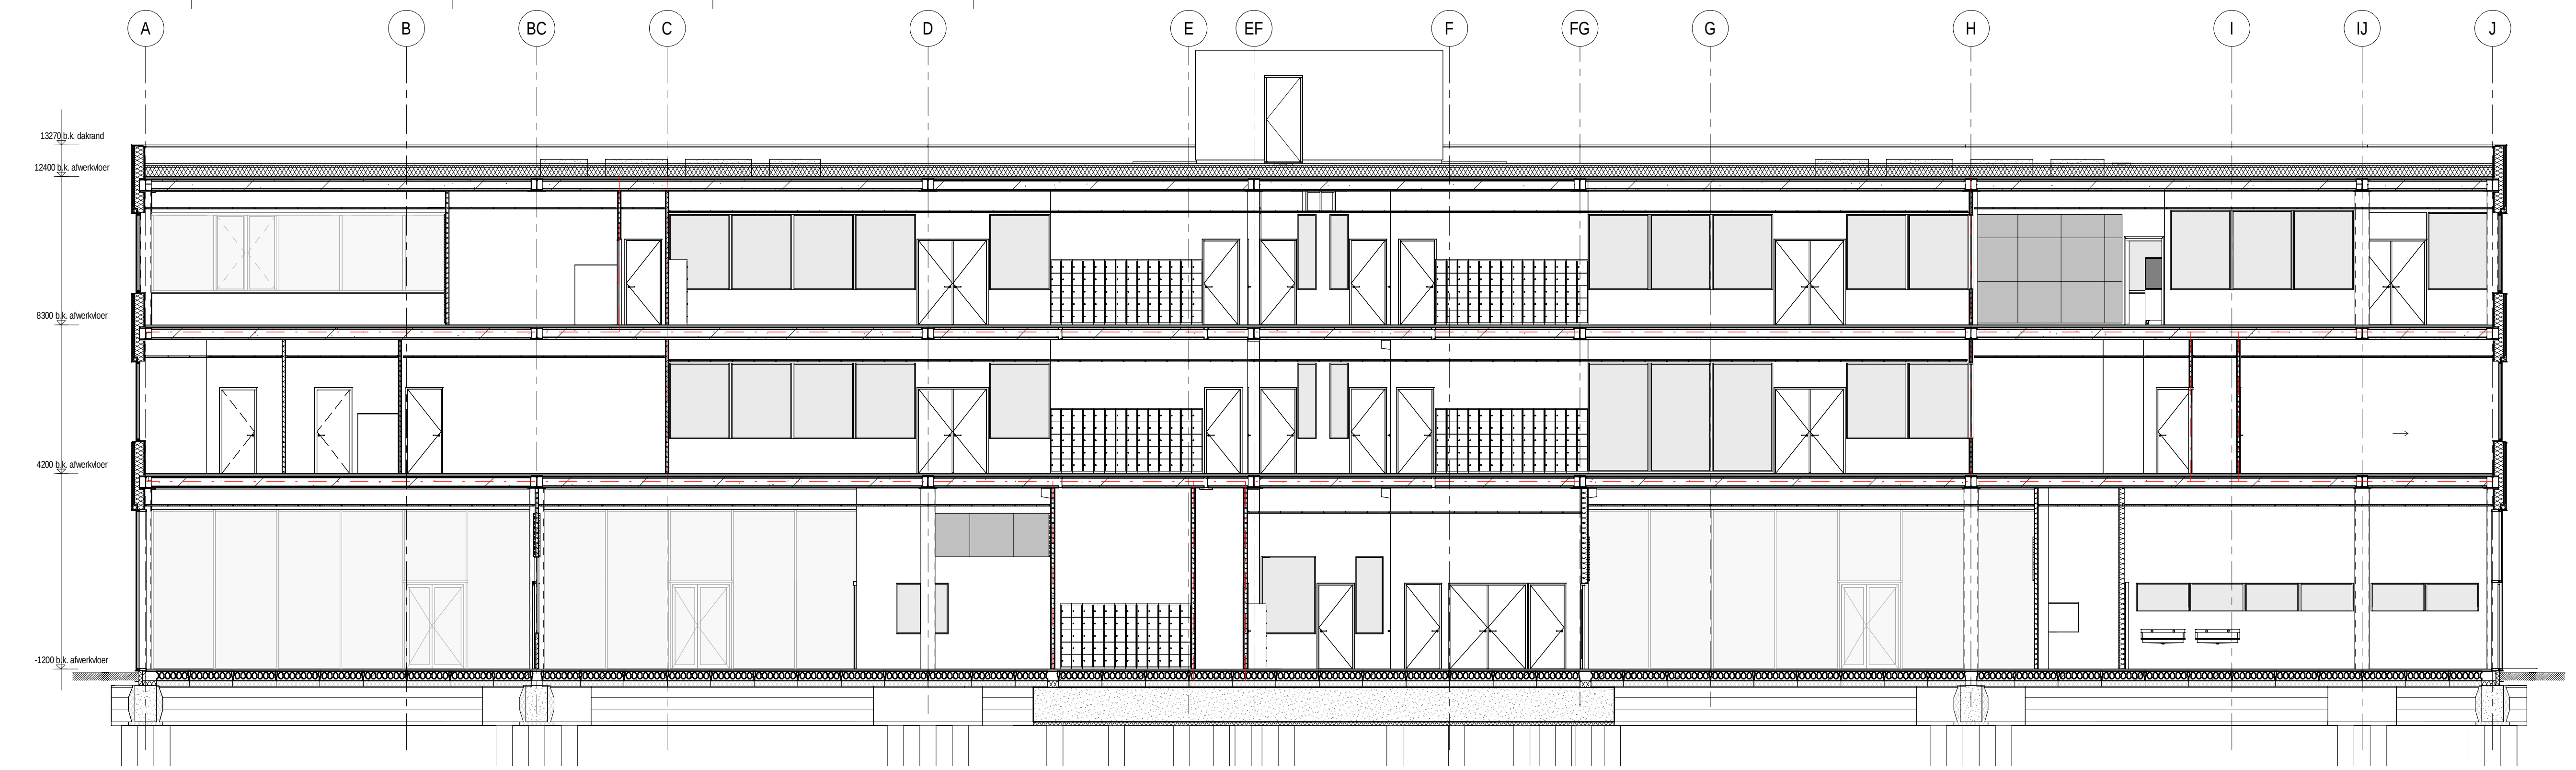


doorsnede V1 - V1

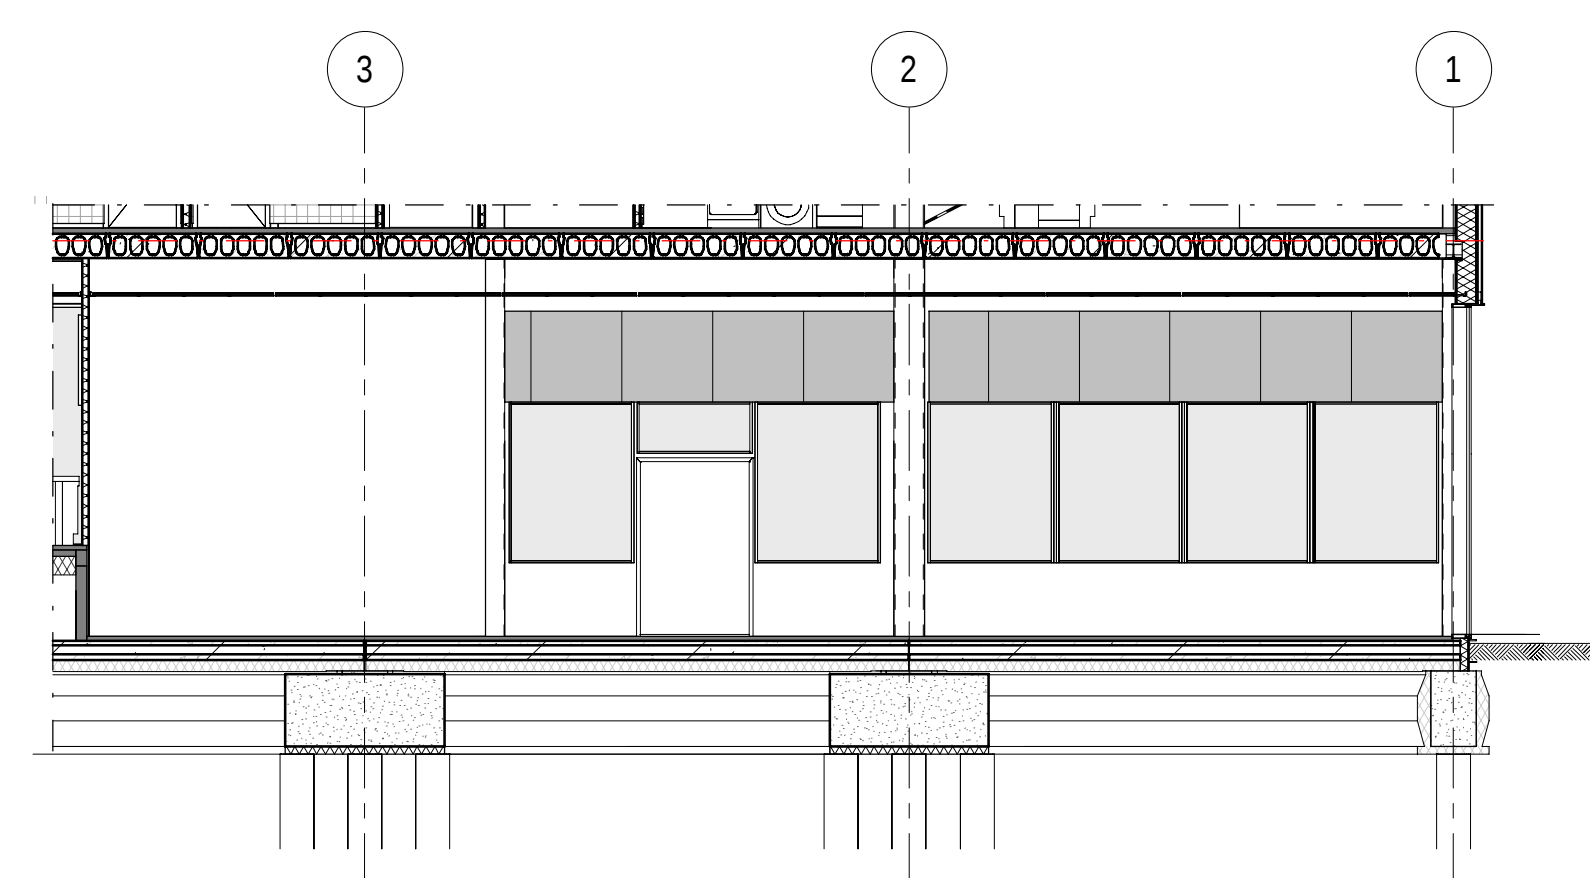


aanzicht BWI glaspui naar werkplaats

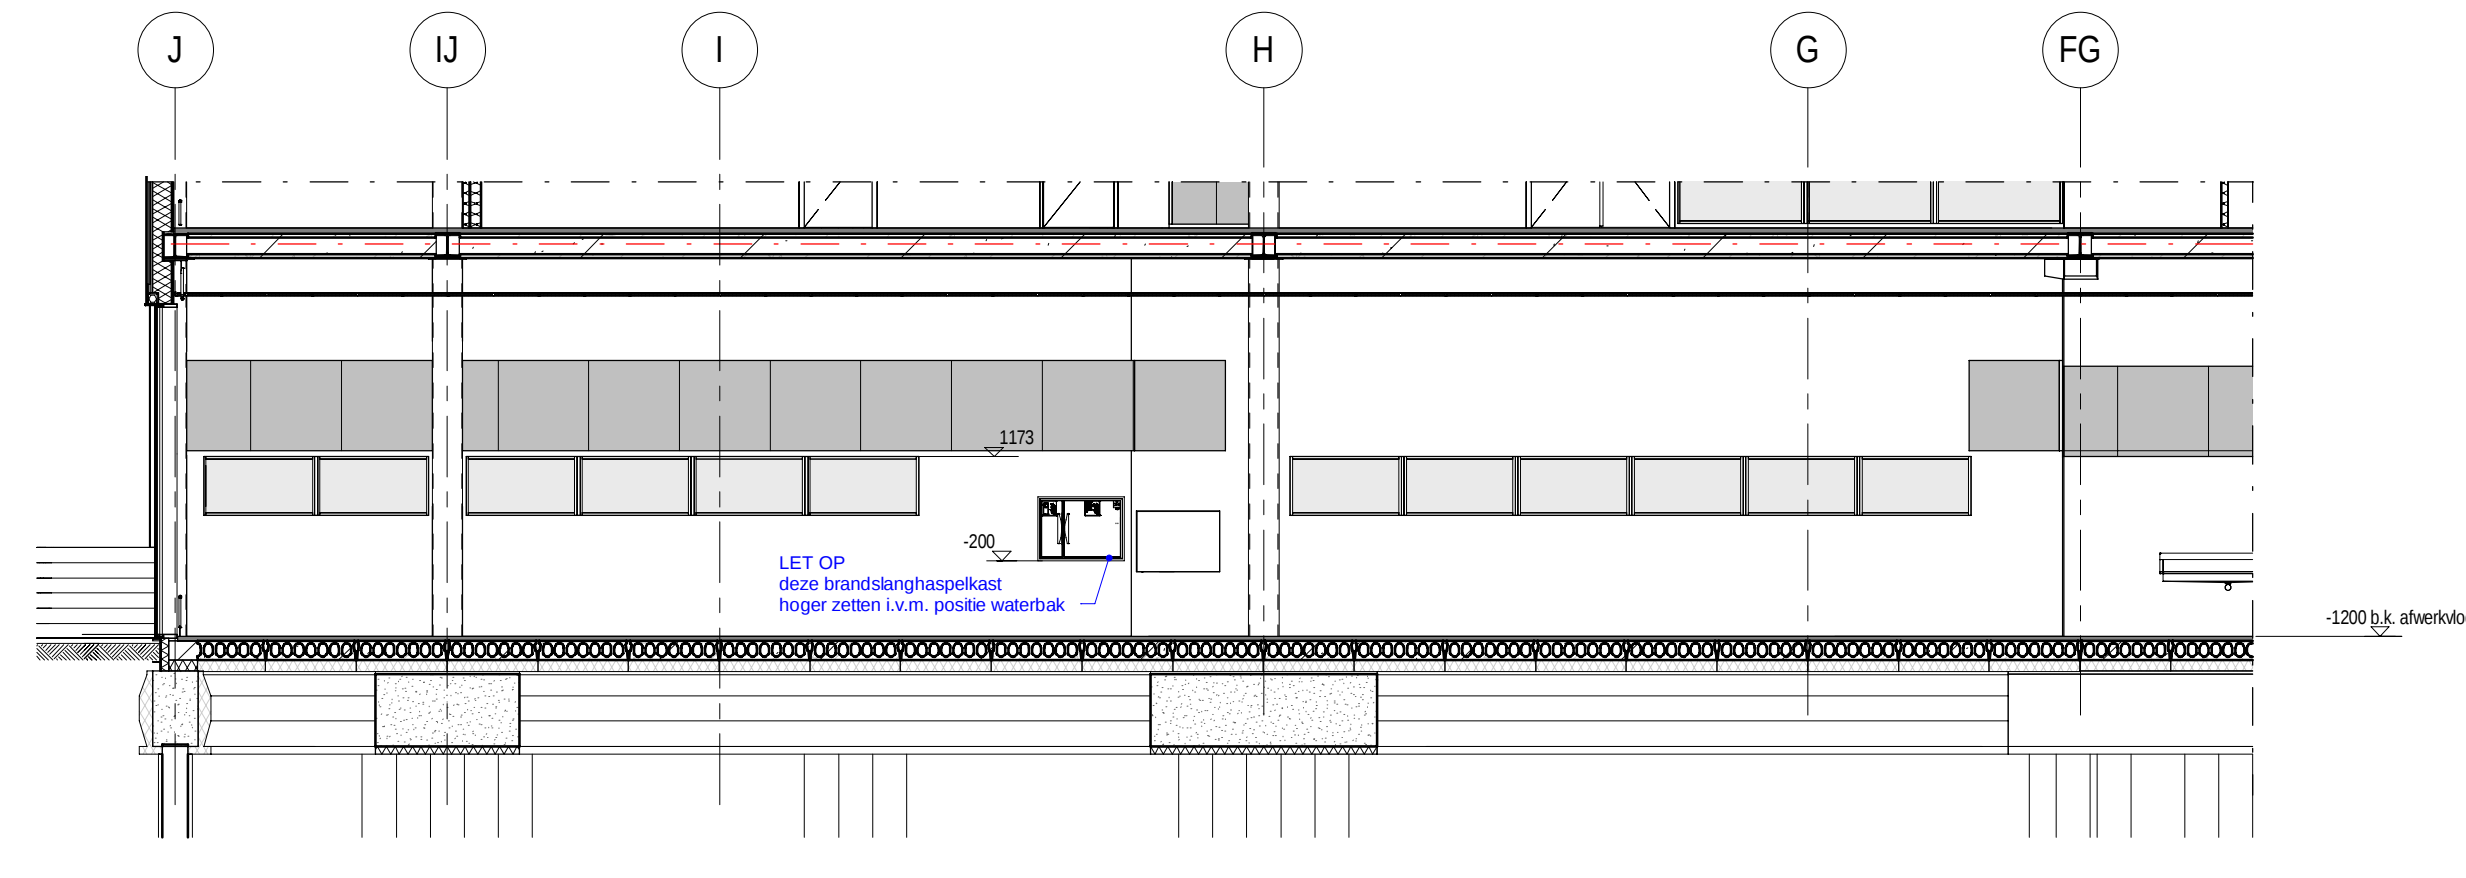


doorsnede PIE - PIE (aanzicht pui vanuit PIE)

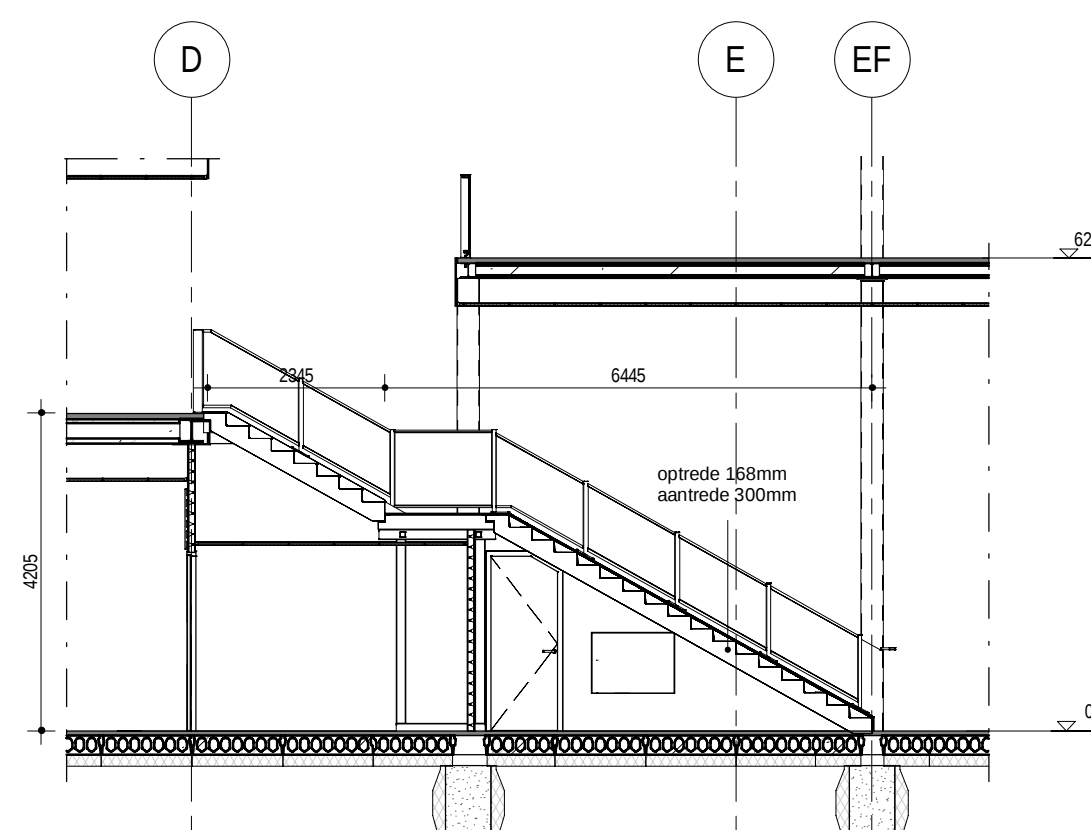

doorsnede grote trap bij centrale hal

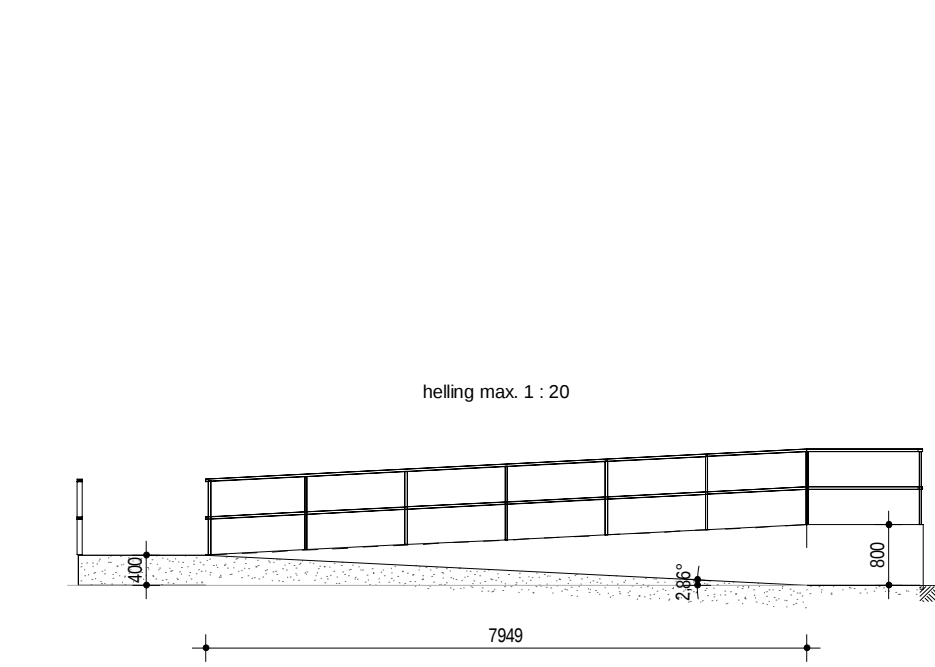

doorsnede hellingbaan H1 - H1

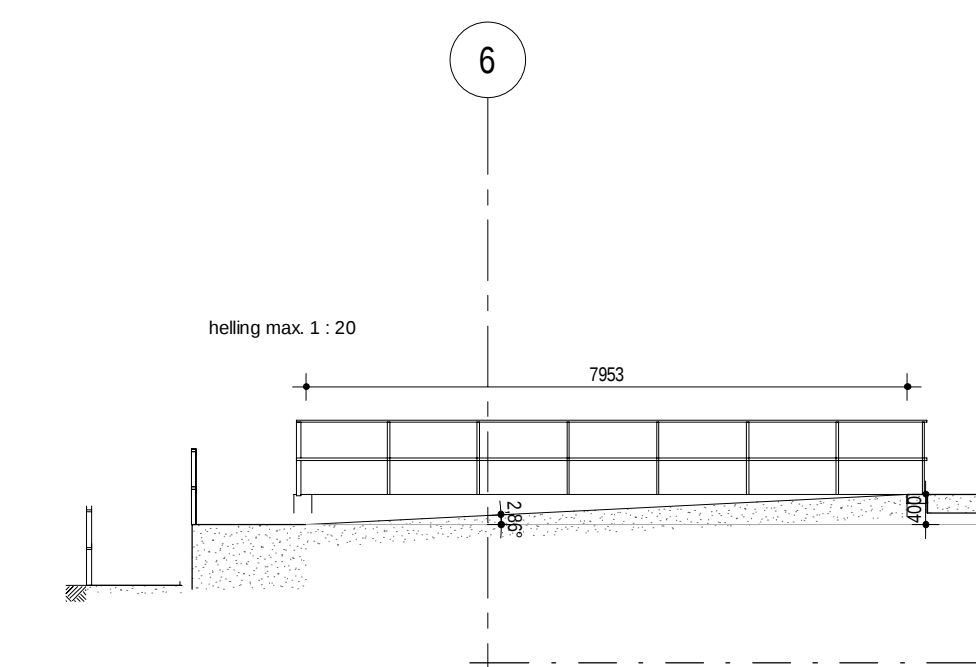

doorsnede hellingbaan H2 - H2