
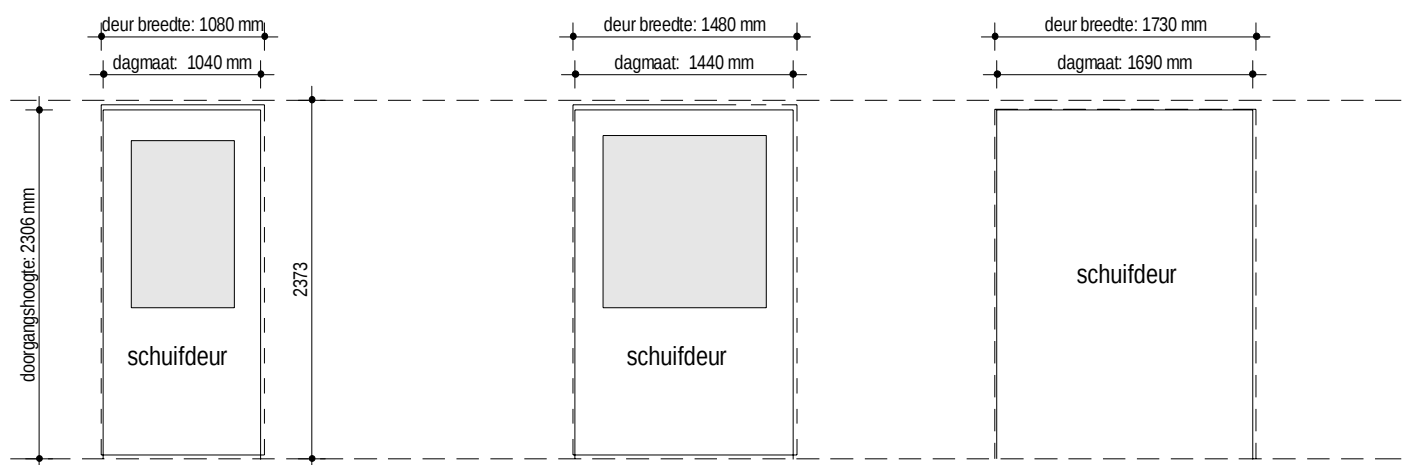
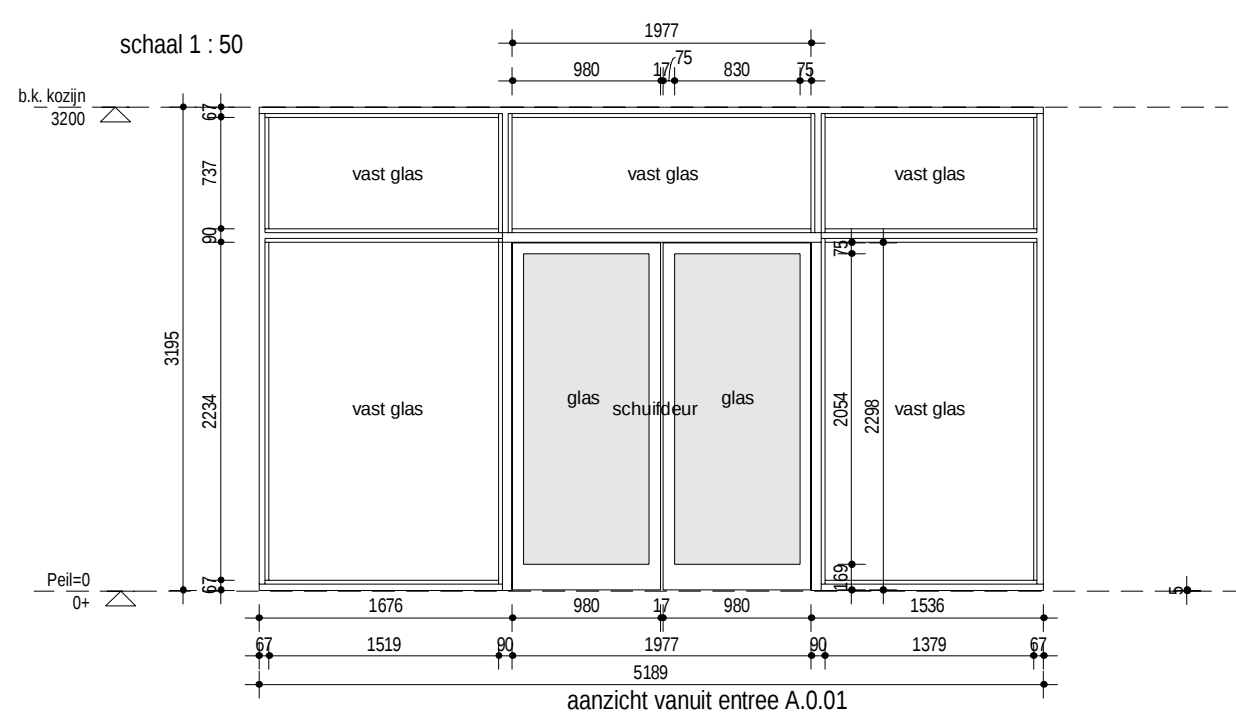
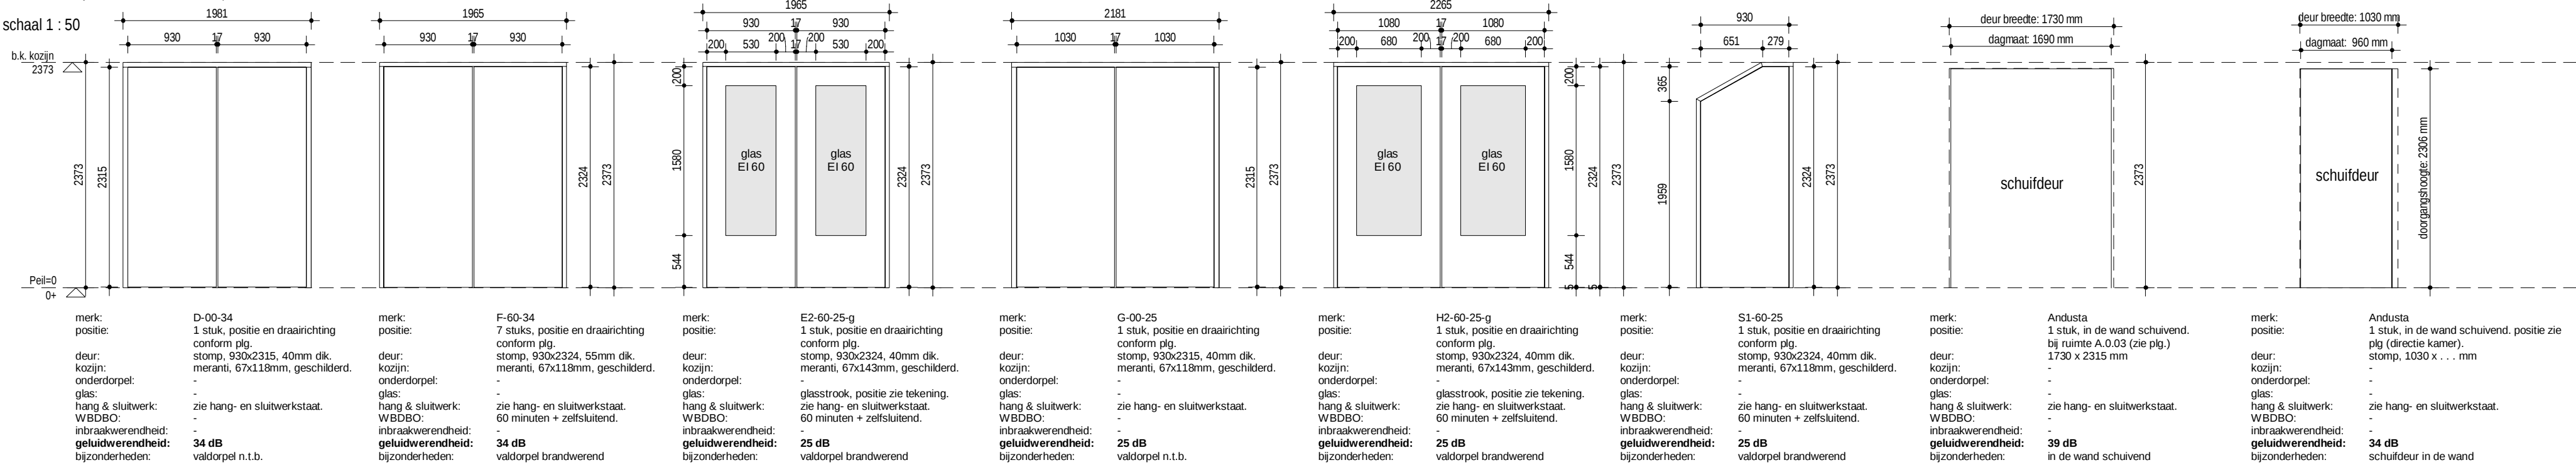


ALGEMEEN:

- toplaag deuren HPL met uitzondering van schuifdeuren in de praktijk ruimten.
- Deze afwerking n.t.b.
- deursluiting hoogte 1050mm+P vl.

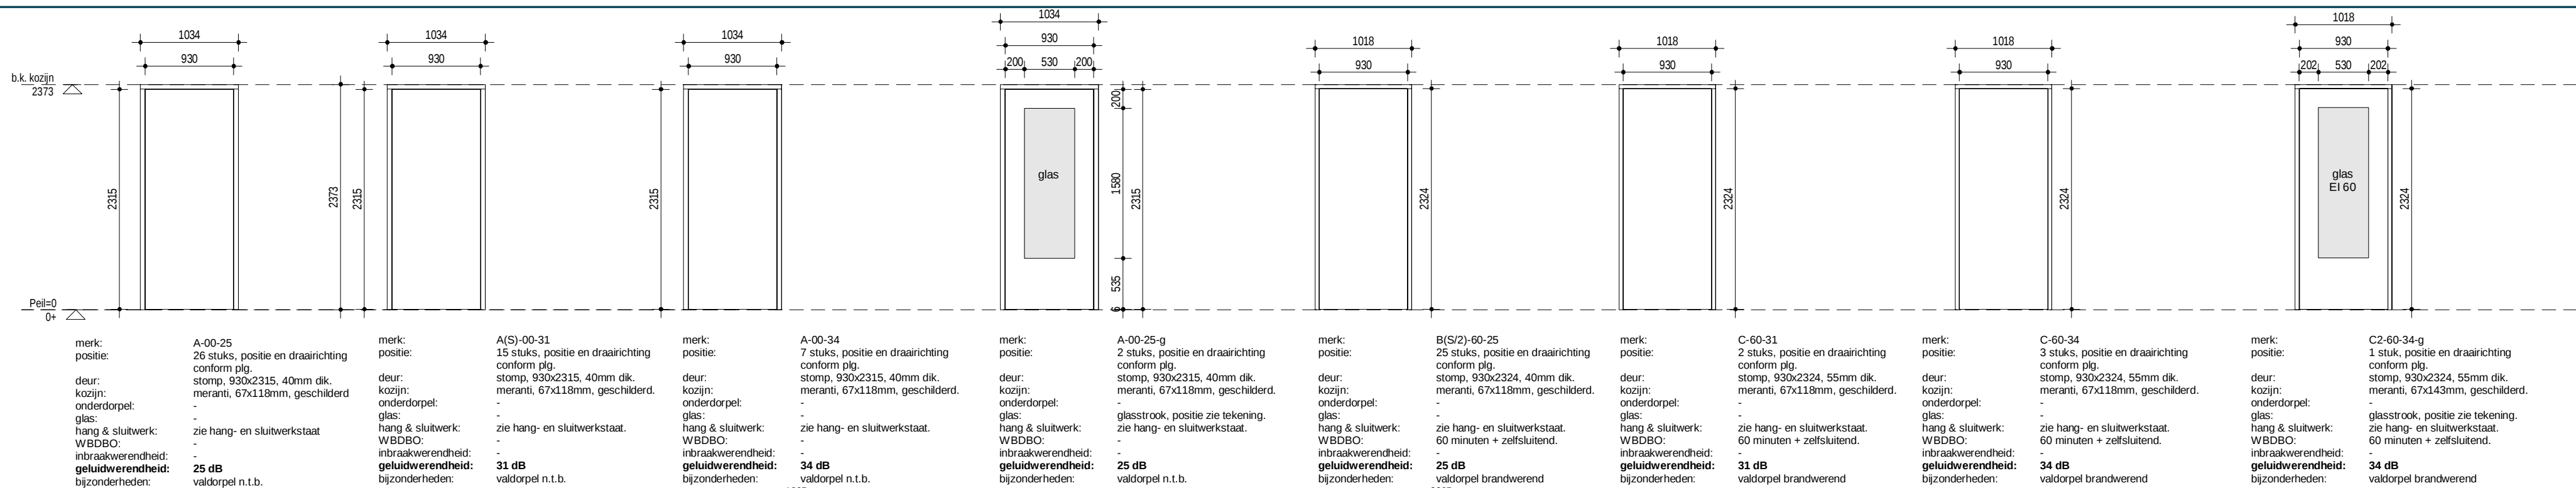

Bolwerk 2
7141 JM Groenlo
086 53 63 000
info@bi-smart.nl
www.bi-smart.nl

Project:
Nieuwbouw Almende College a/d Laan van
Schuylenburch in Silvolde

Opdrachtgever:
Achterhoek VO

Onderdeel:
binnendeur overzicht

Fase:
UO

Status:
concept

Werknr.:
PX18004

Formaat:
A2

Schaal:
1 : 50

Datum:
06-03-2019

Getekend:
RP

Gecontroleerd:
D 28-10-2019

Wijziging:
520

Bladnr.:
520

32_binnendeuren						
merk	aantal	brandwerendheid	deur dikte	deur breedte	deur hoogte	opmerking
A-00-25	26	0	40	930	2315	
A-00-25-g	2	0	40	930	2315	
A-00-31	6	0	40	930	2315	
A-00-34	7	0	40	930	2315	
AS-00-31	9	0	40	930	2315	
B2-60-25	3	60	40	930	2324	
B-60-25	20	60	40	930	2324	
BS-60-25	1	60	40	930	2324	
C2-60-34-g	1	60	55	930	2324	
C-60-31	2	60	55	930	2324	
C-60-34	3	60	55	930	2324	
D2-00-25	1	0	40	930	2315	
D-00-34	1	0	40	930	2315	
E2-60-25-g	1	60	40	930	2324	
F-60-34	7	60	55	930	2324	
G-00-25	1	0	40	1030	2315	
H2-60-25-g	1	60	40	1080	2324	
S1-60-25	1	60	40	930	2324	30 graden afgeschuind
S2-00-25	1	0	55	930	2298	schuifdeur
S4-00-25	1	0	55	980	2298	schuifdeur