


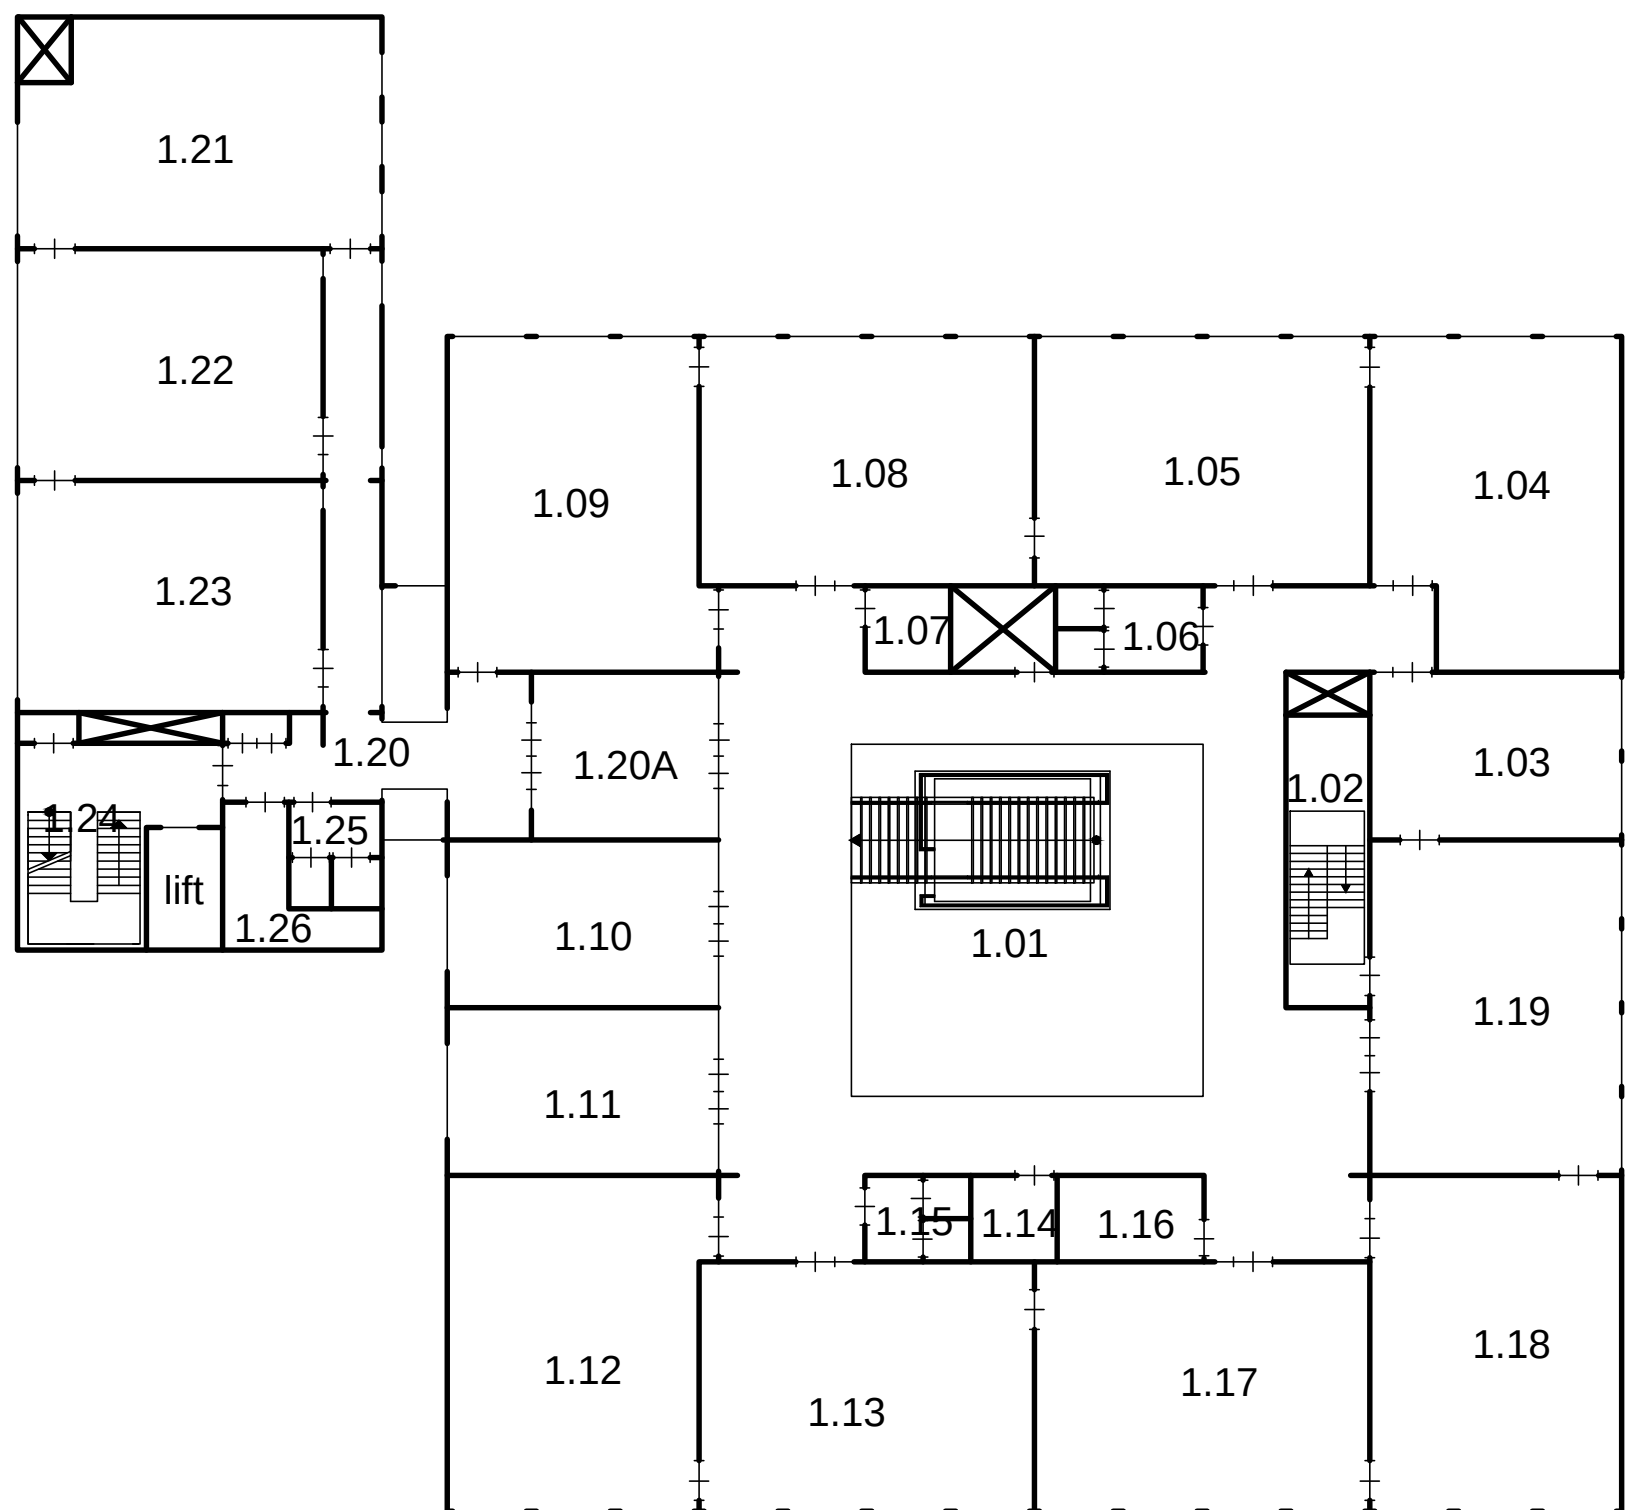

RENVOOI:

Omschrijving	Ruimte(s)
Lokalen	05,05,08,09
Lokalen	12,13,17,18
Gemeensch. ruimte	
Speellokaal	
Directiekamer	
Personeelskamer	
CV ruimte	26
Meterkast	
Serverruimte	
Personeelstoilet	
Toiletten	06,15,25
Toiletten	
Entree	
Magazijn	14
Overige ruimtes	

Voortgezet Speciaal Onderwijs "Orion College Amstel"

Wibautstraat 220-222
1097 DN Amsterdam

Datum getek. : Mei 2019

Tekenaar : C. Beute

Schaal : A3 formaat is ca. 1:200



onderwijsbureau meppel


Industrieweg 15-20
Postbus 91
7940 AB Meppel
Tel: 0522-252 299
Fax: 0522-262 465
www.onderwijsbureau-meppel.nl

Brin nummer :

21EJ


Omschrijving :

V.D.

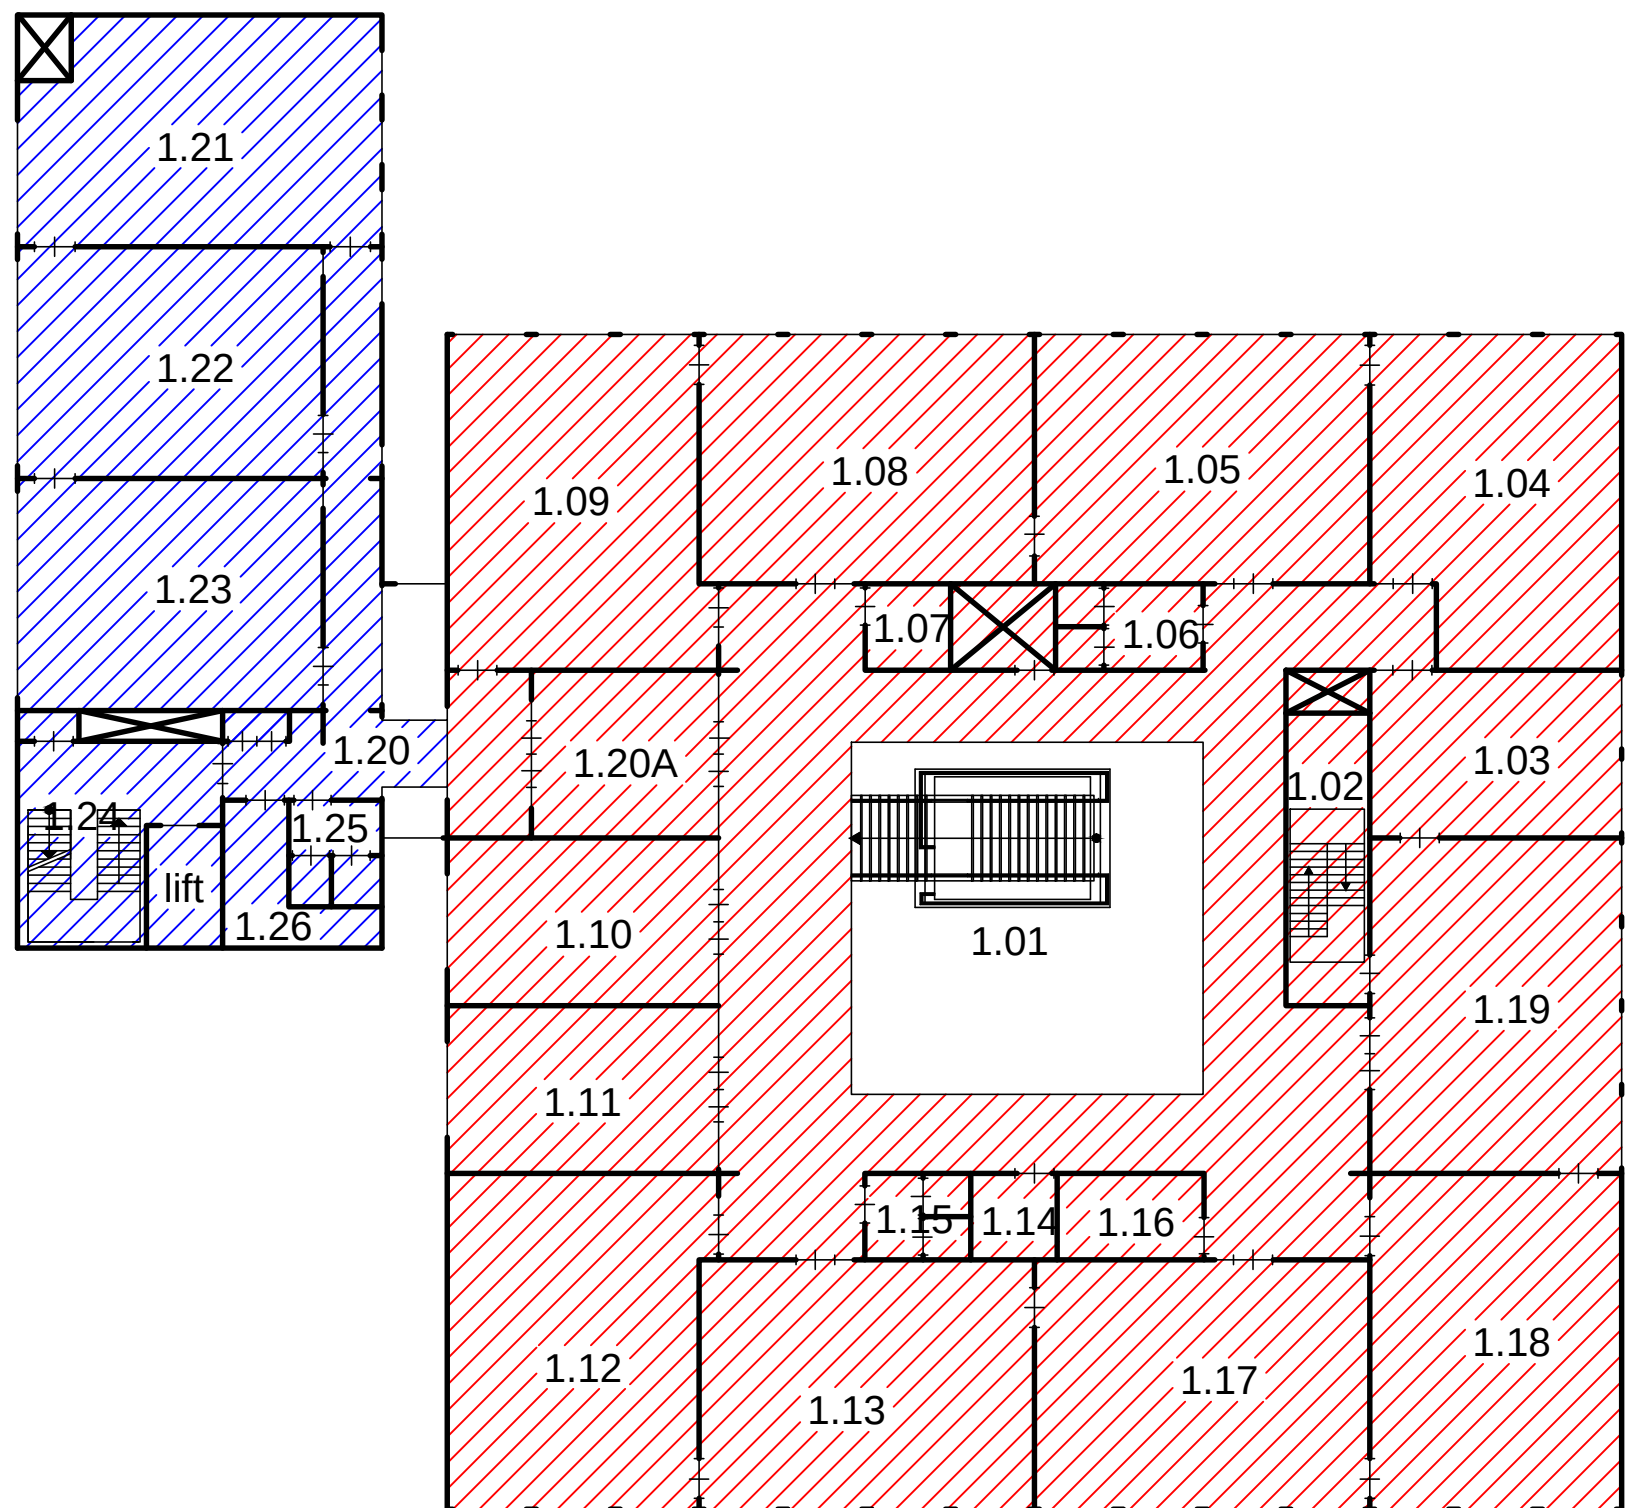


BOUWJAAR

1957 2018

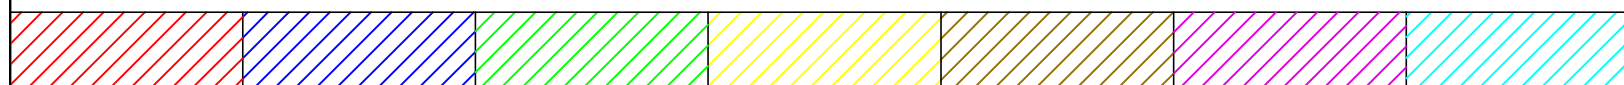


Voortgezet Speciaal Onderwijs "Orion College Amstel" Wibautstraat 220-222 1097 DN Amsterdam		 Industrieweg 15-20 Postbus 91 7940 AB Meppel Tel: 0522-252 299 Fax: 0522-262 465 www.onderwijsbureau-meppel.nl	
Datum getek. : Mei 2019 Tekenaar : C. Beute Schaal : A3 formaat is ca. 1:200		Brin nummer : 21EJ Omschrijving : V.D.	

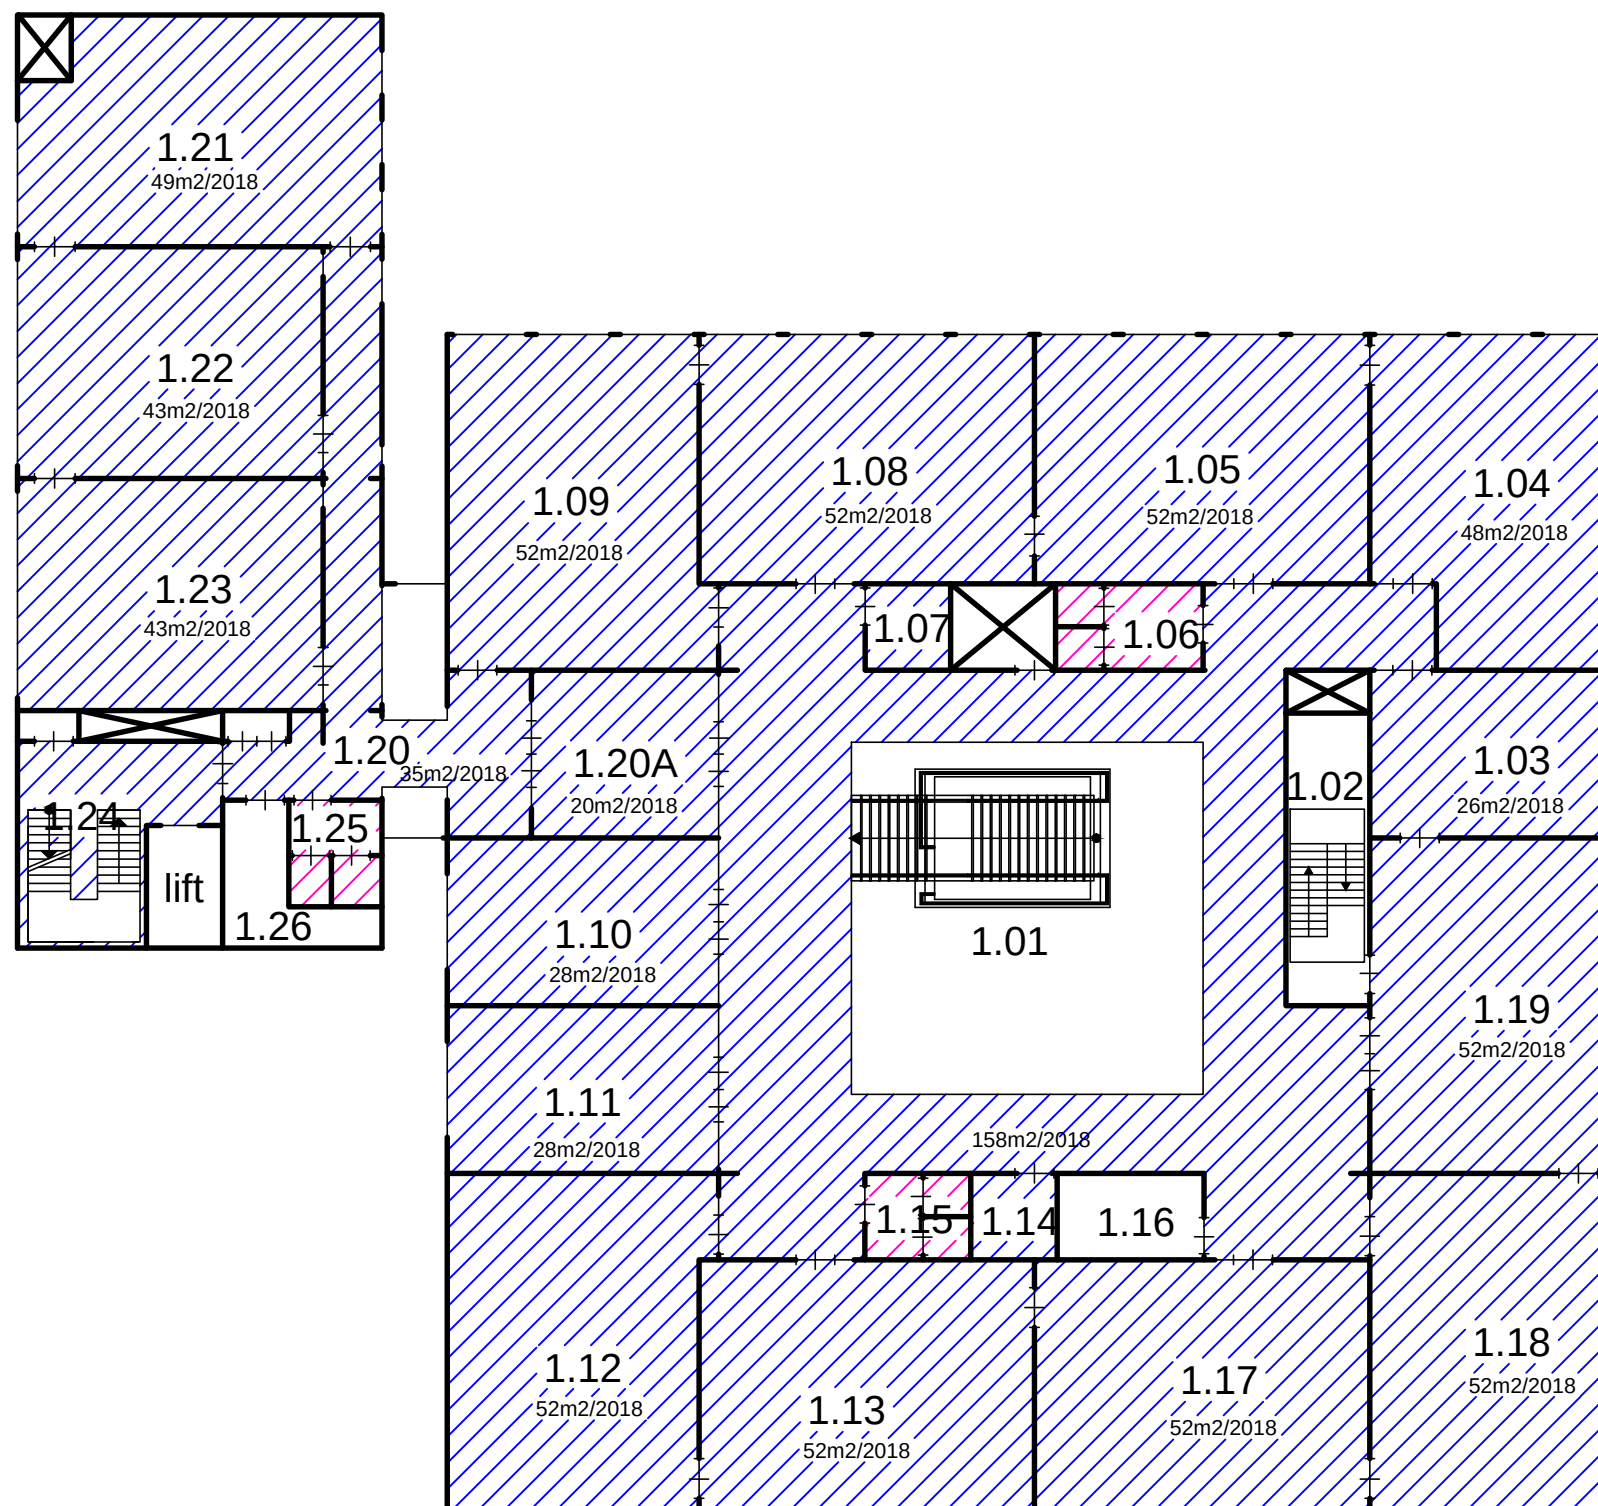

VLOER

Tapijt	Linoleum	Sportvloer	Schoonloop	Tegels	Epoxy	PVC

Voortgezet Speciaal Onderwijs "Orion College Amstel" Wibautstraat 220-222 1097 DN Amsterdam		 Industrieweg 15-20 Postbus 91 7940 AB Meppel Tel: 0522-252 299 Fax: 0522-262 465 www.onderwijsbureau-meppel.nl
Datum getek. : Mei 2019 Tekenaar : C. Beute Schaal : A3 formaat is ca. 1:200		Brin nummer : 21EJ Omschrijving : V.D.

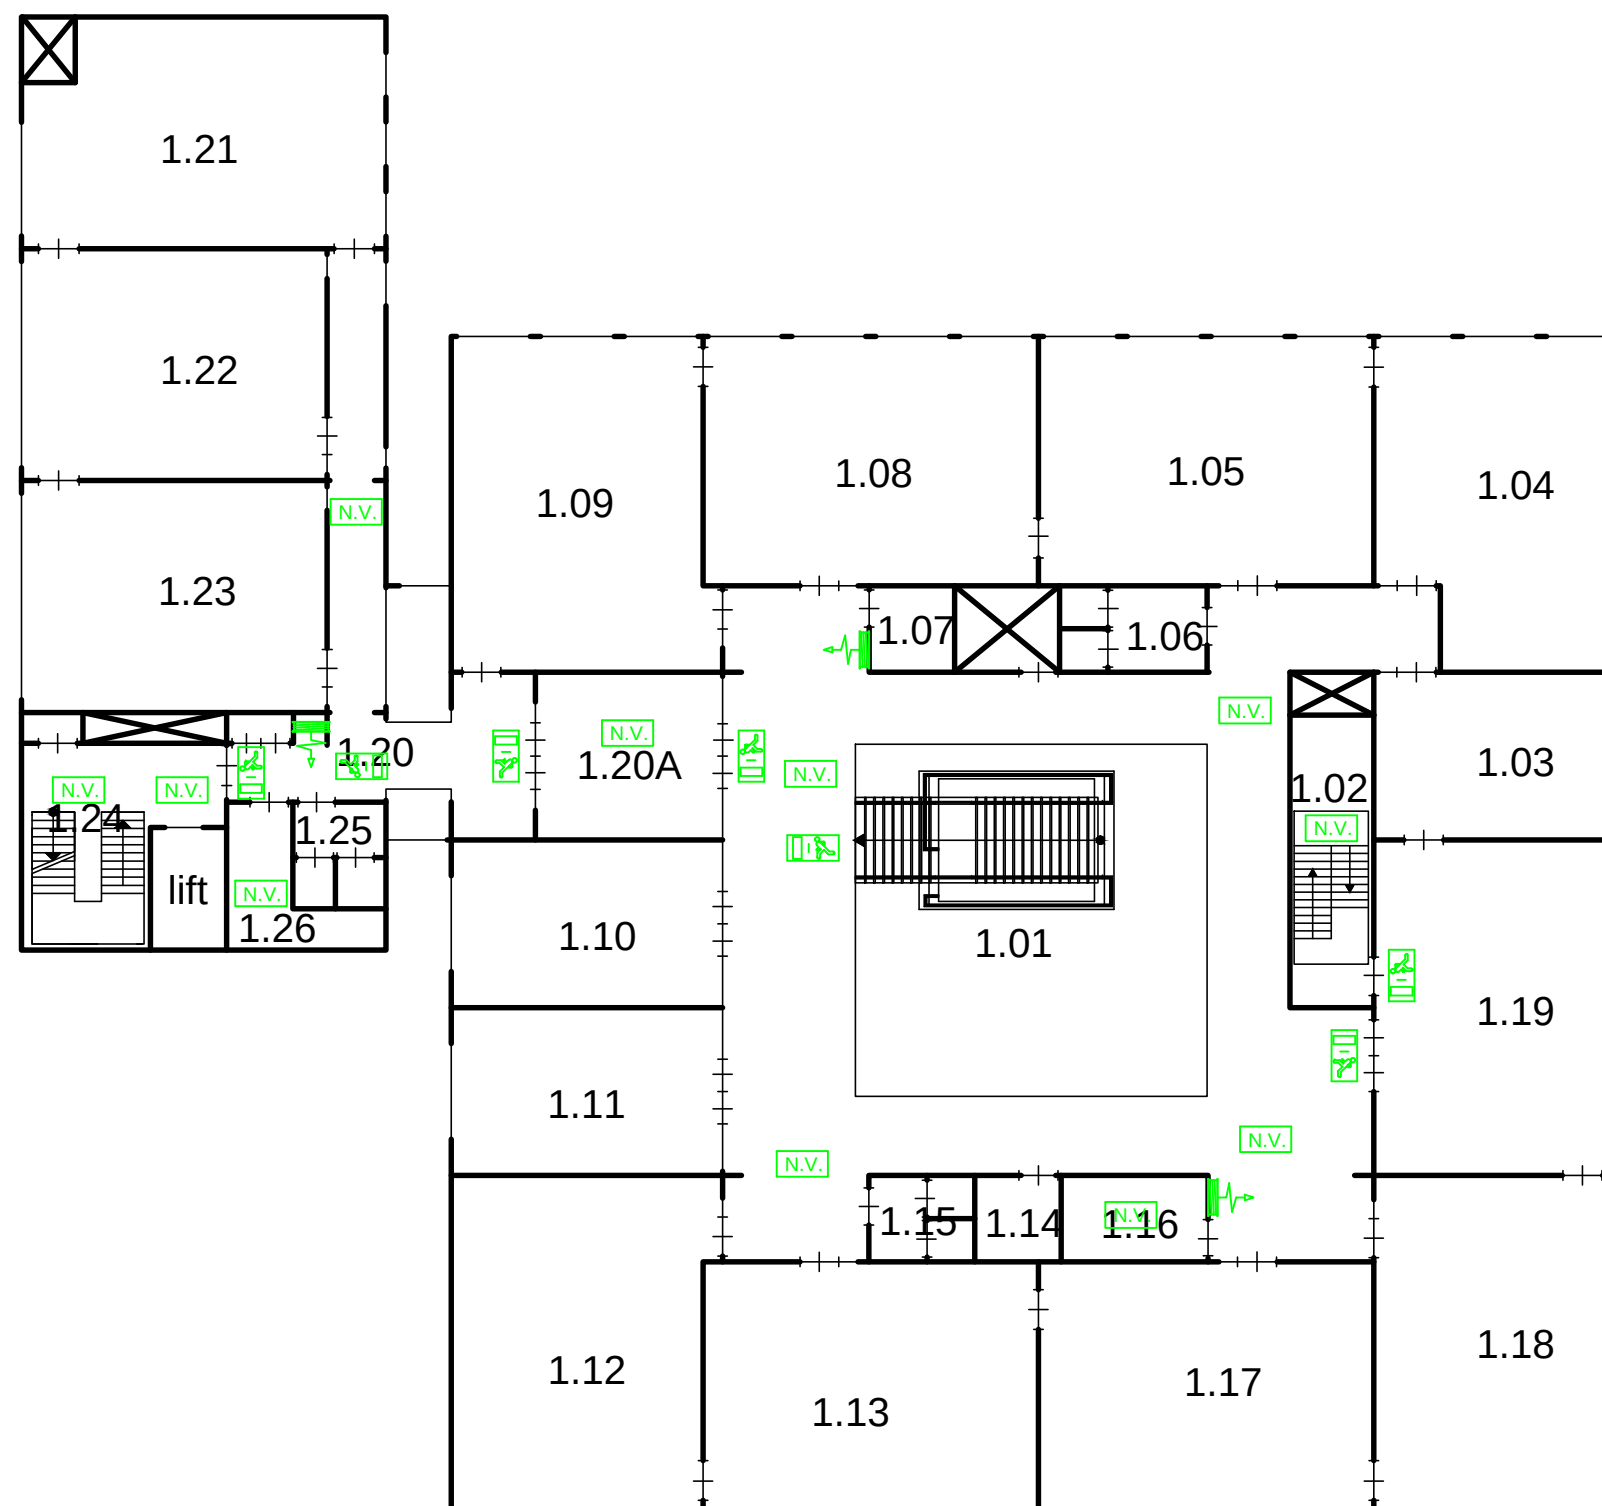

-  Brandslanghaspel
-  Draagbaar blustoestel
-  Noodarmatuur met pictogram "UIT"
-  Noodarmatuur met pictogram "NOODUITGANG"
-  Noodverlichting
-  "Slow whoop" ontruimingsmelder
-  Handmelder
-  Brandmeldcentrale
-  B.D. Blusdeken

Voortgezet Speciaal Onderwijs "Orion College Amstel"

Wibautstraat 220-222
1097 DN Amsterdam

Datum getek. : Mei 2019

Tekenaar : C. Beute

Schaal : A3 formaat is ca. 1:200



onderwijsbureau meppel


Industrieweg 15-20
Postbus 91
7940 AB Meppel
Tel: 0522-252 299
Fax: 0522-262 465
www.onderwijsbureau-meppel.nl

Brin nummer :

21EJ

Omschrijving :

V.D.

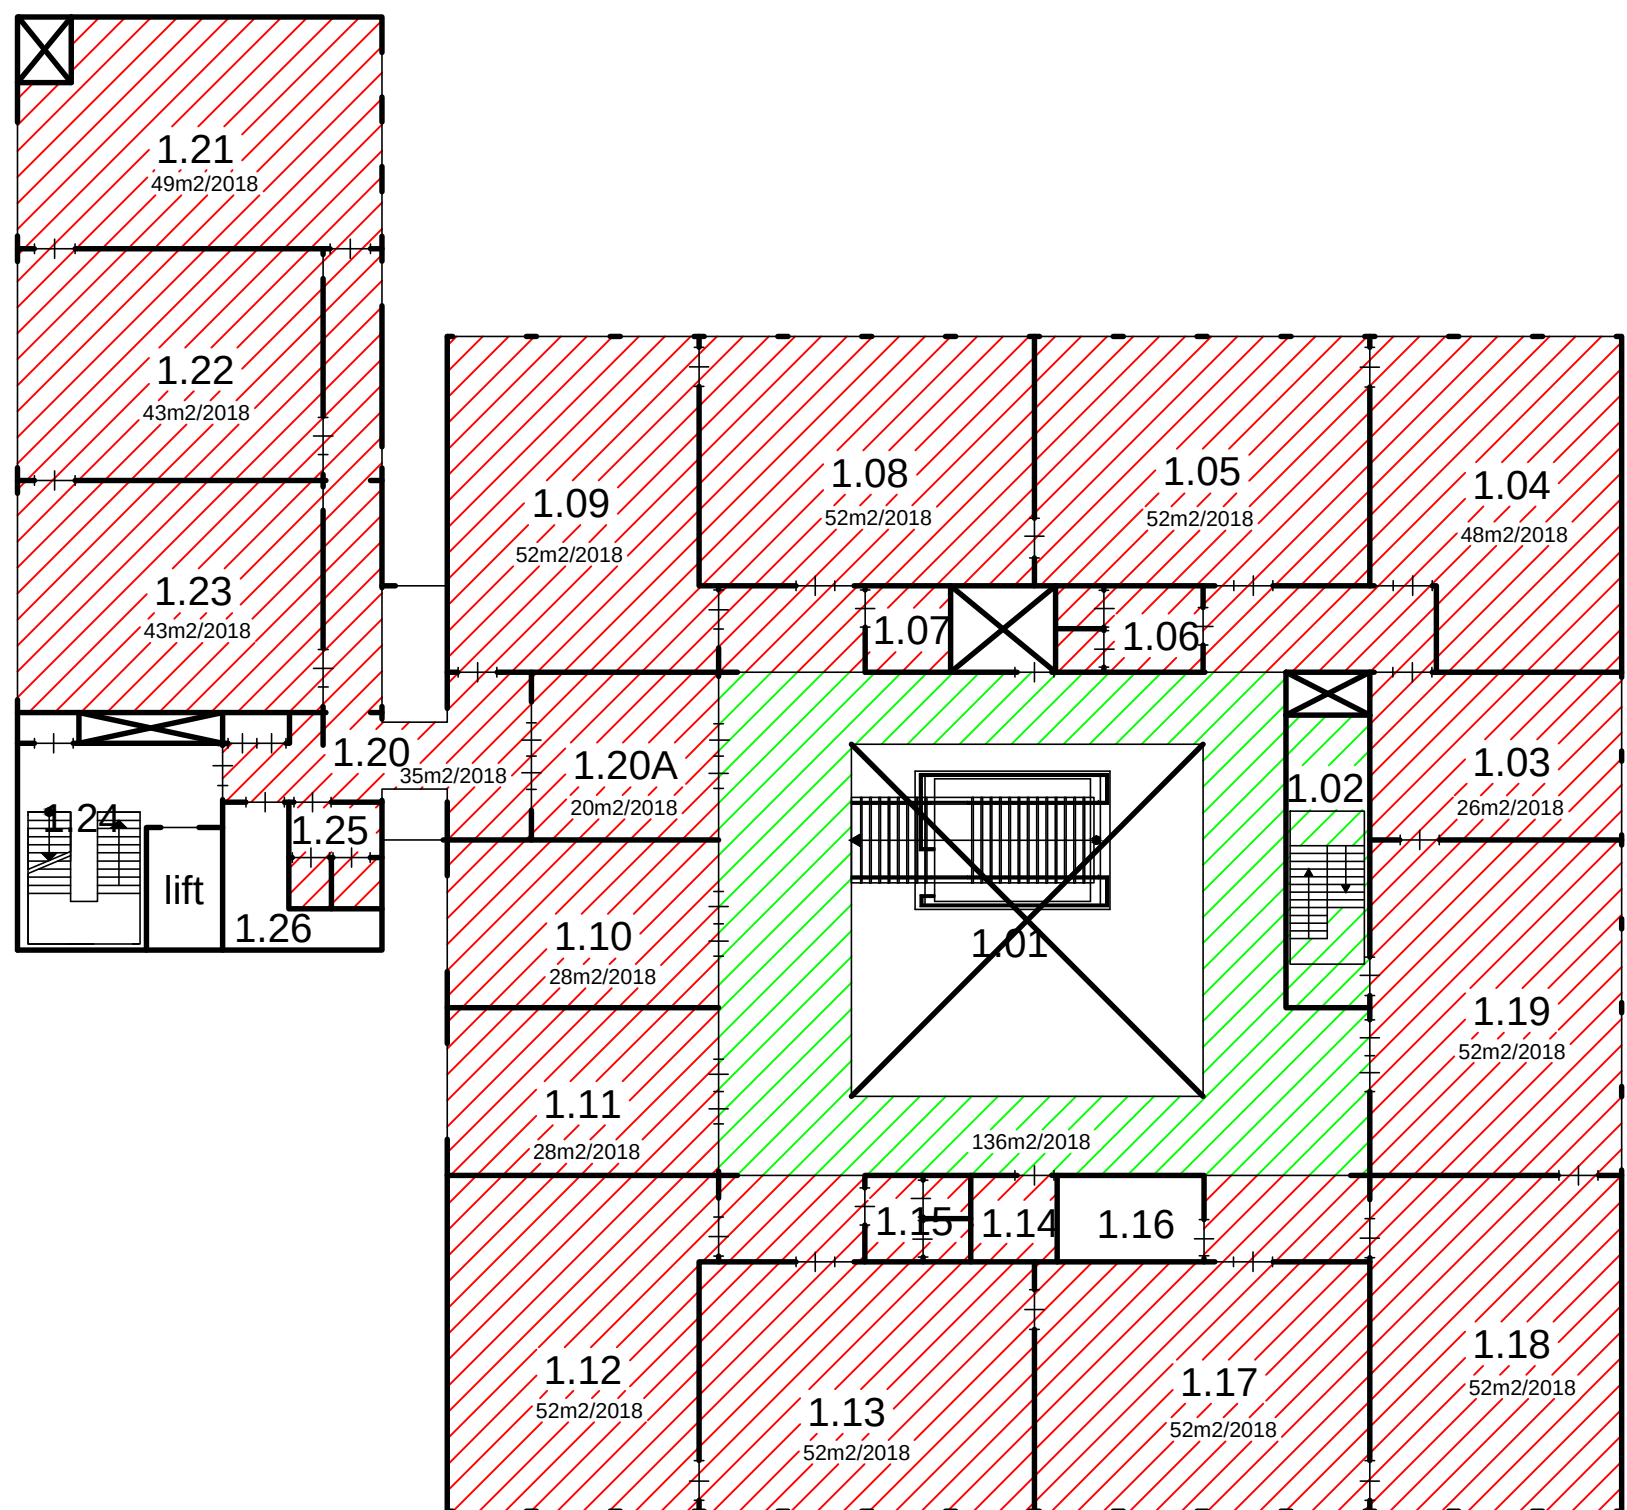

PLAFOND

Systeem	Gipsplaat	Stucwerk	Schrootjes	Hout	Akoestisch	Perfoplaat

Voortgezet Speciaal Onderwijs
 "Orion College Amstel"
 Wibautstraat 220-222
 1097 DN Amsterdam

Datum getek. : Mei 2019
 Tekenaar : C. Beute
 Schaal : A3 formaat is ca. 1:200



Industrieweg 15-20
 Postbus 91
 7940 AB Meppel
 Tel: 0522-252 299
 Fax: 0522-262 465
 www.onderwijsbureau-meppel.nl

Brin nummer : 21EJ
 Omschrijving : V.D.