


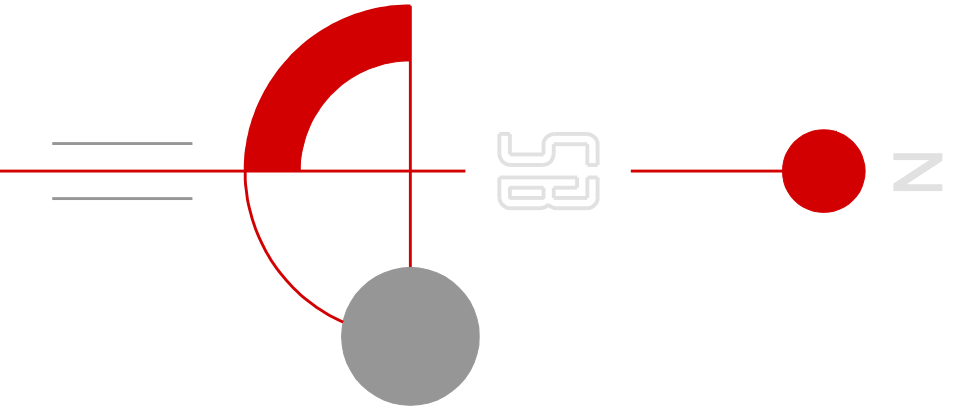

LEGENDA

GR7 GRAS STINZEN

C					
B					
A					
Wijz.	Datum	Centk.	Gecon.	Vrijgave	Aard der wijziging
Stadsbedrijven					
				 Gemeente Utrecht	
Opdrachtgever			Schaal 1:2000	Formaat A0	
Project			Beheer	Bestek	
Ecologisch maaibestek			Projectnummer	Status	
Onderdeel			Geek. E&M	Datum: 11-2016	
Wijk 6, Zocherpark			Gecon.		
			Vrijgave		
			Tekeningnummer	versie	
Stedelijk Beheer					
Beheersadres: Edelestraat 48 Utrecht					
Postadres: Postbus 4575, 3505 RA Utrecht					
Telefoon: 050 - 286 4330 Fax: 050 - 286 4146					
www.uitrecht.nl					