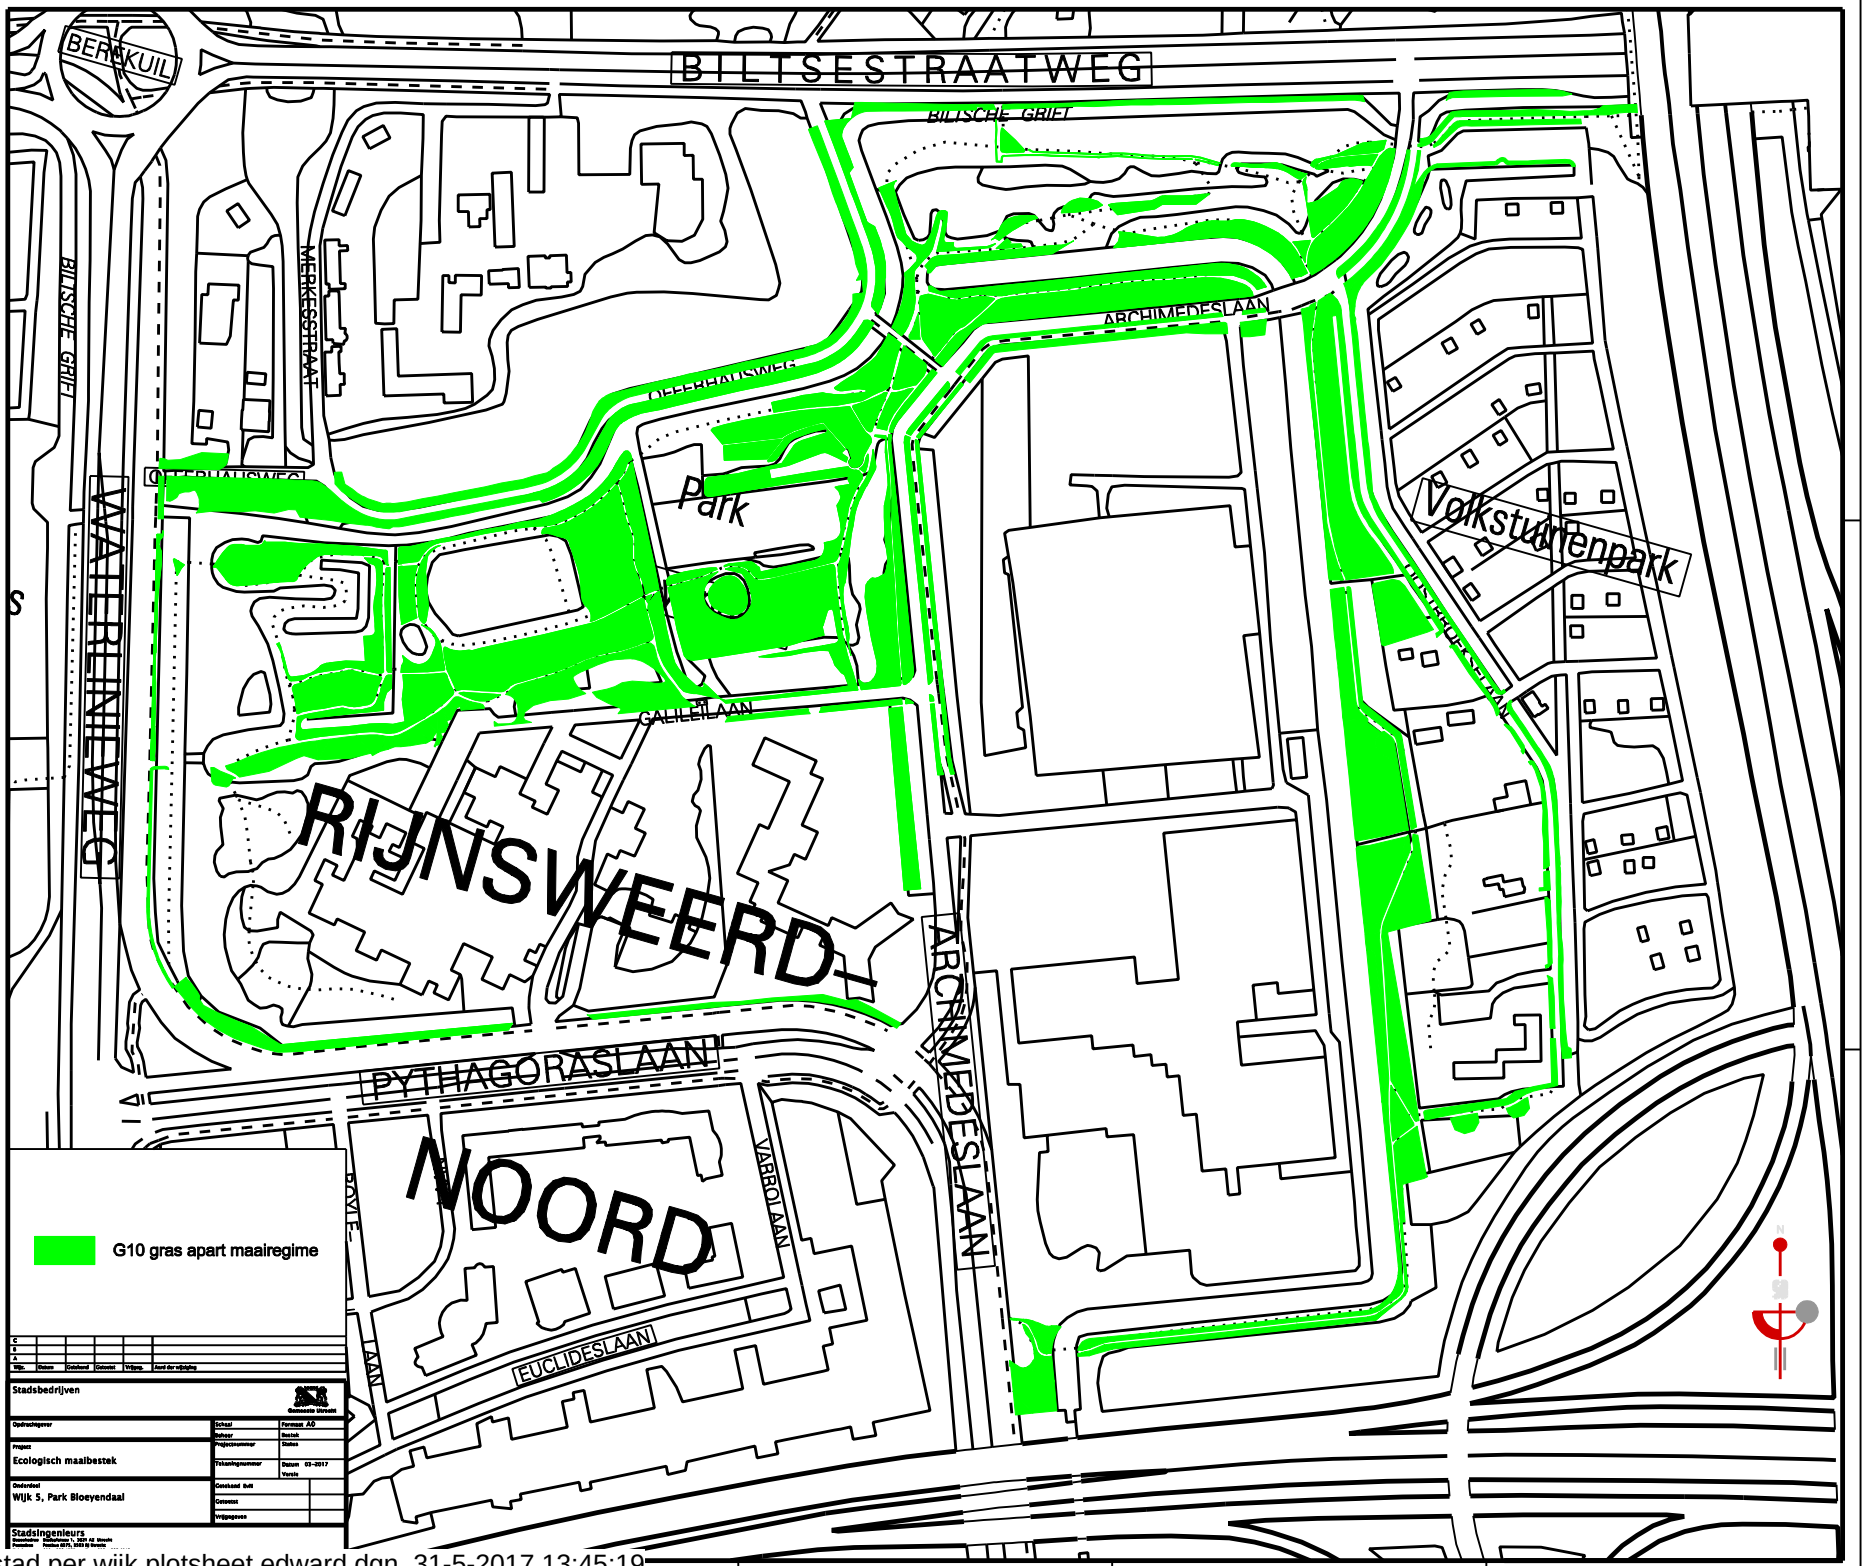
BERKUIL
BILTSESTRAATWEG
BILTSCHE GRIFT
MERKESSTRAAT
OEFERHAUTSWEG
ARCHIMEDESLAAN
Park
Volkstuinenpark
WATERRINGVAART
GALILEILAAN
RIJNSWEERD-
NOORD
PYTHAGORASLAAN
VARROLAAN
EUCLIDESLAAN
G10 gras apart maairegime
Stadsbedrijven
Gemeente Utrecht
Opdrachtgever
Project
Ecologisch maaibestek
Onderdeel
Wijk 5, Park Bloeyendaal
Stadsingenieurs
Schaal
Formaat A0
Datum 03-2017
Versie
Getekend bvlt
Gecontr.
Vrijgegeven