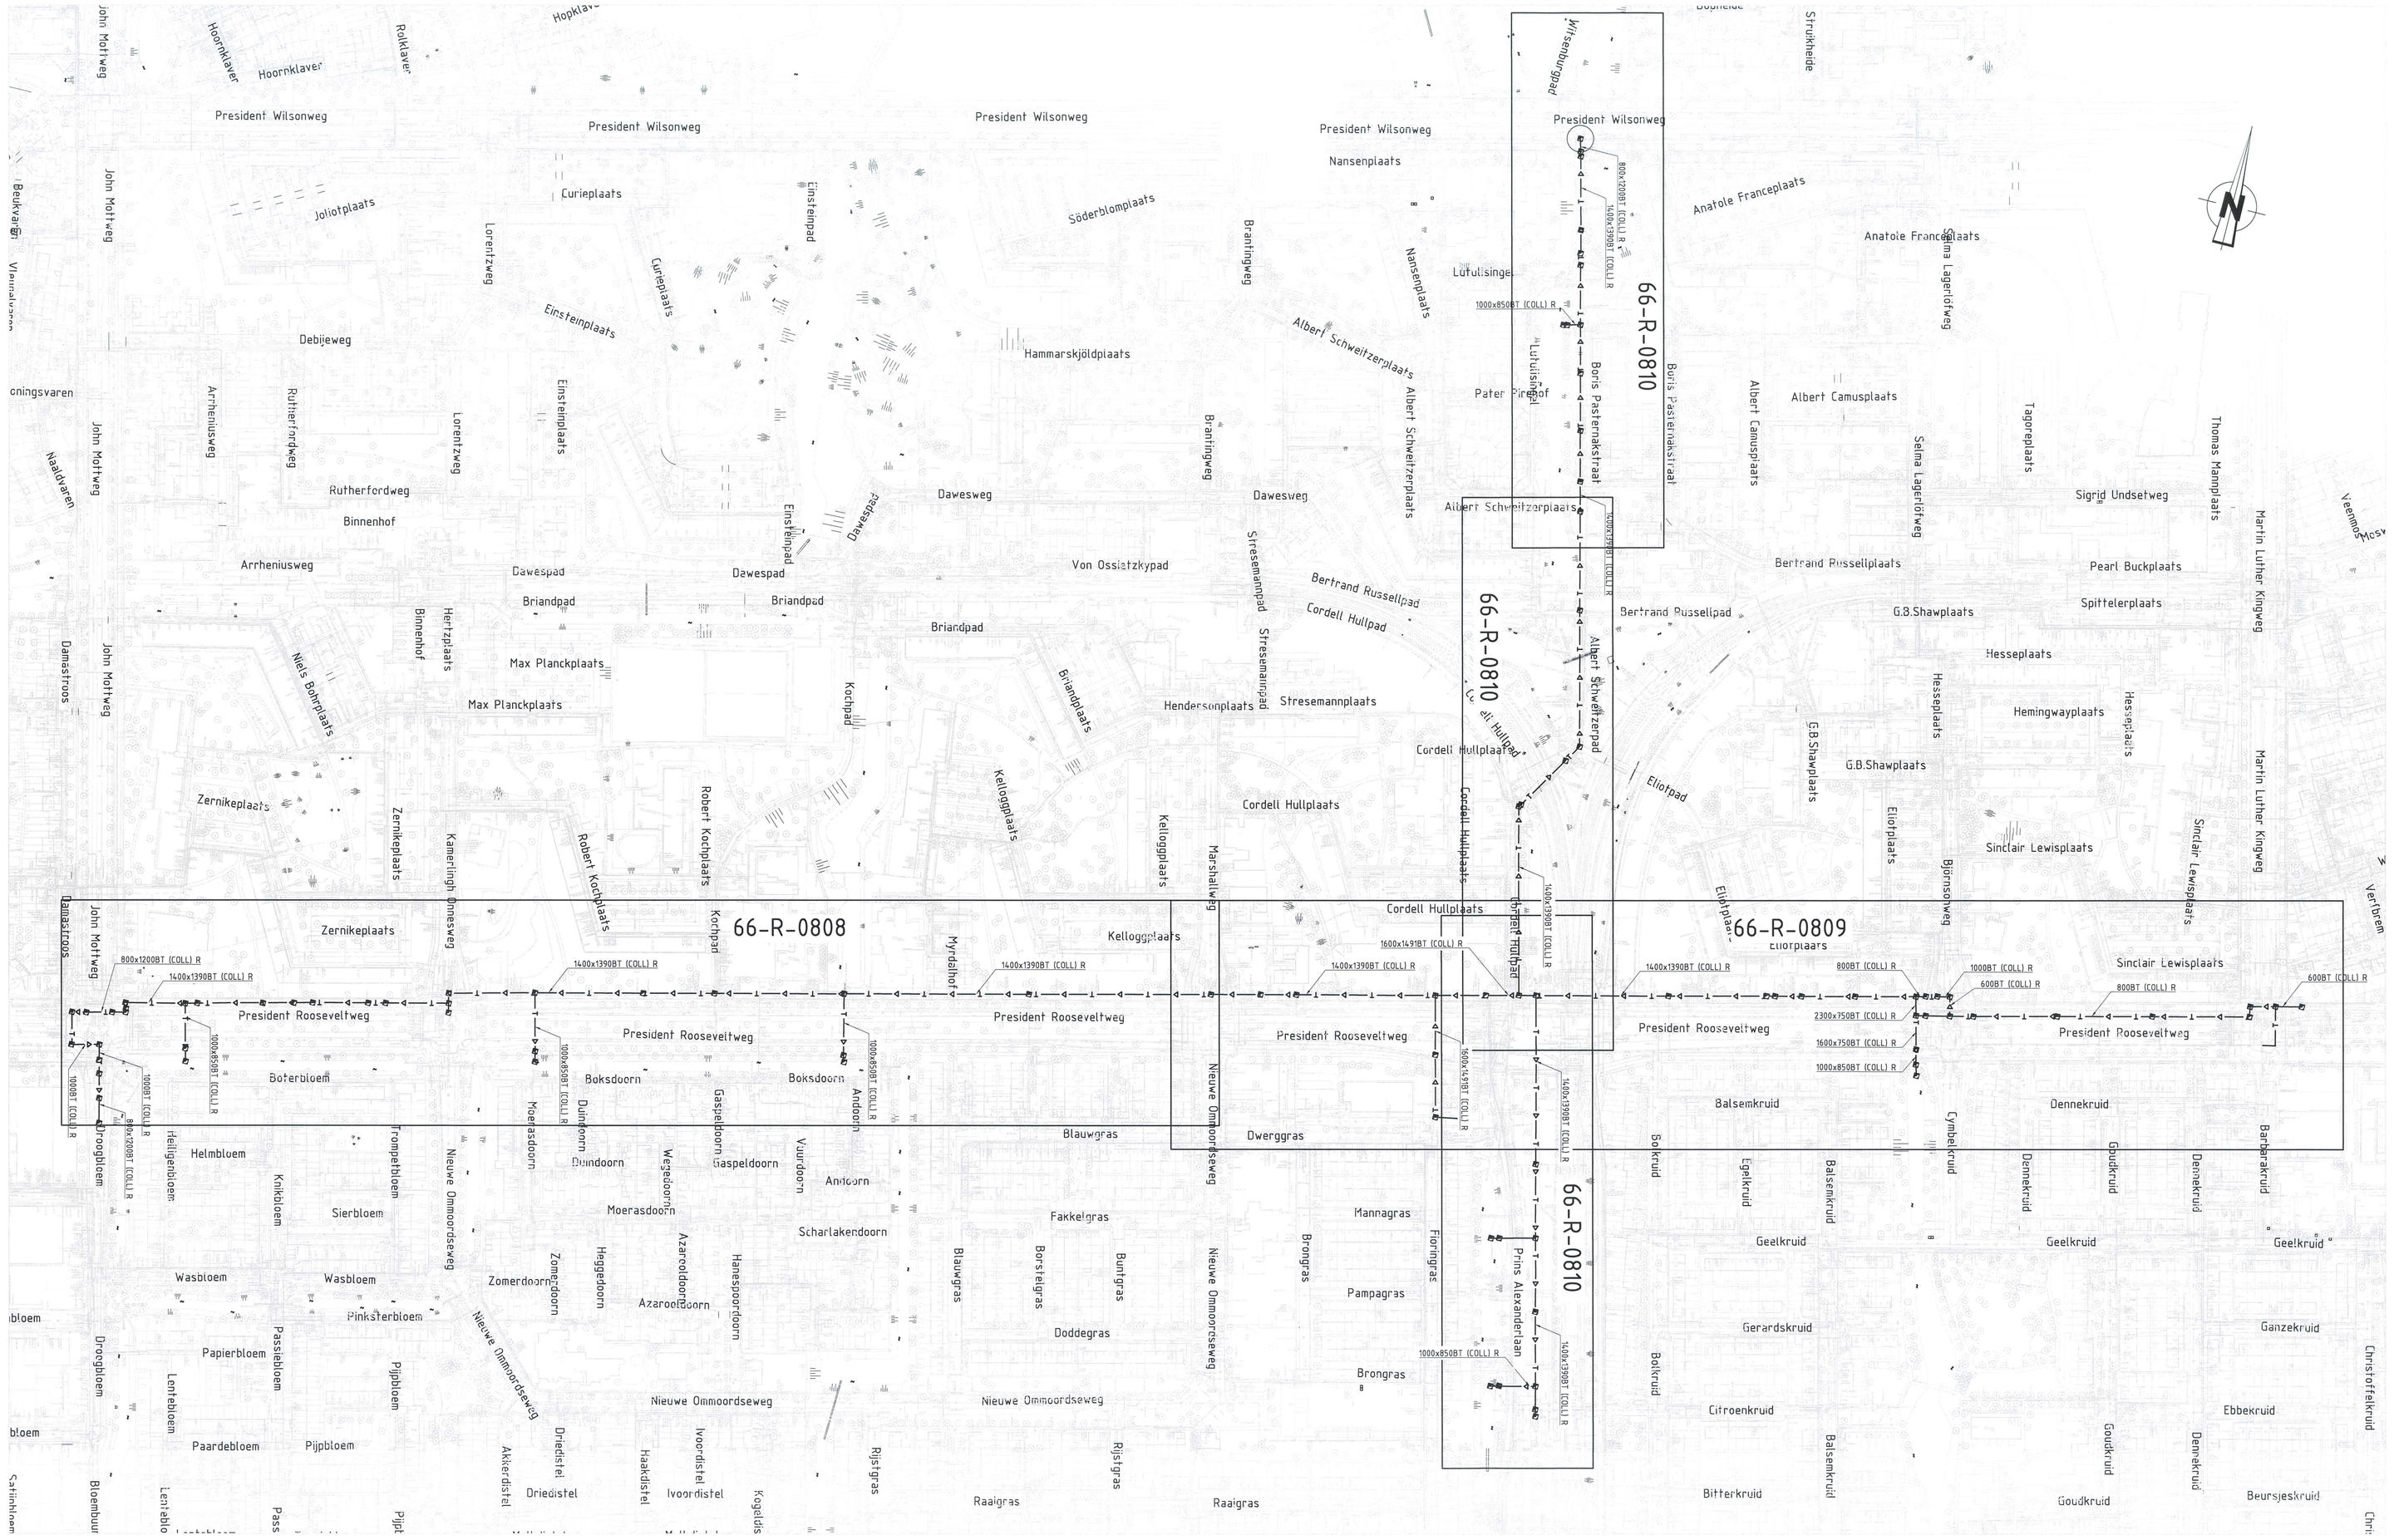

SITUATIE COLLECTEURRIOOL (BEMALINGSDISTRICT 17)
SCHAAL 1:2000

OPMERKINGEN

- Maten in meters, tenzij anders vermeld
- Peilmaten in meters t.o.v. N.A.P., tenzij anders vermeld
- Diameters in millimeters, tenzij anders vermeld

0 5 10 15 20m

VERKLARING

- bestaande tractaat
- bestaande kampsluiting
- best. tractaat, de vervalt
- te maken tractaat
- bestaand gebouw
- best. gebouw dat vervalt
- overbouwing
- nieuw gebouw (geplant)
- as
- hekwerk
- haag
- uitgiftegrens
- voorgestelde hoogte
- tijdelijke hoogte
- gemeentegrens
- perkgrens
- kadastergrens
- water
- gras
- beplanting
- bestaande boom
- bakenmidge boom
- te verwijderen boom
- talud
- bestaande beschoeiing
- nieuwe beschoeiing
- bestaande as waterkering
- best as waterkering,die vervalt
- nieuwe as waterkering
- tijdelijke as waterkering
- leidingstrook
- koershoekspanmast met ov
- paal voor signalisatie/lichtmast
- verkeersbord
- gebiedenaf
- keerwand/damwand
- pelfluis
- bouwtijs te maken terrein
- overstort
- taludbuik
- pompput
- collecteurmoot
- gemaal
- afsluiter
- slingelpeil
- te maken afstopping
- doompuit put
- huisaansluitbinding met hoogte onderkant buis, type en wijze van aansluiting
- =0jaansluiting 90°
- =0jaansluiting 45°
- =0overeenaansluiting
- bestaande maaiveldhoogte
- te maken maaiveldhoogte
- te verwijderen object
- wijzigingsjij

TYPE/ZANDZAKLEMA

REVISIE

Rioolkaart : B34/C33/C34
Bemalingsdistrict: 17

SITUATIE

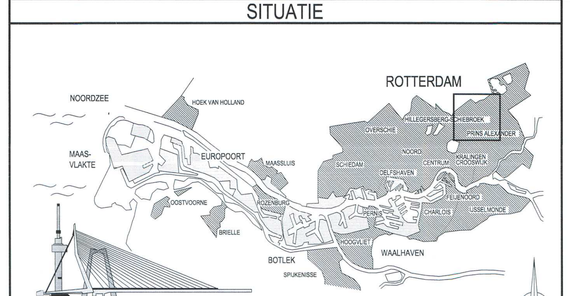

WOONGEBIED
HAVEN- EN INDUSTRIEGEBIED

0 5 10km

VERSIE

f			
e			
d			
c			
b			
a	Bestekstekening	J. Vroegop	20-06-2013
VERSIE	OMSCHRIJVING	TEKENAAR	DATUM

BESTEKSTEKENING 20-06-2013

BESTANDSNAAM : 63-R-0807.DWG | PROJECTCODE : 045812 | VERWIJZING :

Gemeente Rotterdam
Gemeentewerken
Ingenieursbureau

GALVANISTRAAT 15
POSTBUS 6633
3002 AP ROTTERDAM
TELEFOON : 010 4895121
TELEFAX : 010 4896158

PRINS ALEXANDER

OMMOORD
COLLECTEURRIOOL
BEMALINGSDISTRICT 17
REINIGEN EN INSPECTEREN COLLECTEURRIOOL
OVERZICHT

BEHOORT BIJ :	NUMMER :	DOCUMENTSOORT :
		Tekening
GEOGRAFISCHE CODE :		
FORMAT : A0	BLAD 1 VAN	
SCHAAL : Zie tekening	1 BLADEN	

GETEKEND	GECONTROLEERD	GEAUTORISEERD :	TEKENNUMMER :	
J. Vroegop	J. Kweekel	F. Alfrink	63-R-0807	a
10-06-2013 PARAAF/DATUM	PARAAF/DATUM	27-06-13 PARAAF/DATUM	WIJKPROJECTCODE - SOORT - VOLGNR.	VER.

K:\SOURWICC_PROJECTEN\TRANSPORTSYSTEMEN\045812 REINIGEN INSPECTEREN COLLECTEURRIOLEN DEEL 2\2_VOORBEREIDING\3_PROJECTRESULTATEN\3_02 TEKENINGEN\3 BESTEKSTEKENING\OMMOORD