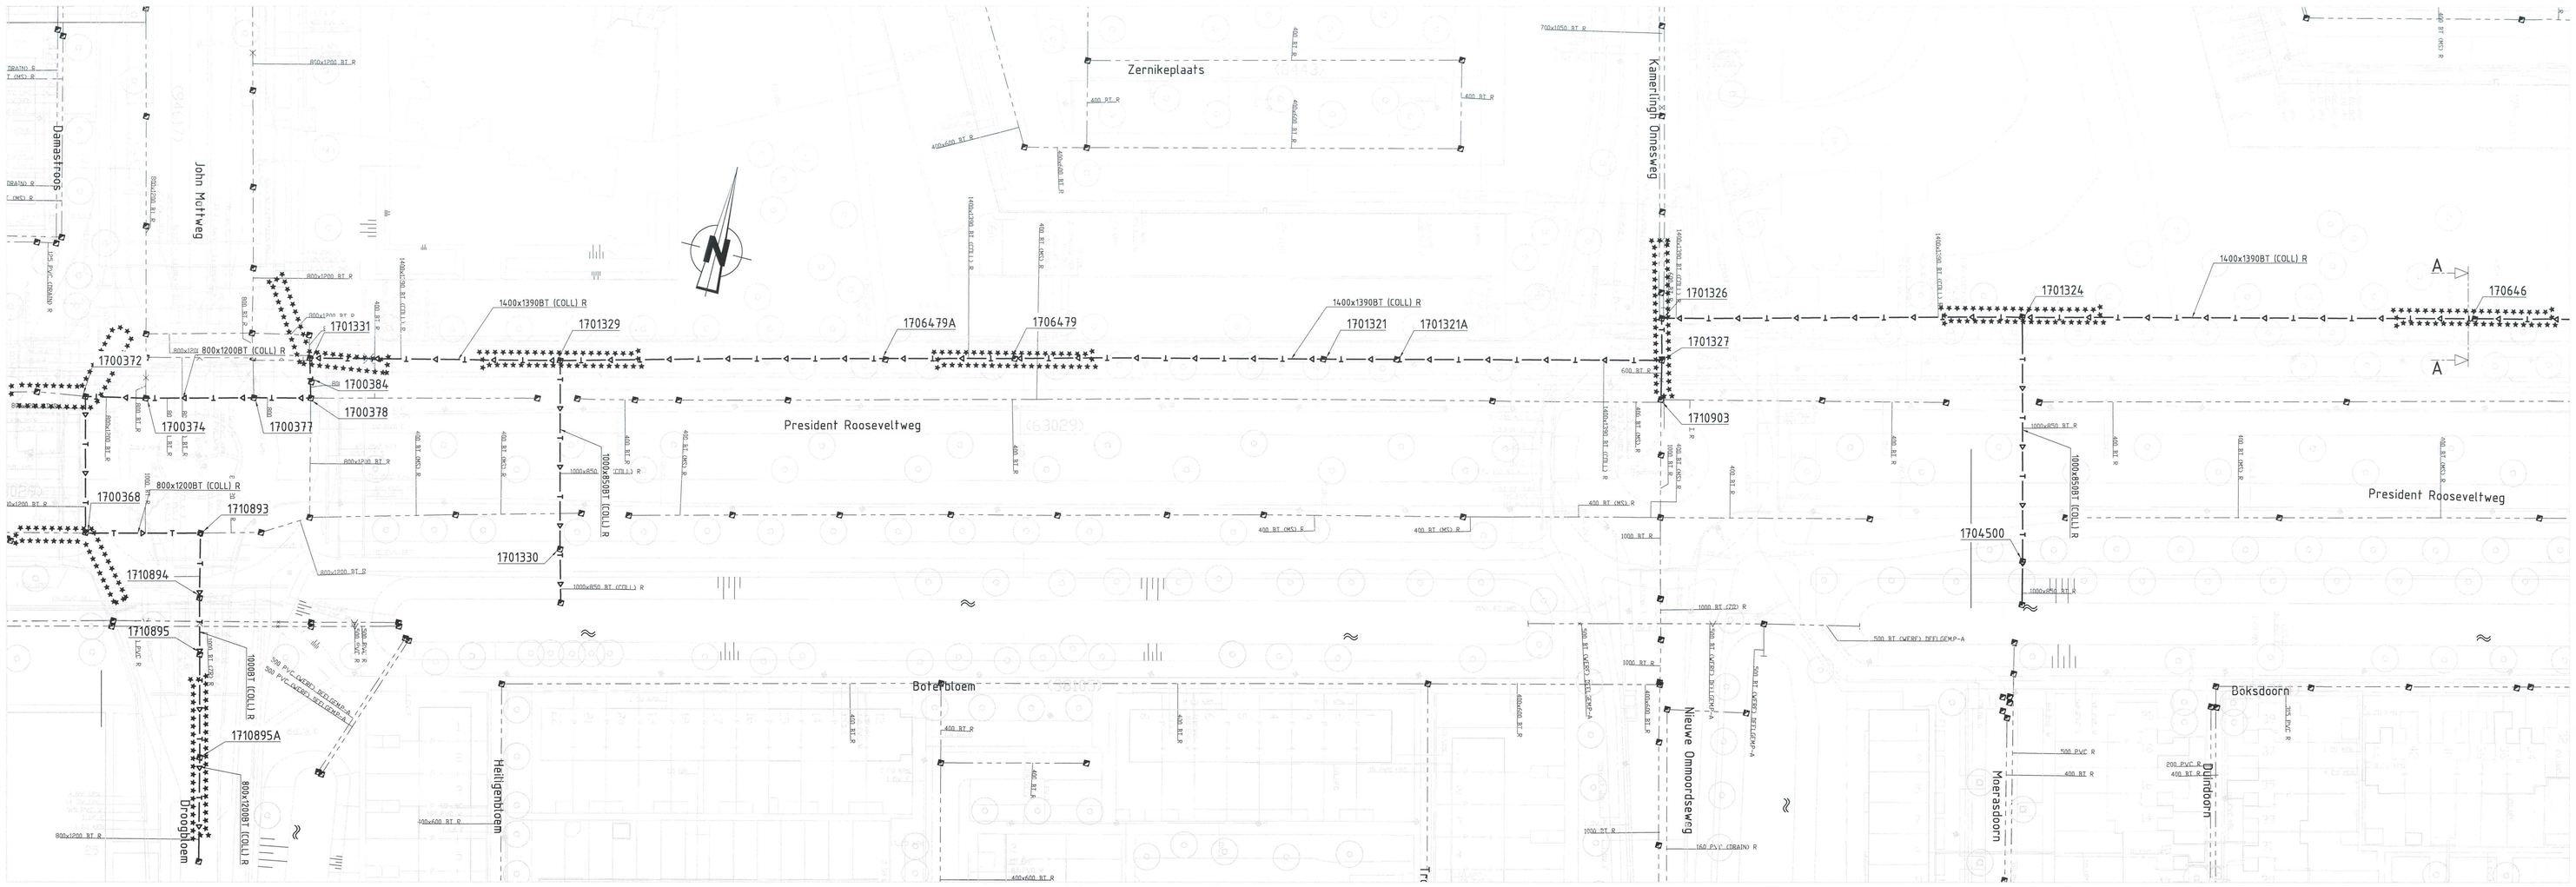

SITUATIE COLLECTEURRIOOL (BEMALINGSDISTRICT 17)
SCHAAL 1:500

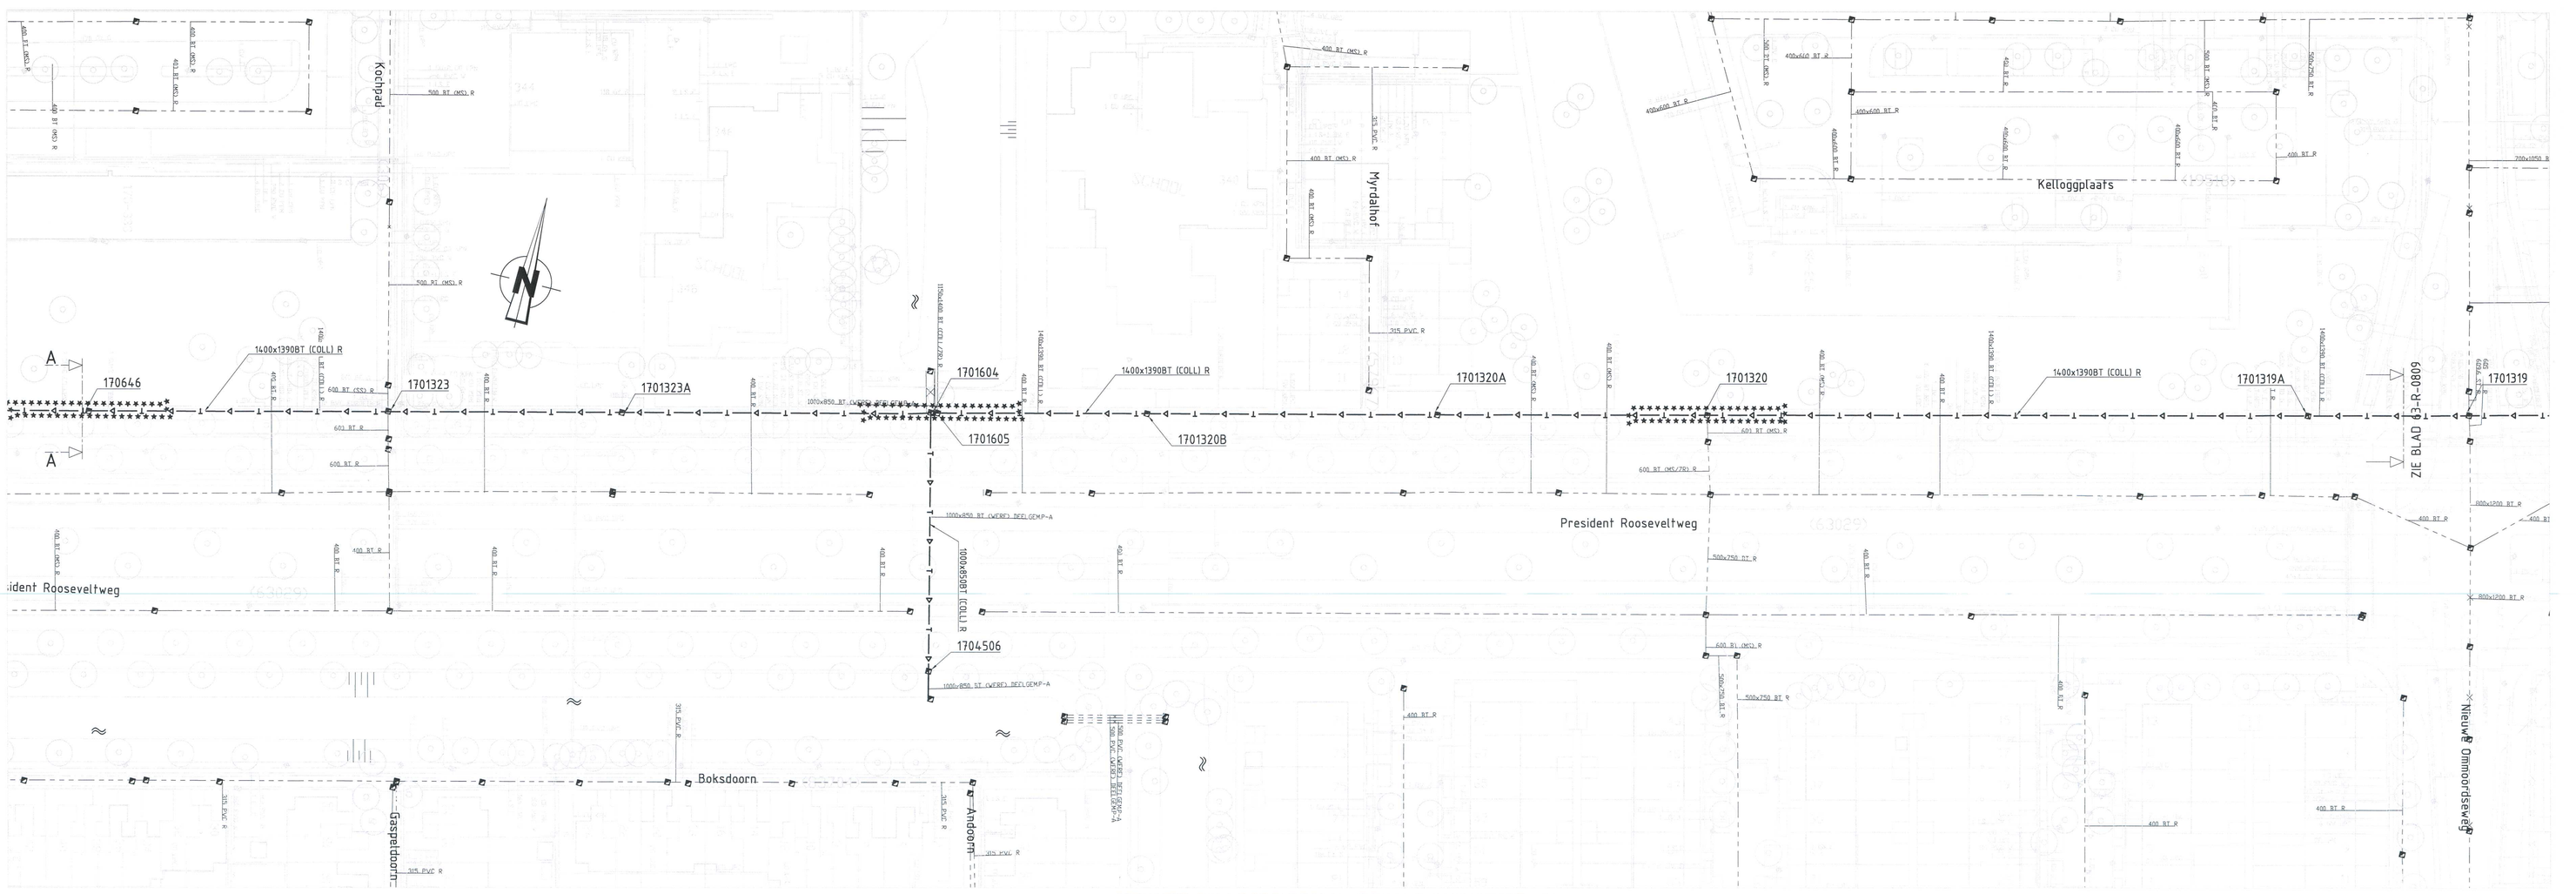

SITUATIE COLLECTEURRIOOL (BEMALINGSDISTRICT 17)
SCHAAL 1:500

OPMERKINGEN

- Maten in meters, tenzij anders vermeld
- Peilmaten in meters t.o.v. N.A.P., tenzij anders vermeld
- Diameters in millimeters, tenzij anders vermeld

0 5 10 15 20m

VERKLARING

- bestaande toestand
- bestaande kantopsluiting
- best. toestand, die vervalt
- te maken toestand
- bestaand gebouw
- best. gebouw dat vervalt
- overbouwing
- nieuw gebouw (geplend)
- dk
- hoekwerk
- haag
- uitgfsgrens
- vastgestelde hoogte
- tijdelijke hoogte
- gemeentegrens
- wettelijkgrens
- kroostergrens
- water
- gras
- beplanting
- bestaande boom
- toekomstige boom
- te verwijderen boom
- talud
- bestaande beschoeiing
- nieuwe beschoeiing
- bestaande as waterkering
- best as waterkering,die vervalt
- nieuwe as waterkering
- tijdelijke as waterkering
- leidingstrook
- koermast/spanmast met cv
- paal voor signaalbatterij/ntmast
- verkeersbord
- gitelderal
- keerwand/damwand
- peilbuis
- bouwrijp te maken terrein
- bestaand gemengd riool met put en berm
- te leggen gemengd riool met put
- bestaand VWA riool met put en berm
- te leggen VWA riool met put
- bestaand HWA riool met put
- te leggen HWA riool met put
- bestaande singelverbinding met put
- te leggen singelverbinding met put
- bestaand infiltratie riool met put
- te leggen infiltratie riool met put
- bestaand pers riool met put
- te leggen pers riool met put
- bestaand drainage riool met put
- te leggen drainage riool met put
- te verwijderen riool
- te vervallen/riool te schuimen riool
- stroomrichting
- putnummers tbv te maken putten
- diameter en type buis (bestaand)
- diameter en type buis (aan te leggen)
- tekeningnummer en jaar van aanleg bestaand riool
- schouwpeil met jaar van schouw en projectpeil b.o.b.
- aanlegpeil b.o.b.
- overstort
- taludtalk
- pompput
- collectieunriool
- gemaal
- afsluiter
- engelpeil
- te maken afslagsteng
- doorspul put
- huisaansluiting met hoogte onderkant buis, type en wijze van aansluiting
- =0aansluiting 90°
- =0aansluiting 45°
- =0versiersnuitstuk
- bestaande maaiveldhoogte
- te maken maaiveldhoogte
- te verwijderen object
- wijzigingspijl

REVISIE

gelegd riool met gemeten afstand

Rioolkaart : 834/C33/C34
Bemalingsdistrict: 17

SITUATIE

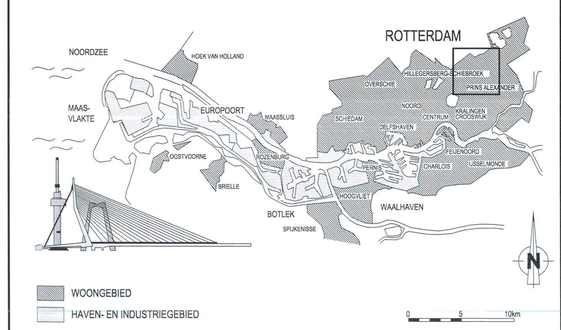

VERSIE

f			
e			
d			
c			
b			
a	Bestekstekening	J. Vroegop	20-06-2013
VERSIE	OMSCHRIJVING	TEKENAAR	DATUM

BESTEKSTEKENING 20-06-2013

BESTANDSNAAM: 63-R-0808-0810.DWG | PROJECTCODE: | VERWIJZING:

Gemeente Rotterdam
Gemeentewerken
Ingenieursbureau

GALVANISTRAAT 15
POSTBUS 6633
3002 AP ROTTERDAM
TELEFOON : 010 4896121
TELEFAX : 010 4896159

PRINS ALEXANDER

OMMOORD
COLLECTEURRIOOL
BEMALINGSDISTRICT 17
REINIGEN EN INSPECTEREN COLLECTEURRIOOL
SITUATIE

BEHOORT BIJ : | NUMMER : | DOCUMENTSOORT: Tekening
GEOGRAFISCHE CODE
FORMAAT : A0 | BLAD 1 VAN 1
SCHAAL : Zie tekening | 1 BLADEN

GETEKEND :	GECONTROLEERD	GEAUTORISEERD	TEKENNUMMER :
J. Vroegop	J. Kweekel	F. Affrink	63-R-0808 a
18-06-2013	PARAAF/DATUM	PARAAF/DATUM	WIJKPROJECTCODE - SOORT - VOLGNR. VER.

K:\BOUW\WCC_PROJECTEN\TRANSPORTSYSTEMEN\66612 REINIGEN INSPECTEREN COLLECTEURRIOLEN DEEL 2\2_VOORBEREIDING\2_PROJECTRESULTATEN\3_02 TEKENINGEN\3 BESTEKSTEKENINGEN\OMMOORD