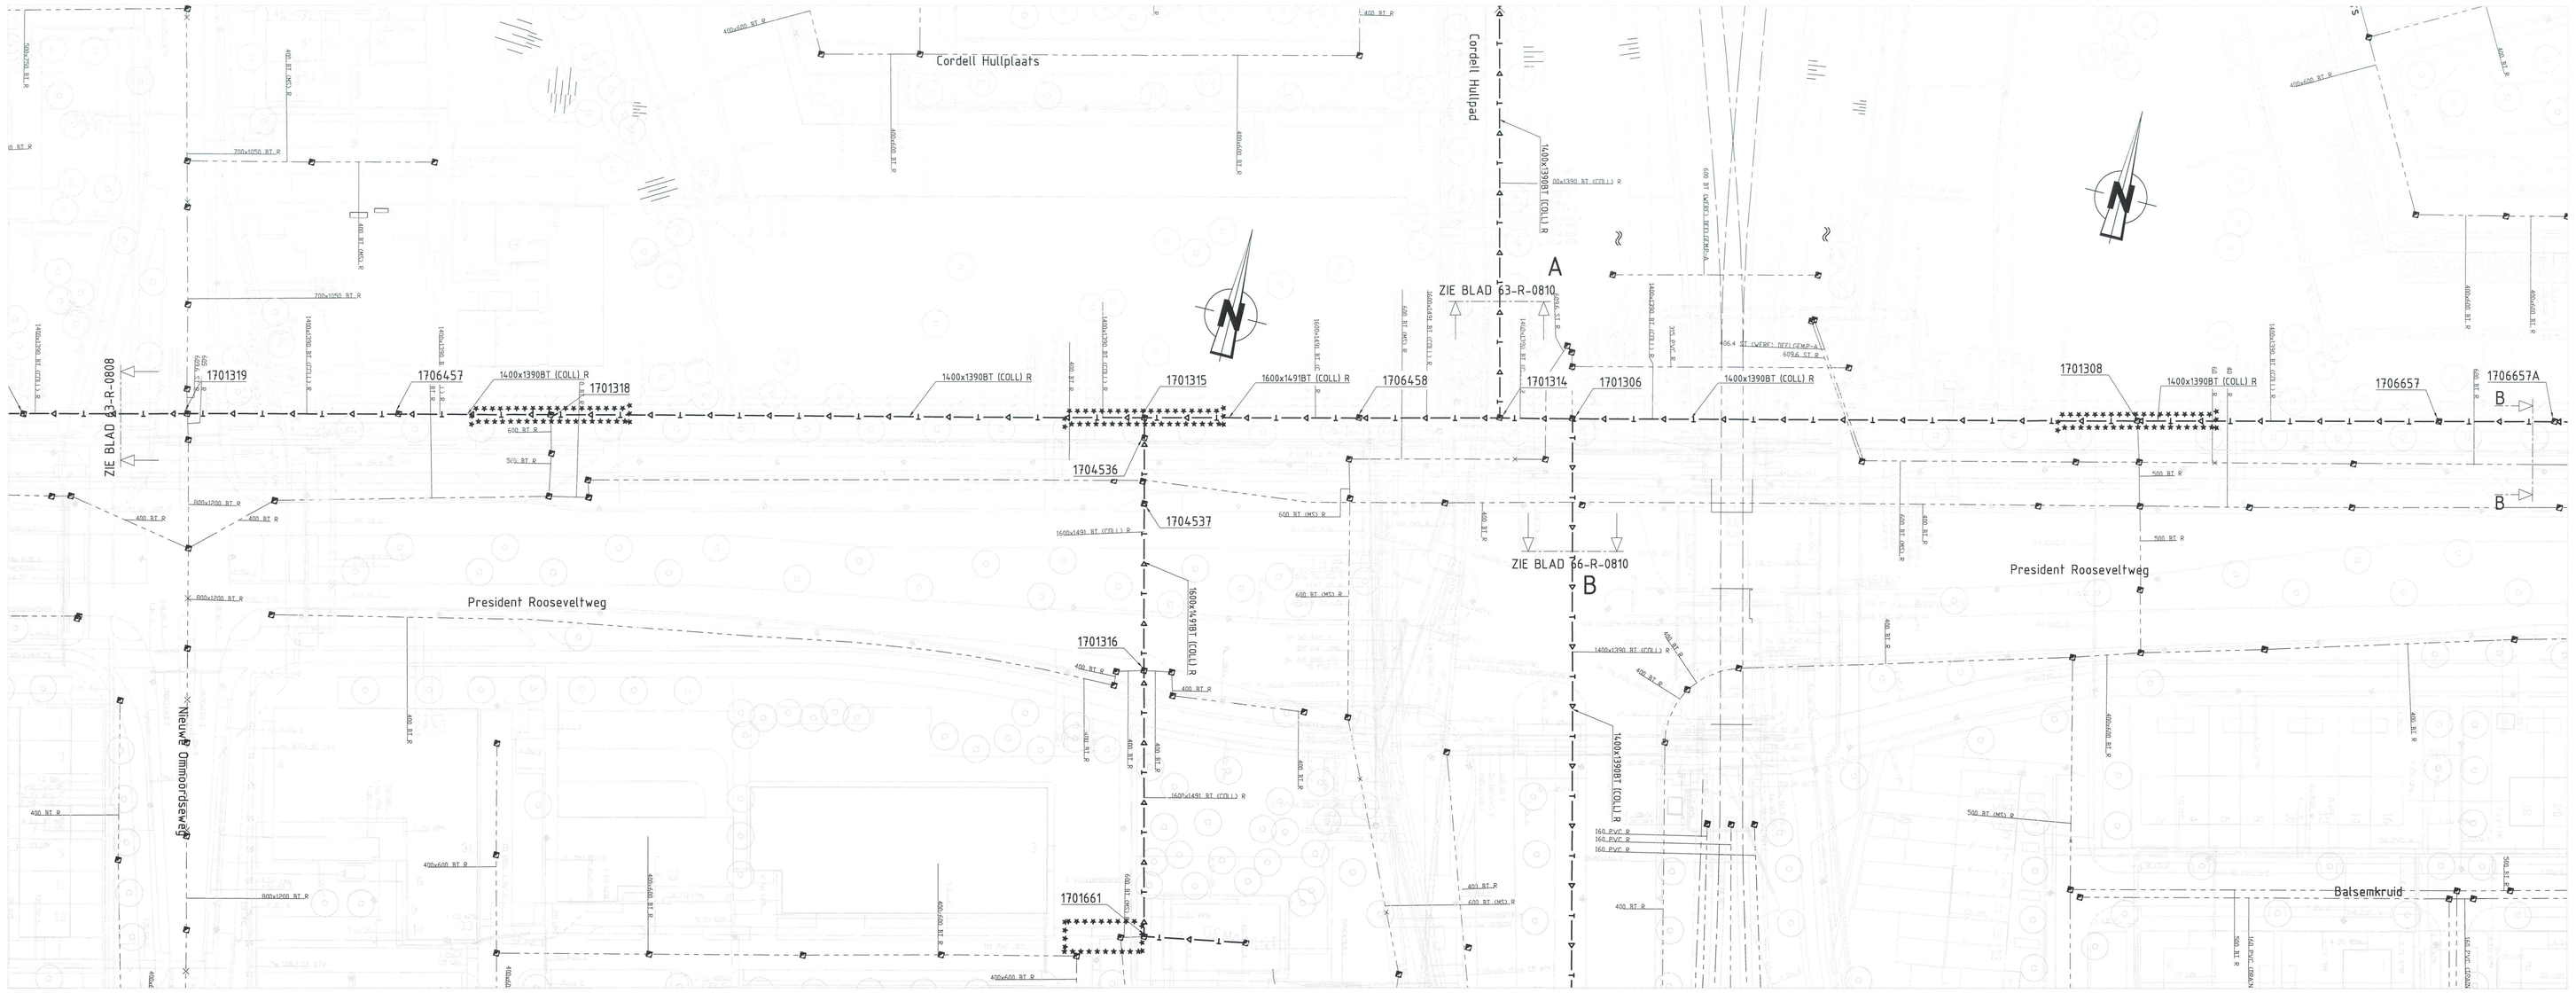

SITUATIE COLLECTEURRIOOL (BEMALINGSDISTRICT 17)
SCHAAL 1:500

SITUATIE COLLECTEURRIOOL (BEMALINGSDISTRICT 17)
SCHAAL 1:500

OPMERKINGEN

- Maten in meters, tenzij anders vermeld
- Peilmaten in meters t.o.v. N.A.P., tenzij anders vermeld
- Diameters in millimeters, tenzij anders vermeld

0 5 10 15 20m

VERKLARING

- bestaande toestand
- bestaande kantopsluiting
- best. toestand, die vervalt
- te maken toestand
- bestaand gebouw
- best. gebouw dat vervalt
- overbouwing
- nieuw gebouw (gepland)
- as
- heiwerk
- haag
- uitgiftegrens
- vastgestelde hoogte
- tijdelijke hoogte
- gemeentegrens
- werkgrens
- kreslegrens
- kotter
- gras
- beplanting
- bestaande boom
- toekomstige boom
- te verwijderen boom
- talud
- bestaande beschoeiing
- nieuwe beschoeiing
- bestaande as waterkering
- best.as waterkering die vervalt
- nieuwe as waterkering
- tijdelijke as waterkering
- kolkgrenzen
- spanmast/spanmast met ov
- paal voor signalisatie/schirmast
- verkeersbord
- portiekrast
- kerneenzijdsmand
- peilbuis
- bouwrijp te maken terrein
- bestaand gemengd rioolmet put en berm
- te leggen gemengd rioolmet put
- bestaand VWA-rioolmet put en berm
- te leggen VWA-rioolmet put
- bestaand HWA-rioolmet put
- te leggen HWA-rioolmet put
- bestaande ongeschiedenis met put
- te leggen ongeschiedenis met put
- te leggen infiltratie-rioolmet put
- bestaand pers-rioolmet put
- te leggen pers-rioolmet put
- bestaand drainage-rioolmet put
- te leggen drainage-rioolmet put
- te verwijderen-riool
- te vervallen/vol te schuimen-riool
- stroomrichting
- putnummers t.b.v te maken putten
- diameter en type buis (bestaand)
- diameter en type buis (aan te leggen)
- tekeningnummer en jaar van aanleg bestaand-riool
- schoonpeil met jaar van schouw en prinpeilpeil b.o.b.
- aanlegpeil b.o.b.
- overstort
- bluebus
- pompput
- collecteurtoilet
- gemaal
- afsluiter
- slingelpeil
- te maken afdopping
- doorsput-put
- huisaansluitsleiding met nominale diameter buis, type en hoek van aanleg
  - =/plaatsuiling 90°
  - =/plaatsuiling 45°
  - =overeenaansluiting
- bestaande maaiveldhoogte
- te maken maaiveldhoogte
- te verwijderen object
- wijzigingspijl

REVISIE

gelegd rioolmet gemeten afstand

Rioolkaart : B34/C33/C34
Bemalingsdistrict: 17

SITUATIE

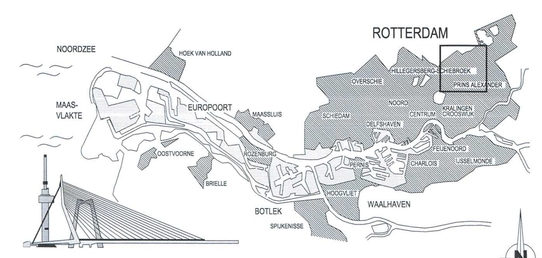

VERSIE

f			
e			
d			
c			
b	BESTEKSTEKENING 20-06-2013		
a	Bestekstekening	J. Vroegop	20-06-2013
VERSIE	OMSCHRIJVING	TEKENAAR	DATUM

BESTANDSNAAM: 63-R-0808-0810.DWG | PROJECTCODE : 0408612 | VERWIJZING :

Gemeente Rotterdam
Gemeentewerken
Ingenieursbureau

GALVANISTRAAT 15
POSTBUS 9693
3002 AP ROTTERDAM
TELEFOON : 010 4895121
TELEFAX : 010 4895159

PRINS ALEXANDER

OMMOORD
COLLECTEURRIOOL
BEMALINGSDISTRICT 17
REINIGEN EN INSPECTEREN COLLECTEURRIOOL
SITUATIE

GETEKEND : J. Vroegop 18-06-2013	GECONTROLEERD : J. Kweekel	GEAUTORISEERD : F. Alfrink	TEKENNGNR : 63-R-0809
PARAFDATUM	PARAFDATUM	PARAFDATUM	WIJKPROJECTCODE : SOORT : VOLGNR.

BEHOORT BIJ : | NUMMER : | DOCUMENTSOORT : Tekening
GEOGRAFISCHE CODE | FORMAAT : A0 | BLAD 1 VAN 1
SCHAAL : Zie tekening | 1 BLADEN

K:\OVRWWCC_PROJECTEN\TRANSPORTSYSTEMEN\408612 REINIGEN INSPECTEREN COLLECTEURRIOLEN DEEL 2\2_VOORBEREIDING\3_PROJECTRESULTATEN\3_02 TEKENINGEN\3 BESTEKSTEKENINGEN\OMMOORD