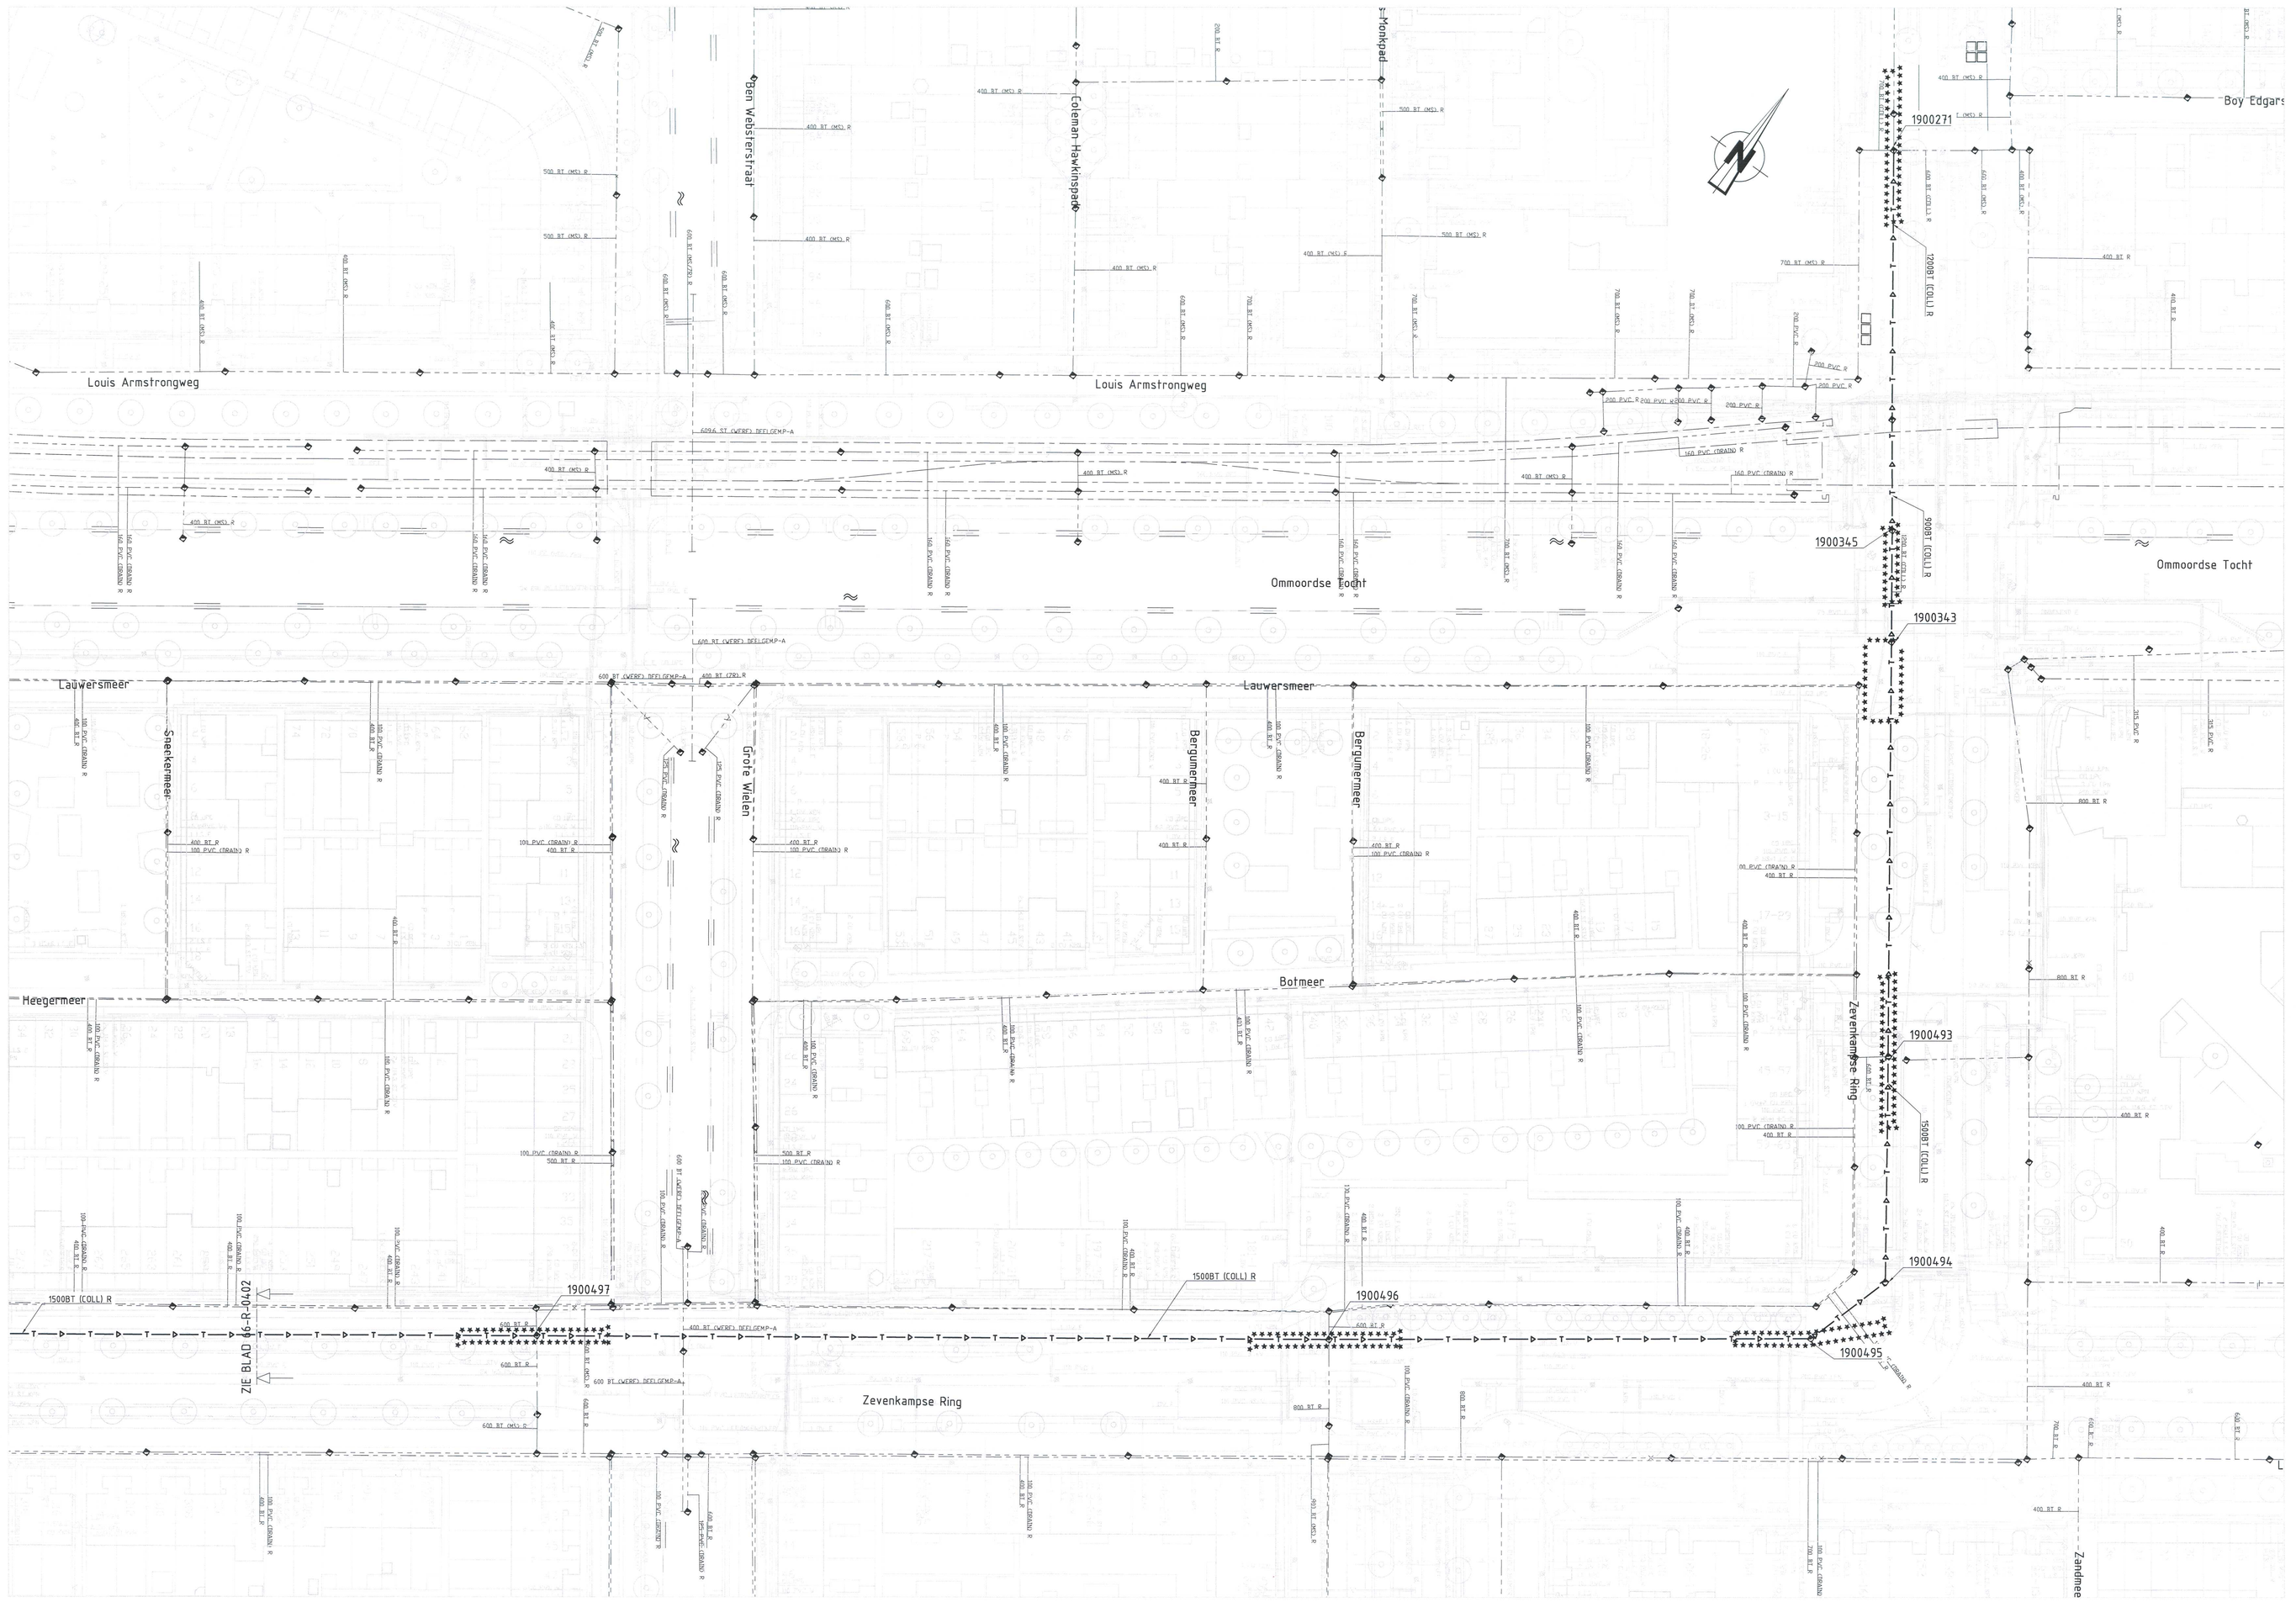

SITUATIE COLLECTEURRIOOL (BEMALINGSDISTRICT 19)
SCHAAL 1:2000

OPMERKINGEN

- Maten in meters, tenzij anders vermeld
- Peilmaten in meters t.o.v. N.A.P., tenzij anders vermeld
- Diameters in millimeters, tenzij anders vermeld

0 5 10 15 20m

VERKLARING

- bestaande treinlijn
- bestaande kantopsluiting
- best. toestand, die vervalt
- te maken toestand
- bestaand gebouw
- best. gebouw dat vervalt
- overbouwing
- nieuw gebouw (geplant)
- as
- heliwerk
- haag
- vrijgehegende
- vastgestelde hoogte
- tijdelijke hoogte
- gemeentegrens
- ★★★★ stadsgrens
- landsgrens
- water
- gras
- bebarking
- bestaande boom
- toekomstige boom
- te verwijderen boom
- talud
- bestaande beschoeiing
- nieuwe beschoeiing
- bestaande as waterkering
- best. as waterkering die vervalt
- nieuwe as waterkering
- tijdelijke as waterkering
- isolatiegrenzen
- spanmast/spanmast met cv
- paal voor signaalarmen/lichtmast
- verkeersbord
- geleiderail
- keerwand/damwand
- pettbuis
- bouwtijd te maken terrein
- bestaand gemengd riool met put en berm
- te leggen gemengd riool met put
- bestaand HWA riool met put en berm
- te leggen HWA riool met put
- bestaand HWA riool met put
- te leggen HWA riool met put
- bestaande aingeverbinding met put
- te leggen aingeverbinding met put
- bestaand infiltratie riool met put
- te leggen infiltratie riool met put
- bestaand pers riool met put
- te leggen pers riool met put
- bestaand drainage riool met put
- te leggen drainage riool met put
- te verwijderen riool
- te verwaterlvrio/ te schuimen riool
- stroomrichting
- 01 putnummers tbv te maken putten
- Ø 400 PVC diameter en type buis (bestaand)
- Ø 400 PVC diameter en type buis (aan te leggen)
- 7x 16-0-03 (1985) tekeningnummer en jaar van aanleg bestaand riool
- 1:08 1:10 (1985) schouwpeil met jaar van schouw en projectiel b.o.b.
- aanlegpeil b.o.b.
- overstort
- bluidsluk
- pompput
- collecteurriool
- gemaal
- afsluiter
- slingelpeil
- te maken afstopping
- doorspuit put
- SP -1.00
- TYPE/ZIE/BLAD/ZIE/DET
- 121 huisaansluiting met hoogte onderkant buis, type en wijze van aansluiting
- -vijzelaansluiting 90°
- -vijzelaansluiting 45°
- -bovenaansluiting
- -3.50 bestaande maaiveldhoogte
- 3.50 te maken maaiveldhoogte
- te verwijderen object
- B wijzigingspijl

REVISIE

gewijzigd rioolmof gemeten afstand

Rioolkaart : A36/B35/B36
Bemalingsdistrict: 19

SITUATIE

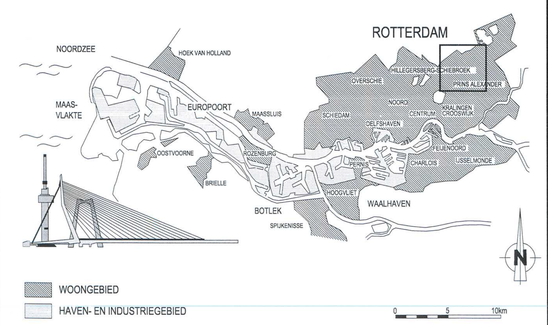

VERSIE

f			
e			
d			
c			
b	BESTEKSTEKENING 20-06-2013		
a	Bestekstekening	J. Vroegop	20-06-2013
VERSIE	OMSCHRIJVING	TEKENAAR	DATUM

BESTANDSNAAM : 66-R-0401-0403.DWG | PROJECTCODE : 045861Z | VERWIJZING :

Gemeente Rotterdam
Gemeentewerken
Ingenieursbureau

GALVANISTRAAT 15
POSTBUS 6633
3002 AP ROTTERDAM
TELEFOON : 010 4895121
TELEFAX : 010 4896159

PRINS ALEXANDER

ZEVENKAMP
COLLECTEURRIOOL
BEMALINGSDISTRICT 19
REINIGEN EN INSPECTEREN COLLECTEURRIOOL
SITUATIE

BEHOORT BIJ : | NUMMER : | DOCUMENTSOORT : Tekening
GEOGRAFISCHE CODE :
FORMAT : A0 | BLAD 1 VAN
SCHAAL : Zie tekening | 1 BLADEN

GETEKEND	GECONTROLEERD	GEAUTORISEERD	TEKENINGNR.	
J. Vroegop	J. Kweekel	F. Affrink	66-R-403	#
18-06-2013 PARAF	PARAF/DATUM	27.06.13 PARAF/DATUM	WIJKPROJECTCODE - SOORT - VOLGNR.	VER.

K:\SO\RIW\CC_PROJECTEN\TRANSPORTSYSTEMEN\Q4586\2 REINIGEN INSPECTEREN COLLECTEURRIOLEN DEEL 2\2_VOORBEREIDING\3_PROJECTRESULTATEN\3_02 TEKENINGEN\3 BESTEKSTEKENINGEN\ZEVENKAMP