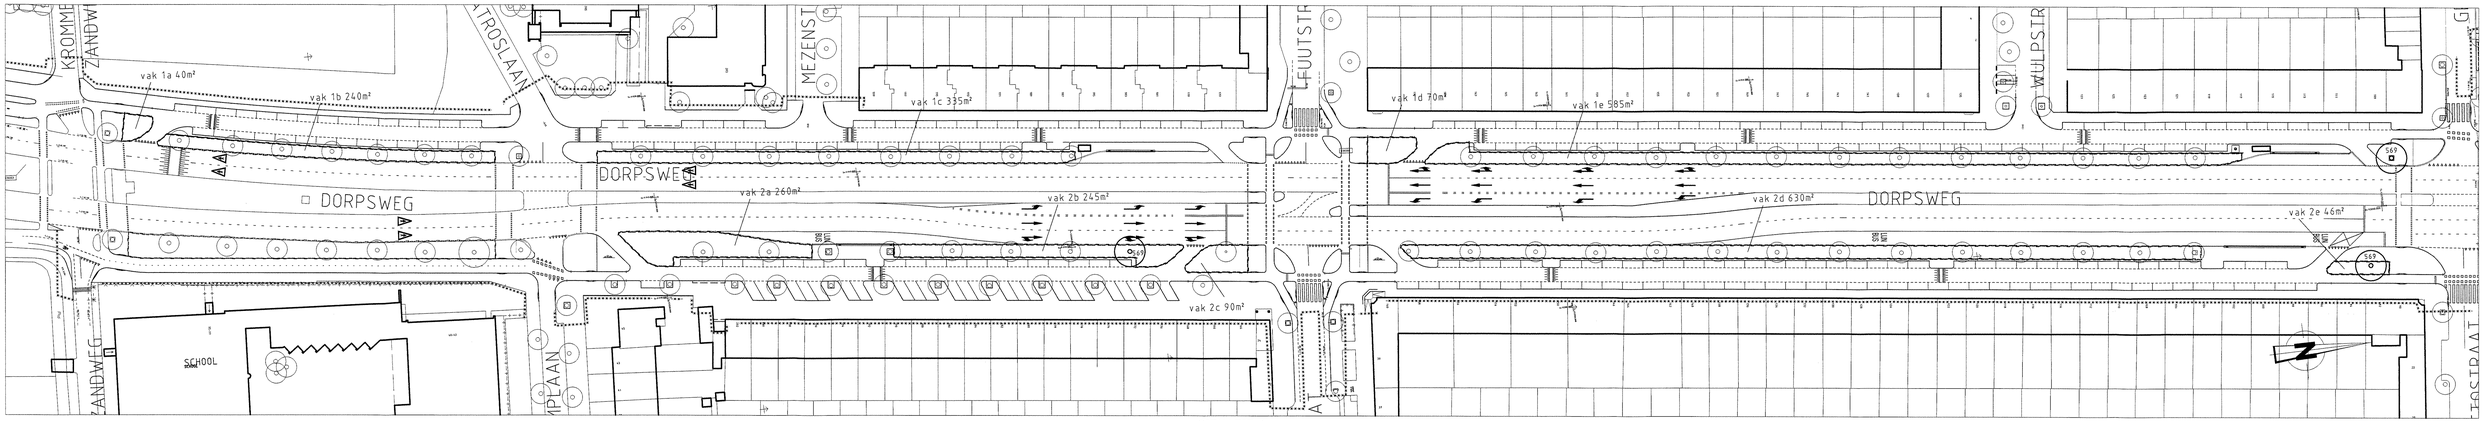

SITUATIE 1

SCHAAL 1 : 500

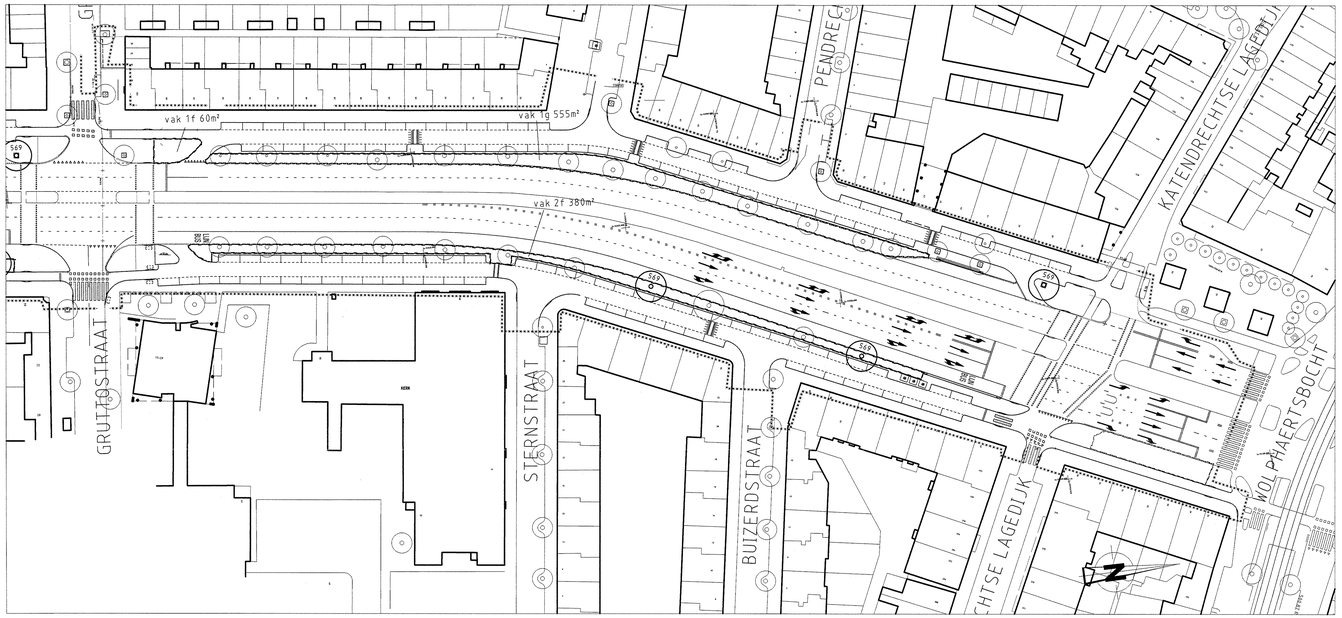

SITUATIE 2

SCHAAL 1 : 500

TEKENINGNUMMER : 74 - B - 0633 KWEKERIJNUMMER : 1253

OBJECT : Dorpsweg JAAR VAN AANLEG : 2014 - 2015

MAAT	PLANT-AFSTAND	PLANT-VERBAND	OMSCHRIJVING	AANTAL	VAK 1	VAK 2
60-100,W,11	30 x30	drieh	Acer campestre	45643	WEST	OOST
					444a	2889a
					2667b	2722b
					3722c	1000c
					778d	7000d
					6500e	511e
					667f	4333f
					6167g	
			TOTAAL AANTAL STUKS	39400	20945	18455
			TOTAAL OPPERVLAKTE	3546	1885	1661

TEKENINGNUMMER : 74 - B - 0633 KWEKERIJNUMMER : 1253

OBJECT : Dorpsweg JAAR VAN AANLEG : 2014 - 2015

MAAT	CODE	OMSCHRIJVING	AANTAL
30-35 dr.kl	569	Tilia x europaea 'Koningslinde'	6
		TOTAAL AANTAL STUKS	6

VERKLARING

- bestaande leiding
- bestaande leiding, die vervalt
- te maken leiding
- bestaand gebouw
- best. gebouw dat vervalt
- overbouwing
- nieuw gebouw (geplandt)
- nr. in't kadastr.lijk perceelnummer
- bebouwing
- afgeschuinde hoek
- vaste gesloten haag
- losse haag
- gemeentegrens
- bestaande grens
- nieuwe grens
- water
- gras
- zand
- bestaande beschoeiing
- nieuwe beschoeiing
- bestaande waterkering
- best.waterkering,die vervalt
- nieuwe waterkering
- tijdelijke waterkering
- leidingdoorvoer
- spanmast RET/vpanmast RET met ev
- paal voor signalisatie/lichtmast
- verkeersbord bestaand/nieuw
- plaatdetail
- kerbwand/dakwand
- peilbuis
- bouwrijp te maken terrein
- bestaande boom, kroondiameter niet op schaal
- te planten boom, kroondiameter niet op schaal
- te rooien boom, kroondiameter niet op schaal
- te verplanten boom, kroondiameter niet op schaal
- te lichten boom, kroondiameter niet op schaal
- bestaande beplanting
- te planten beplanting
- te rooien beplanting
- te planten solitair heester
- bestaand gras
- bestaand ruwgras
- bestaand oever-beplanting
- bestaande haag
- te planten haag
- te rooien haag
- werkgrens fase 1.
- werkgrens fase 2.
- werkgrens fase 3.

maten in meters
standaatseter in cm.

van toepassing zijn
"Standaard wegenbouwdetails"
Gemeentewerken Rotterdam

VERSIE

f			
e			
d			
c			
b	2de nota van inlichtingen	M. Broekhoven-vd Hout	
a	Bestektekening	H.J. Wallaard	09-07-2013
Versie	Omschrijving	Tekenaar	Datum

Bestandsnaam : 74-B-0633 & 74-B-0638 VERSIE B.DWG | Projectcode : 74 - 09 - 105 | Vervolgblg : N.V.T.

SITUATIE

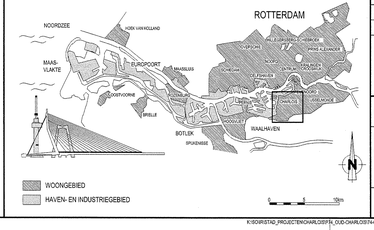

WOONGEBIED

HAVEN- EN INDUSTRIEGEBIED

Gemeente Rotterdam
Gemeentewerken
Ingenieursbureau

Galvanistraat 15
Postbus 6633
3002 AP ROTTERDAM
Telefoon : 010 489 4788
Telefax : 010 489 5494

CHARLOIS

OUD CHARLOIS

STEDELIJK FIETSPADENPLAN

DORPSWEG
BEPLANTING
BEPLANTINGSPLAN

Behoort bij : Bestek : 1 - 034 - 13
Nummer : 74 - N - 8071-
Geografische code
Formaat : 1260 x 594
Blad 1 van 1 bladen
Schaal : 1 : 500

Ontwerp/uitv. : H.J. Wallaard 16 - 05 - 2012 Parael
Gecontroleerd : J. van Aken Parael/Datum
Goedgekeurd : G.M. Kraal Parael/Datum
Tekeningnr. : 74 - B - 0633
Wijzigingscode — Soort — Volgnr. — Ver.

K:\GO\RSTAD_PROJECTEN\CHARLOIS\FIL OUD-CHARLOIS\74-09-105 STEDELIJK FIETSPADENPLAN DORPSWEG\2_VOORBEREIDINGS_PROJECTRESULTATEN\3.0_AANBESTEDINGSGEREED FASE3.5_BESTEKTEKENINGEN\DWG BESTANDEN