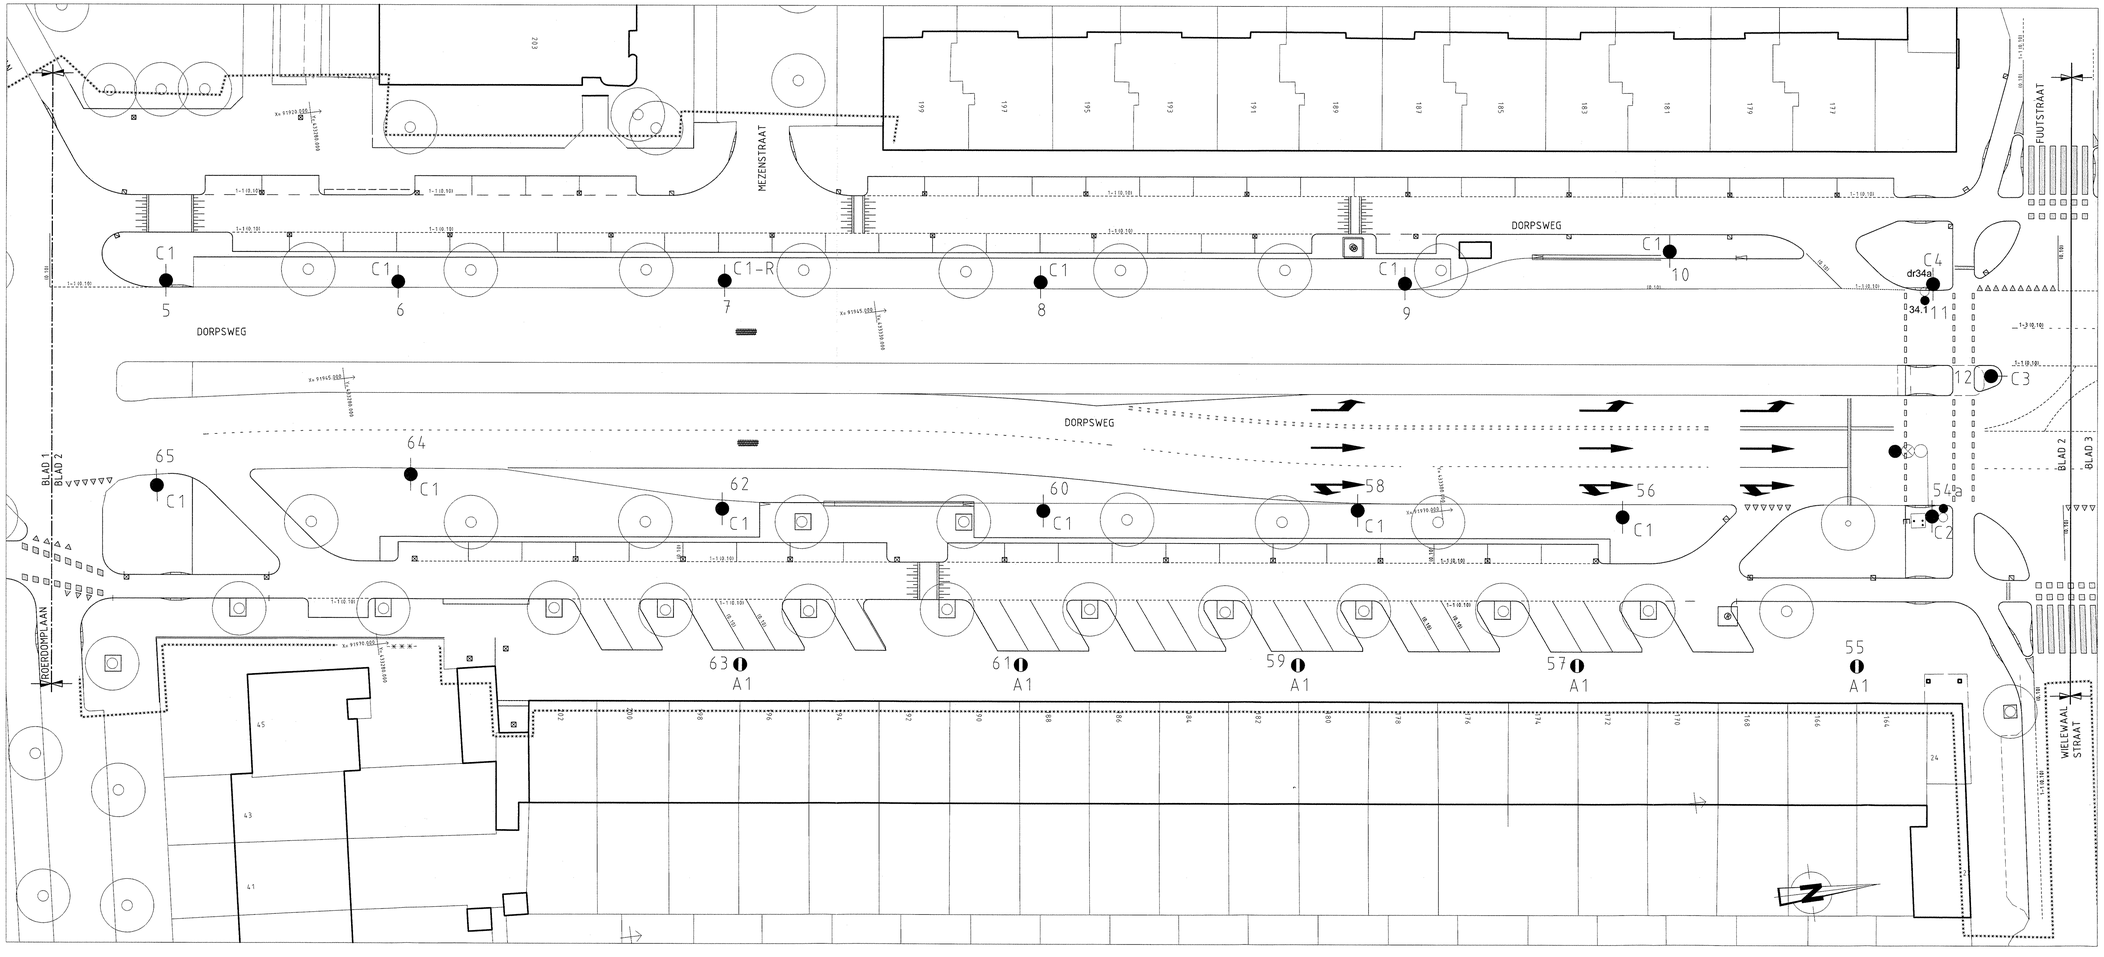

SITUATIE 2

SCHAAL 1 : 200

VERKLARING

- bestaande bestrating
- best. bestand, die vervalt
- te maken bestand
- bestaand gebouw
- best. gebouw dat vervalt
- overbouwing
- nieuw gebouw (geplaatst)
- as, of meetlijn met maatpunt
- hellend vlak
- vlaglijn/gevel
- verplaatste hoogte
- tijdelijke hoogte
- gemeentegrens
- weltgrens
- kavelgrens
- water
- gras
- beplanting
- bestaande boom
- bakmortelige boom
- te verwijderen boom
- tuinzi
- bestaande beschoeiing
- nieuwe beschoeiing
- bestaande waterkering
- best. waterkering die vervalt
- nieuwe waterkering
- tijdelijke waterkering
- leidingstroos
- scanmast RET/tram mast RET met ov
- past voor signalisatie
- verkeersbord bestaand/nieuw
- glasbord
- keerwand/damwand
- peilbuis
- bouwrijp te maken terrein

- tofstraat paalrop, bestaand/nieuw
- tofstraat enkele uitbouder, bestaand/nieuw
- tofstraat dubbele uitbouder, bestaand/nieuw
- tofstraat dubbele uitbouder hoog/laag, bestaand/nieuw
- wandarmatuur, bestaand/nieuw
- grondpost, bestaand/nieuw
- overpanning, bestaand
- overpanning, nieuw
- te verwijderen
- te verplaatsen

Lichtpuntbreedte (Lpb):
A: Lpb 4 meter
B: Lpb 6 meter
C: Lpb 8 meter
D: Lpb 10 meter
E: Lpb 12 meter

Armatuur:
1: fabrikaat Industria type 2066
2: fabrikaat Schreder type Altra-2
3: fabrikaat Schreder type Altra-3
4: fabrikaat Schreder type HalaxoOnyx
5: fabrikaat Schreder type Saffier II

Lamp:
K: type TC-L 24 W
L: type TC-L 36 W
M: type TC-L 55 W
N: type CDO- TT 70 W
P: type CDO- TT 100 W
Q: type CPO- TW 60 W

N.B.
Alle lamptypes overeenkomstig omschrijving of gelijkwaardig.
Masten zijn conisch, thermisch verzinkt en in kleur RAL 9007, tenzij anders vermeld.

SITUATIE

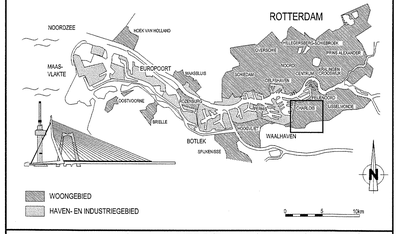

VERSIE

f			
e			
d			
c			
b	2e Nota van inlichtingen	M. Scholtemeijer	
a	Eerste uitgave	M. Scholtemeijer	09-07-2013
Versie	Omschrijving	Tekenaar	Datum

Bestandsnaam : 74-R-W-DORPSWEG-OOST-OV-TEKENING 2E ACHTA.DWG | Projectcode : 74 - 09 - 105 | Verwijzing : N.V.T.

Gemeente Rotterdam
Gemeentewerken
Ingenieursbureau

Gelkenistraat 15
Postbus 6833
3002 AP ROTTERDAM
Telefoon : 010 489 4788
Telefax : 010 489 5494

CHARLOIS

OUD CHARLOIS
STEDELIJK FIETSPADENPLAN
DORPSWEG
OPENBARE VERLICHTING NIEUWE SITUATIE
ROERDOMPLAAN - FUUTSTRAAT

Behoort bij : Bestek 1-034-13 | Nummer :
Geografische code : 19 - 74 - 50/75
Formaat : - | Blad 2 van 5 bladen
Schaal : 1 : 200

Getekend :	Gecontroleerd :	Goedgekeurd :	Tekeningnr. :
M. Scholtemeijer	W.A. van Doorembode	G.M. Arets	74 - OV - 0621 b
24-06-2013			

Datum | Paraaf | Datum/Datum | Projectfase | Werkomschrijving | Soort | Volgnr. | Ver.

K:\BOVIRSTAD_PROJECTEN\OPENBARE_VERLICHTING\4-PROJECTEN BINNEN\2-ZUID-CHARLOIS\9-BEHANDELING\DORPSWEG\3_PROJECTRESULTATEN\TEKENINGEN