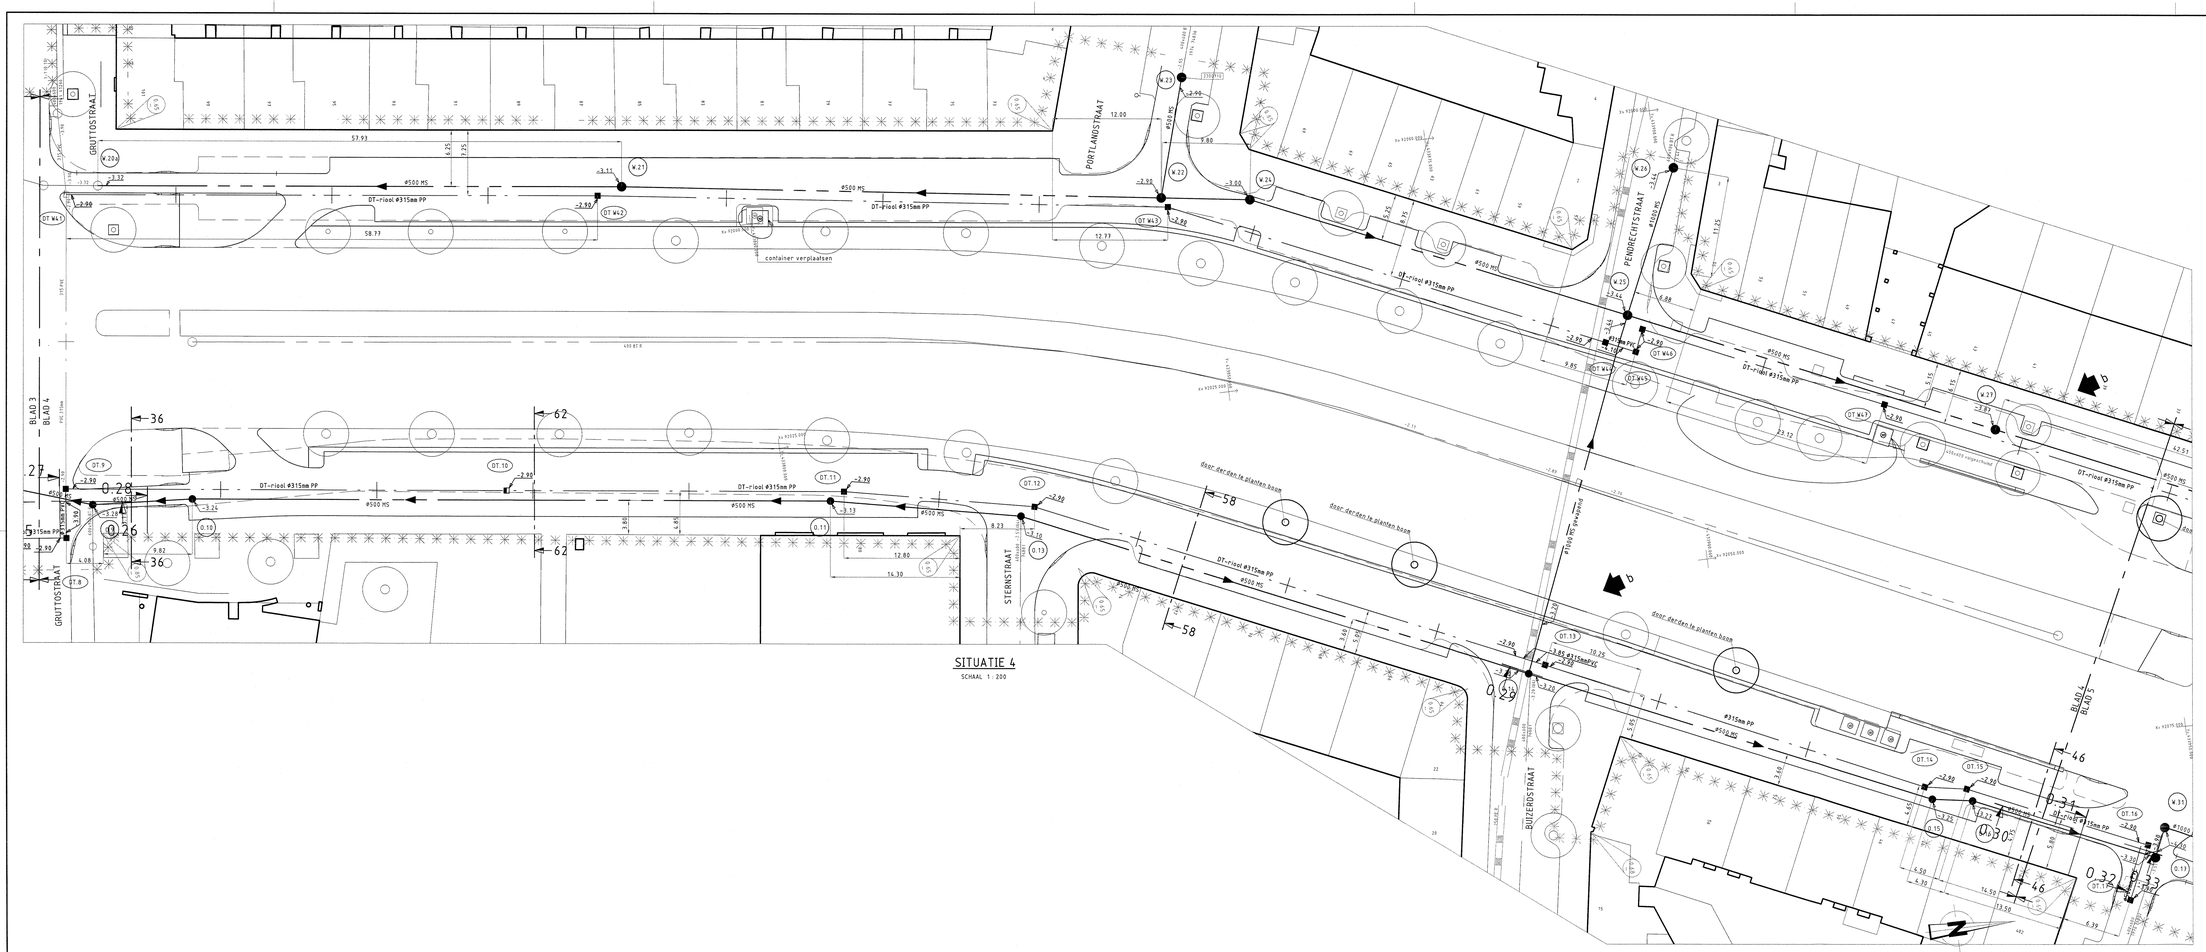

VERKLARING

- bestaande toestand
- best. toestand, die vervalt
- te maken toestand
- bestaand gebouw
- best. gebouw die vervalt
- overtouwing
- nieuw gebouw (gepland)
- as, of meetlijn met meetpunt
- hekwerk/haag
- vlijtgegevens
- vastgestelde hoogte
- bolstijve hoogte
- gemeetgegevens
- vaktgrens
- trottoirgrens
- water
- gras
- bepleiting
- bestaande boom
- kwekersstige boom
- te verwijderen boom
- tekst
- bestaande beschoeiing
- nieuwe beschoeiing
- best. voetbrug/steiger
- best. ondersteuning die vervalt
- nieuwe ondersteuning
- bijstijve waterkering
- bestegrotere
- aluminiumRET/aluminiumRET met ov
- paal voor signaalsteh/crittimeer
- verkeersbord bestaand/nieuw
- glasbolard
- teerwaarschuwend
- prefuts
- bouwsig te maken screen
- chatkuse bal
- bestaande maaiveldhoogte
- te maken maaiveldhoogte
- bestaande aanslaghoogte
- te maken aanslaghoogte
- maataanlijning
- tegels 50 mm (standaard)
- tegels 80 mm (standaard)
- tegels 400 x 400 mm
- betonsteenstraten (BSS0 mm) (standaard, bepenningen)
- betonsteenstraten 120 mm (standaard, bepenningen)
- kolkverbetering
- kaas
- asfalt verbeding
- te maken asfaltverharding
- te fuzzen asfaltverharting
- betonverharding
- eteenmengsel verharding
- beklinkverharding
- inrijbaard
- multibrooyd met metaalgele band
- multibrooyd met zwartbanden
- bromkiezen bestaand/nieuw
- bestaande bank
- te plaatsen bank
- trottoirpaal (type HNM of ISKA)
- hnt paal (dimension type MBE)
- jaspertjes
- parkeermeetpaal
- verkeerscuid
- bitiumtheeraanstrect
- TPG/drawertuse
- contenerbeschuiwingsmatrix glas-, papier-, textielgaten
- ondergronse vuilcontainer
- telefoonuut
- bestaand riool met zuil en beerte
- bestaand riool met zuil en beerte
- hoekstuk bestaand/nieuw
- straatkolk bestaand/nieuw
- rioolgrondgas/vuilling
- smijtpunt/afgrenzing
- TB trottoirband
- LS leiostraat
- LG leigrasstraat
- GB gebrekband
- P gefrijnbeerd
- O oppervlak behandeling
- r rode gras
- r zwt gras

indien geen standaard (maar/restanse)

- N neer
- G grijs
- W wit
- Z zwart
- Rb rubber
- Bg Beers Grunnel
- m halfstenen verband
- Ev eldhoog verband

10	IRF >> saalbreetst		
70	DF >> dolpimaat		
100	KF >> radiumaat		

van toepassing zijn:
"Standaard wegontwouwdetails"
Gemeentewerken Rotterdam

SITUATIE

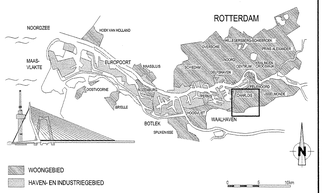

VERSIE

f			
e			
d			
c			
b	2e Nota van Inlichtingen	W. Verberk	
a	Bestektekening	W. Verberk	09-07-2013
Versie	Omschrijving	Tekenaar	Datum

Bestandsnaam : 74-R-01-DORPSWEG-0001ZE-A01A.DWG | Projectcode : 74 - 09 - 105 | Versiging : N.V.T.

Gemeente Rotterdam
Gemeentewerken
Ingenieursbureau

Gatverversstraat 15
Postbus 6633
3002 AP ROTTERDAM
Telefoon : 010 489 4788
Telefax : 010 489 5494

CHARLOIS

OUD CHARLOIS
STEDELIJK FIETSPADENPLAN
DORPSWEG
RIOOL NIEUWE SITUATIE
GRUTTOSTRAAT - KATENDRECHTSE LAGEDIJK

Bestekt bij: bestek	Nummer: 1-034-13		
Geopdrachte code	19 - 74 - 0201		
Formaat: 1420x594	Blad - van		
Schaal : 1 : 200	- bladen		
Opdrachtgever: W. Verberk 16 - 11 - 2011	Samengesteld door: J. van Alem	Gewijzigd door: G.M. Kraal	Tekeningnr.: 74 - R - 709 b
Paraaf	Paraaf/Datum 26-8-13	Paraaf/Datum 26-8-13	Wijzigingsstatus: Soort - Volgnr. - Ver.

X:\3D-BESTAND_PROJECTEN\CHARLOIS\RIOOL\OUD-CHARLOIS\74-R-709 STEDELIJK FIETSPADEN\JVA DORPSWEG_VOORBEREIDING\2_PROJECTREALISATIE\74_AANBESTEDINGSGEREED\74-R-709-01A-01B NOTA INLICHTINGEN