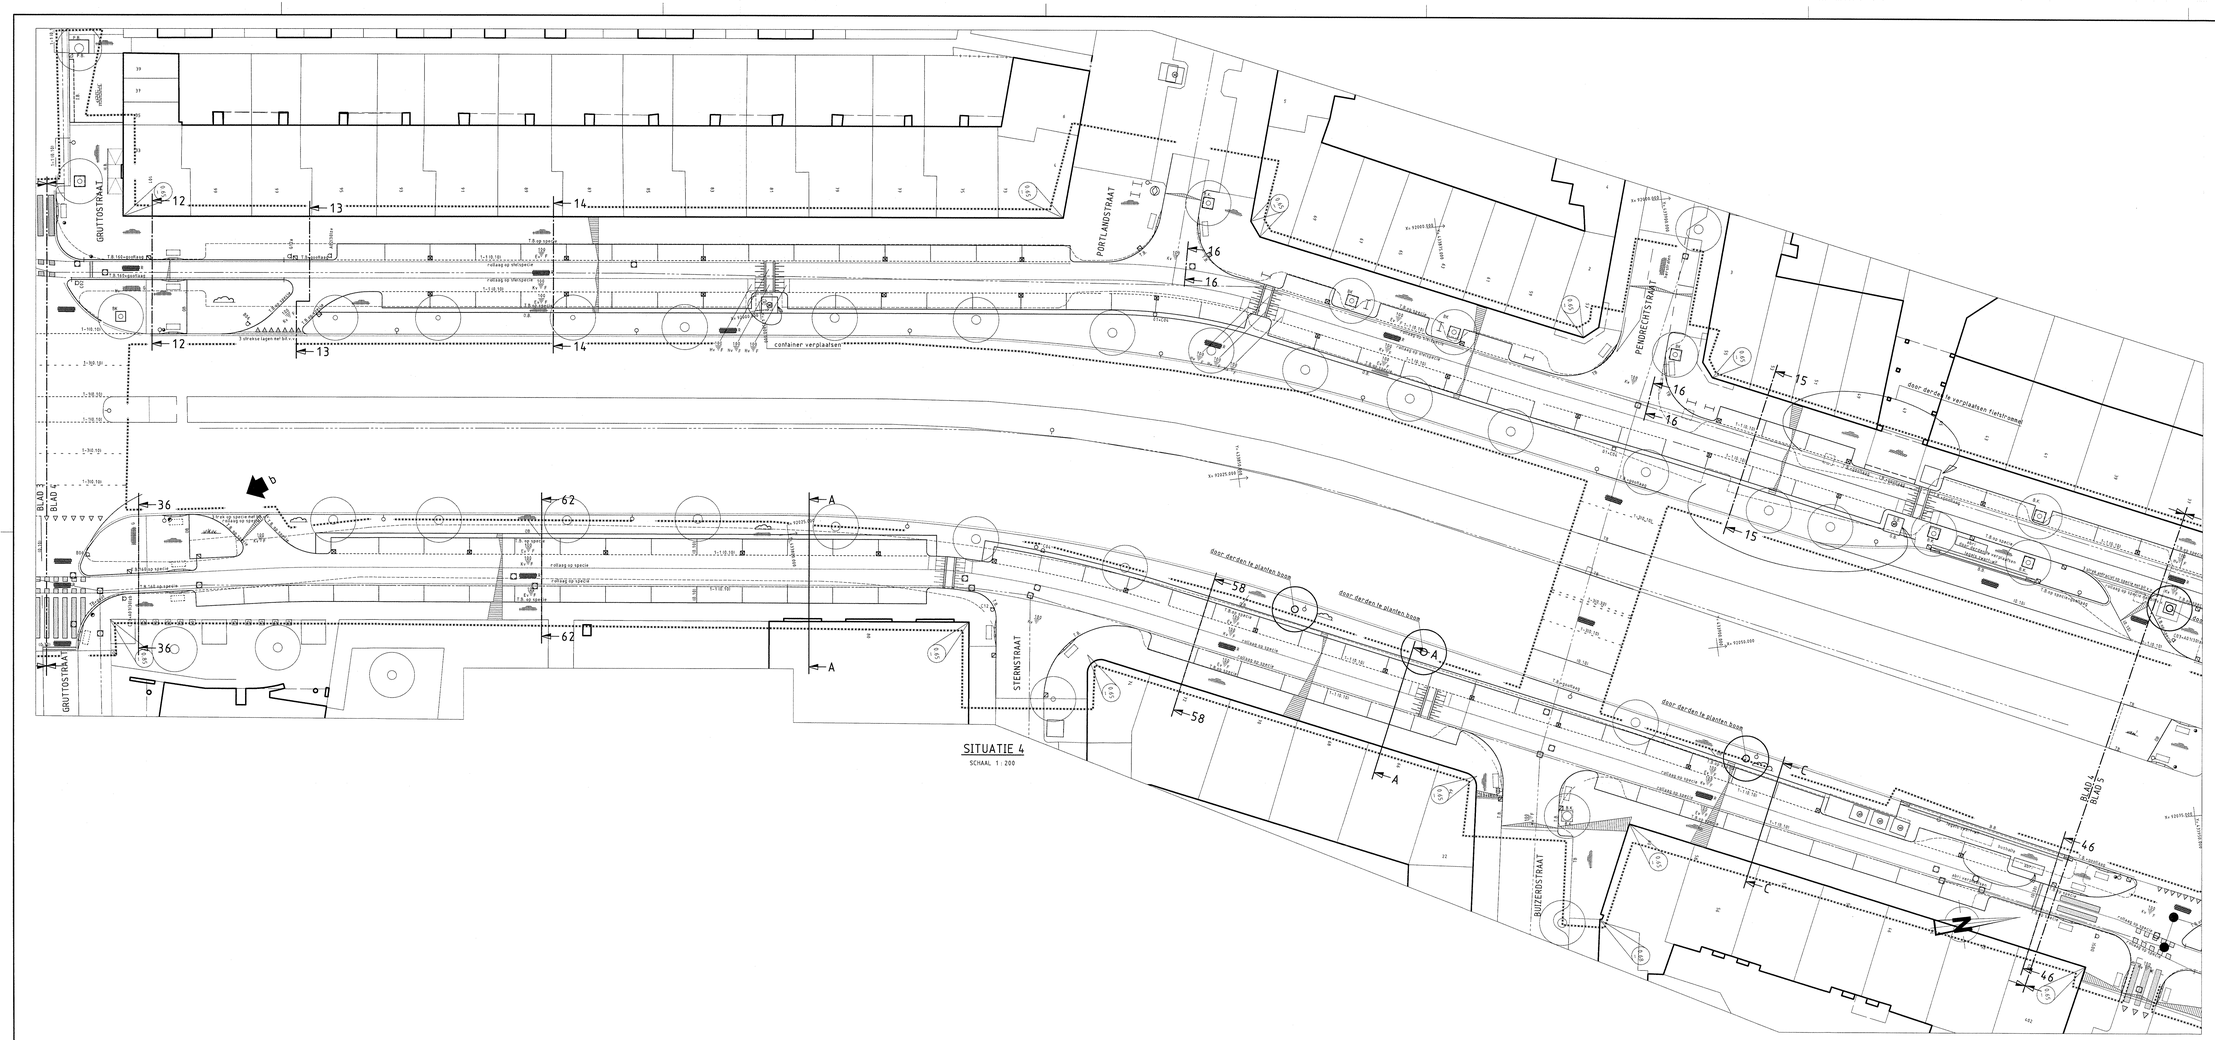


## VERKLARING

| | | | |
|---|---|---|---|
| bestaande bestrating | bestaande massiefhoogte | contraferdes/bevoegrondse (gas, zepton, electricitet) | |
| best. kraatsel, die vervalt | te maken massiefhoogte | ondergronde vuilcontainer | |
| te maken bestand | bestaande bastchoogte | kelderhoogte | |
| bestaand gebouw | te maken bastchoogte | bestand/ zoal met op de hogere jo/ of ter berte | |
| best. gebouw dat vervalt | materialgrens | | |
| overbouwing | hagen dit mm (standaard) | bestand/ zoal met op de hogere jo/ of ter berte | |
| meer gebouw (gepland) | hagen 80 mm (standaard) | | |
| as, of meetlijn met meetpunt | hagen 400 x 800 mm | | |
| hekwerk/heg | betonmatstenen (30/60 mm) (standard, kapverdeend) | | |
| uitgiftegrens | betonmatstenen 120 mm (standard, kapverdeend) | | |
| vastgestelde hoogte | klinkerbestrating | | |
| tijdelijke hoogte | | | |
| gemeetgrens | | | |
| waterpas | | | |
| bestegrens | | | |
| water | | | |
| gras | | | |
| beplanting | | | |
| bestaande boom | | | |
| kaboomstige boom | | | |
| te verwijderen boom | | | |
| tekst | | | |
| bestaande beschoeiing | | | |
| nieuwe beschoeiing | | | |
| bestaande oeverbeschoeiing | | | |
| best.vaste/verwij.dat vervalt | | | |
| nieuwe vaste/verwij. | | | |
| tijdelijke waterkering | | | |
| bridgepeiler | | | |
| spoorwaar RET/spoorwaar RET met co- | | | |
| paal voor signaalkoofdstraat | | | |
| verkeersbord bestaand/nieuw | | | |
| geleiderail | | | |
| seerwaardsteenwerd | | | |
| anfoors | | | |
| bouwrijp te maken terrein | | | |
| dhetdoe bad | | | |

van toepassing zijn:
"Standaard wegenbouwdetails"
Gemeentewerken Rotterdam

## SITUATIE

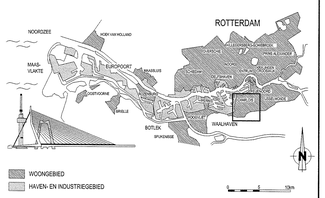
ROTTERDAM
NOORDZEE
HOEK VAN HOLLAND
MAAS-VLAKTE
EUROPOORT
MAASVLAKTE
SPIJKENISSE
HOOGVLIET
HOOGVLIETSEWEG
HOOGVLIETSEWEG
HOOGVLIETSEWEG