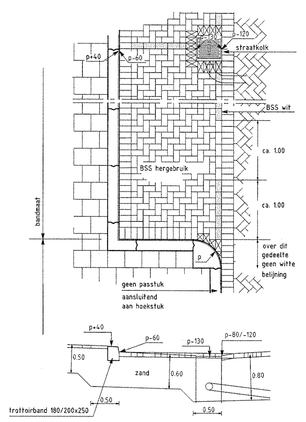

PRINCIPEDETAIL LANGSPARKEERVAK IN BSS LANGS RIJWEG OP ZAND

SCHAAL 1:50

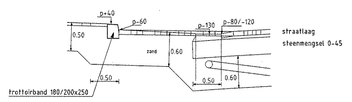

PRINCIPEDETAIL LANGSPARKEERVAK IN BSS LANGS GEFUNDEERDE RIJWEG

SCHAAL 1:50

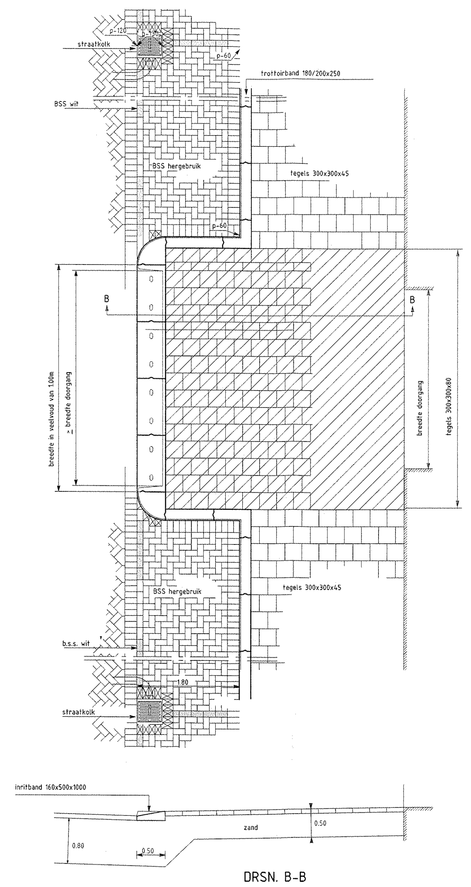

DRSN. B-B

PRINCIPEDETAIL INRITCONSTRUCTIE NAAR PARTICULIER TERREIN T.B.V. ÉÉN PERSONENAUTO (ENKELE GARAGEBOX OF PARKEERPLEK) PARKEERVAKKEN IN STRAATBAKSTENEN

SCHAAL 1:50

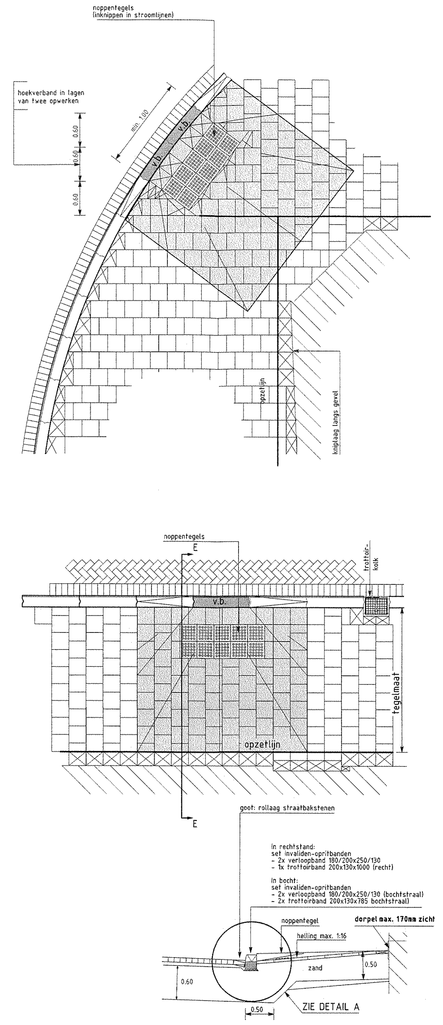
nopentegels (knoppen in stroomlijnen)
hoekverband in tegen van twee opvlakken
opvlakken
tegels 300x300x45
opvlak
zand
zand
zand