


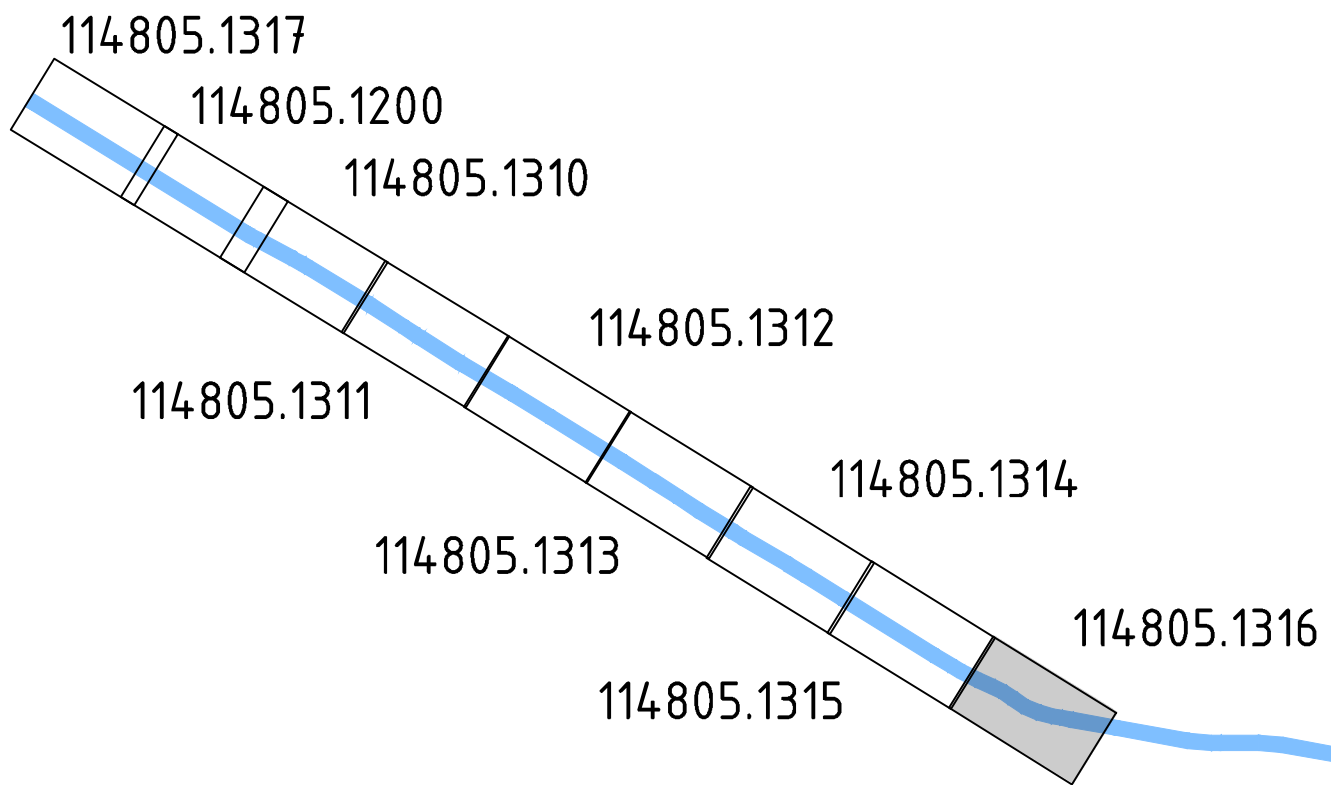


OVERZICHT

LEGENDA

- P —+— Plangrens/eigendomsgrens De Staat (Infrastructuur en Waterstaat)
- +— Kadastrale grens Rijkswaterenschap
- +— Kadastrale grens gemeente Tilburg
- +— Kadastrale grens Brabantse Delta
- Maatregelvlak opwaardering Wilhelminakanaal en overig (o.m. sluiseland en gemaal)
- Maatregelvlak aanpassingen objecten benedenvoorhaven en gemaal/wkc Sluis III
- Maatregelvlak vaaras

OPMERKINGEN

- Streefpeil bovenpand +7.70 m NAP
- Streefpeil benedenpand +5.15 m NAP
- Coördinaten in meters in het RD-stelsel
- Maatregelvlak betreft ruimtebeslag op maaiveldniveau

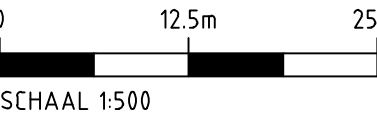

SCHAAL 1:500



Wijz. Getekend Datum Omschrijving

Opdrachtgever
Rijkswaterstaat
Project
Wilhelminakanaal

CONCEPT

2
28-05-2020

Onderdeel
Maatregelvlak kanaal en Sluis III km 19.65 t/m 20.10

Status
Datum
Schaal
1:500

Concept
28-05-2020
A1-1190

Getekend
Goedgekeurd
Projectcode
114805

H. Paalman
M. Versluis
D.J. Jaspers Focks
Tekeningsnummer
1316

Bladnummer
1/1